


Stato di raffronto Planimetria generale

- Scala 1/200 -

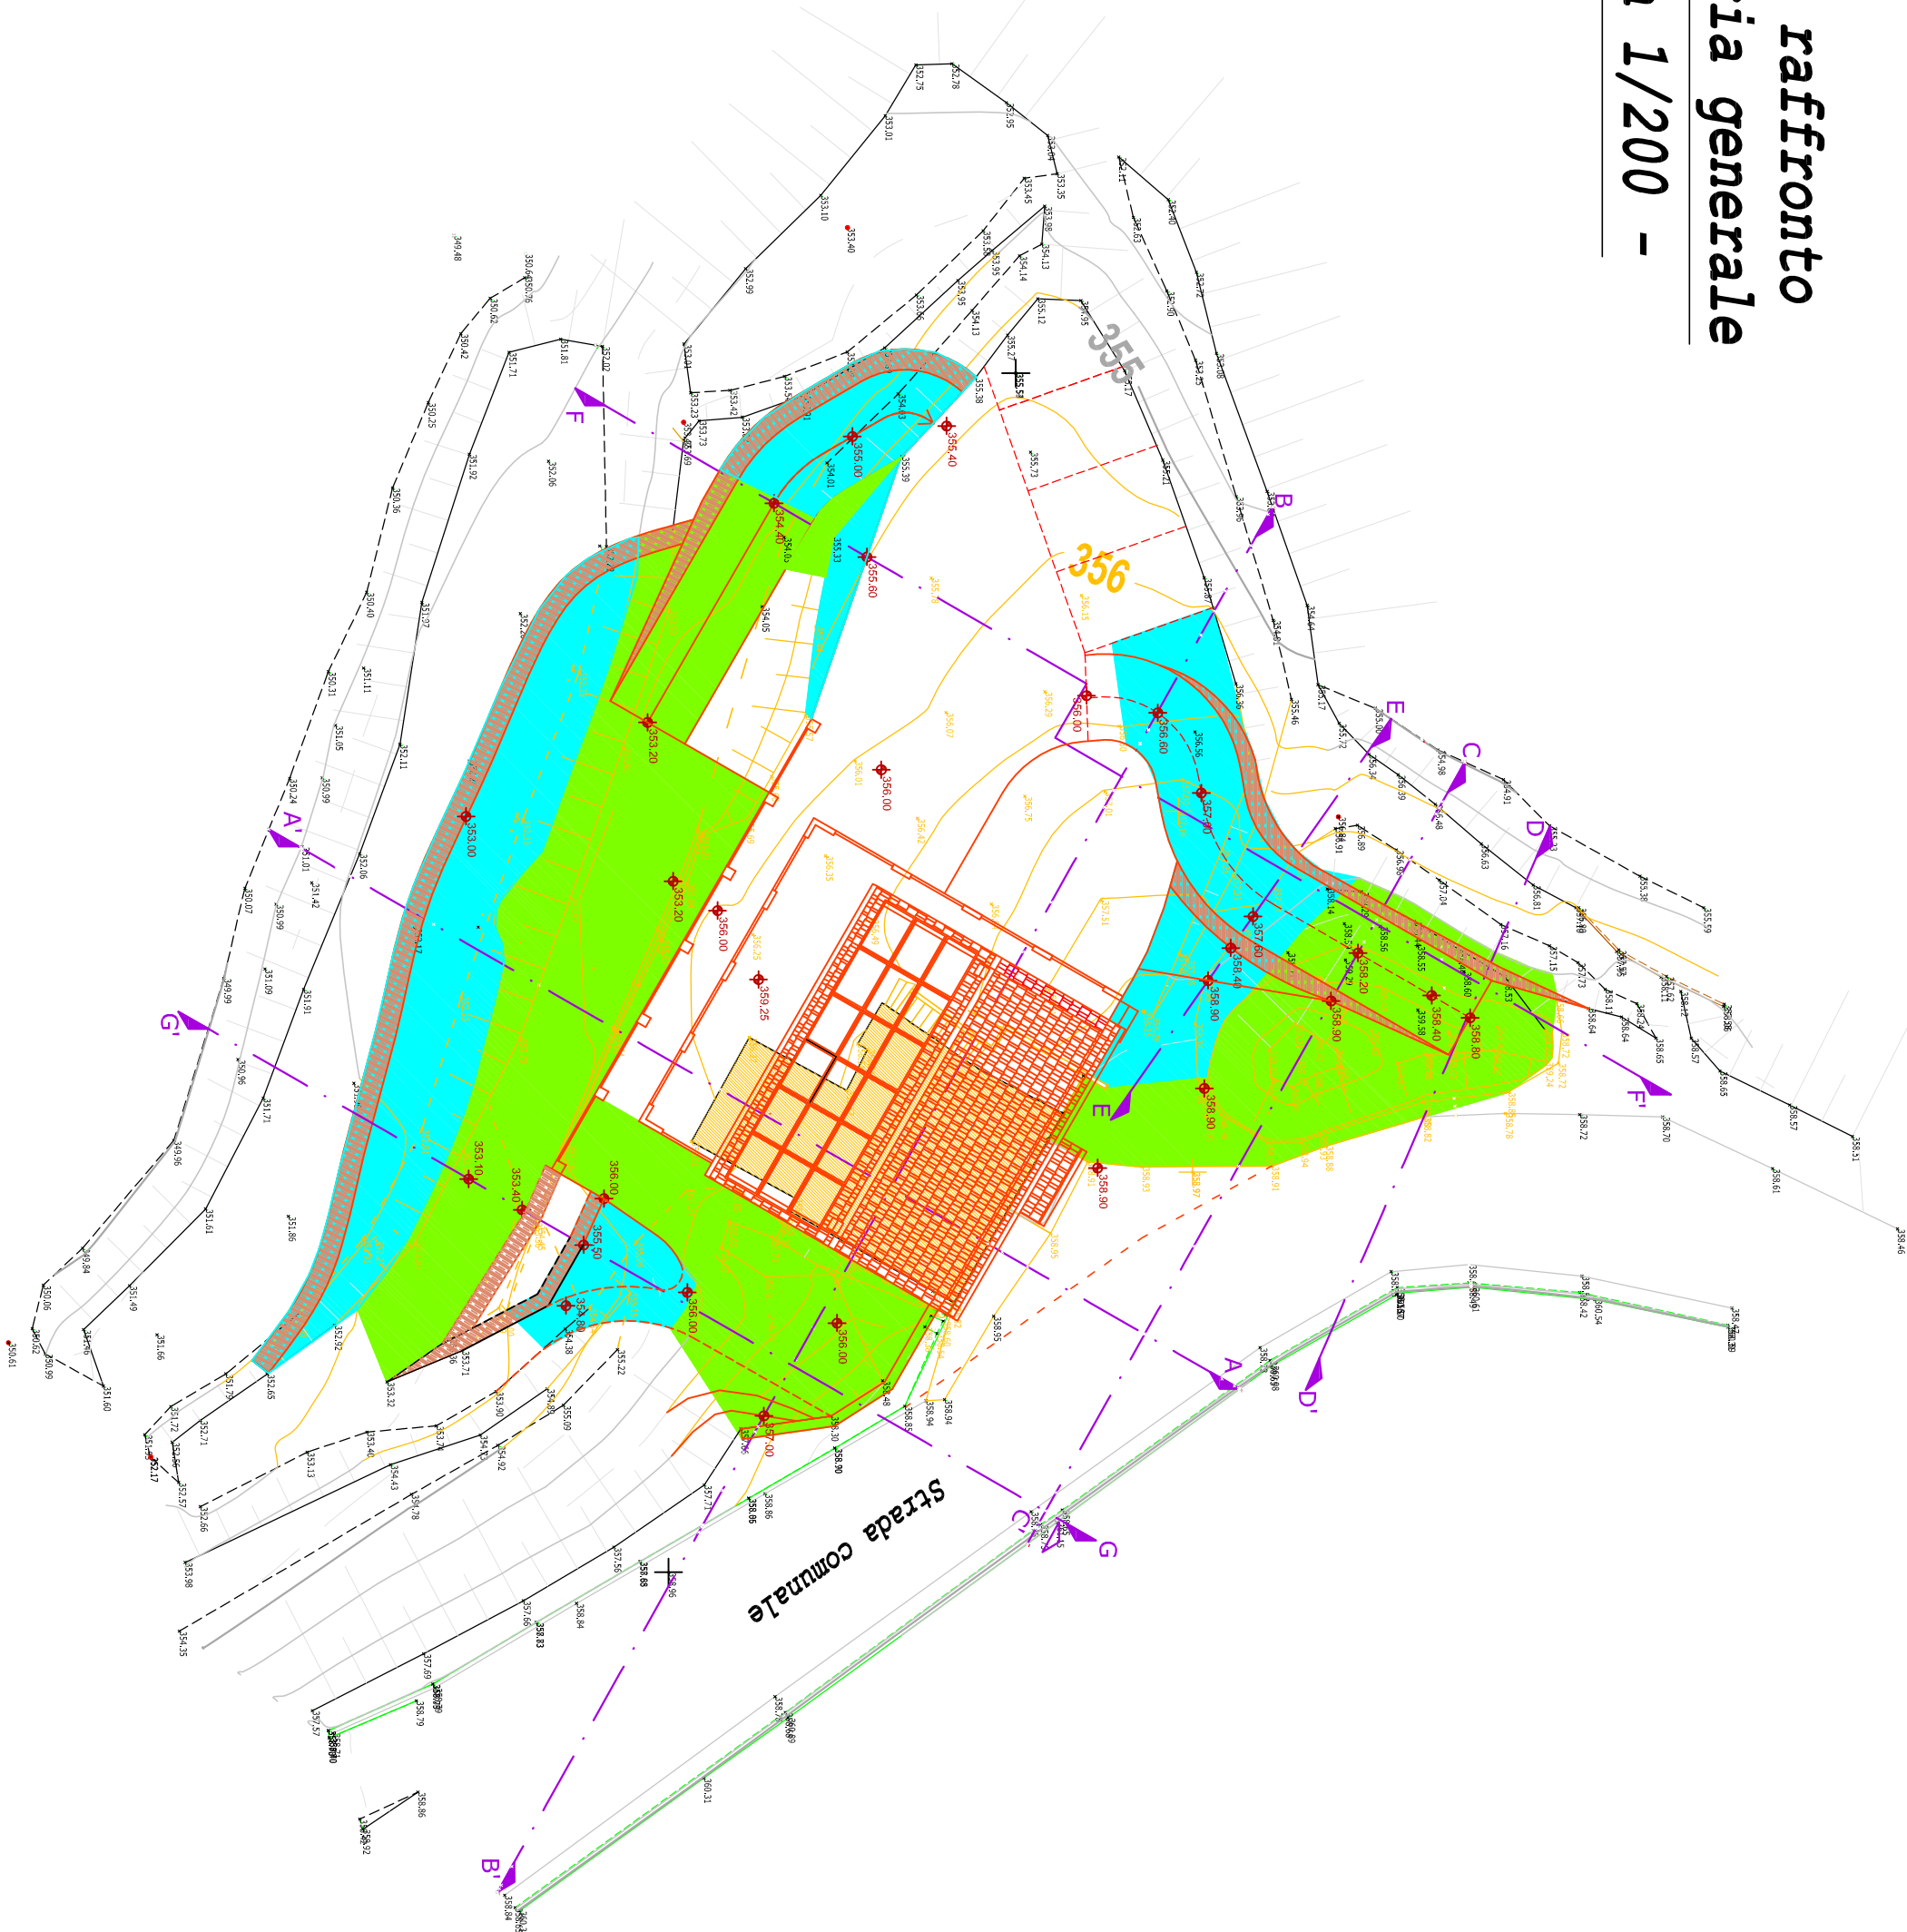

Legenda

Demolizioni

Nuove costruzioni

Scavi

Reinterri

Palizzate in legno