



In raffronto


SEZIONE C - C'

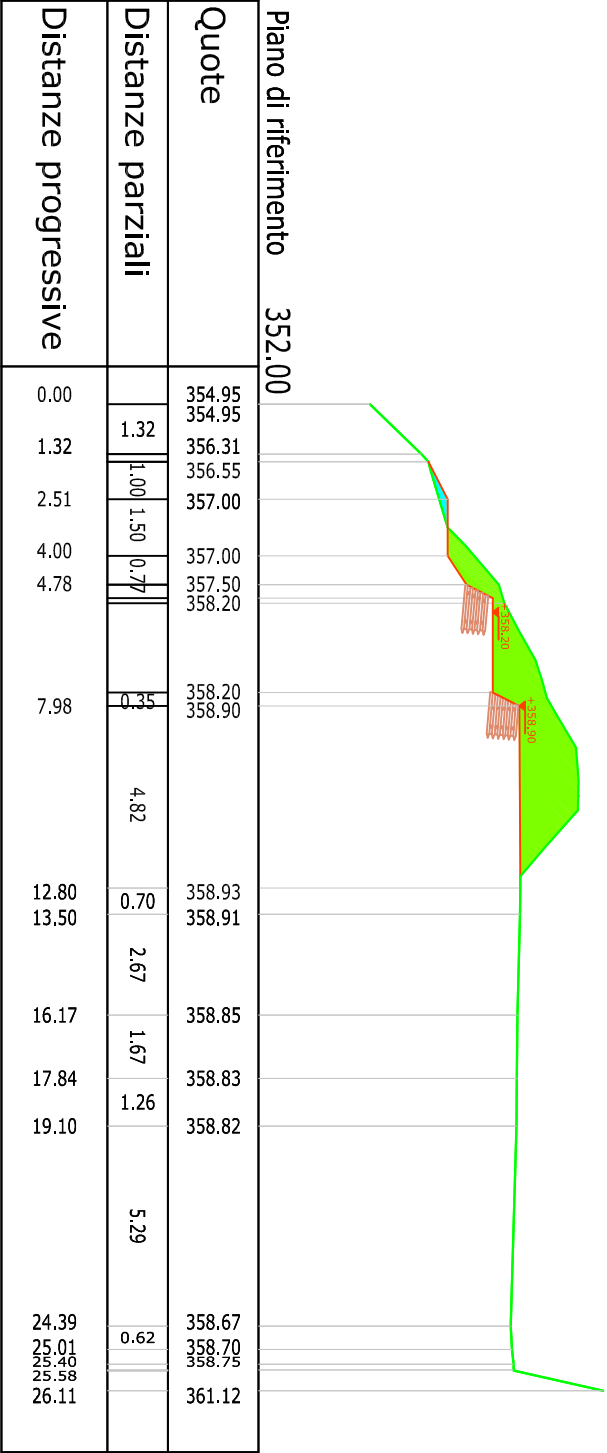

SEZIONE D - D'

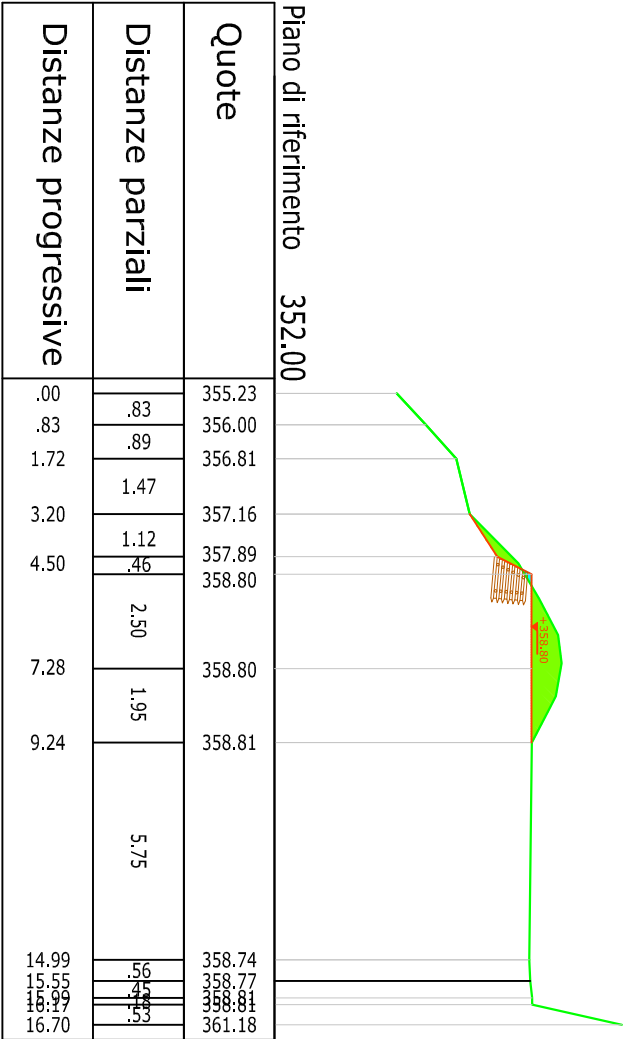

SEZIONE E - E'

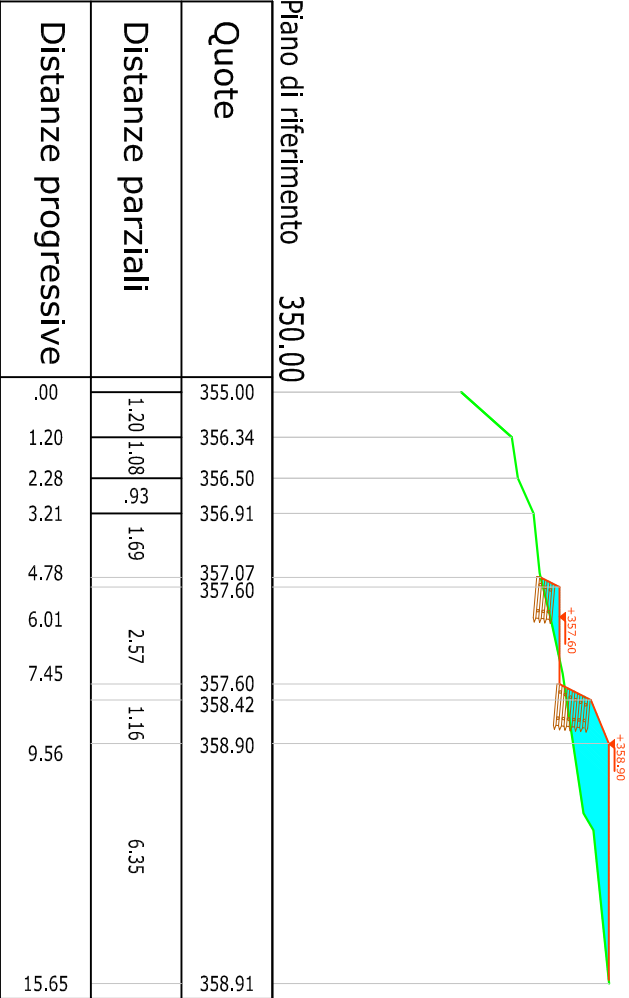

Legenda

Demolizioni

Nuove costruzioni

Scavi

Reinterri

Palizzate in legno