


In raffronto

SEZIONE F-F'

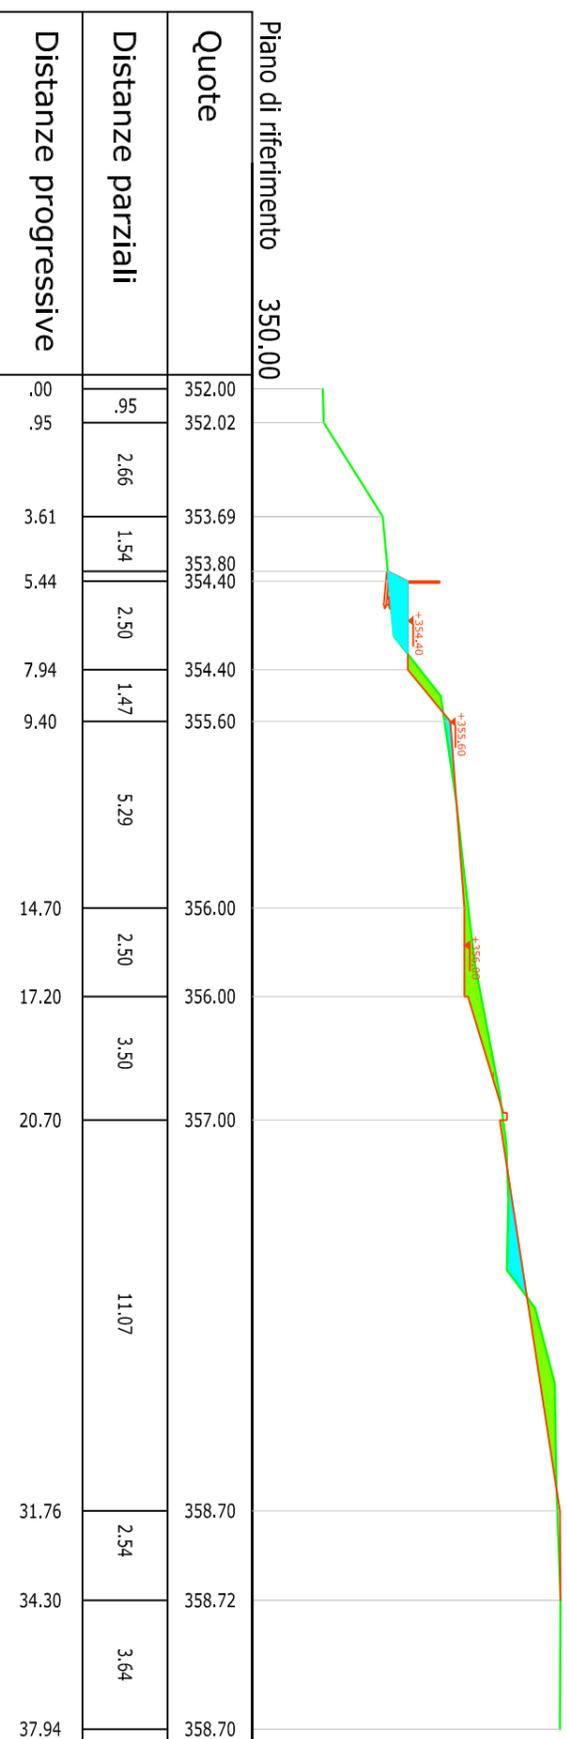

Legenda	
	Demolizioni
	Nuove costruzioni
	Scavi
	Reinterri
	Palizzate in legno

SEZIONE G - G'

