




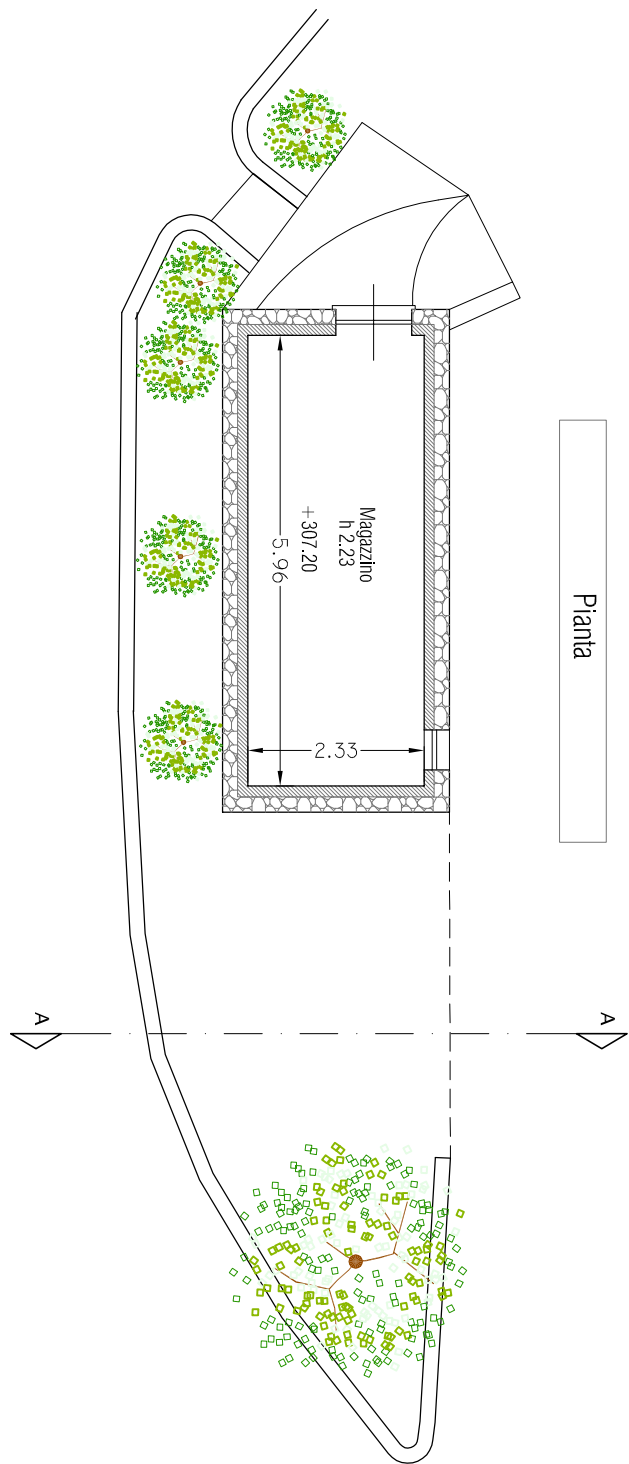


Prospetto Sud

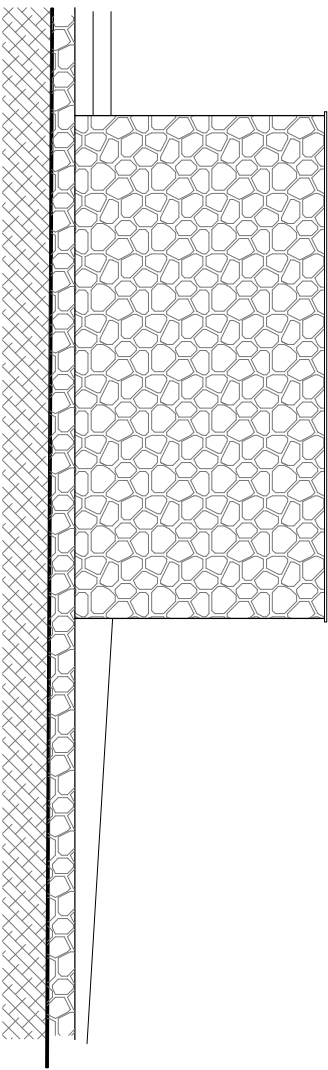



Prospetto Est

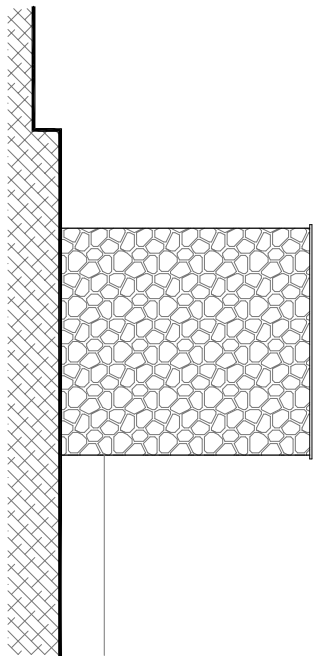

Prospetto Ovest

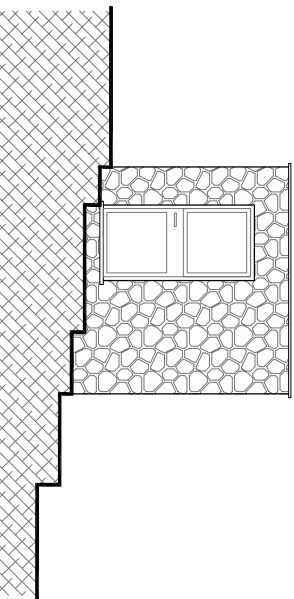

Prospetto Nord

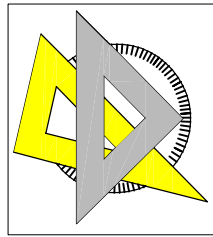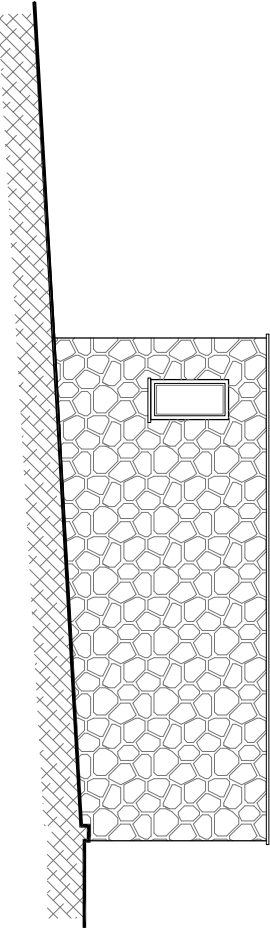

Studio Tecnico Passalacqua

Loc. Sennabio n° 95 - 17044 Stille (SV) Tel/Fax 019/703043 - P.I. 0078370090 - info@sttc.it

COMUNE DI STELLA

PROVINCIA DI SAVONA

Oggetto : PROGETTO DI AMPLIAMENTO AI SENSI ART. 31 L.R. 49/2009 E S.M.I.
DEL FABBRICATO AD USO MAGAZZINO DI PERTINENZA DELL'IMMOBILE ABITATIVO
SITO IN STELLA FRAZ. GAMERAGNA 101.

Ubicazione : Fraz. Gameragna 101

N.C.E.U. Foglio : 38
Mappale : 117 Sub. : 5

Richiedenti: POSEIDONE S.p.a.
Via Paleocapa n° 613 - SAVONA
P.I. 00391050093

Tov:
02

Firma:

STATO ATTUALE

Scala :

Progettista: BACCINO Geom. DIEGO

Progettista: PASSALACQUA Geom. Maurizio

Data:

File: C:\lcampos

Planimetria Generale



Sezione A-A

300.00	100
315.47	100
313.20	100
311.20	100
306.50	100
305.50	100
305.47	100
305.42	100
305.35	100
300.00	100

315.47

313.20

306.50

305.50