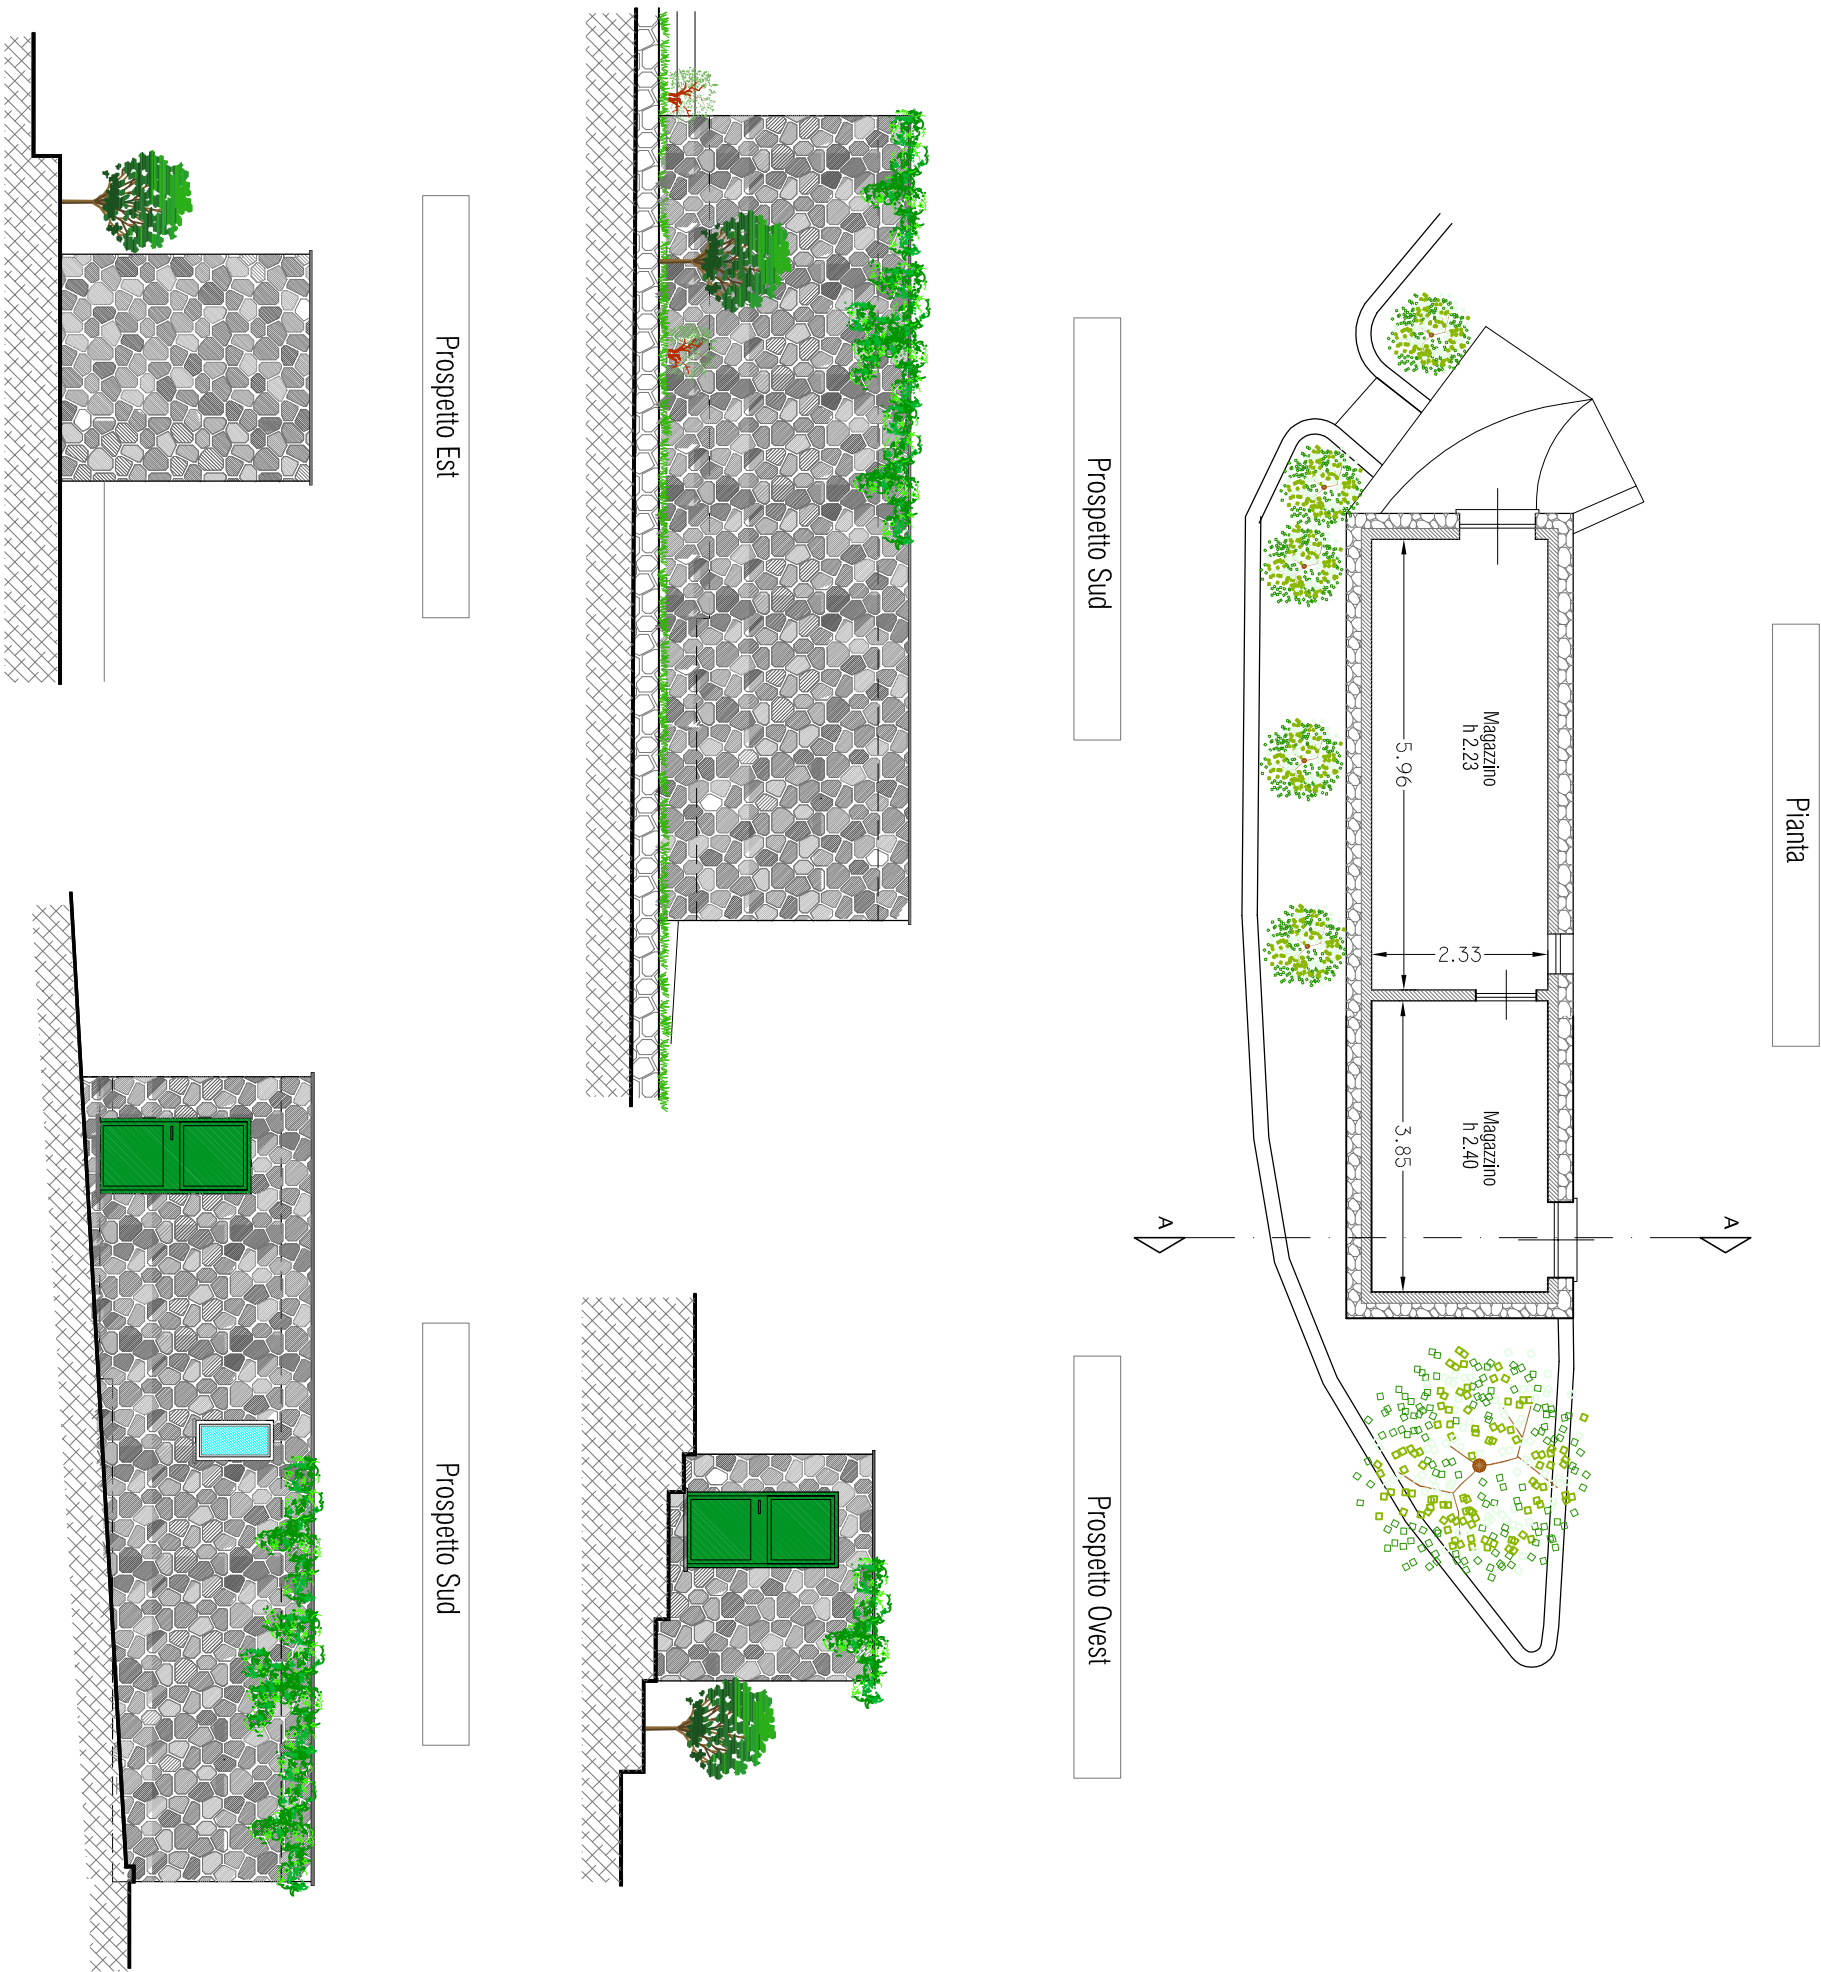


Studio Tecnico Passalacqua

Loc. Sanabbio n° 95 - 17044, Stille (SV) Tel/Fax 019/703043 - P.I. 0078370090 - info@stille.it

COMUNE DI STELLA

PROVINCIA DI SAVONA

Oggetto : PROGETTO DI AMPLIAMENTO AI SENSI ART. 31, R. 49/2009 E S.M.I. DEL FABBRICATO AD USO MAGAZZINO DI PERTINENZA DELL'IMMOBILE ABITATIVO SITO IN STELLA FRAZ. GAMERAGNA 101.

Ubicazione : Fraz. Gameragna 101

N.C.E.U. Foglio : 38

Mappele : 117 Sub. : 5

Richiedenti: POSEIDONE S.p.a.
Via Paleocapa n° 613 - SAVONA
P.I. 00391050093

Firma:

Elaborato:

Scala :

Progettista: BACCINO Geom. DIEGO

Dato:

File: C:\campos

PROGETTO

TCV:

03



Sezione A-A

