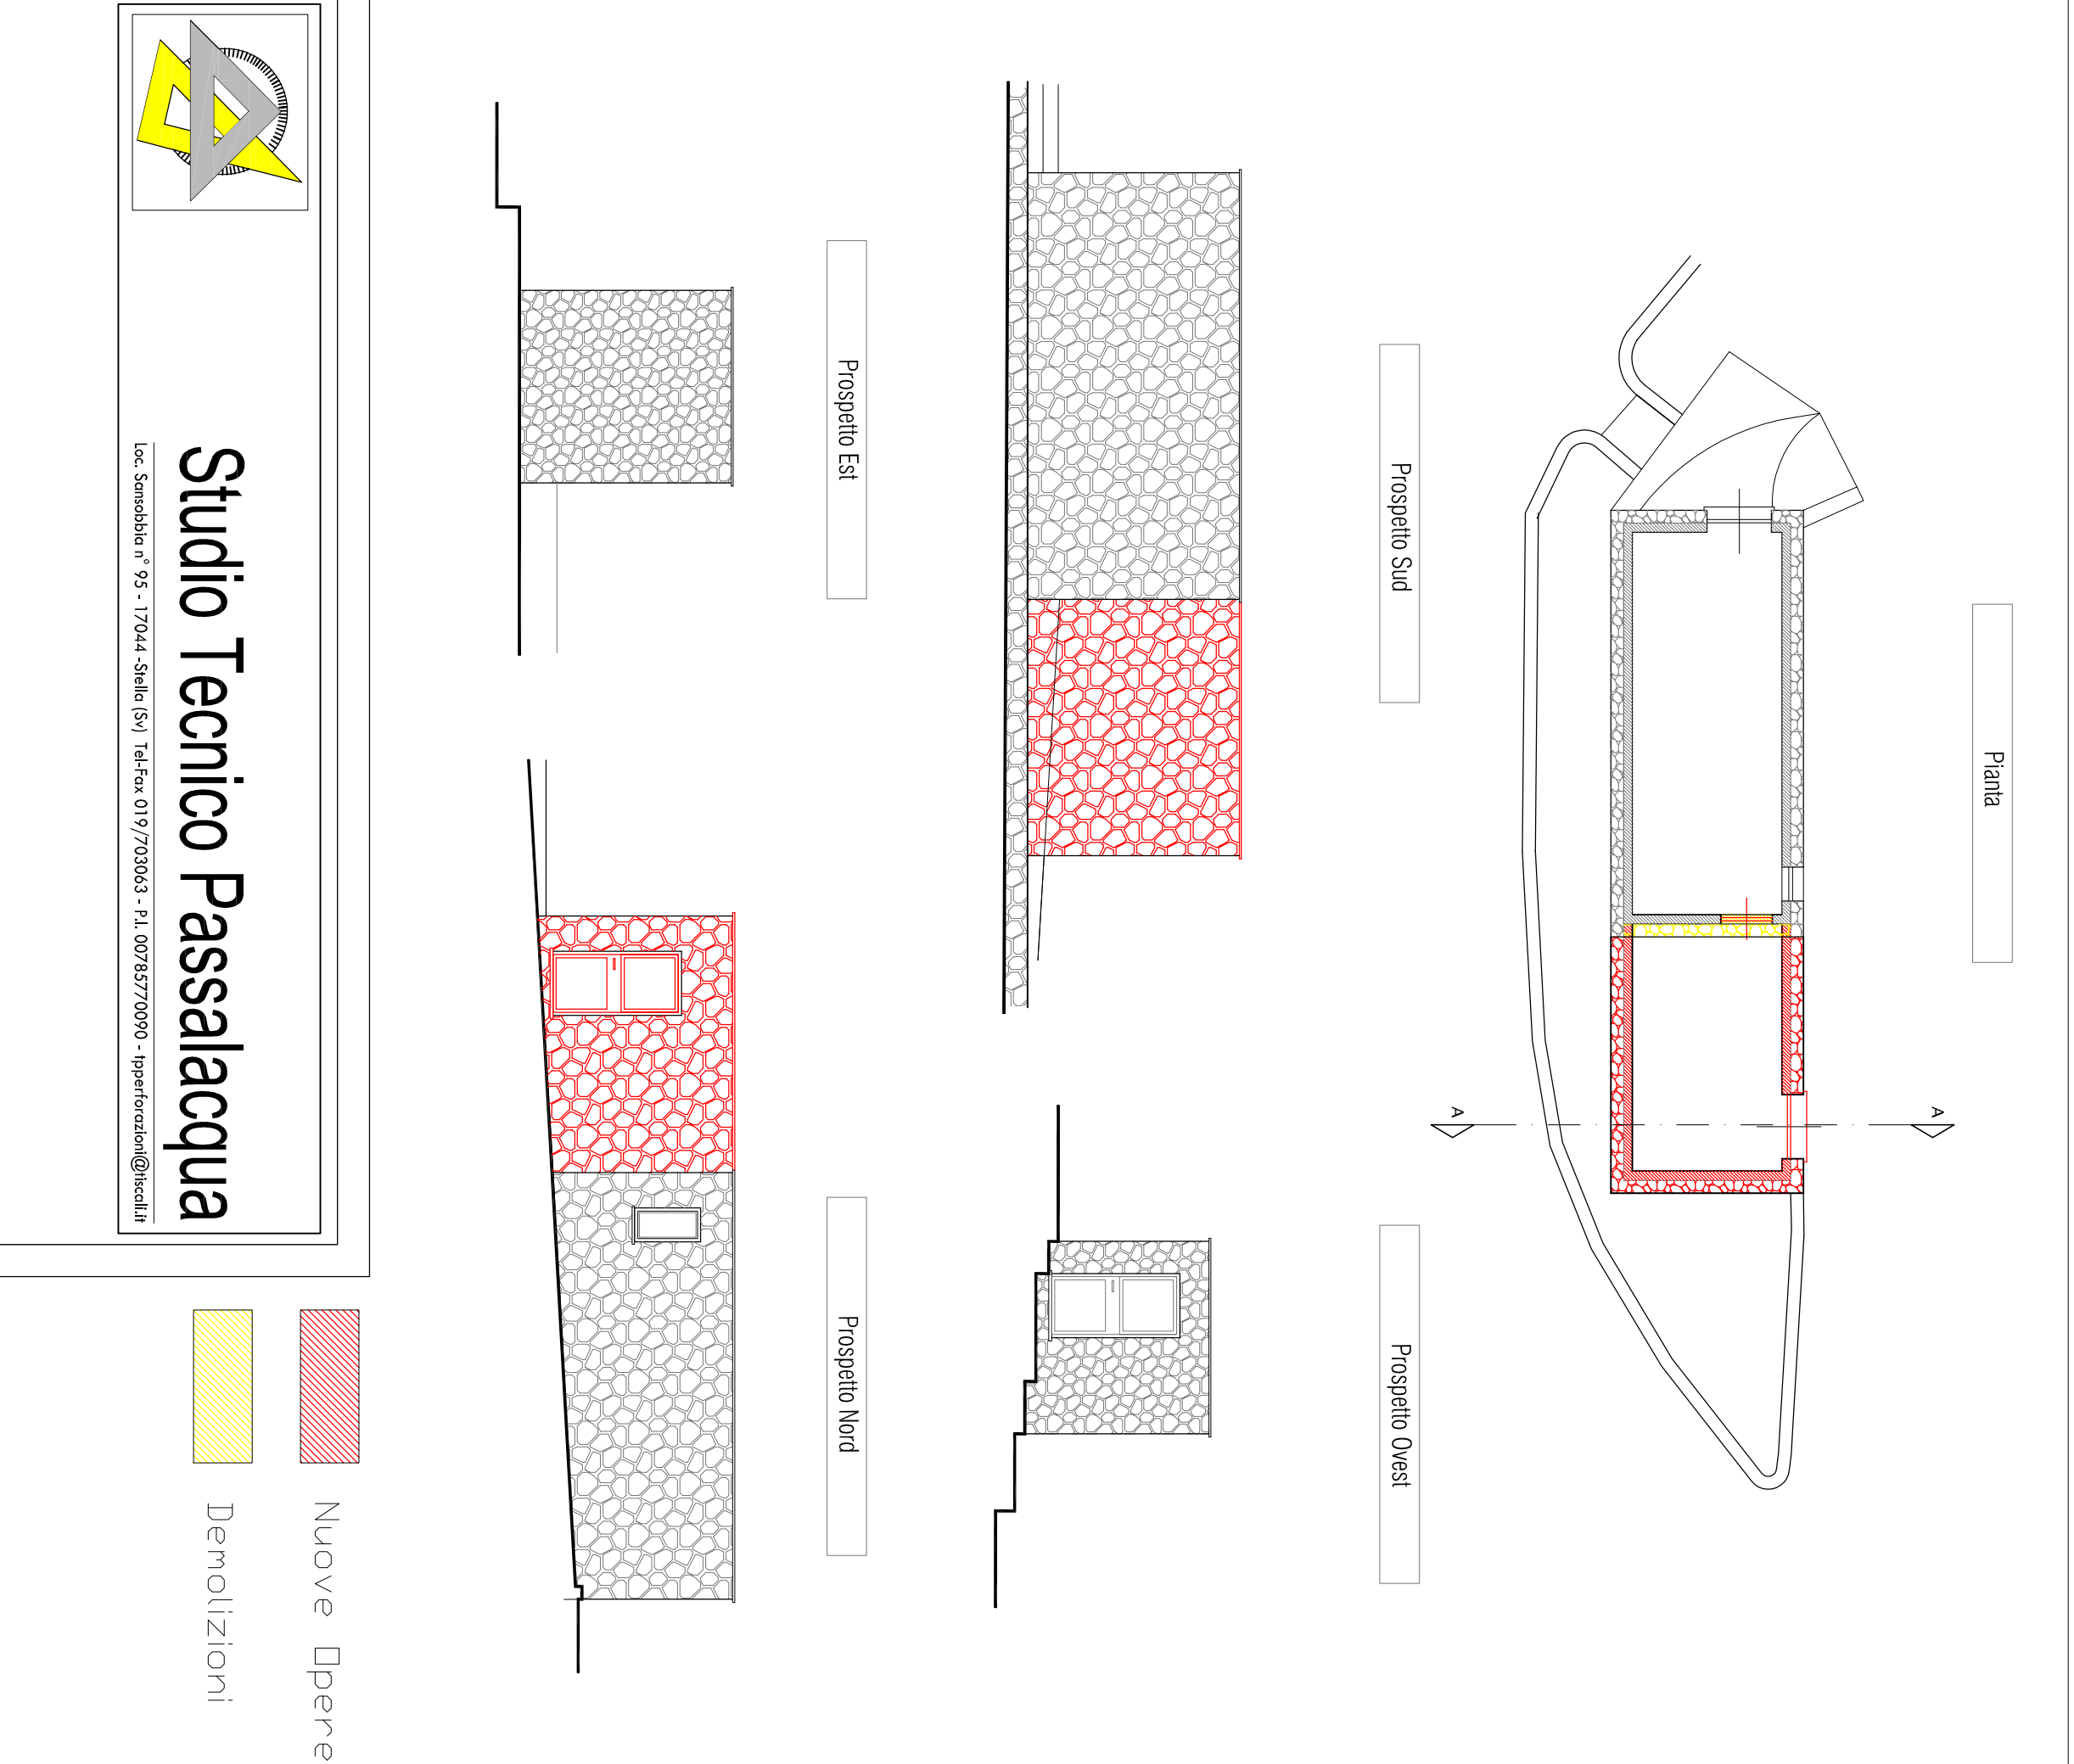


Studio Tecnico Passalacqua

Loc. Sanabbio n° 95 - 17044 - Stile (SV) - Tel/Fax 019/703043 - P.I. 00783770090 - info@sttecnica.it

COMUNE DI STELLA

PROVINCIA DI SAVONA

Oggetto : PROGETTO DI AMPLIAMENTO AI SENSI ART. 31 L.R. 49/2009 E S.M.I.
DEL FABBRICATO AD USO MAGAZZINO DI PERTINENZA DELL'IMMOBILE ABITATIVO
SITO IN STELLA FRAZ. GAMERAGNA 101.

Ubicazione : Fraz. Gameragna 101

N.C.E.U. Foglio : 38
Mappale : 117 Sub. : 5

Richiedenti: POSEIDONE S.p.a.
Via Paleacapa n° 613 - SAVONA
P.I. 00391050093

Tov:

04

Elaborato:

RAFFRONTO

Scala :

Disegnato:

BACCINO Geom. DIEGO

Progettista:

PASSALACQUA Geom. Maurizio

File:

C:\lcampos

Sezione A-A

