


PLANIMETRIA GENERALE

STATO ATTUALE


SCALA 1/ 100

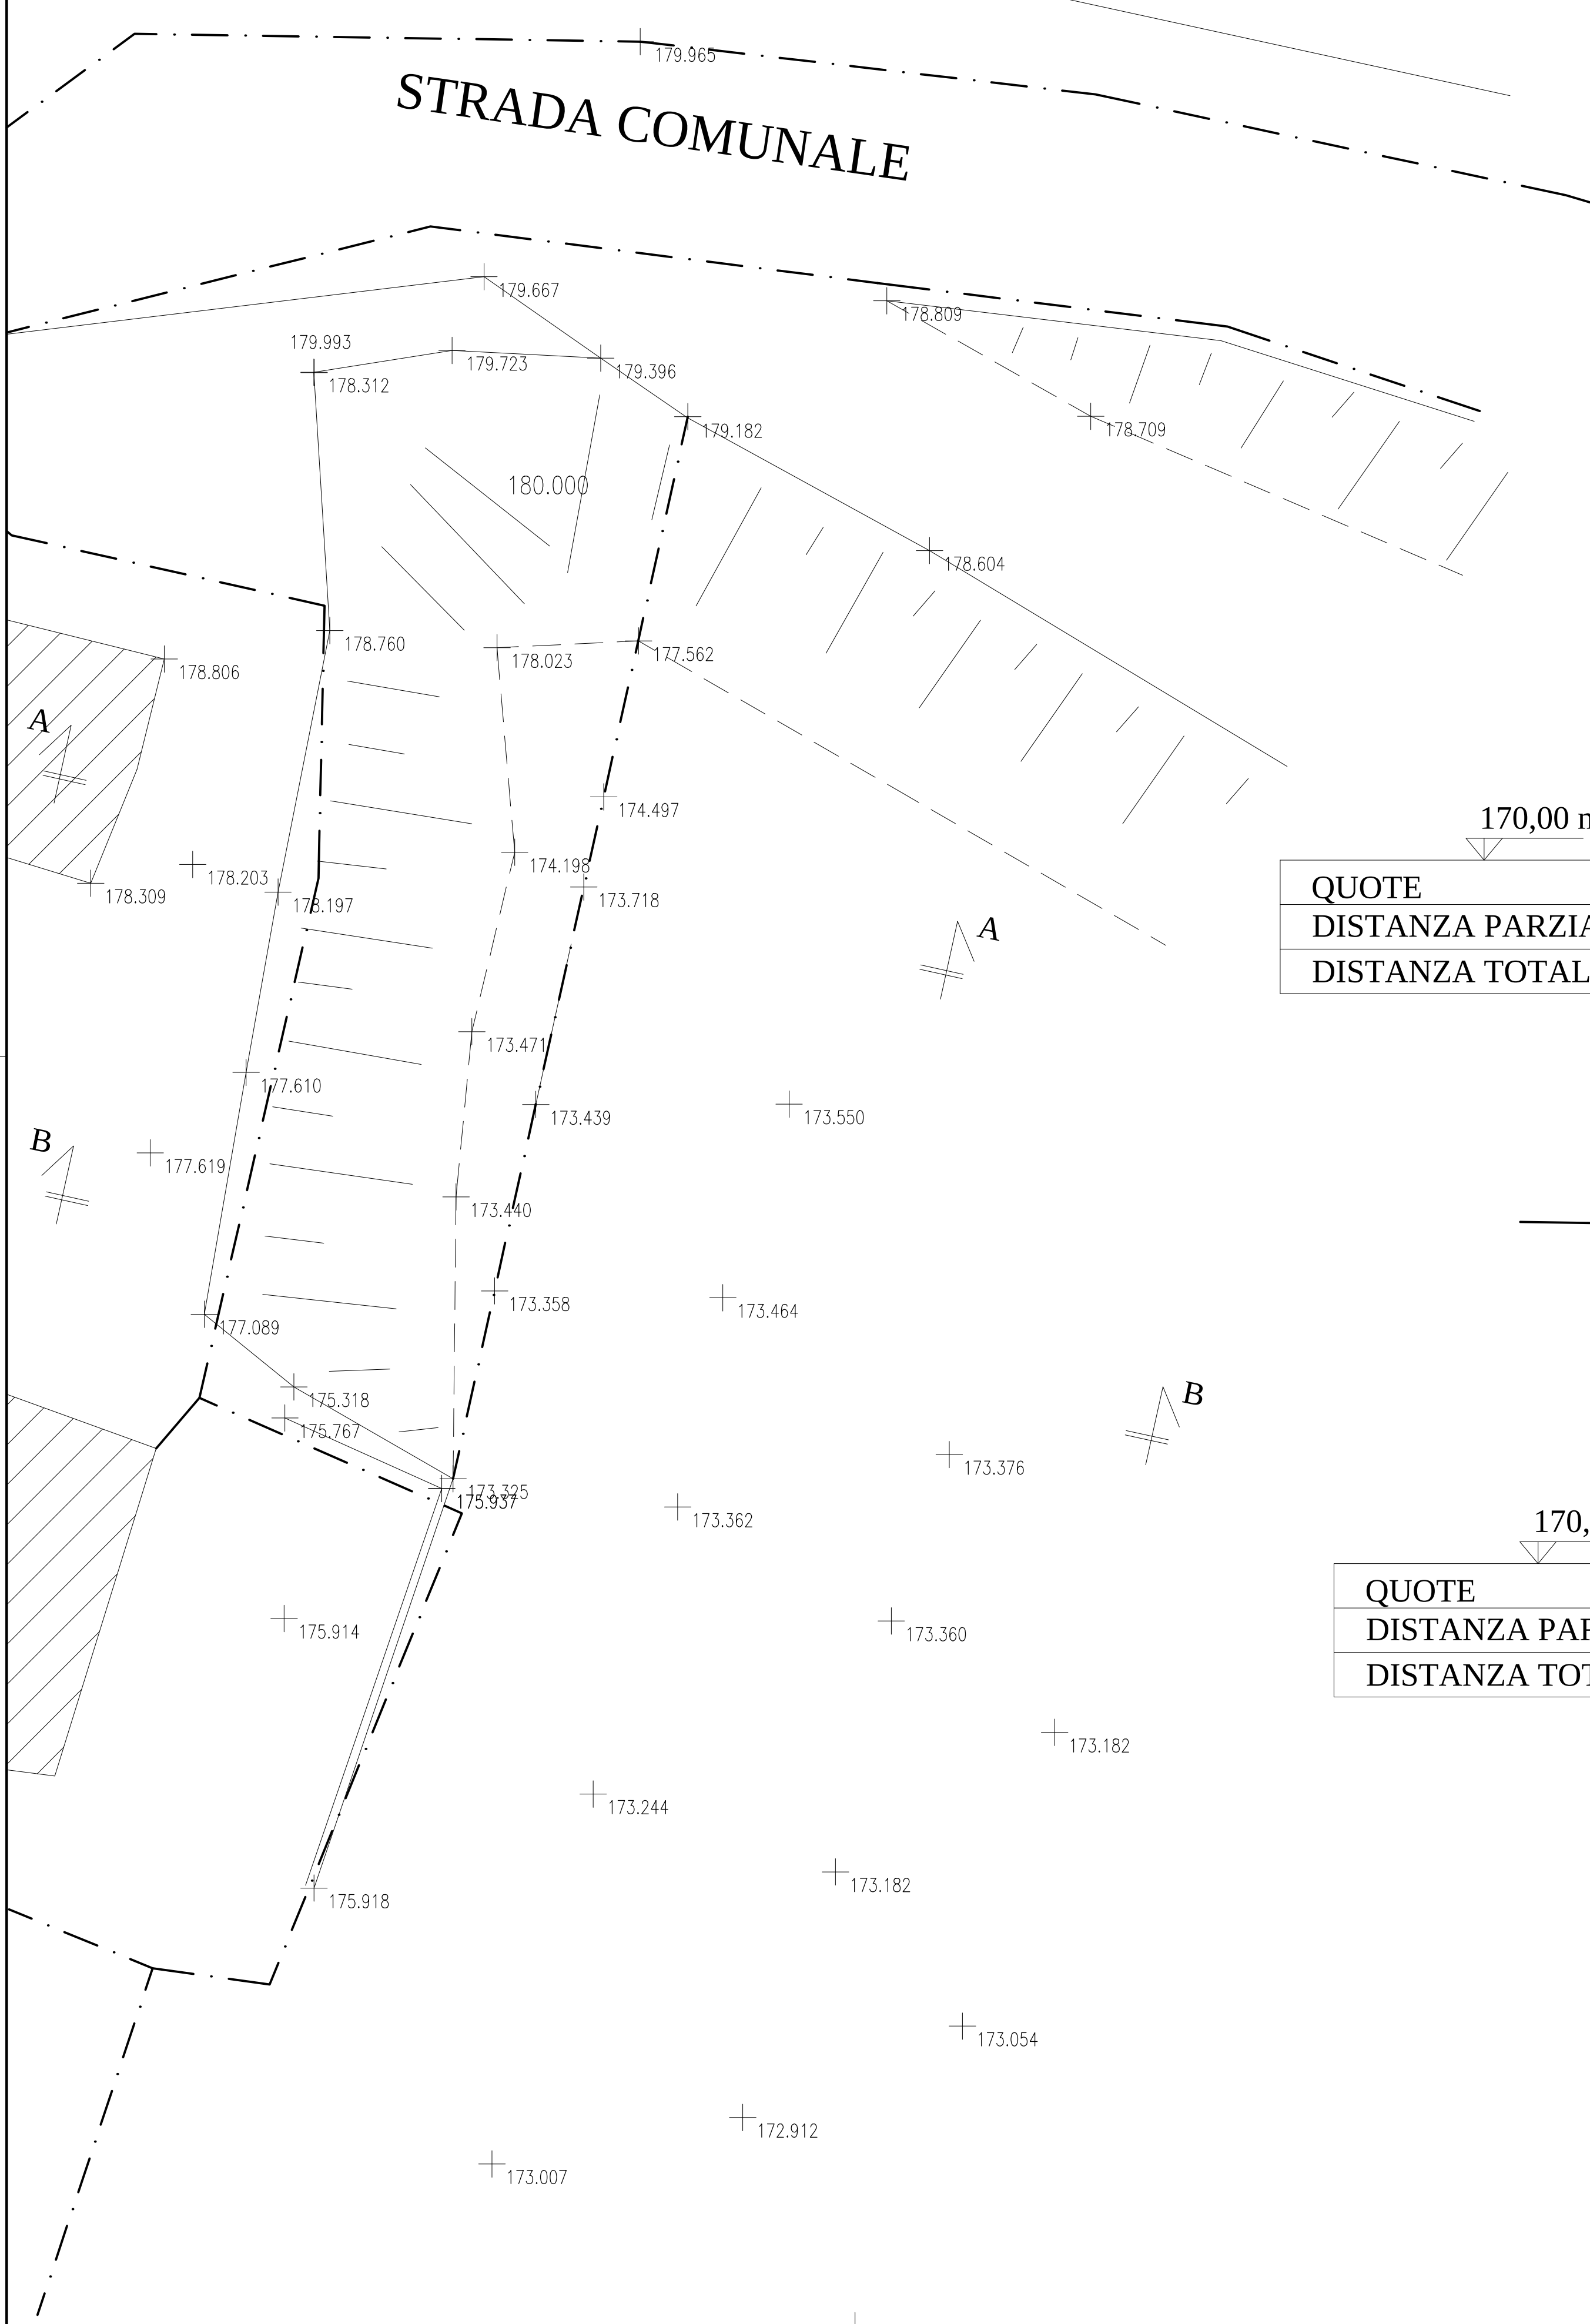

SEZIONE A-A

STATO ATTUALE


SCALA 1/ 100

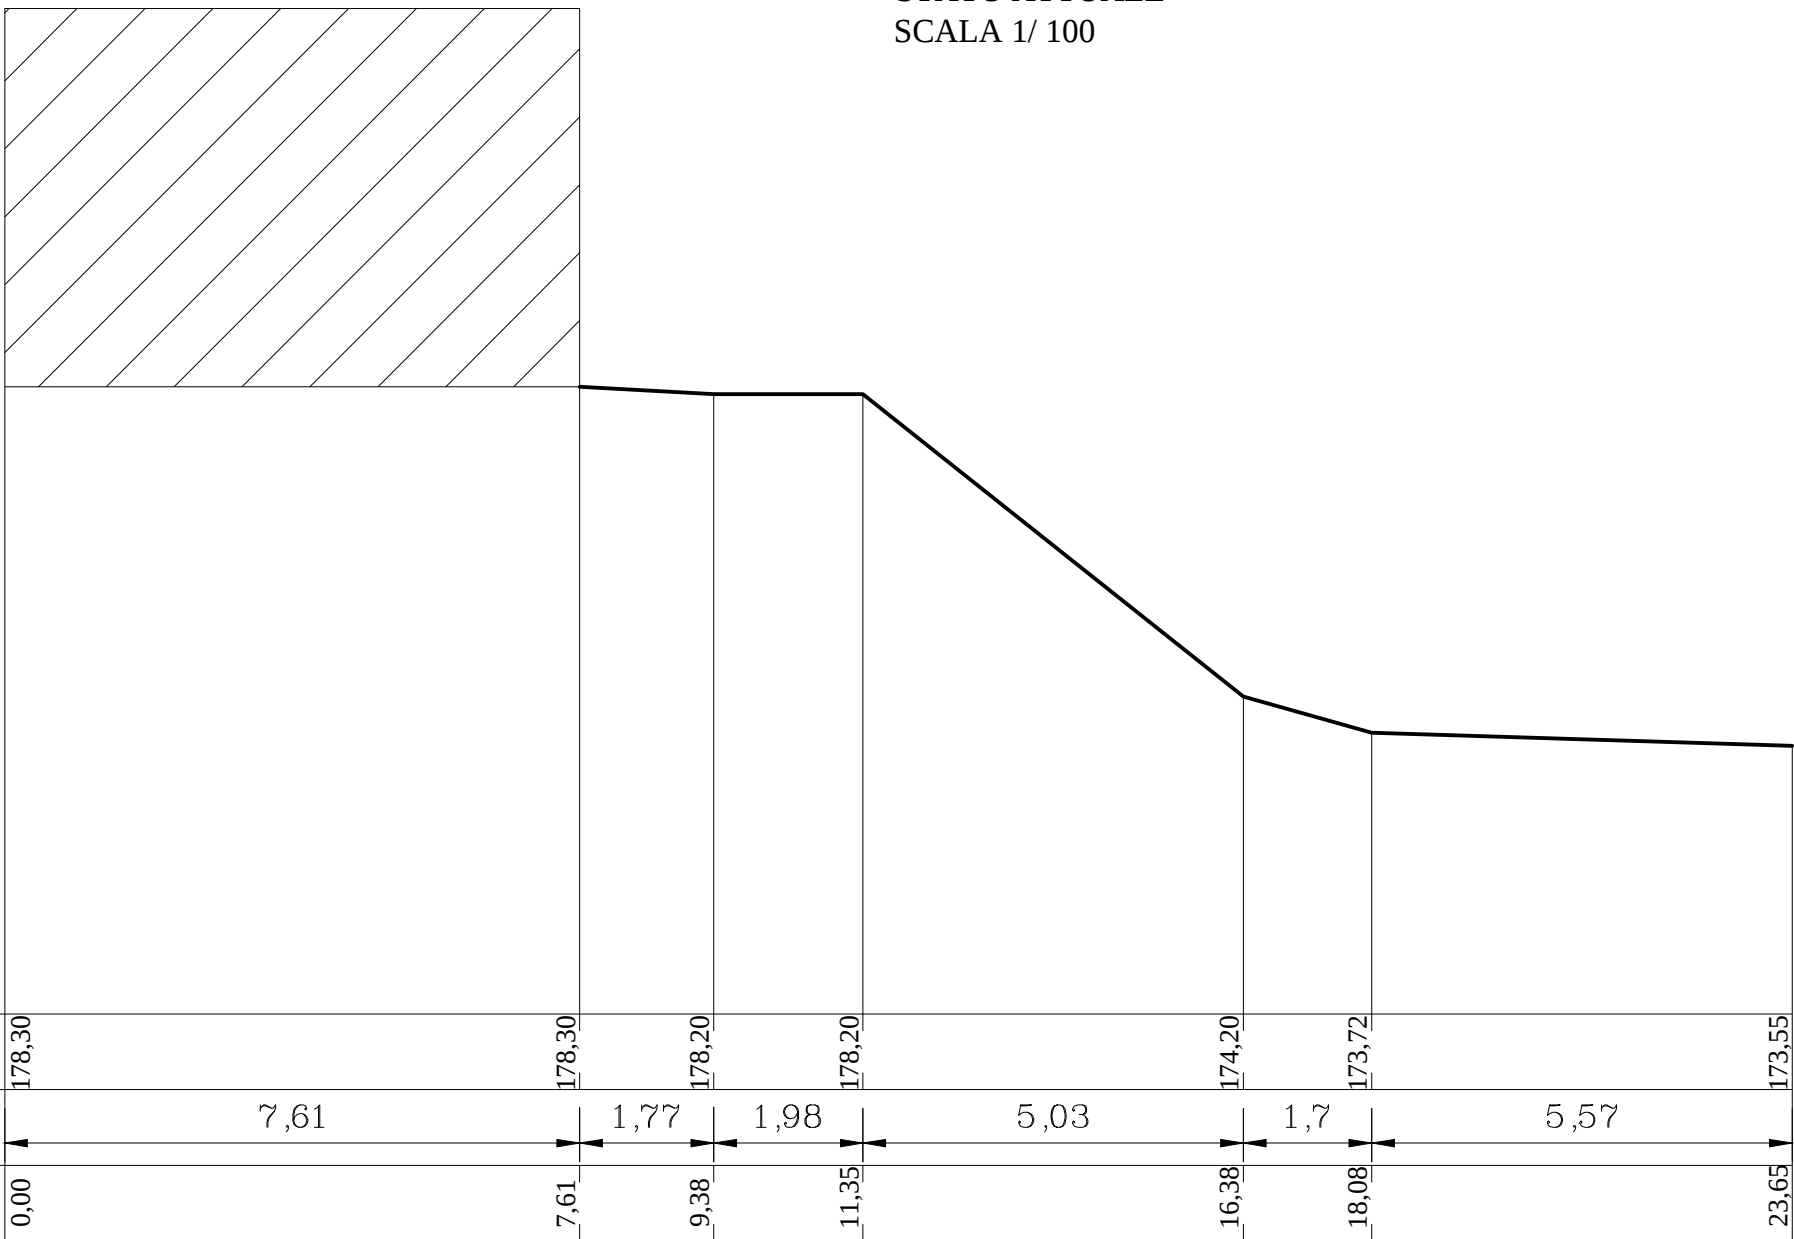

SEZIONE B-B

STATO ATTUALE

SCALA 1/ 100

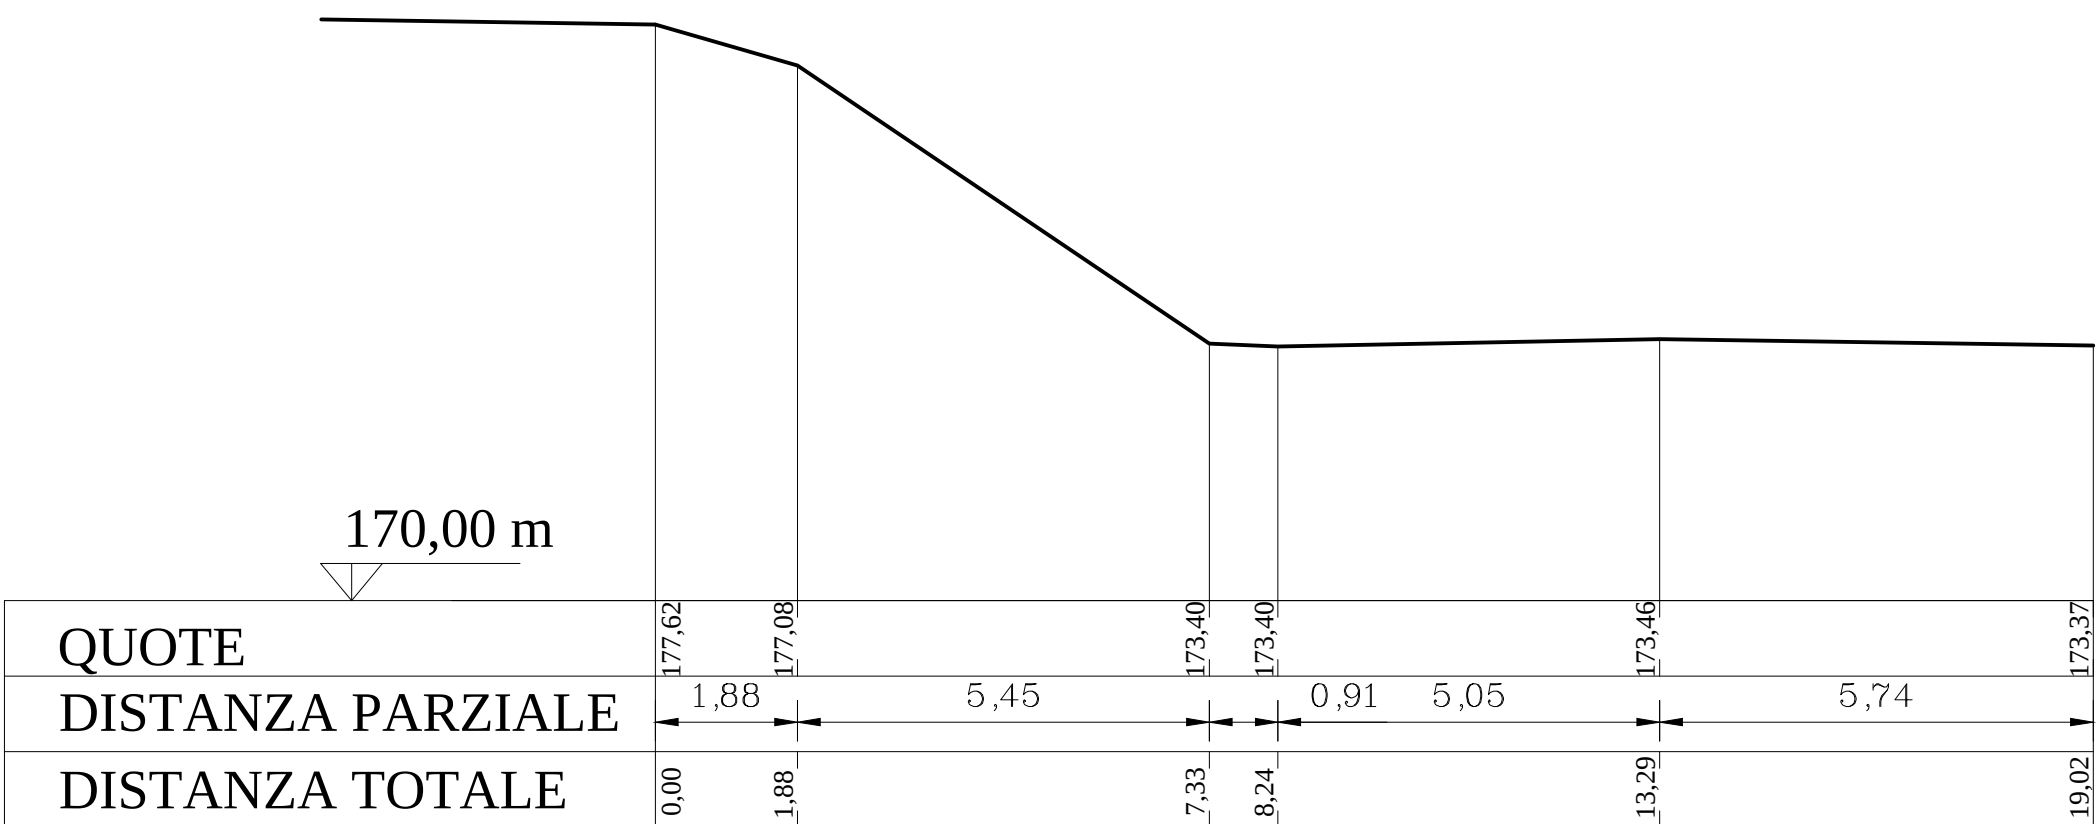

Committente:

Rossi Marzia

Oggetto dell' intervento : Realizzazione di muro di contenimento per la sistemazione esterna del terreno di proprietà, in fraz. San Martino, loc. Mezzano, identificata all'Agenzia del Territorio di Savona al foglio 34 mappale 918, ai sensi dell'art. 23 del D.P.R. 380/ 01.

Localizzazione dell' intervento : loc. Mezzano

Oggetto della Tavola : STATO ATTUALE

Tavola:

1

Geom. Dario FRECCERO

P.zza Marconi civ. 2
17100-Savona(SV)
Tel. 019703288-3483947400

pec: dario.freccero@geopec.it

mail: dario.freccro@alice.it

Firma - Timbro

Data :

Scala : 1:100

Aggiornamento :