




STATO DI PROGETTO SCALA 1/ 100

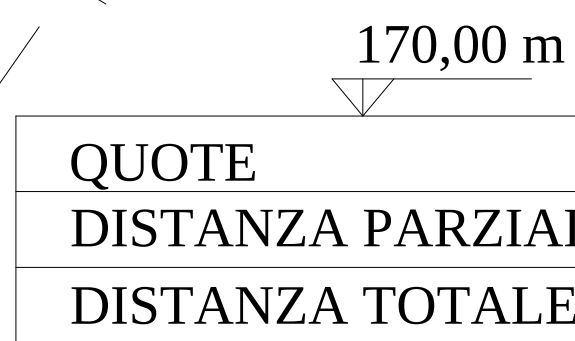


STATO DI PROGETTO
SCALA 1/ 100

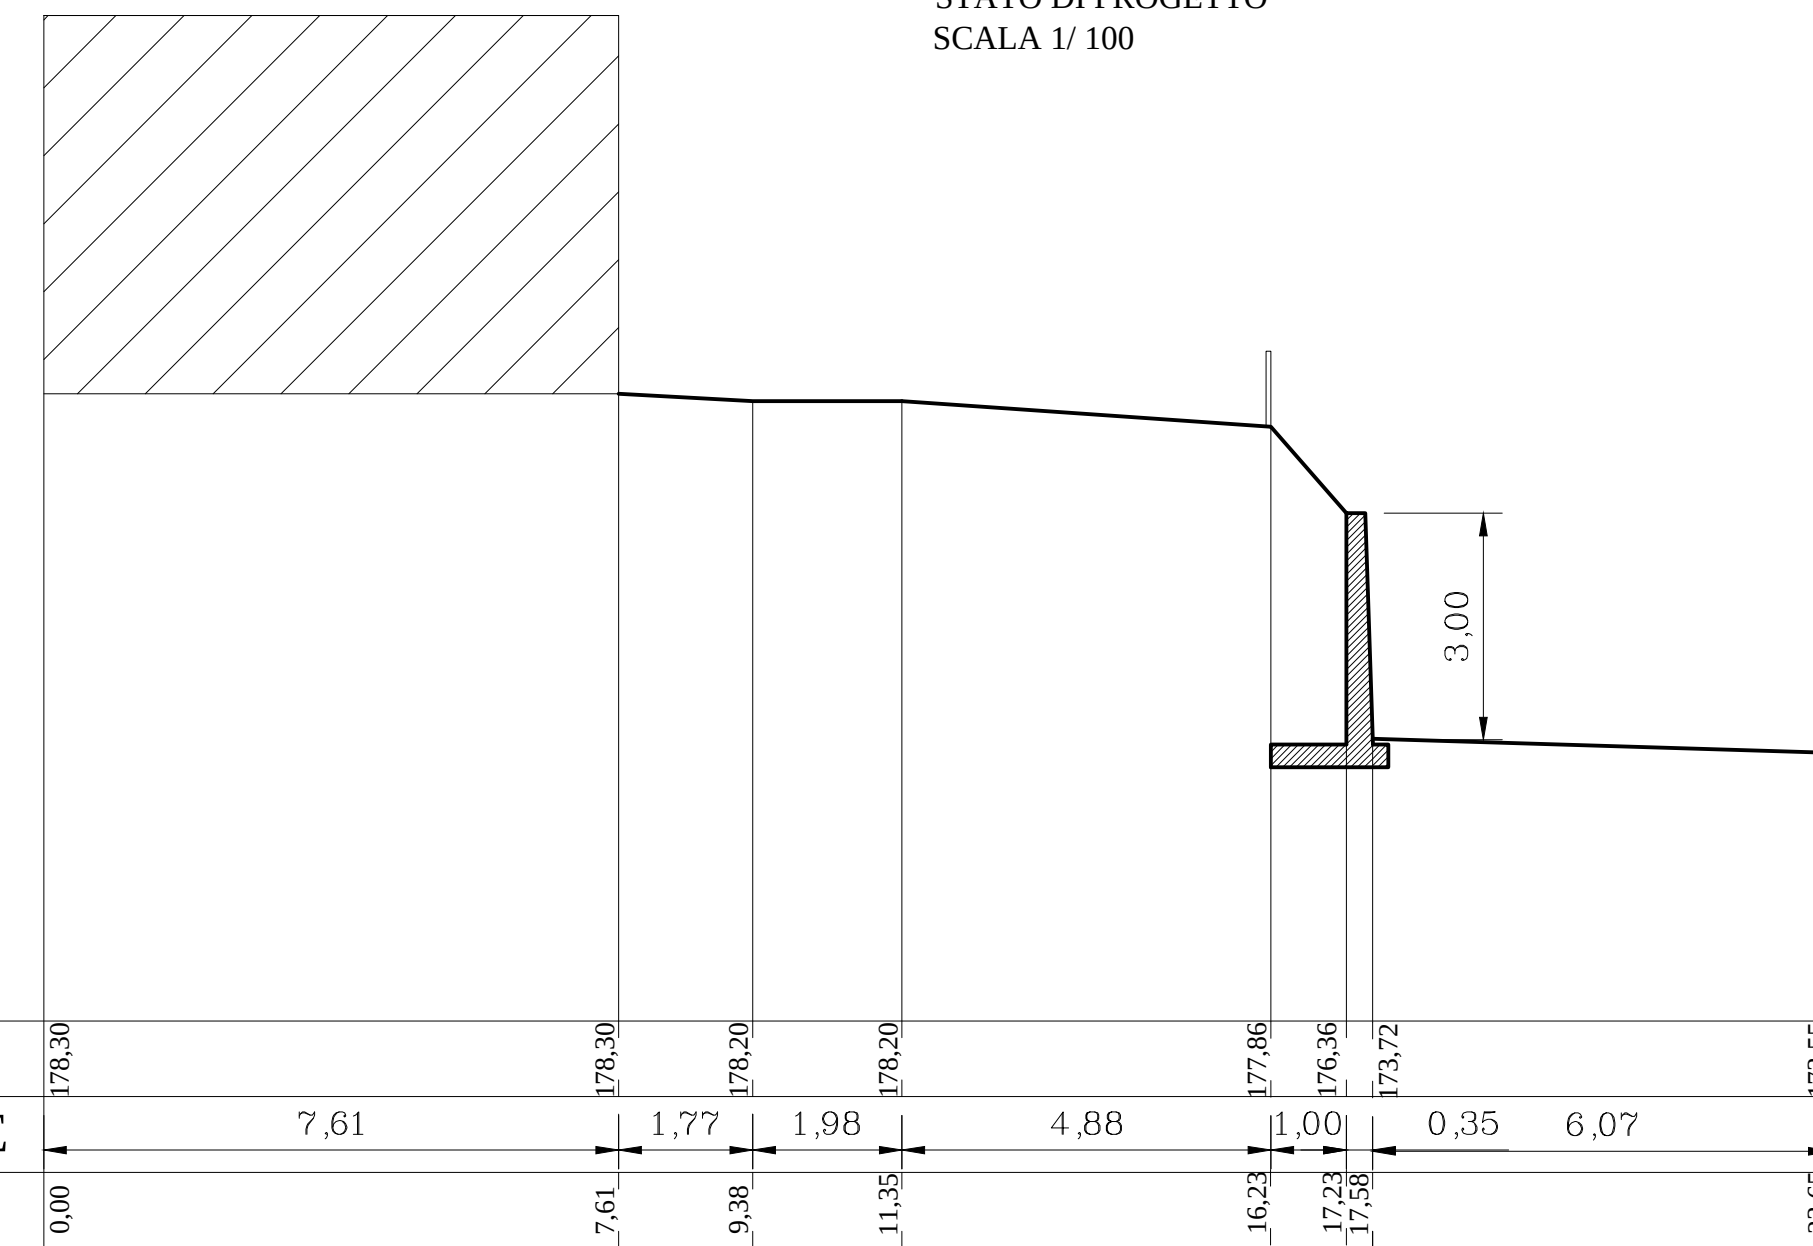

STATO DI PROGETTO
SCALA 1/ 100

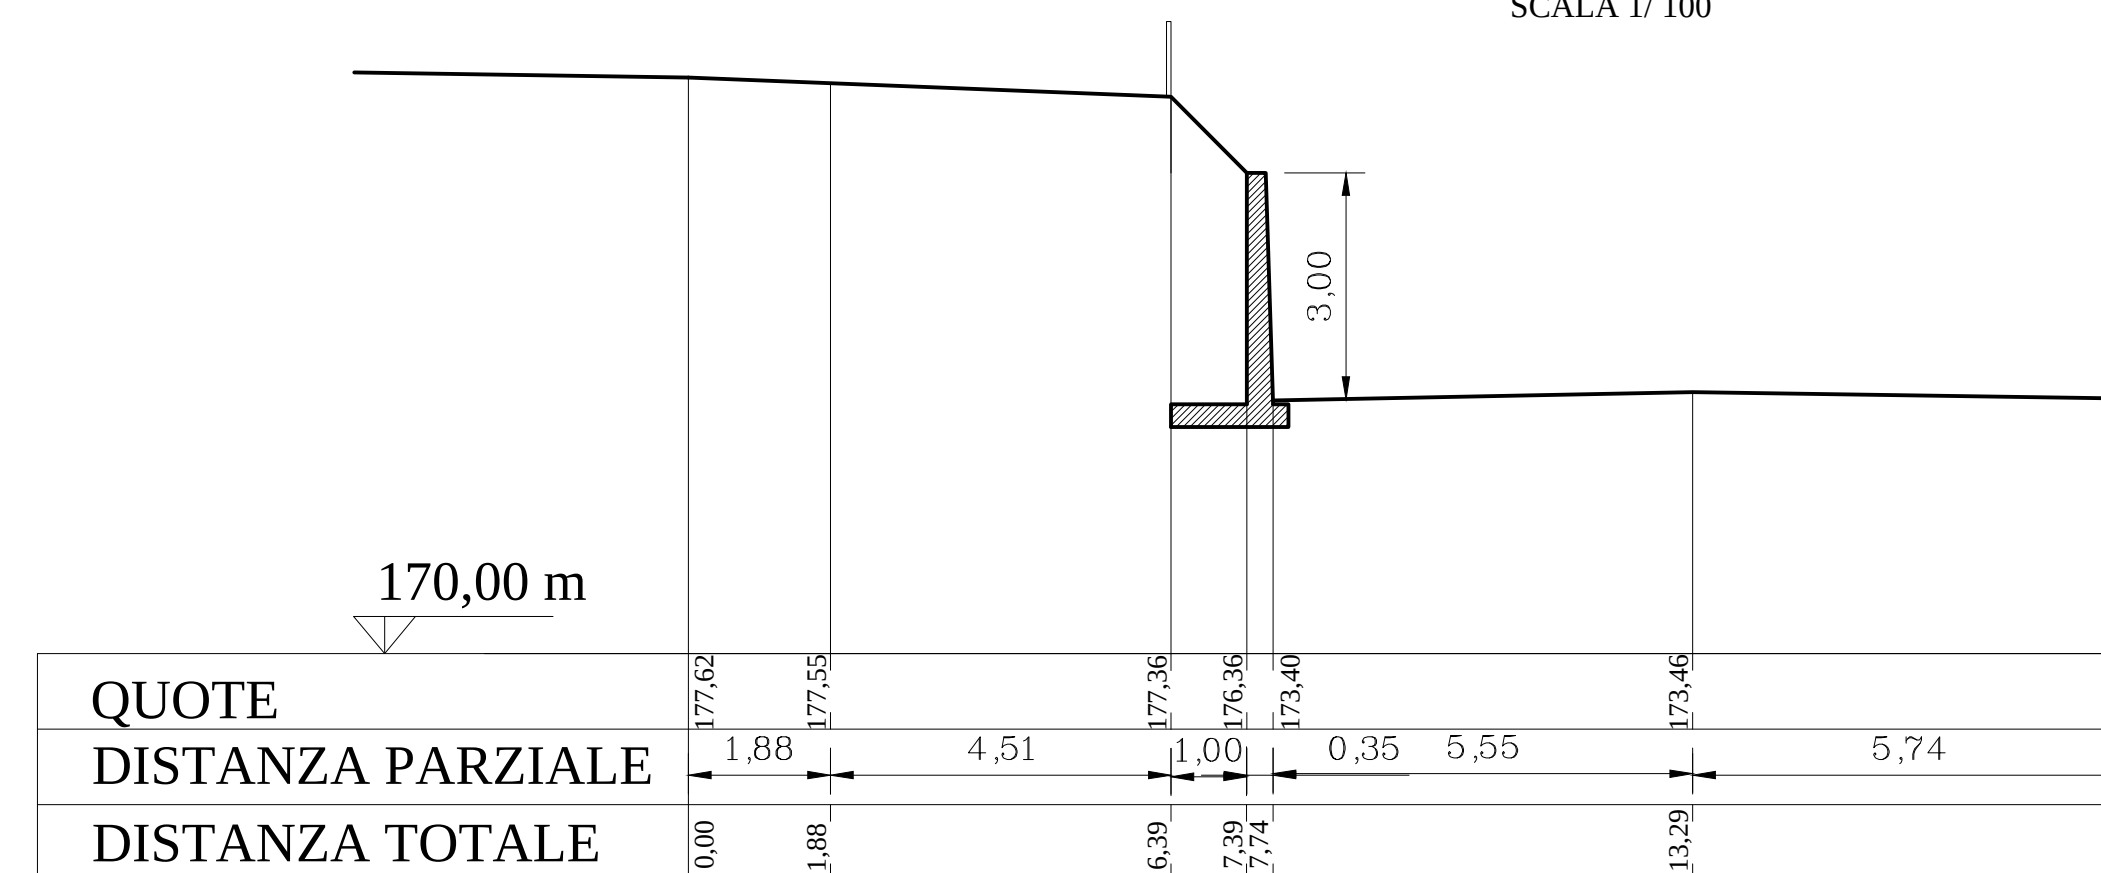

STATO DI PROGETTO
SCALA 1/ 100

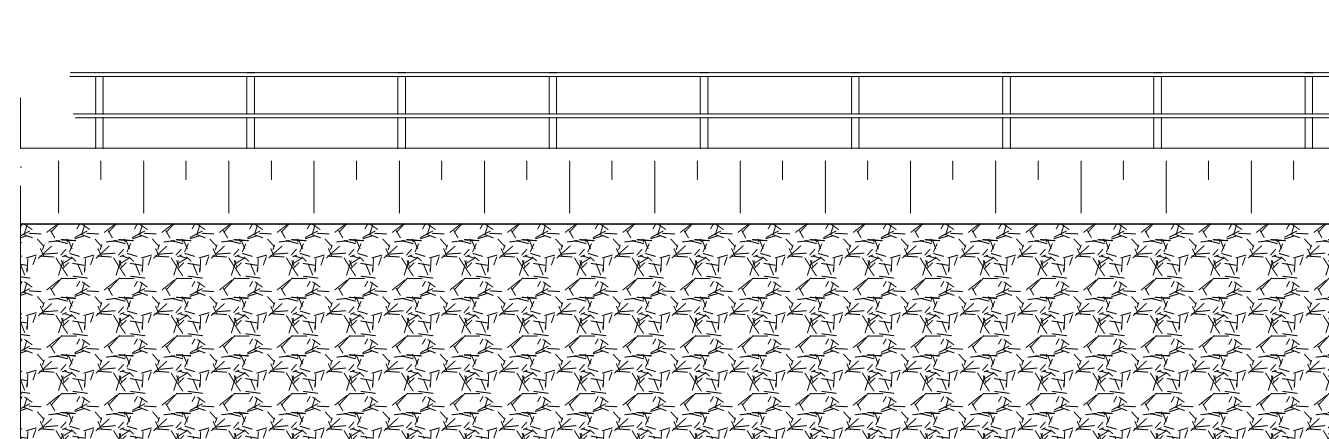

Committente:

Rossi Marzia

Oggetto dell' intervento : Realizzazione di muro di contenimento per la sistemazione esterna del terreno di proprietà, in fraz. San Martino, loc. Mezzano, identificata all'Agenzia del Territorio di Savona al foglio 34 mappale 918, ai sensi dell'art. 23 del D.P.R. 380/ 01.

Localizzazione dell' intervento : loc. Mezzano

Oggetto della Tavola : *STATO DI PROGETTO*

	<i>Tavola:</i>
--	----------------

2

Geom. Dario FRECCERO

Firma – Timbro

P.zza Marconi civ. 2
17100-Savona(SV)

mail: dario.freccro@alice.it

<i>Data :</i>

Scala : 1:100

Aggiornamento :