


PLANIMETRIA STATO DI FATTO
Scala 1:1000




PLANIMETRIA DI RILIEVO
Scala 1:500



PLANIMETRIA STATO DI FATTO_ attraversamento di continuità
idraulica n°1 e coni ottici - Scala 1:200

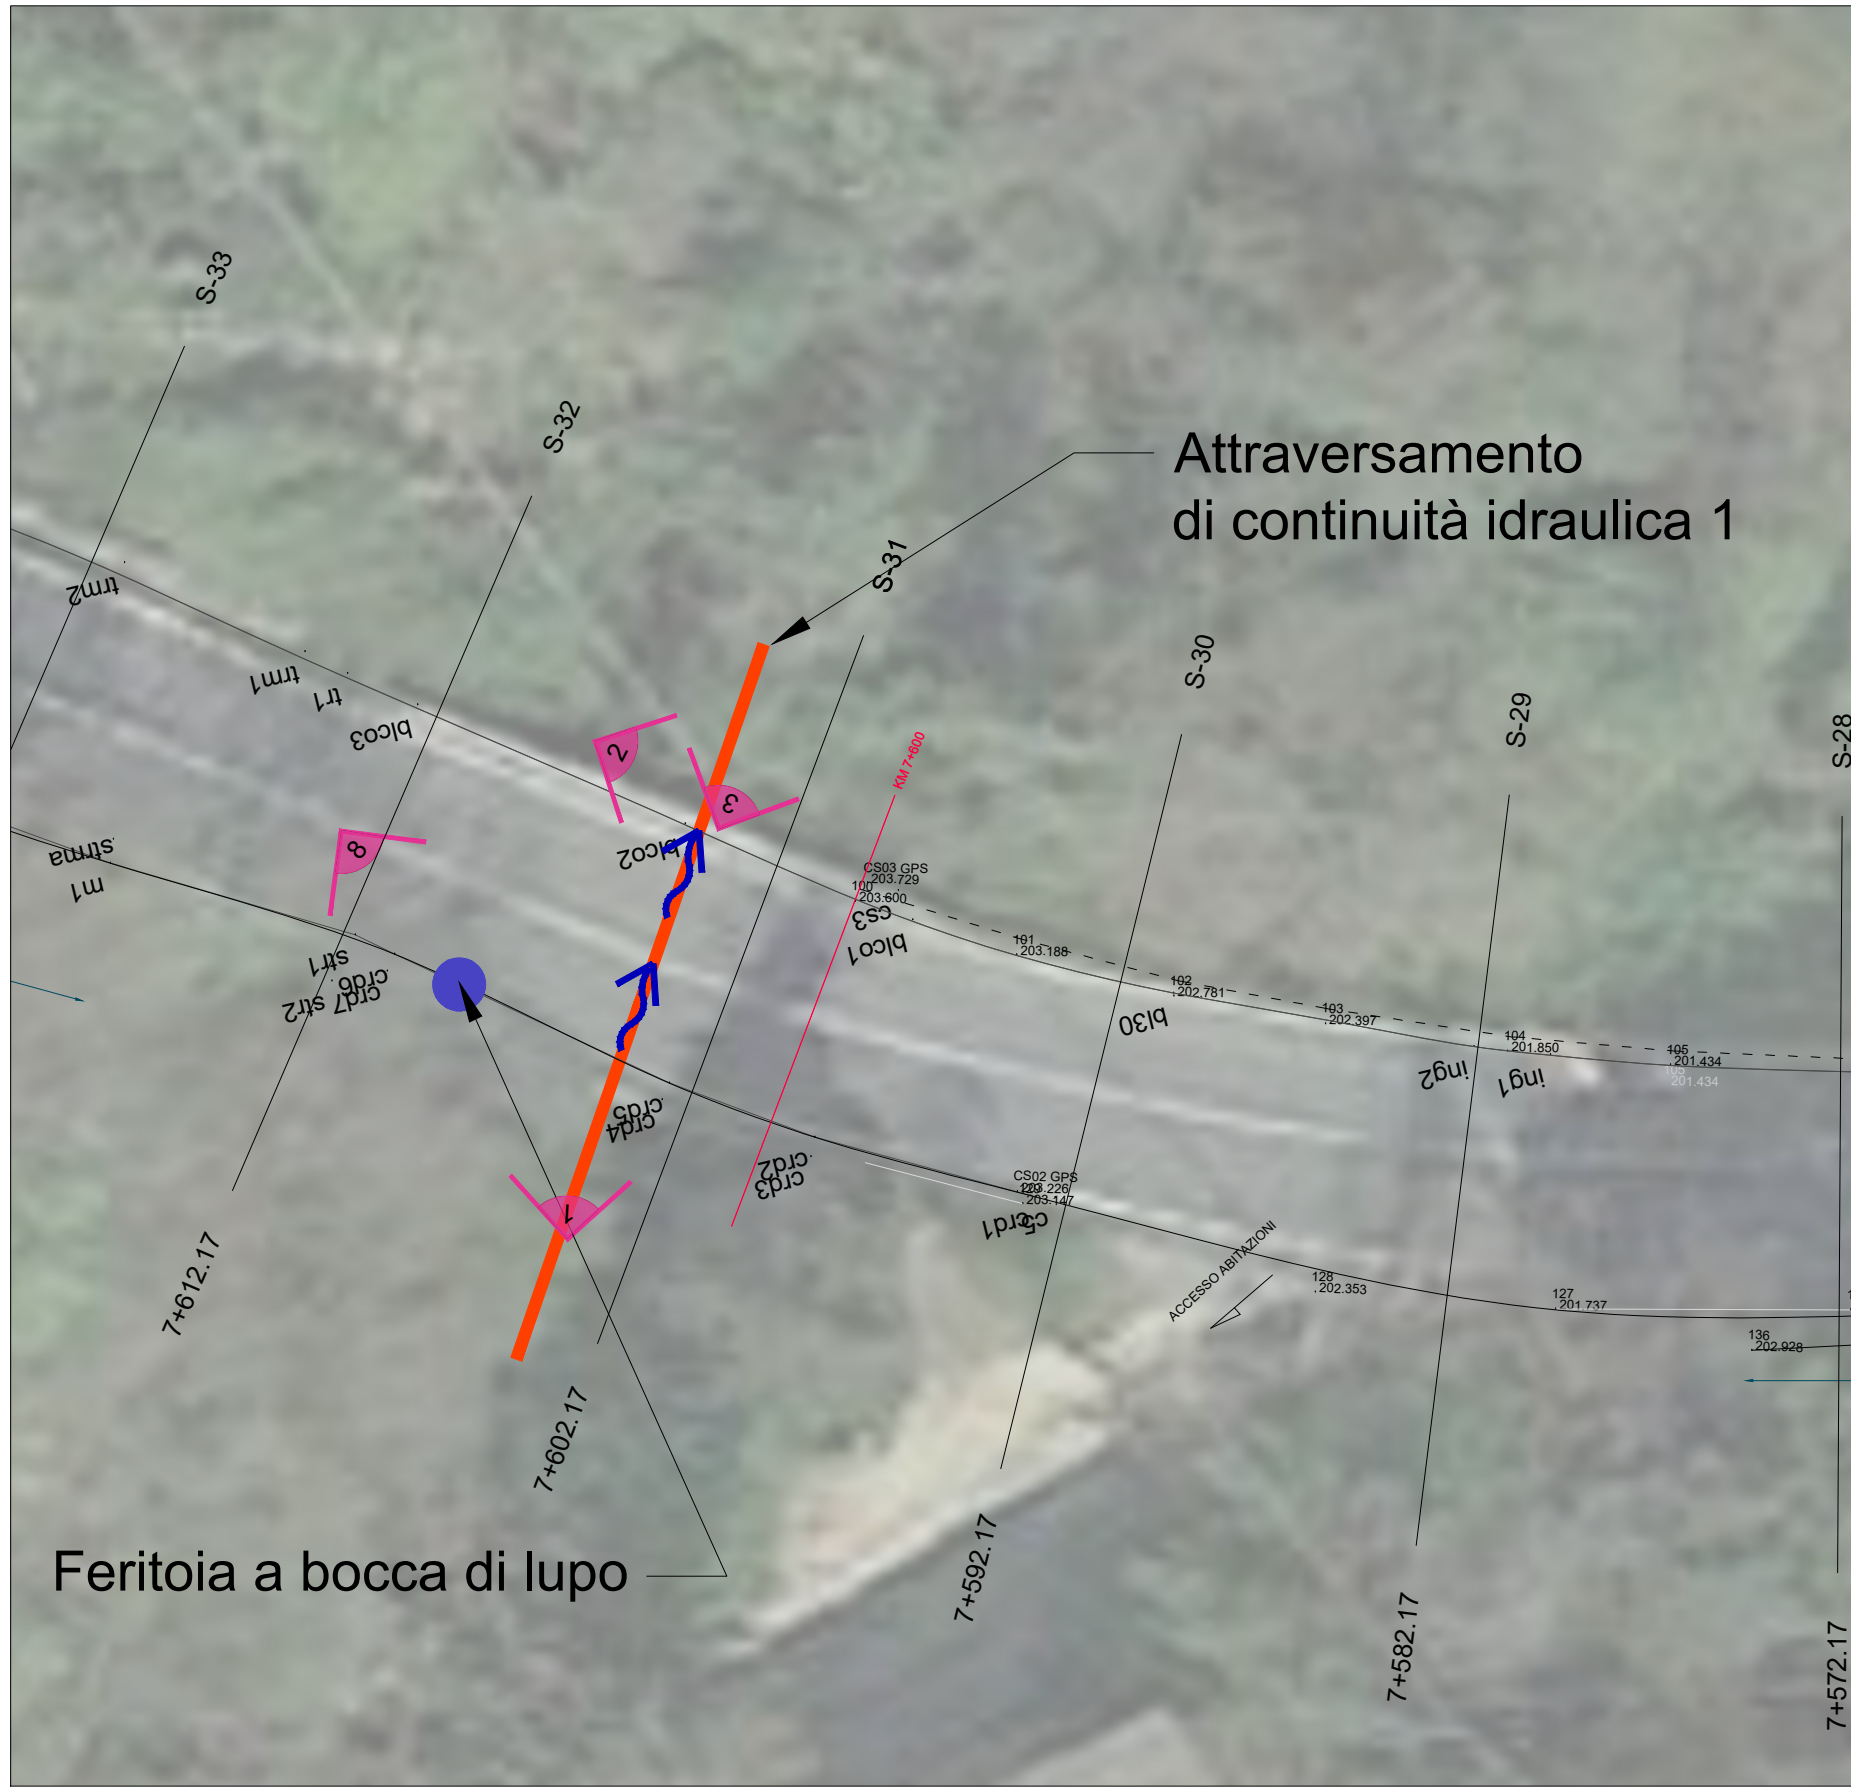

PLANIMETRIA STATO DI FATTO_ attraversamento di continuità idraulica n°2
e coni ottici - Scala 1:200

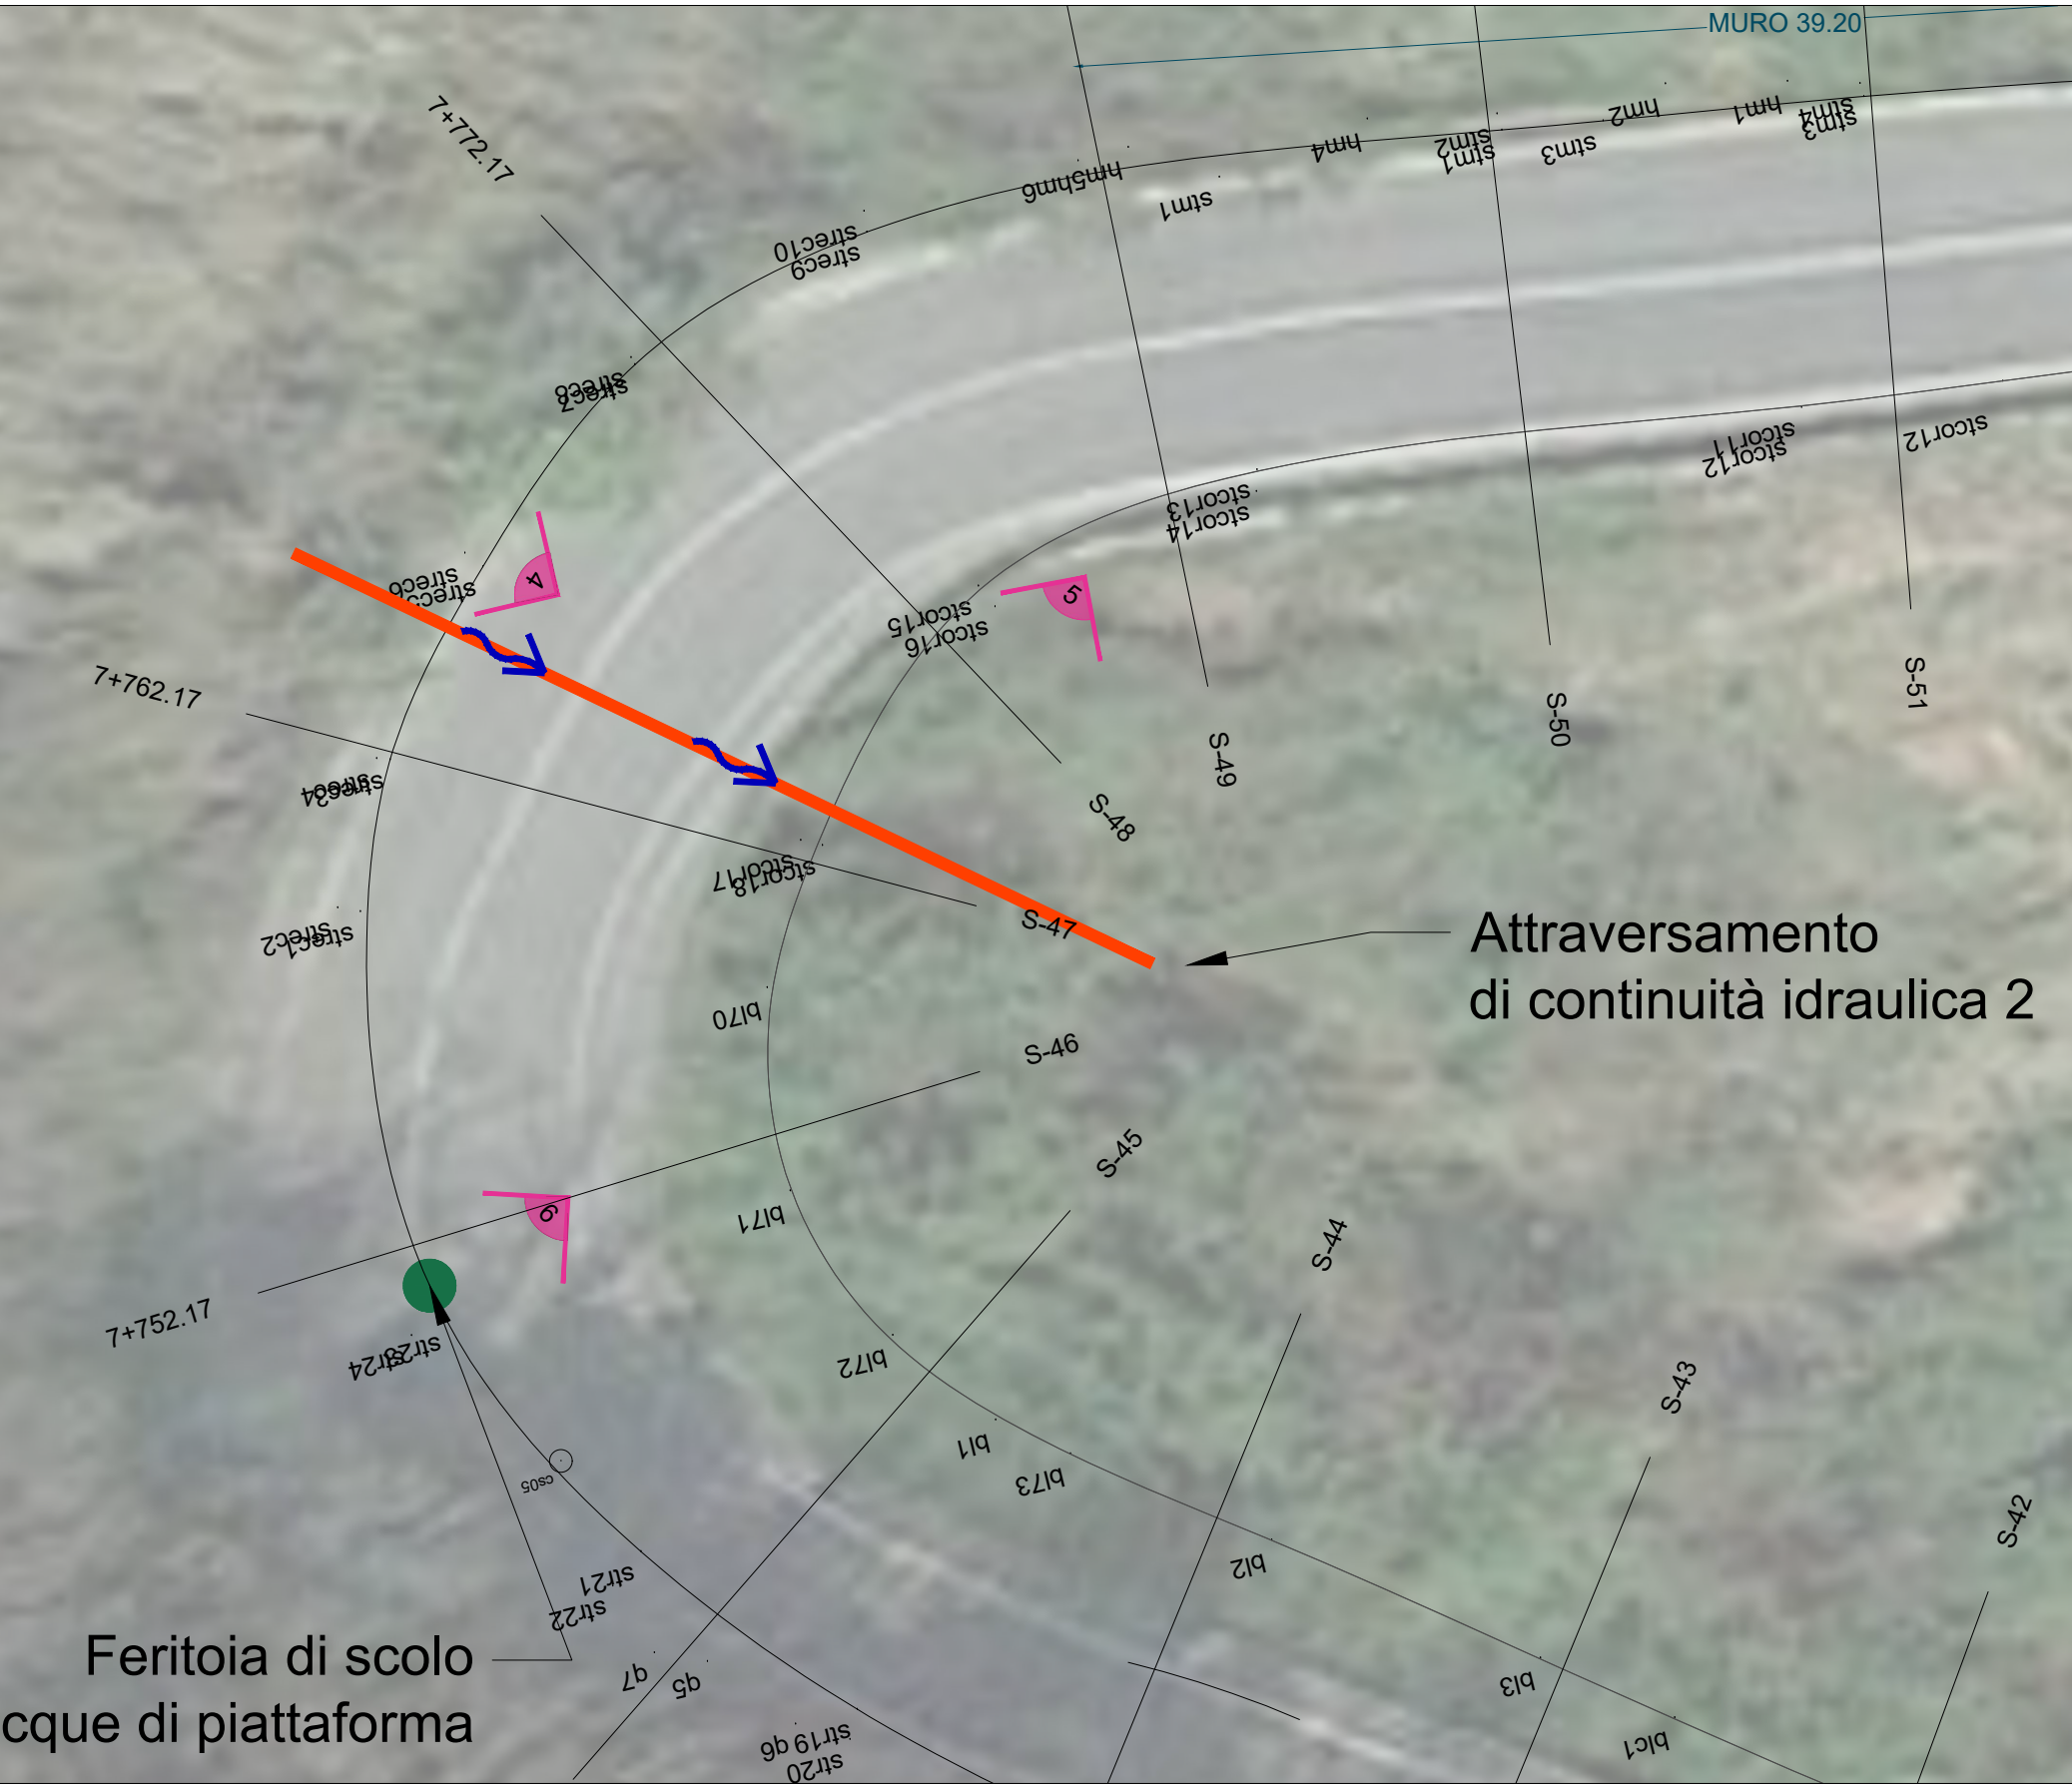

RILIEVO FOTOGRAFICO

FOTO n.1



FOTO n.2



FOTO n.3



FOTO n.4



FOTO n.5



FOTO n.6



FOTO n.7



FOTO n.8



INDIVIDUAZIONE TRATTO DI INTERVENTO SU ORTOFOTO



Sanas
GRUPPO FS ITALIANE
COORDINAMENTO TERRITORIALE NORD-OVEST
AREA COMPARTIMENTALE LIGURIA

**SS 334 - LAVORI DI MESSA IN SICUREZZA DEL CORPO
STRADALE ALLA PROGRESSIVA 7+600**

PROGETTO ESECUTIVO

IL PROGETTISTA E CSP:
Ing. Antonio Musso
IL GEOLOGO:
Geol. Fabio Picchio
IL RESPONSABILE DEL PROCEDIMENTO:
Ing. Fabrizio Cardone

RILIEVO TOPOGRAFICO
PLANIMETRIA DI RILIEVO

CODICE BL NOMISGE00358		NOME FILE: TORRTOCCTPV01_A		REVISIONE	SCALA:
CODICE ELAB. T00RT00CRTPV01				A	VARIE
C					
B					
A	EMISSIONE	Ottobre 2021			
REV.	DESCRIZIONE	DATA	REDATTO	VERIFICATO	APPROVATO