

COMUNE DI STELLA

Provincia di Savona

OGGETTO : Richiesta di autorizzazione paesaggistica, ai sensi dell'art. 146 del D.Lgs 42/2004 n. 42 e s.m.i., per la realizzazione di Strada Interpodereale Privata per l'accesso ai terreni di proprietà nei beni immobili siti in Comune di Stella, Via Donato Donatelli s.n.c..

PROPRIETA' : Apicella Anna - Apicella Domenico - Apicella Nazario - Apicella Gaetano - Apicella Vincenzo

COMMITTENTE : Apicella Gaetano

ALLEGATO 2

DESCRIZIONE : DOCUMENTAZIONE FOTOGRAFICA

INQUADRAMENTO : Foglio : 25

Mapp. : 805

Savona, 17 MAR 2020

Studio Tecnico

Geom. Roberto Rossello

Via Piave, n. 15/6

17100 - Savona (SV)

Tel. 3490852624

Collegio Provinciale
Geometri e Geometri Laureati
di Savona
Sezione 1000
11 1952

Il Tecnico

Il Committente

FOTO N. 1



FOTO N. 2



FOTO N. 3



FOTO N. 4



FOTO N. 5



FOTO N. 6

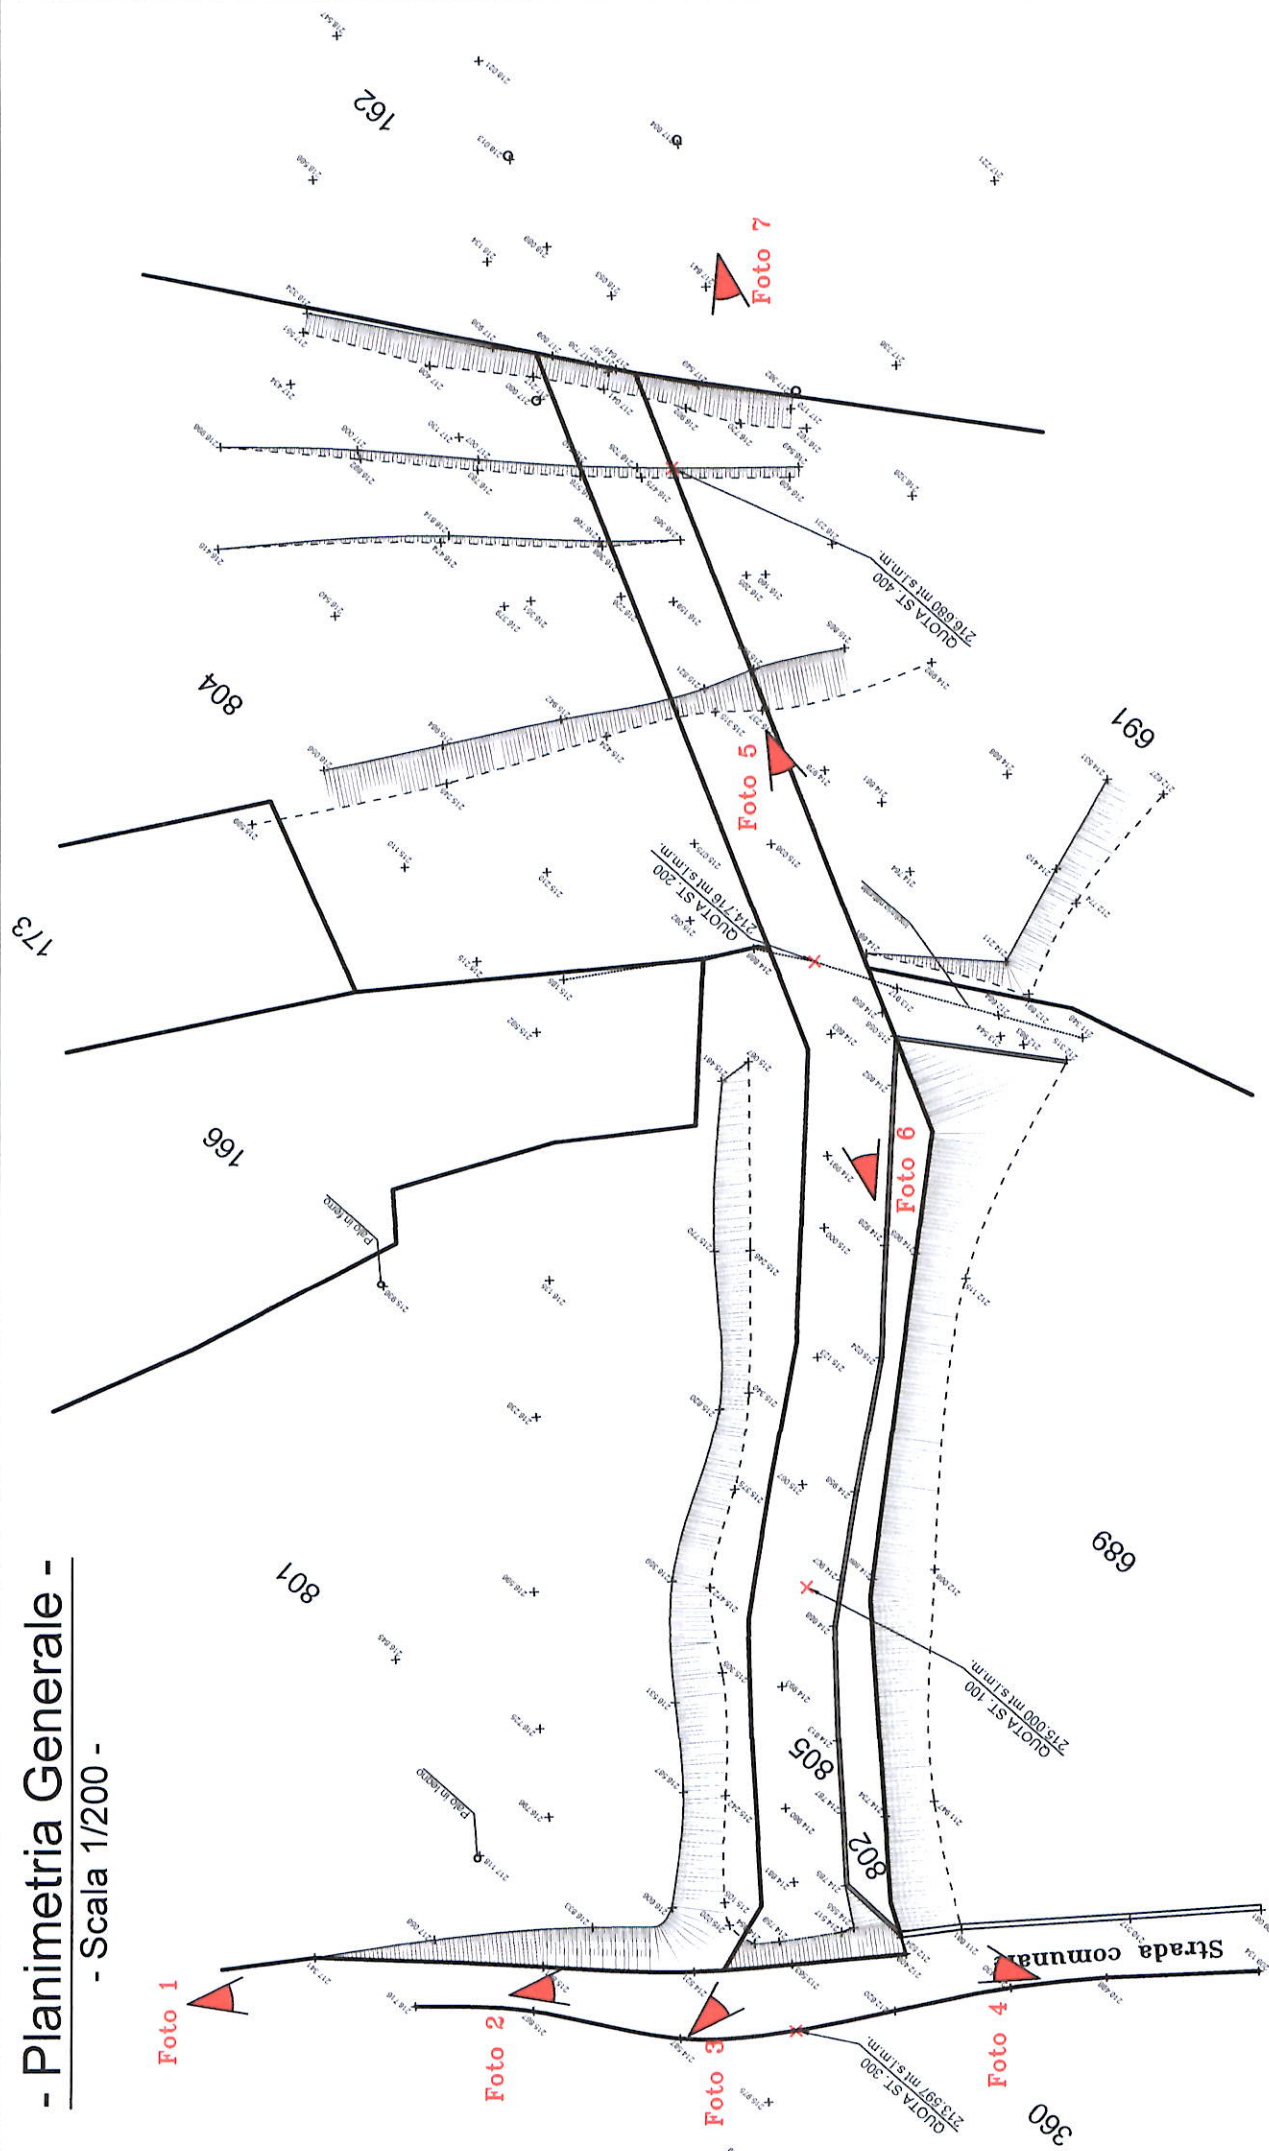


FOTO N. 7



- Planimetria Generale -

- Scala 1/200 -



NORD

PLANIMETRIA GENERALE

PUNTI DI RIPRESA FOTOGRAFICI

