



- Planimetria Generale -

- Scala 1/200 -

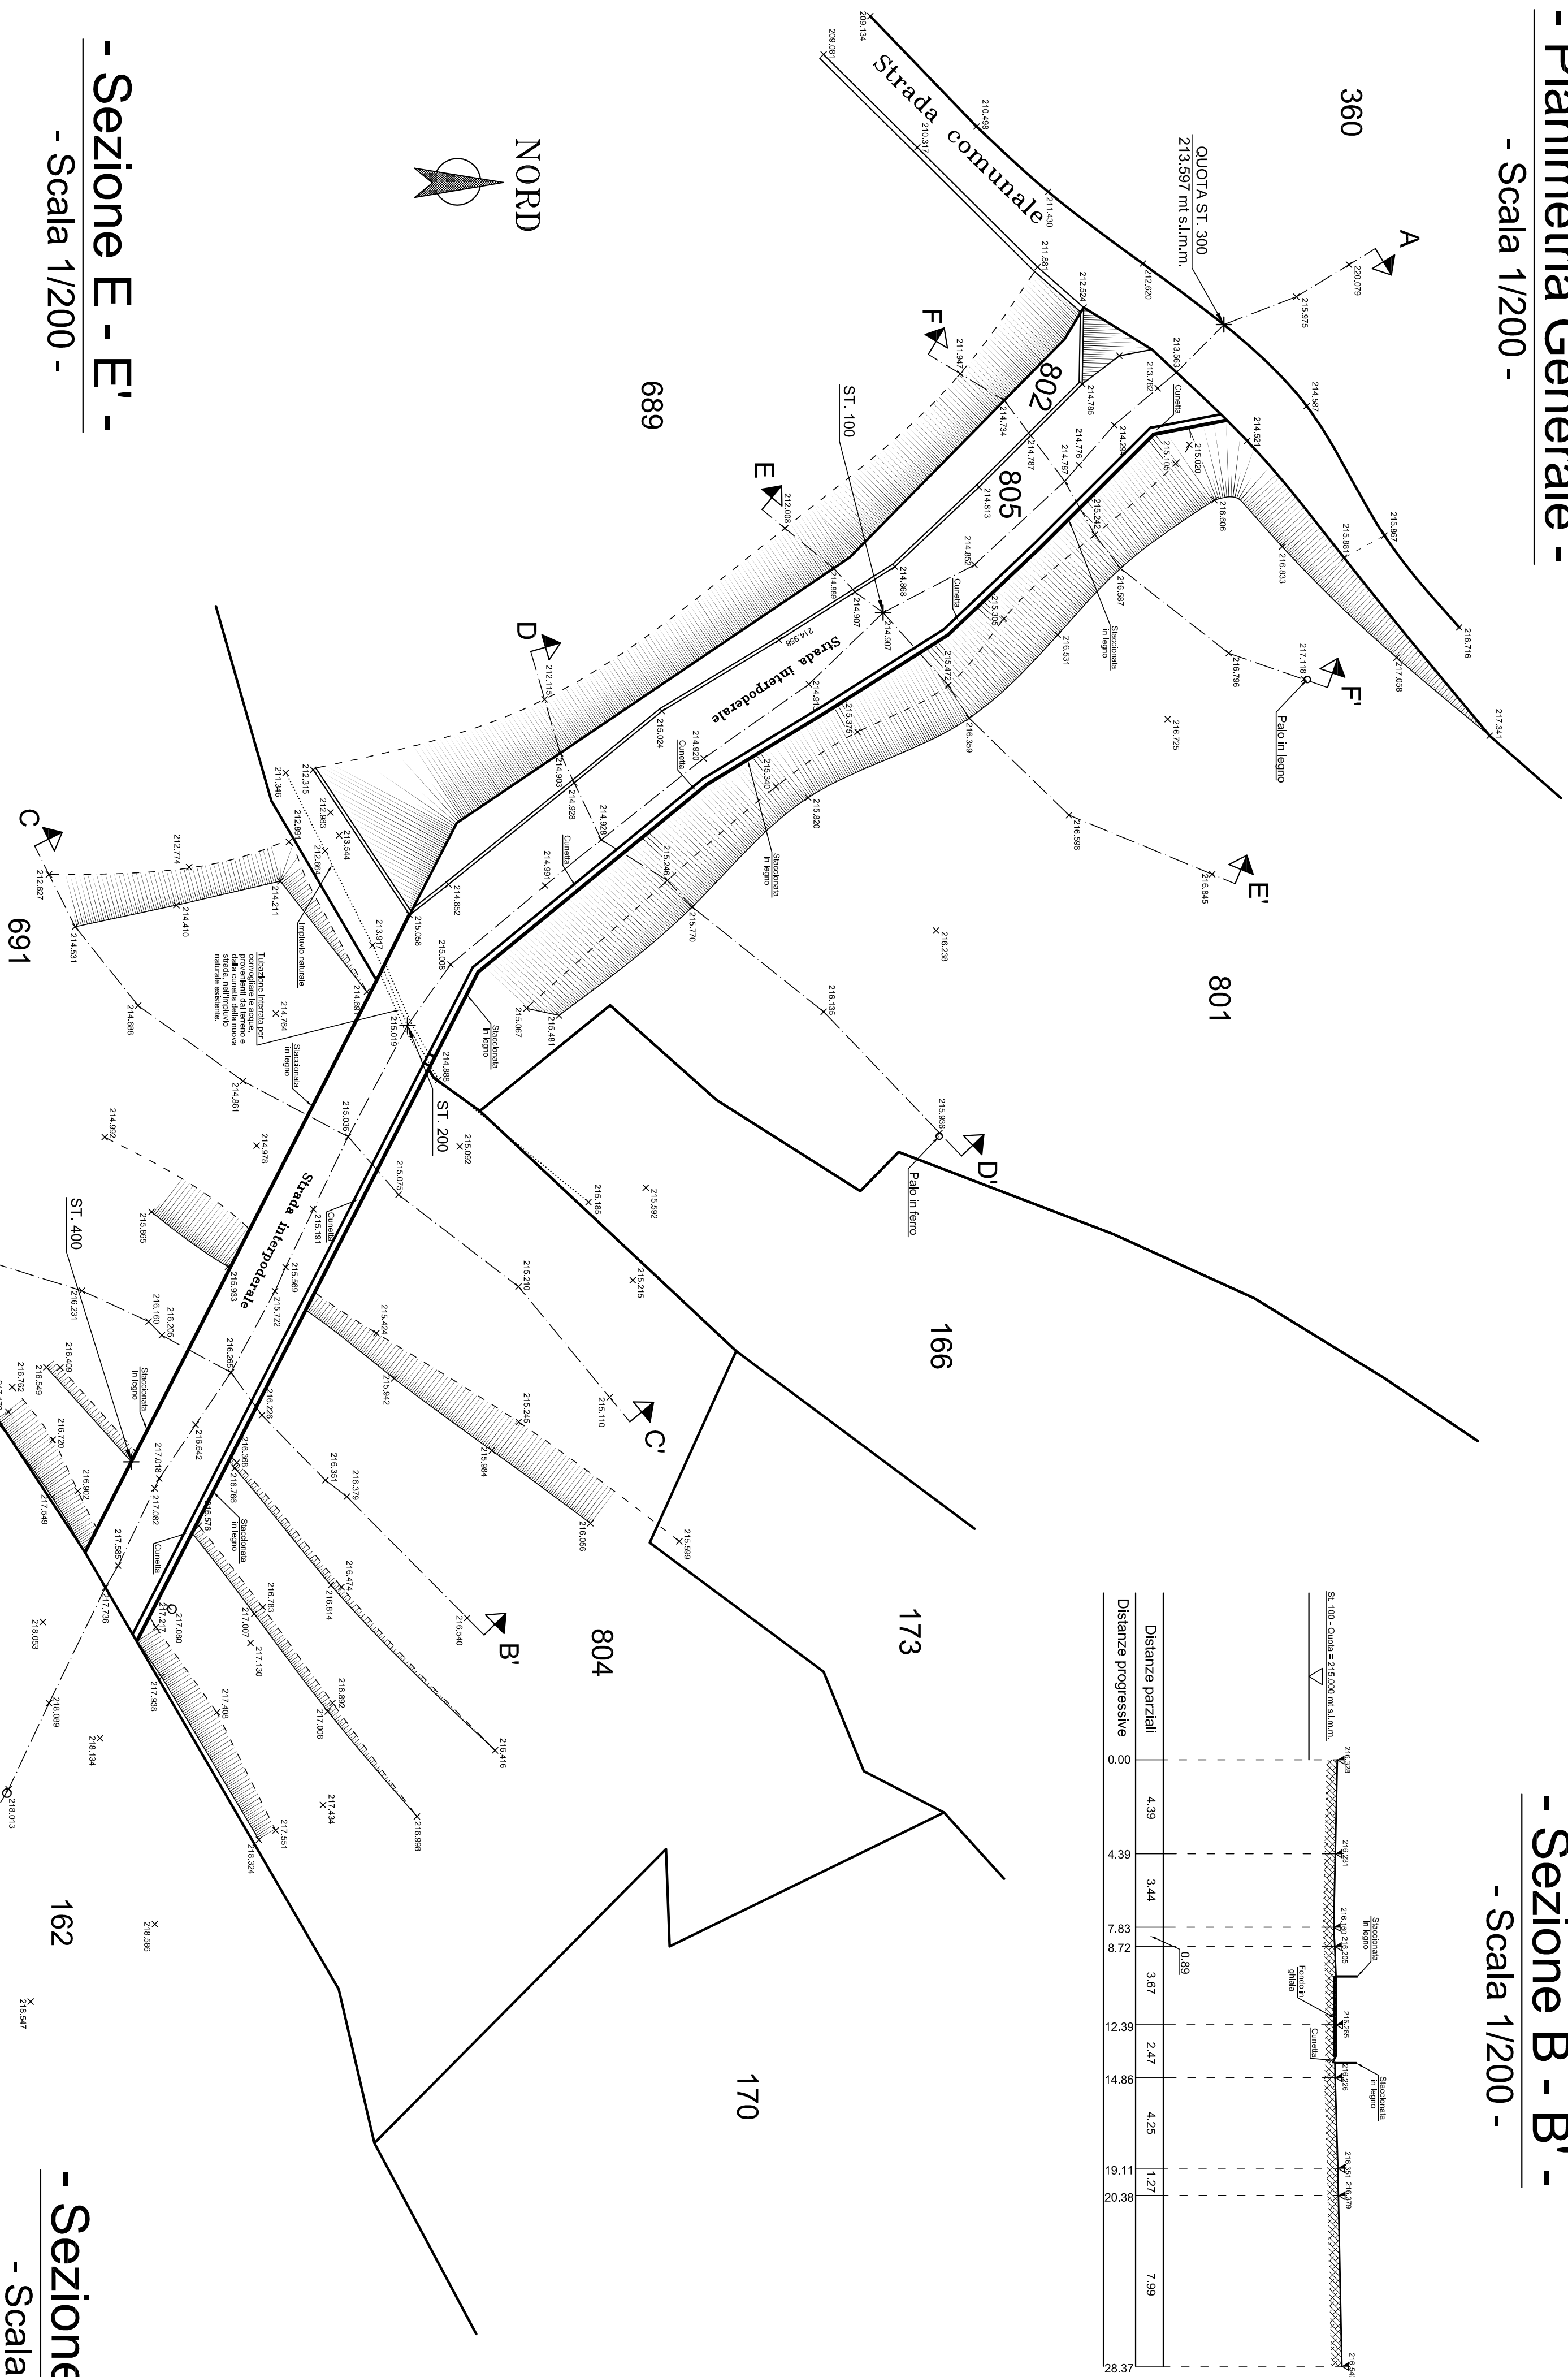


- Sezione B - B' -

- Scala 1/200 -

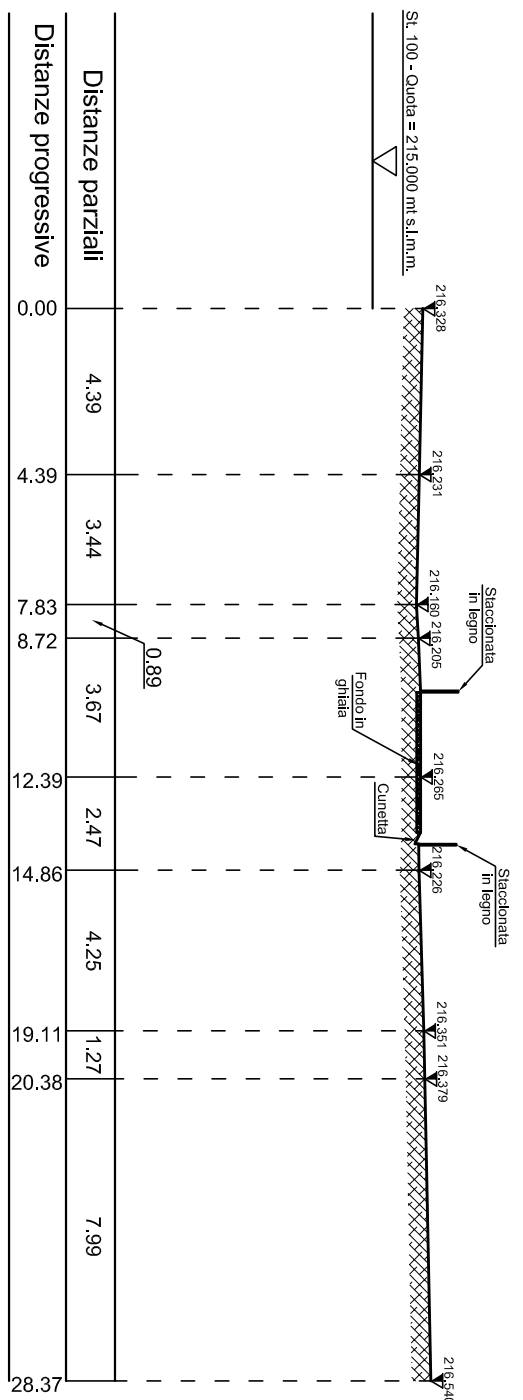


- Sezione C - C' -

- Scala 1/200 -

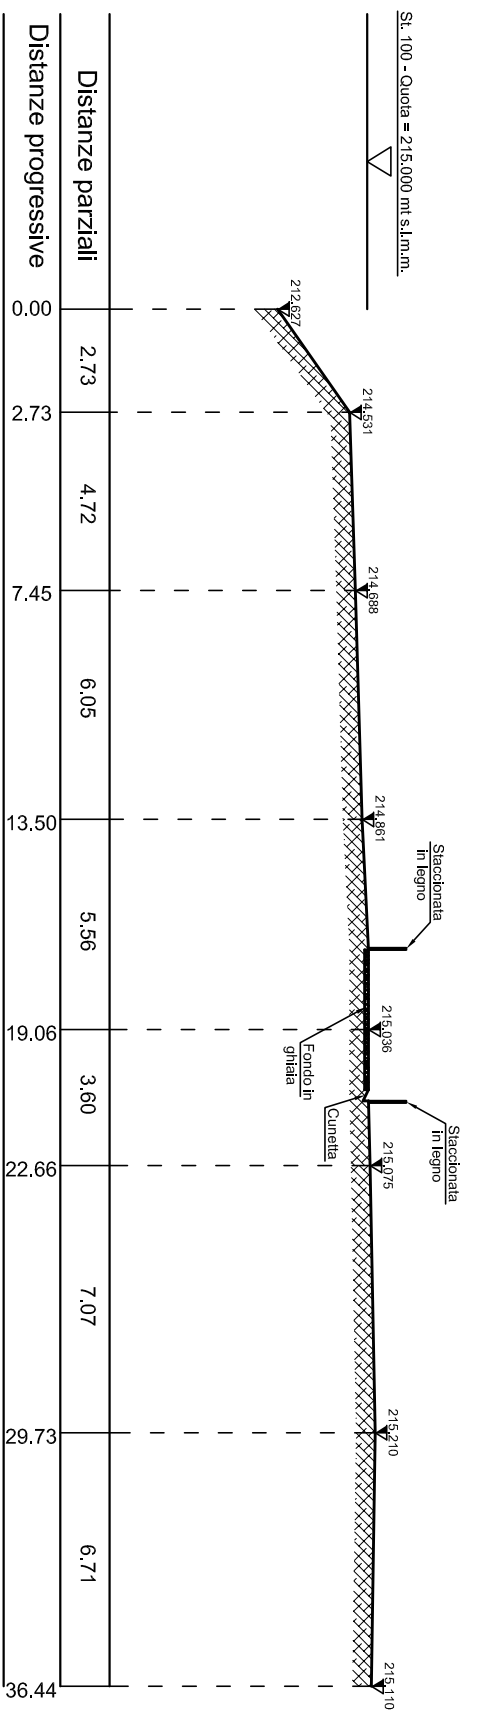


- Sezione D - D' -

- Scala 1/200 -

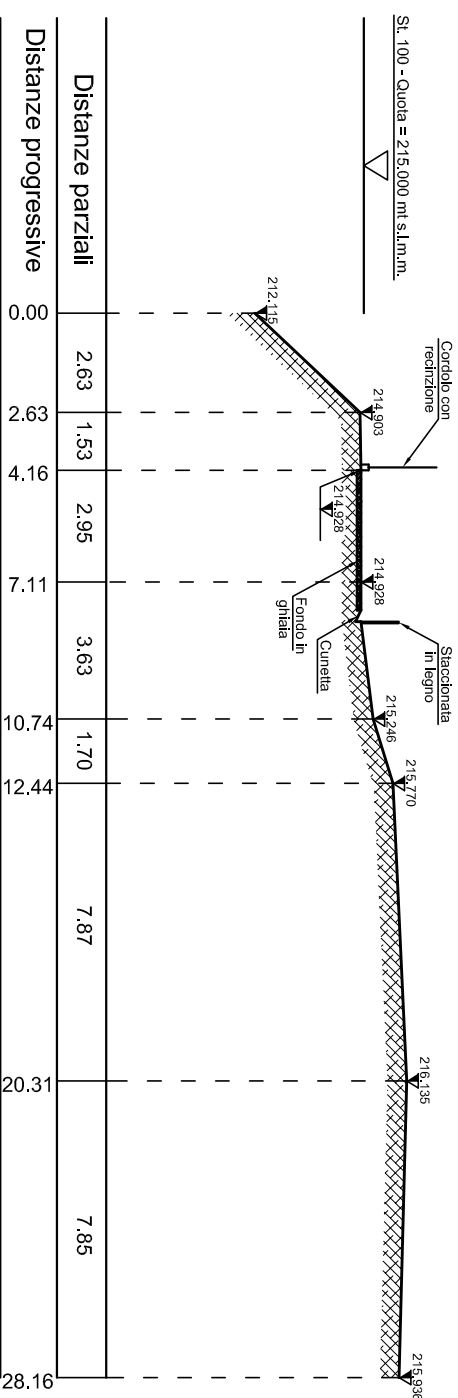


- Sezione E - E' -

- Scala 1/200 -

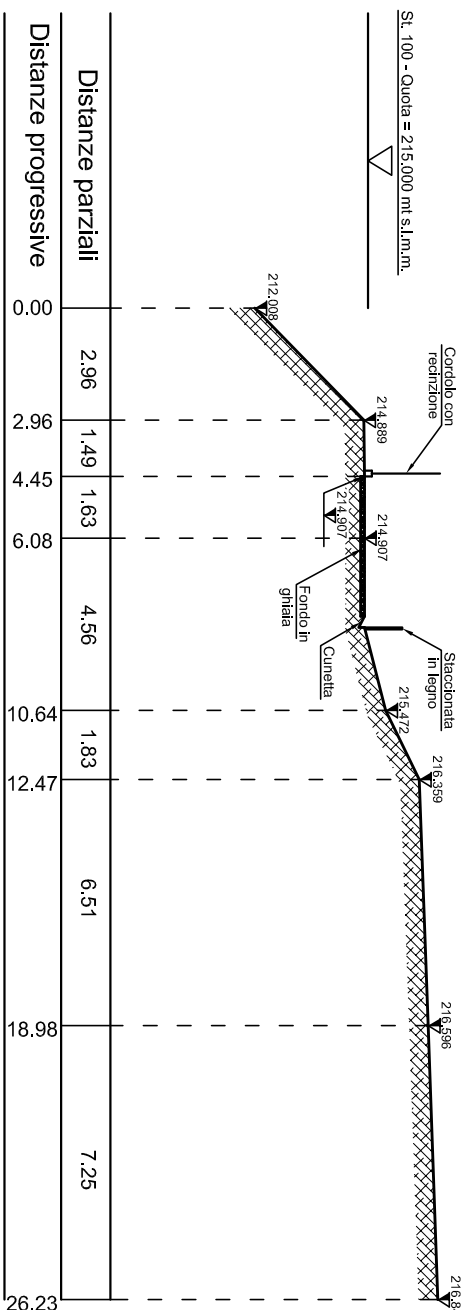


- Sezione F - F' -

- Scala 1/200 -

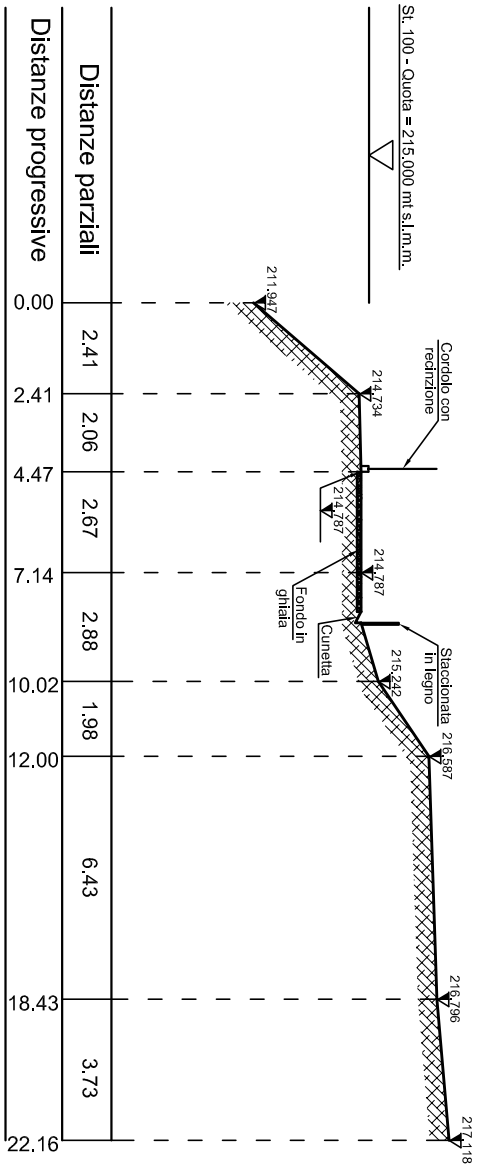

- Sezione A - A' -

- Scala 1/200 -

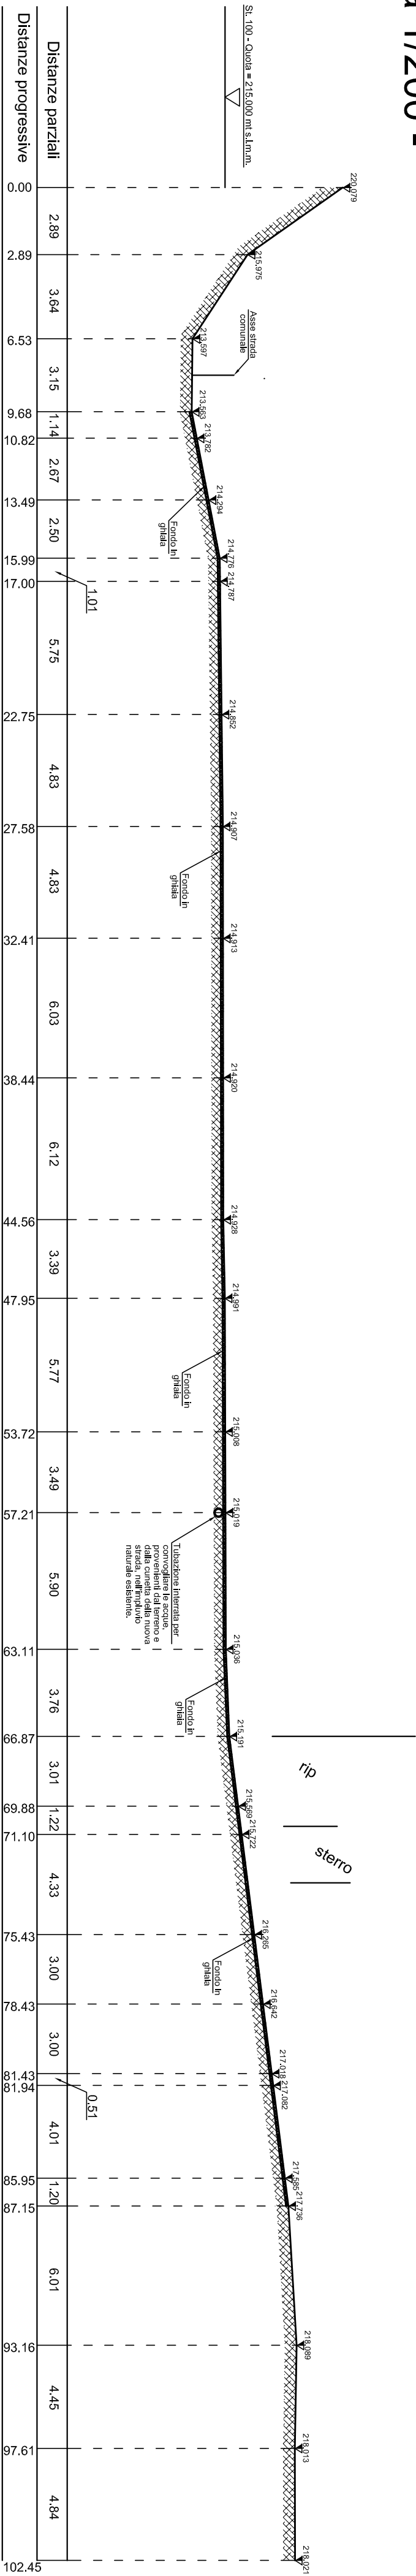

Comune di Stella Provincia di Savona			
OGGETTO : Progetto per la realizzazione di Strada Interpodereale Privata per l'accesso ai terreni di proprietà siti in Comune di Stella (SV), Loc. Contrada.			
Beni immobili sottoposti a Vincolo Idrogeologico e a Vincolo Paesaggistico			
DESCRIZIONE		SCALA 1 / 200	
Planimetria generale e sezioni			
Formato	Protocollo	Sostituisce la tavola N°	Presentata in data
A1		/	/
TIMBRO	 Studio Tecnico Geom. Roberto Rossello Via Piave civ. 15/6 17100 - Savona (SV) Tel. 3490852624		TAVOLA
		DESCRIZIONE	2
		In Progetto	
IL TECNICO		INDIADRAMMENTO CATASTALE	
Geom Roberto Rossello		Foglio : 25	
I COMMITTENTI		Mappale : 805	
Apicella Anna		DATA	
Apicella Domenico		APPROVATO	
Apicella Gaetano			
Apicella Nazario			
Apicella Vincenzo			
DISSEGNI DA CON SPECIFICHE E QUALI SANS ALTRA APPROVAZIONE PROGETTAZIONE E REDAZIONE DA ROBERTO ROSSELLO ROBERTO ROSSELLO AL RICEVIMENTO DI QUESTO DOCUMENTO IL CONFERMA IL CONTENUTO E LA VERIDICITA' DEI DATI E IL RISPETTO DELLE NORME E DEI REQUISITI PREVISTI PER LE PERSONE DEL VS ENTE CUI NECESSITA' PRENDERE VISIONE			