



- Planimetria Generale -

- Scala 1/200 -

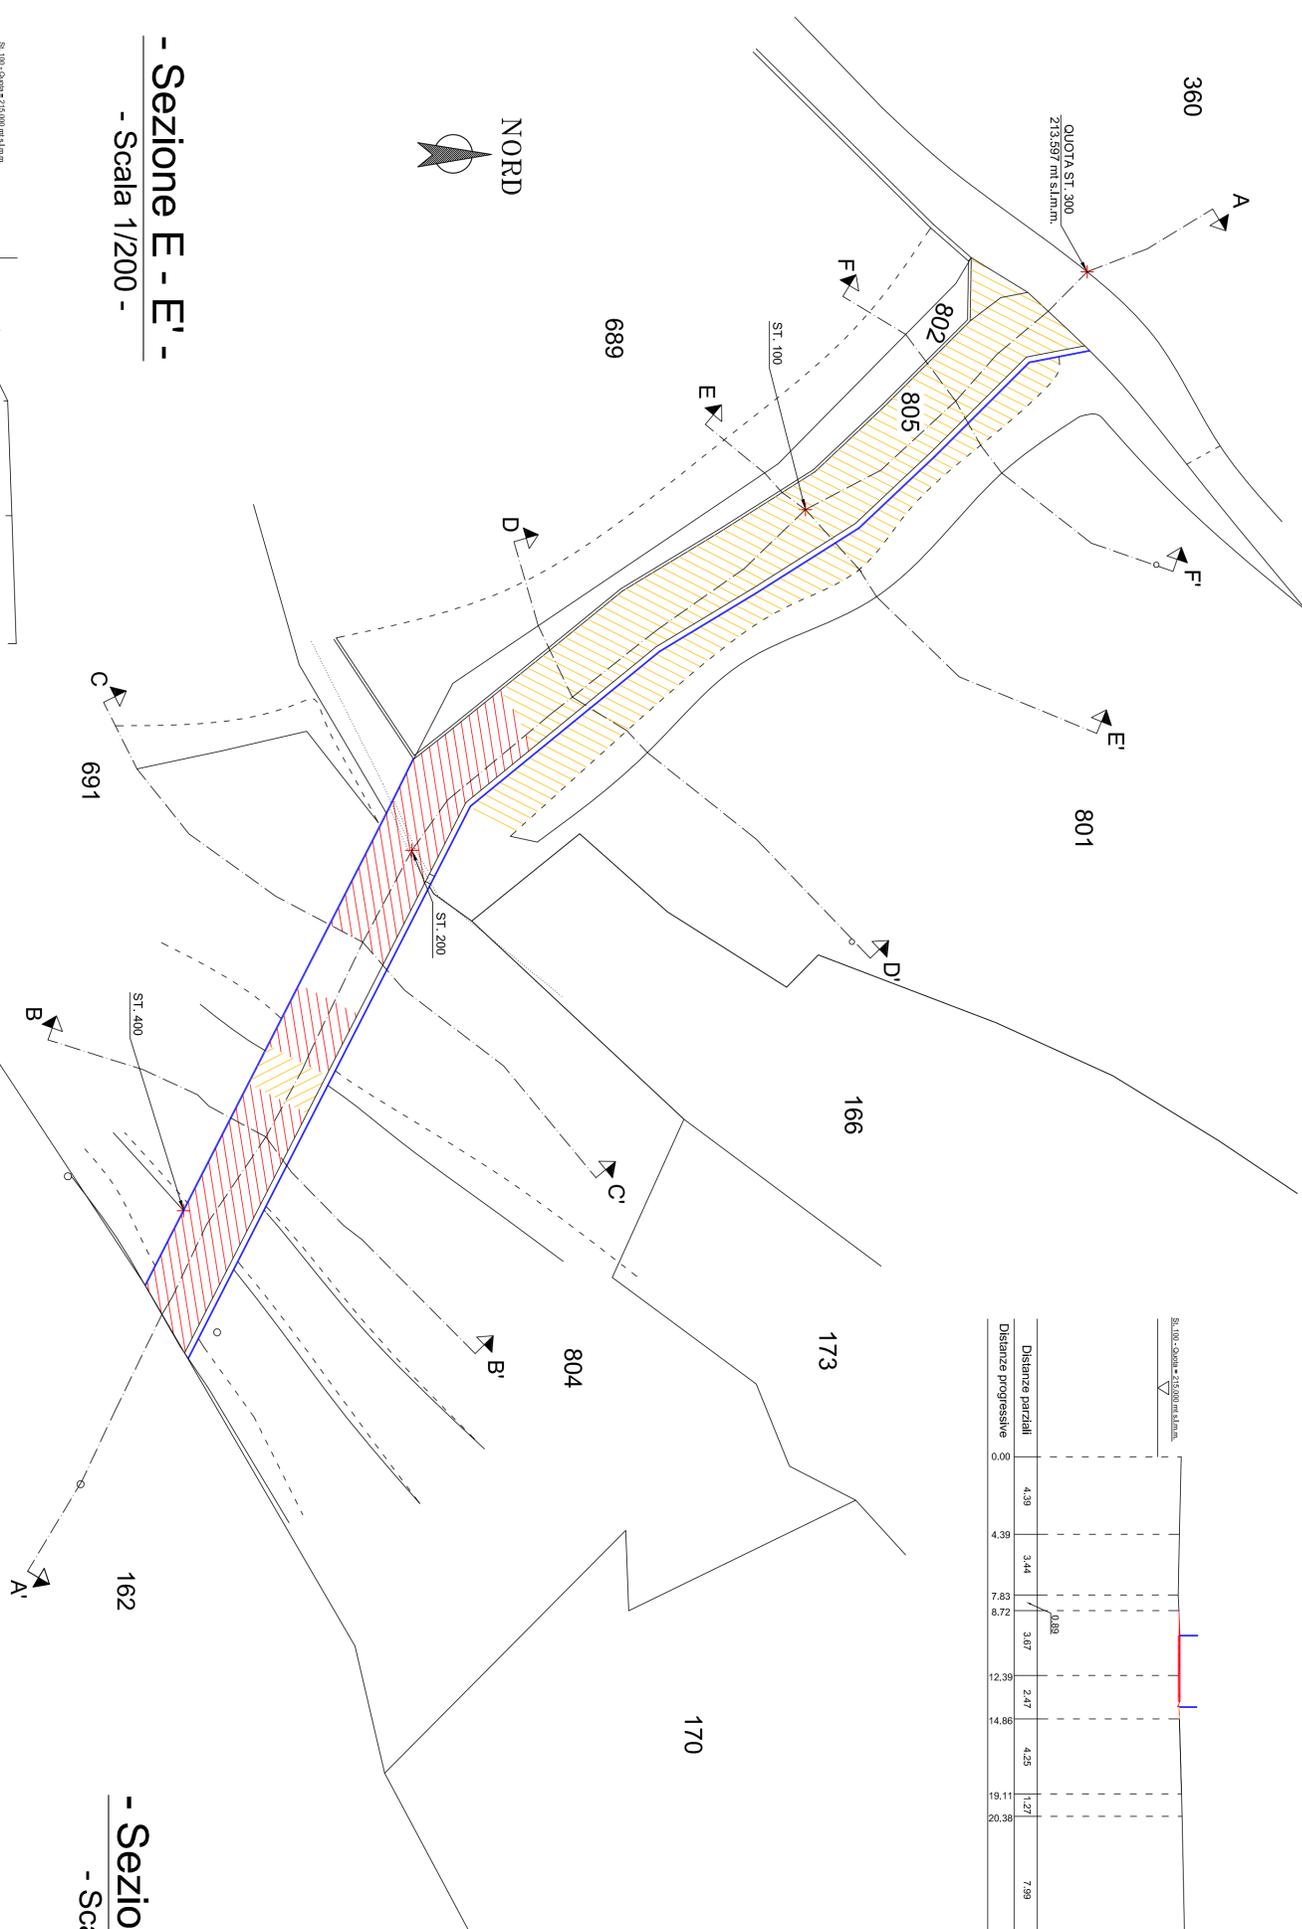


- Sezione B - B' -

- Scala 1/200 -

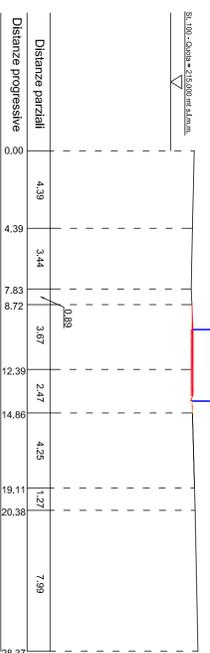


- Sezione C - C' -

- Scala 1/200 -

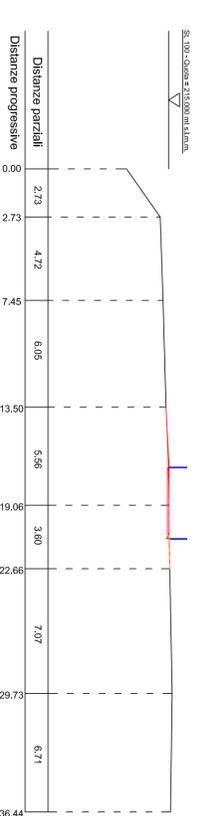


- Sezione D - D' -

- Scala 1/200 -

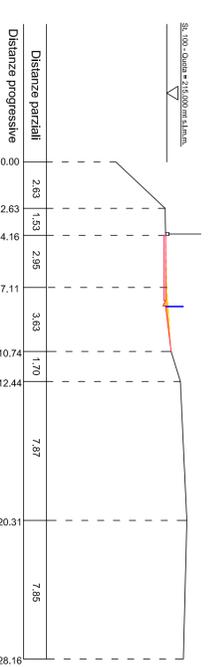


- Sezione E - E' -

- Scala 1/200 -

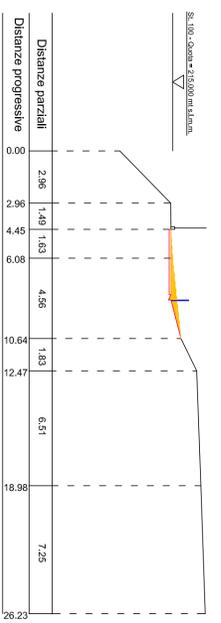


- Sezione F - F' -

- Scala 1/200 -

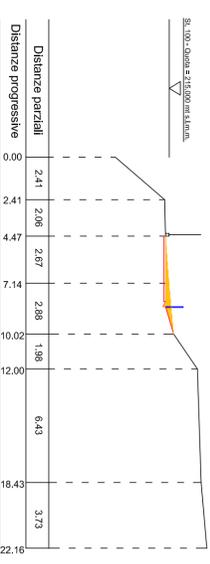

- Sezione A - A' -

- Scala 1/200 -

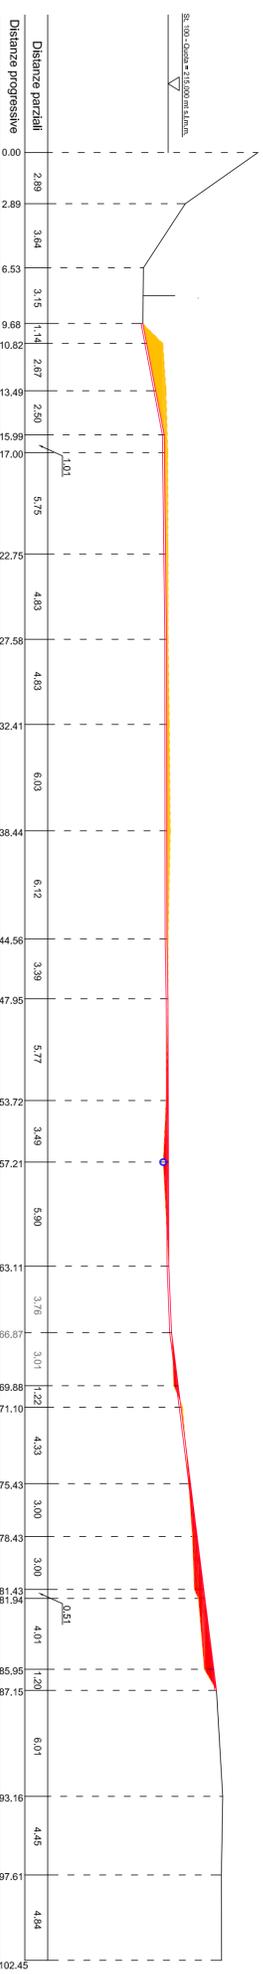

Legenda

- Sterri
- Riparti
- Nuove costruzioni

Comune di Stella
Provincia di Savona

OGGETTO:
Progetto per la realizzazione di Strada Interpodereale Privata per l'accesso ai terreni di proprietà siti in Comune di Stella (SV), Loc. Contrada.

Beni immobili sottoposti a Vincolo Idrogeologico e a Vincolo Paesaggistico.

DESCRIZIONE	Planimetria generale e sezioni	SCALA 1 / 200
Formato	A1	TAVOLA
Protocollo		Revisione N°
Sostituisce la tavola N°	/	
Presentata in data	/	
IL TECNICO	Geom Roberto Rossello	FIRMA
I COMMITTENTI	FIRMA	INDUADRAMENTO CATASTALE
Apicella Anna		Foglio : 25
Apicella Domenico		Mappale : 805
Apicella Gaetano		DATA
Apicella Nazario		
Apicella Vincenzo		

APPROVATO

Studio Tecnico
Geom. Roberto Rossello
Via Piave civ. 15/6
17100 - Savona (SV)
Tel. 3490852924
c.f. RSSRR180R1814480V - p.i. 01321410092

DISEGNI, CALCOLI, SPECIFICHE E QUANTISIVI ALTRA INFORMAZIONE CONTENUTA IN QUESTO DOCUMENTO E DI PROPRIETA' DEL GEOM. GEOM. ROBERTO ROSSELLO DIFFUSA O RIPRODUCIBILE ANTERIORMENTE O PARZIALMENTE EDI RINEGLARE IL CONTENUTO FATTA ECCEZIONE PER LE PERSONE CHE, IN BENE CON NECESSARI FIDUCIARI, VADANO