


PROSPETTO NORD

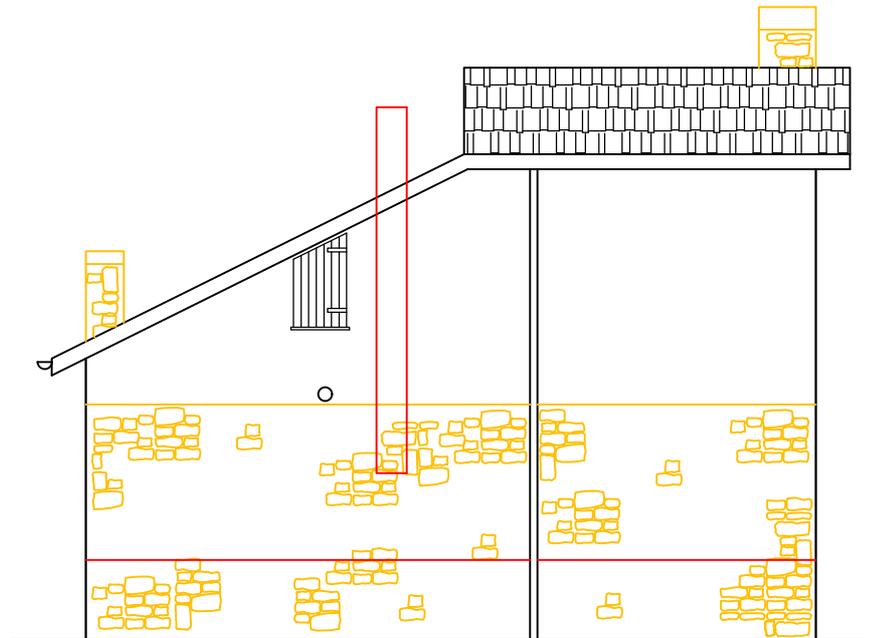


PROSPETTO OVEST

RAFFRONTO tra
LICENZA EDILIZIA del
20/09/1976 e STATO ATTUALE

 COSTRUZIONI

 DEMOLIZIONI

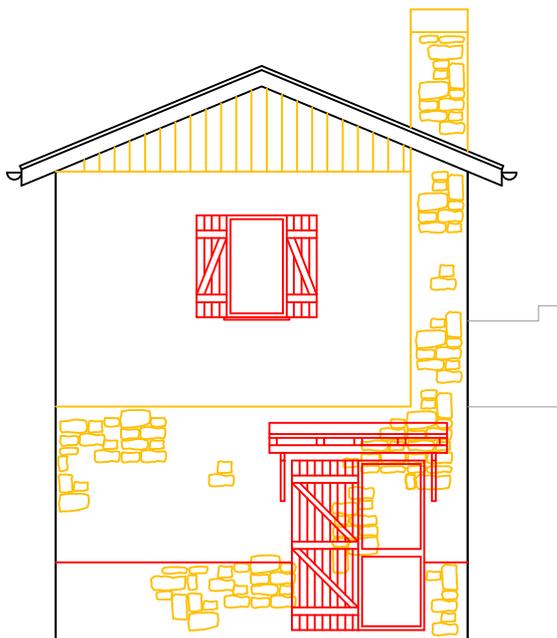

PROSPETTO SUD



PROSPETTO EST

STUDIO TECNICO Geom. ROVELLO DAVIDE - Loc. Aicardi 2 - SASSELLO (SV)
cell.340-6565643 mail d.rovello@libero.it pec davide.rovello@geopec.it



COMUNE DI STELLA

Committente:

Sig. Caviglia Maria
Buschiazzo Alessio

Oggetto :

Autorizzazione Paesaggistica Semplificata per l'immobile situato in
loc. Castellari 53 identificato al N.C.E.U. al Fg. 14 Mapp. 189

Tavola :

RAFFRONTO PROSPETTI
STATO ATTUALE e LICENZA EDILIZIA

Progettista: Geom. ROVELLO Davide

Scala: 1:100