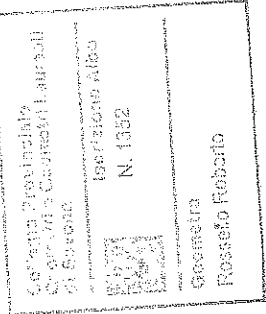
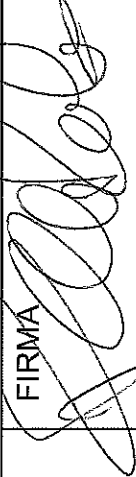
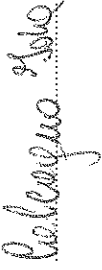


Comune di Stella

Provincia di Savona

OGGETTO :

Intervento per la per la ricomposizione architettonica del fabbricato ad uso magazzino con demolizione e ricostruzione, realizzazione di tettoia aperta per il ricovero degli autoveicoli da realizzarsi in adiacenza allo stesso fabbricato e sistemazione esterna. Immobile sito in Comune di Stella, Loc. Corona s.n.c.
Beni immobili sottoposti a Vincolo Paesaggistico


DESCRIZIONE		Inquadramento Planimetria generale e sezioni		SCALA 1 / 200	
Formato	Sostituisce la tavola N°	Presentata in data	Protocollo	Revisione N°	
A3	1	14/11/2018	11886	1	
TIMBRO		 Studio Tecnico Geom. Roberto Rossello Via U. Rella 3/6 17100 - Savona (SV) Tel. 3490852624 - Fax. 019/9481377 c.f. RSSRRT80R16I480V - p.i. 01321410092		TAVOLA 1	
IL TECNICO		FIRMA		INQUADRAMENTO CATASTALE	
Geom Roberto Rossello				Foglio : 20	
LA COMMITTENTE		FIRMA		Mappale : 1332	
Calcagno Ida				Mappali : 199 - 200 Terreni	
APPROVATO				DATA	
				20 DIC 2018	
				ANNOTAZIONI	
				TAVOLE AGGIONATE IN SEGUITO A PRESCRIZIONI DELLA COMMISSIONE LOCALE DEL PAESAGGIO NELLA SEDUTA DEL 23/11/2018, VERBALE N. 43/18.	
				DISEGNI, CALCOLI, SPECIFICHE E QUALSIASI ALTRA INFORMAZIONE CONTENUTA IN QUESTO DOCUMENTO E' DI PROPRIETA' DEL GEOM. ROBERTO ROSSELLO. AL RICEVIMENTO DI QUESTO DOCUMENTO IL GEOM. ROBERTO ROSSELLO DIFFIDA DI RIPRODURLO INTERAMENTE O PARZIALMENTE E/O RIVELARNE IL CONTENUTO, FATTA ECCEZIONE PER LE PERSONE DEL VS. ENTE CUI NECESSITI PRENDERNE VISIONE	

- Scala 1/200 -




- Sezione A - A' -

- Scala 1/200 -

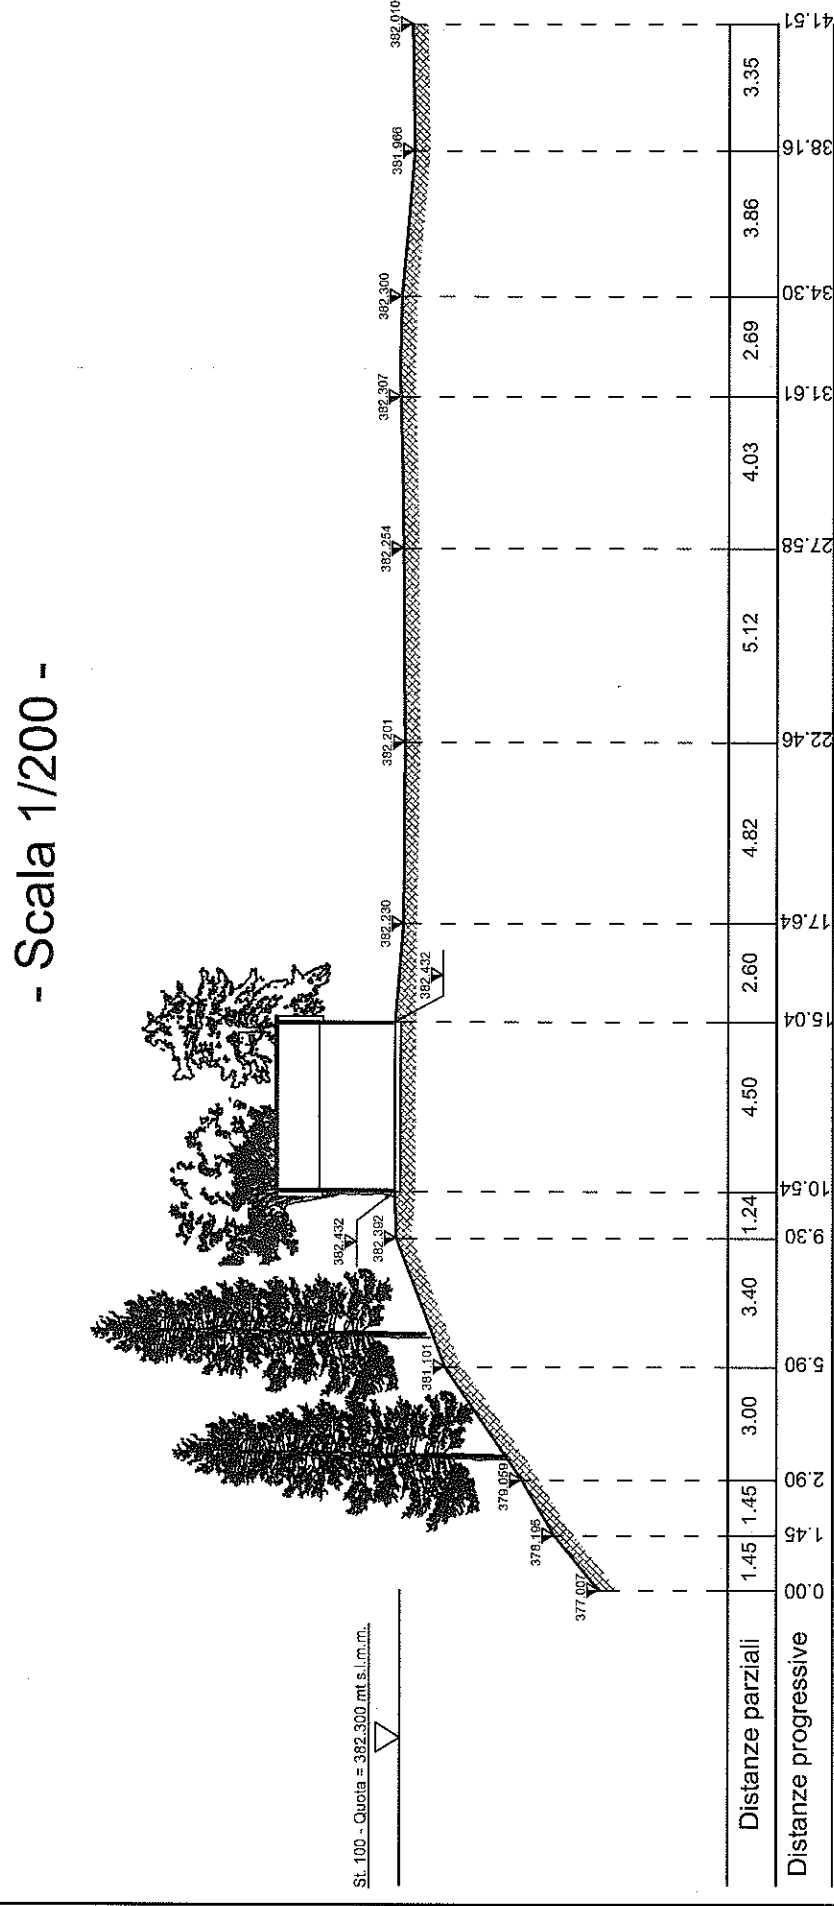

- Sezione B - B' -

- Scala 1/200 -

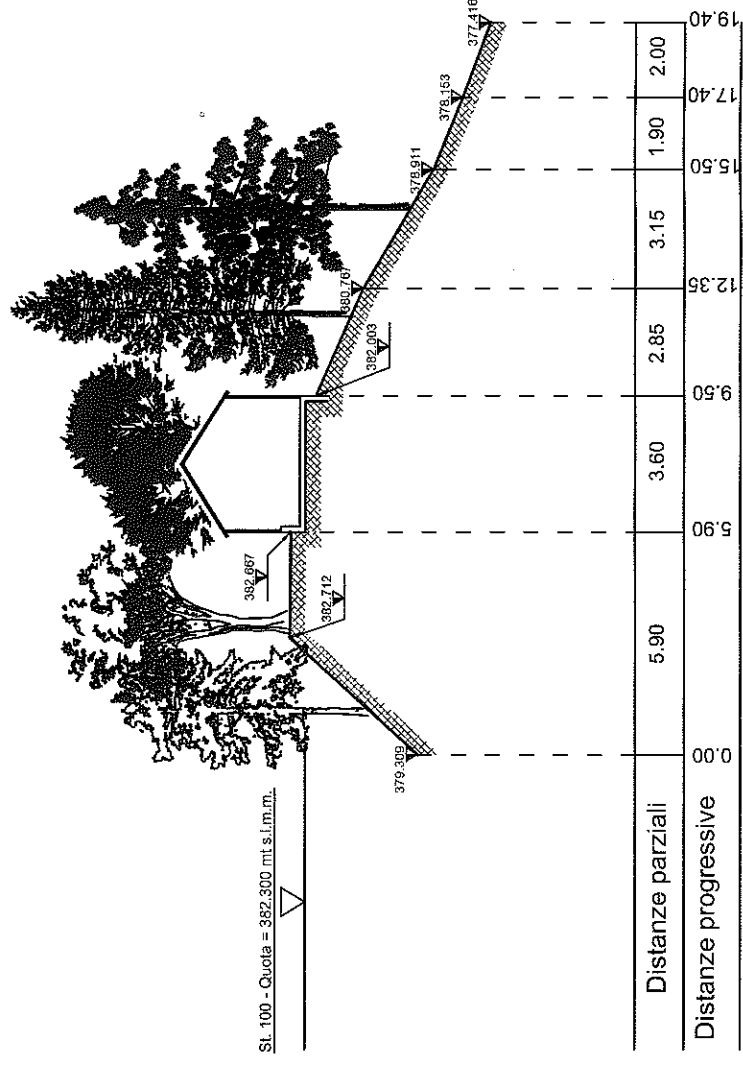

- Sezione D - D' -

- Scala 1/200 -

