

Comune di Stella

Provincia di Savona

OGGETTO :

Intervento per la per la ricomposizione architettonica del fabbricato ad uso magazzino con demolizione e ricostruzione, realizzazione di tettoia aperta per il ricovero degli autoveicoli da realizzarsi in adiacenza allo stesso fabbricato e sistemazione esterna. Immobile sito in Comune di Stella, Loc. Corona s.n.c.
Beni immobili sottoposti a Vincolo Paesaggistico

DESCRIZIONE			Inquadramento Planimetria generale e sezioni		SCALA 1 / 200
Formato	Sostituisce la tavola N°	Presentata in data	Protocollo	Revisione N°	
A3	3	14/11/2018	11886	1	
TIMBRO			TAVOLA		
			 Studio Tecnico Geom. Roberto Rossello Via U. Rella 3/6 17100 - Savona (SV) Tel. 3490852624 - Fax. 019/9481377 c.f. RSSRRT80R16I480V - p.i. 01321410092		
IL TECNICO			DESCRIZIONE		
Geom Roberto Rossello			Raffronto		
LA COMMITTENTE			INQUADRAMENTO CATASTALE		
Calcagno Ida			Foglio : 20		
			Mappale : 1332		
			Mappali : 199 - 200 Terreni		
APPROVATO			DATA.		
			20 DIC 2018		
			ANNOTAZIONI		
			TAVOLE AGGIONATE IN SEGUITO A PRESCRIZIONI DELLA COMMISSIONE LOCALE DEL PAESAGGIO NELLA SEDUTA DEL 23/11/2018, VERBALE N. 43/18.		
			DISEGNI, CALCOLI, SPECIFICHE E QUALSIASI ALTRA INFORMAZIONE CONTENUTA IN QUESTO DOCUMENTO E' DI PROPRIETA' DEL GEOM. ROBERTO ROSSELLO. AL RICEVIMENTO DI QUESTO DOCUMENTO IL GEOM. ROBERTO ROSSELLO DIFFIDA DI RIPRODURLO INTERAMENTE O PARZIALMENTE E/O RIVELARNE IL CONTENUTO, FATTA ECCEZIONE PER LE PERSONE DEL VS. ENTE CUI NECESSITI PRENDERNE VISIONE		


- Planimetria Generale -

- Scala 1/200 -



Legenda

- Demolizioni.
- Nuove costruzioni.
- Riporti
- Sterri

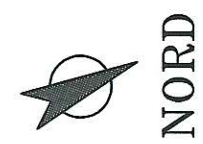


Legenda

- Demolizioni.
- Nuove costruzioni.
- Riporti
- Sterri

- Sezione A - A' -

- Scala 1/200 -

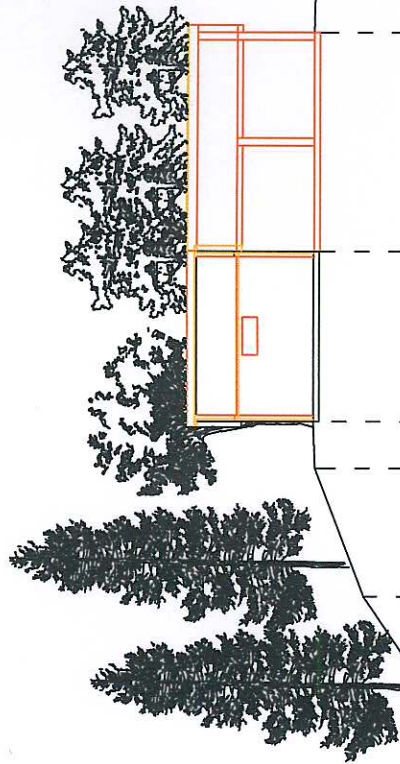


St. 100 - Quota = 382,300 mt s.l.m.m.

Distanze parziali	1.45	1.45	2.90	3.00	3.40	1.24	4.50	15.04	20.84	22.46	27.58	31.61	34.30	38.16	41.51
Distanze progressive	1.45	2.90	5.90	9.30	10.54	15.04	20.84	22.46	27.58	31.61	34.30	38.16	41.51		

- Sezione C - C' -

- Scala 1/200 -

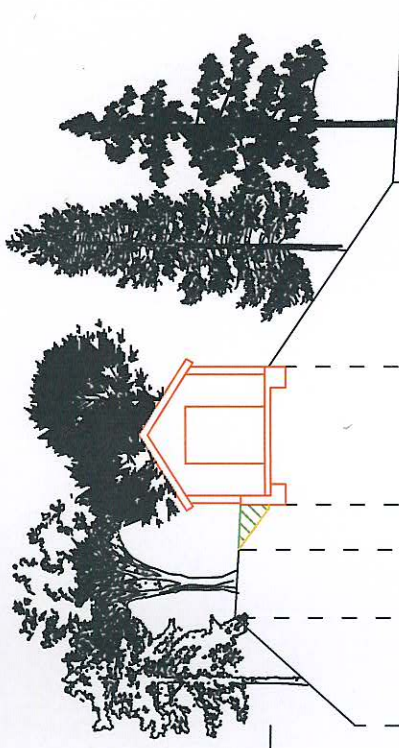


St. 100 - Quota = 382,300 mt s.l.m.m.

Distanze parziali	2.85	1.80	1.20	3.65	4.85	4.80
Distanze progressive	2.85	4.65	5.85	9.50	14.40	19.20

- Sezione B - B' -

- Scala 1/200 -

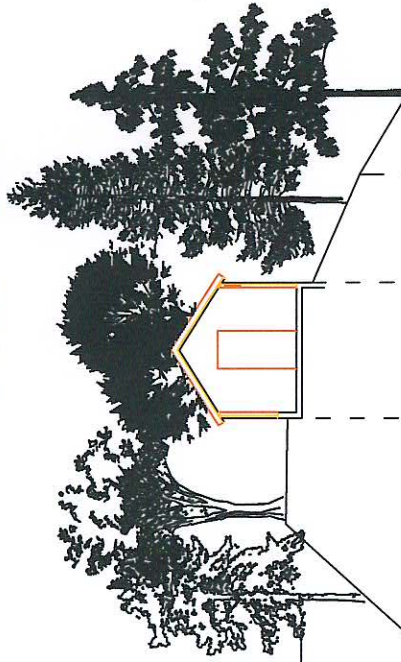


St. 100 - Quota = 382,300 mt s.l.m.m.

Distanze parziali	5.90	3.60	2.85	3.15	1.90	2.00
Distanze progressive	5.90	9.50	12.35	15.50	17.40	19.40

- Sezione D - D' -

- Scala 1/200 -

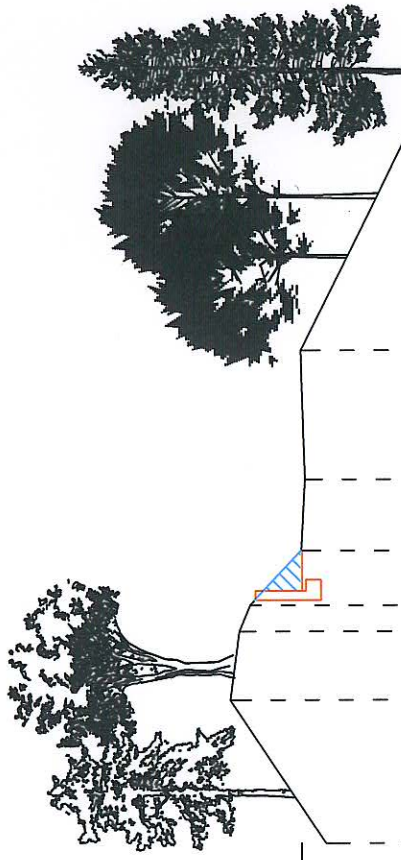

St. 100 - Quota = 382,300 mt s.l.m.m.

Distanze parziali	3.80	1.81	1.45	1.88	3.41	6.14	3.21	
Distanze progressive	0.00	3.80	5.61	7.76	9.64	13.05	19.19	22.4