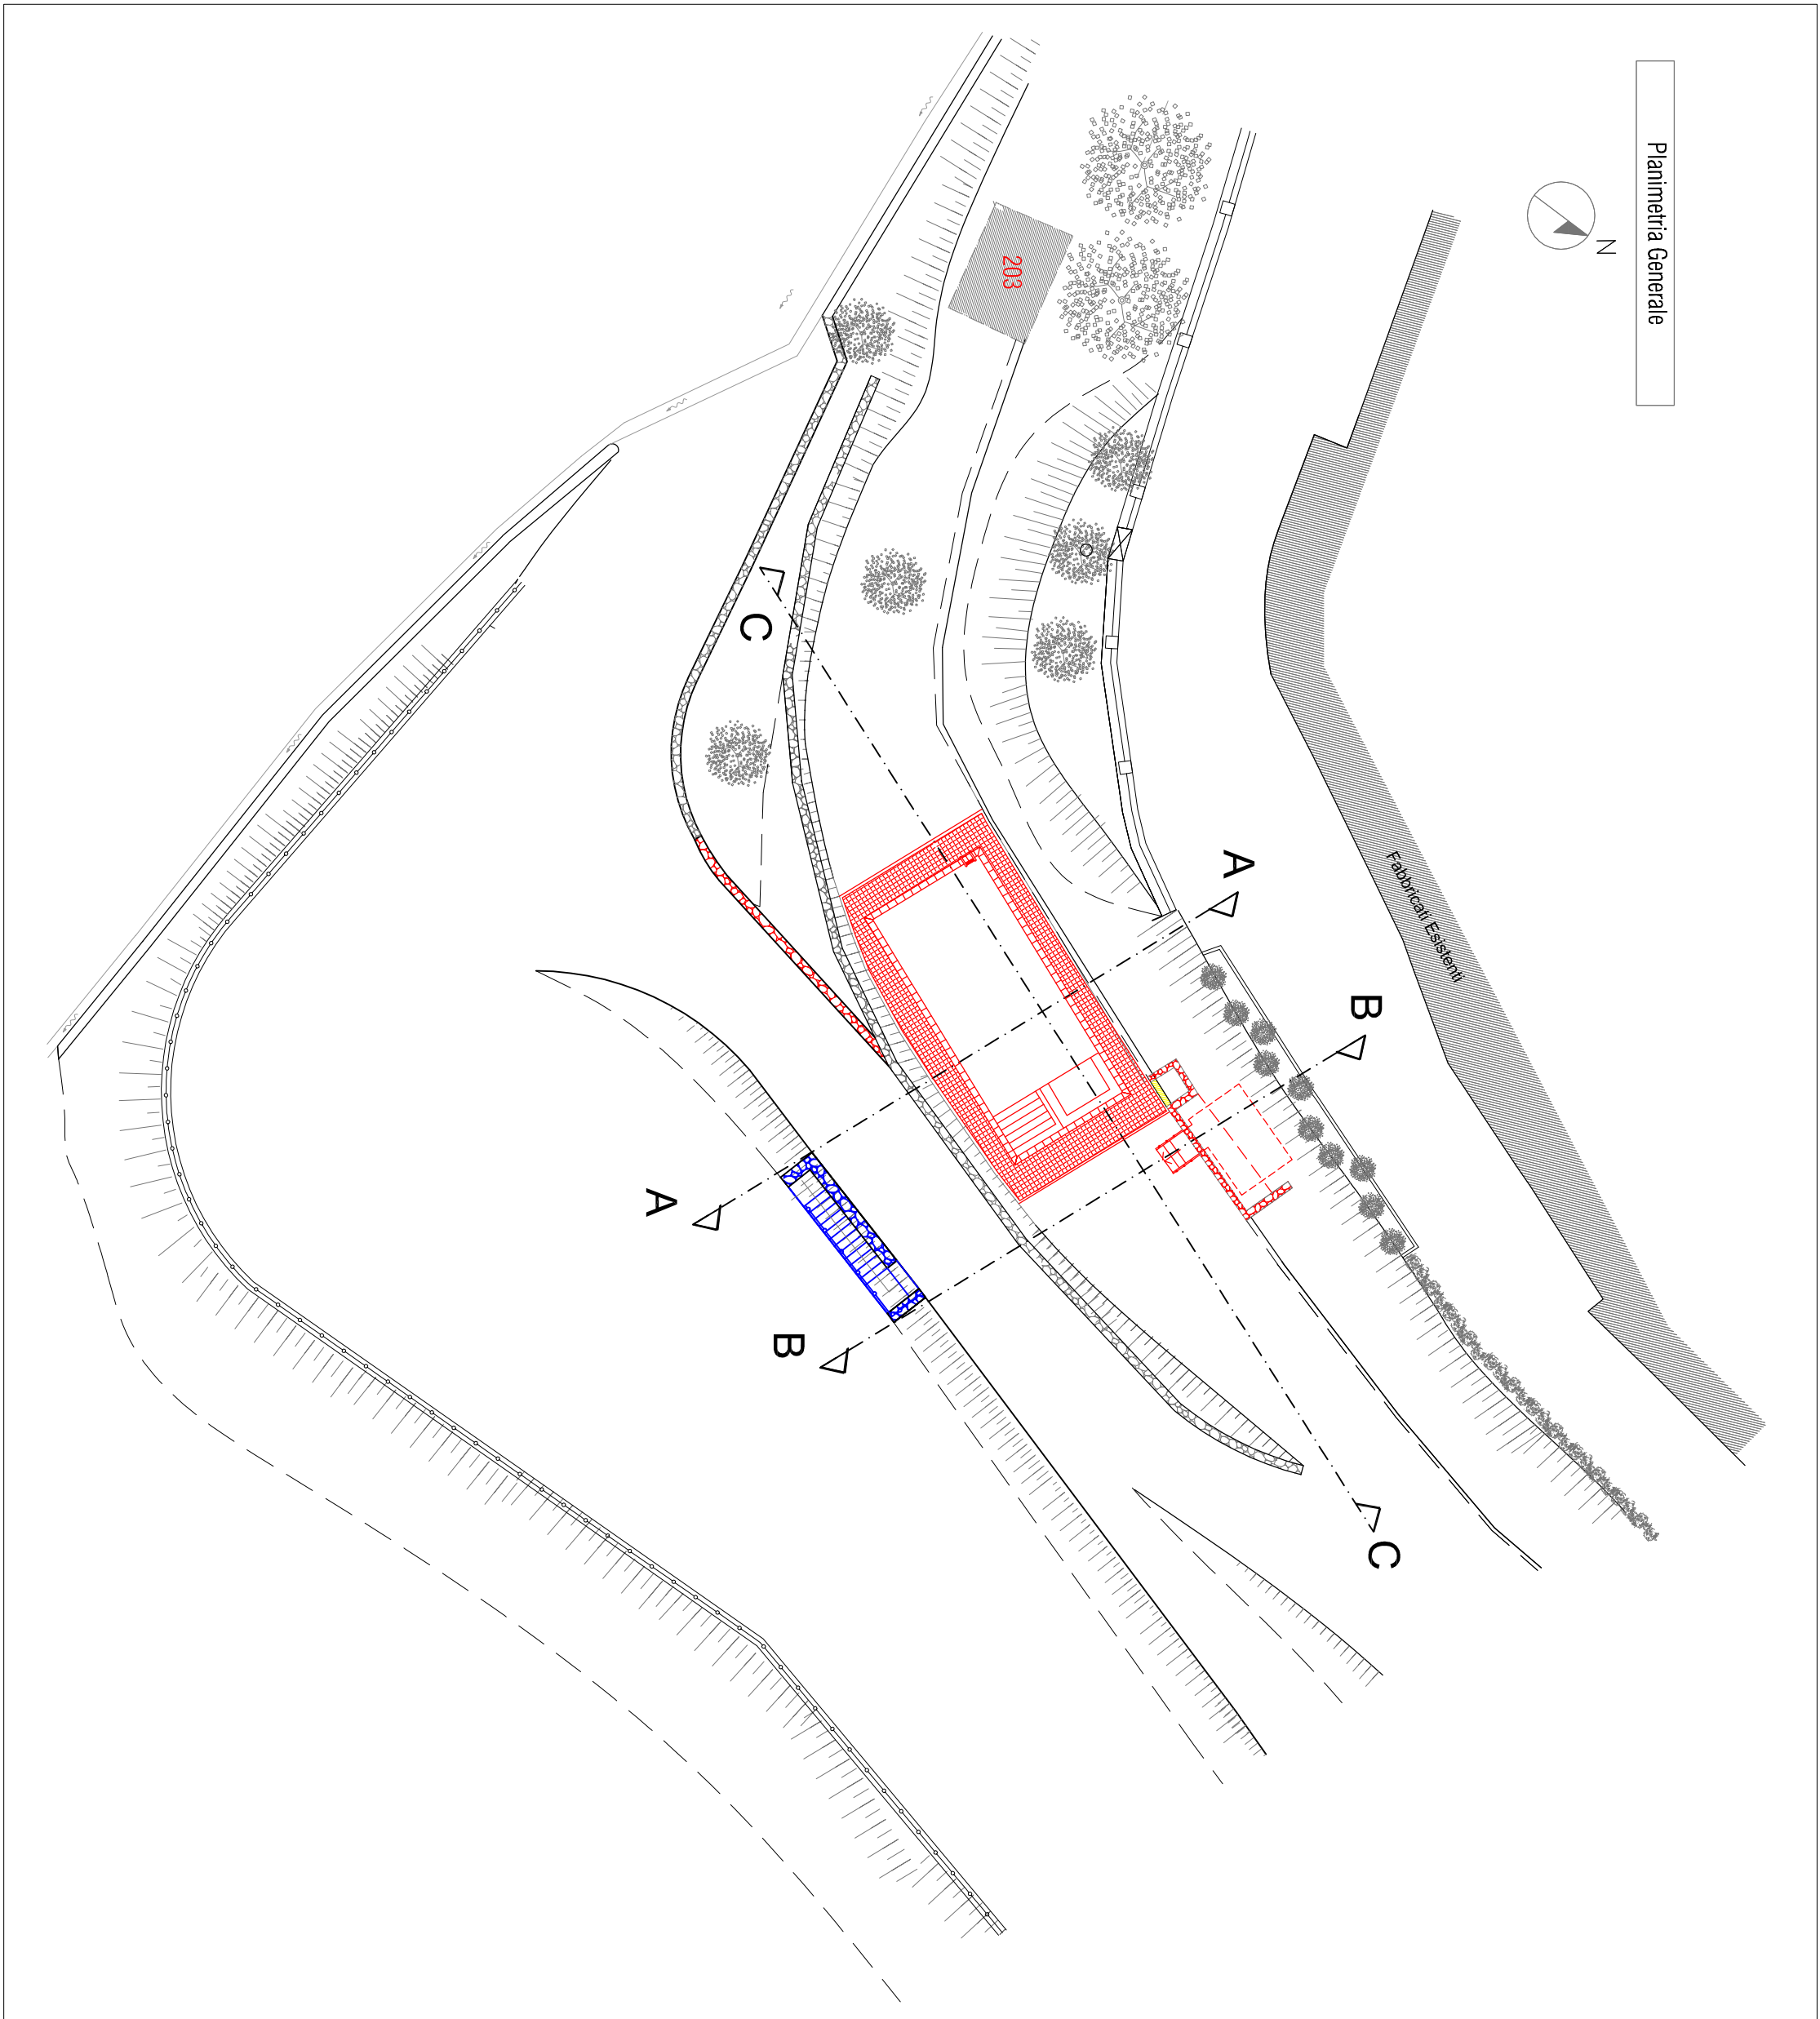


Studio Tecnico Passalacqua

Loc. Savona n° 50 - 11044 - Savona (SV) - Tel. 019/700000 - P.I. 0128/70000 - Operatività dal 1985

COMUNE DI STELLA

PROVINCIA DI SAVONA

Oggetto: PROGETTO PER REALIZZAZIONE DI PISCINA INTERRATA E RELATIVA SISTEMAZIONE ESTERNA IN LOC. PARISSOLO, FRAZ. GAMERAGNA.

Ubicazione: Fraz. Gameragna
Loc. Parissolo

N.C.T. foglio: 38
Mappale: 647-648

Richiedenti: POSEIDONE S.p.A.
Via Paleopara n° 613 - SAVONA
P.I. 00391050093

Tov:

04

Firma:

Elaborato:

RAFFRONTO

Scala:


Varie

Progettista: BACCINO Geom. DIEGO


Progettista: PASSALACQUA Geom. Maurizio

Data:


Fir: C:\Campi\Porcile

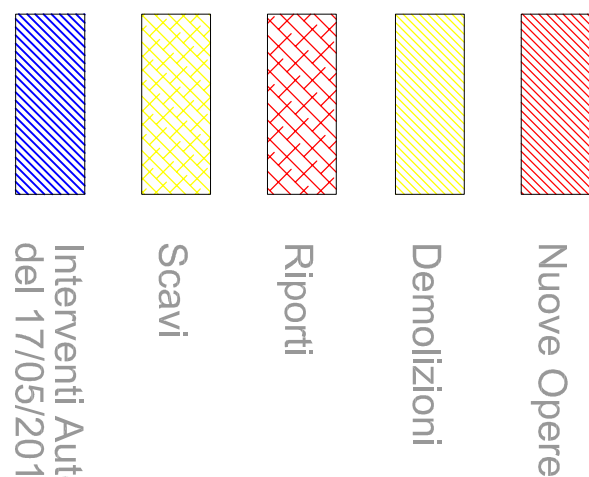

SEZIONE A

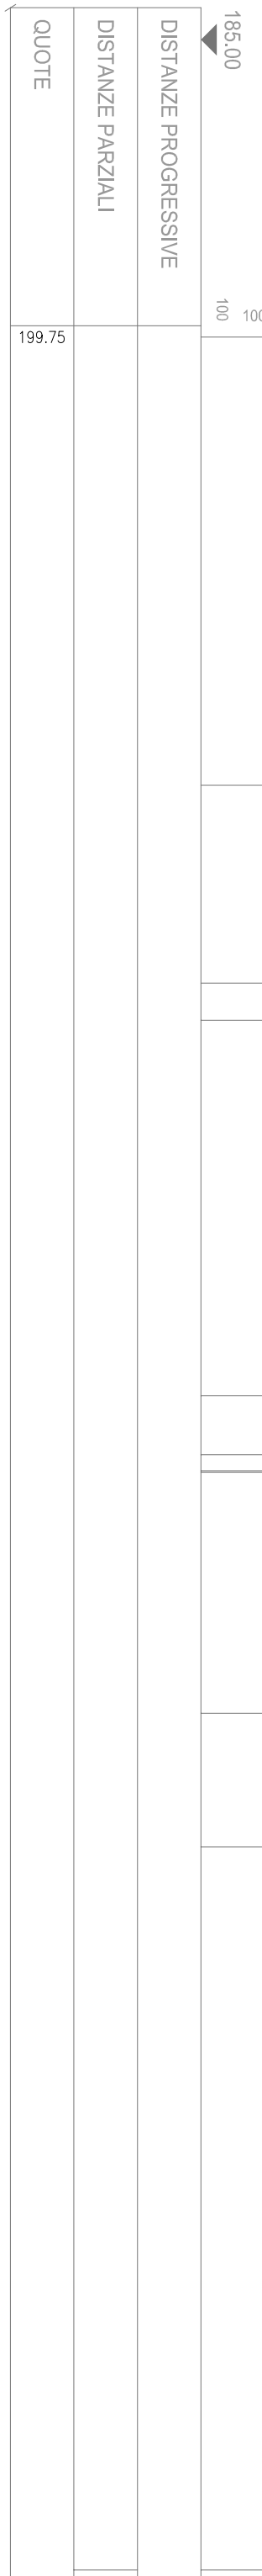

SEZIONE B

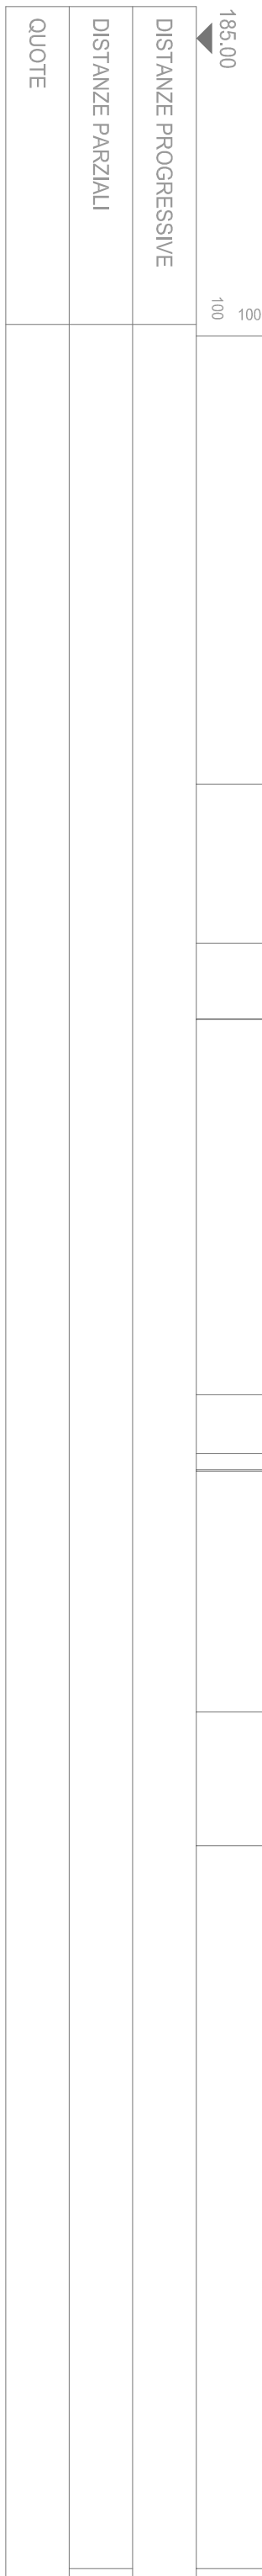

SEZIONE C

