
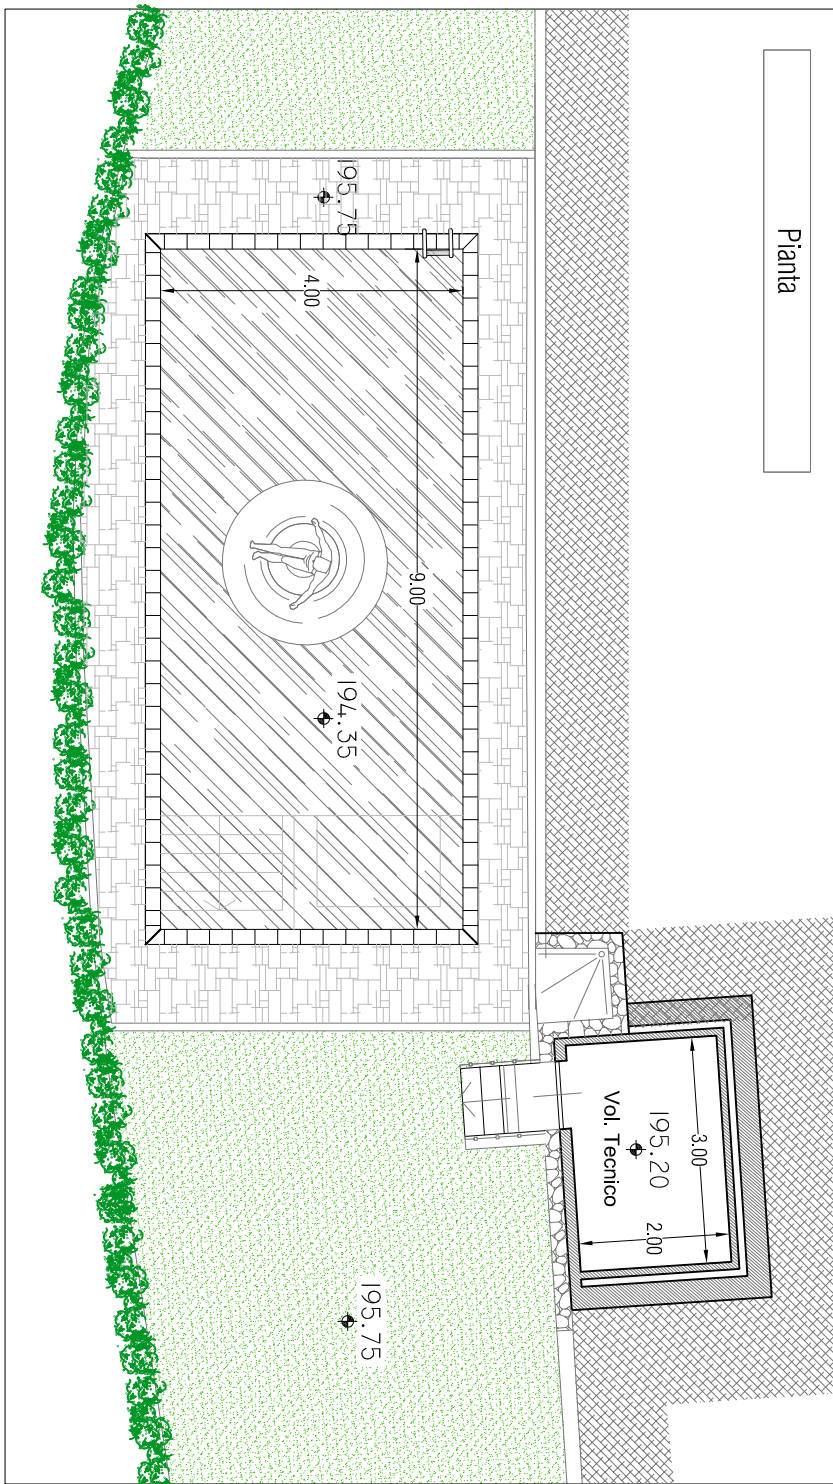


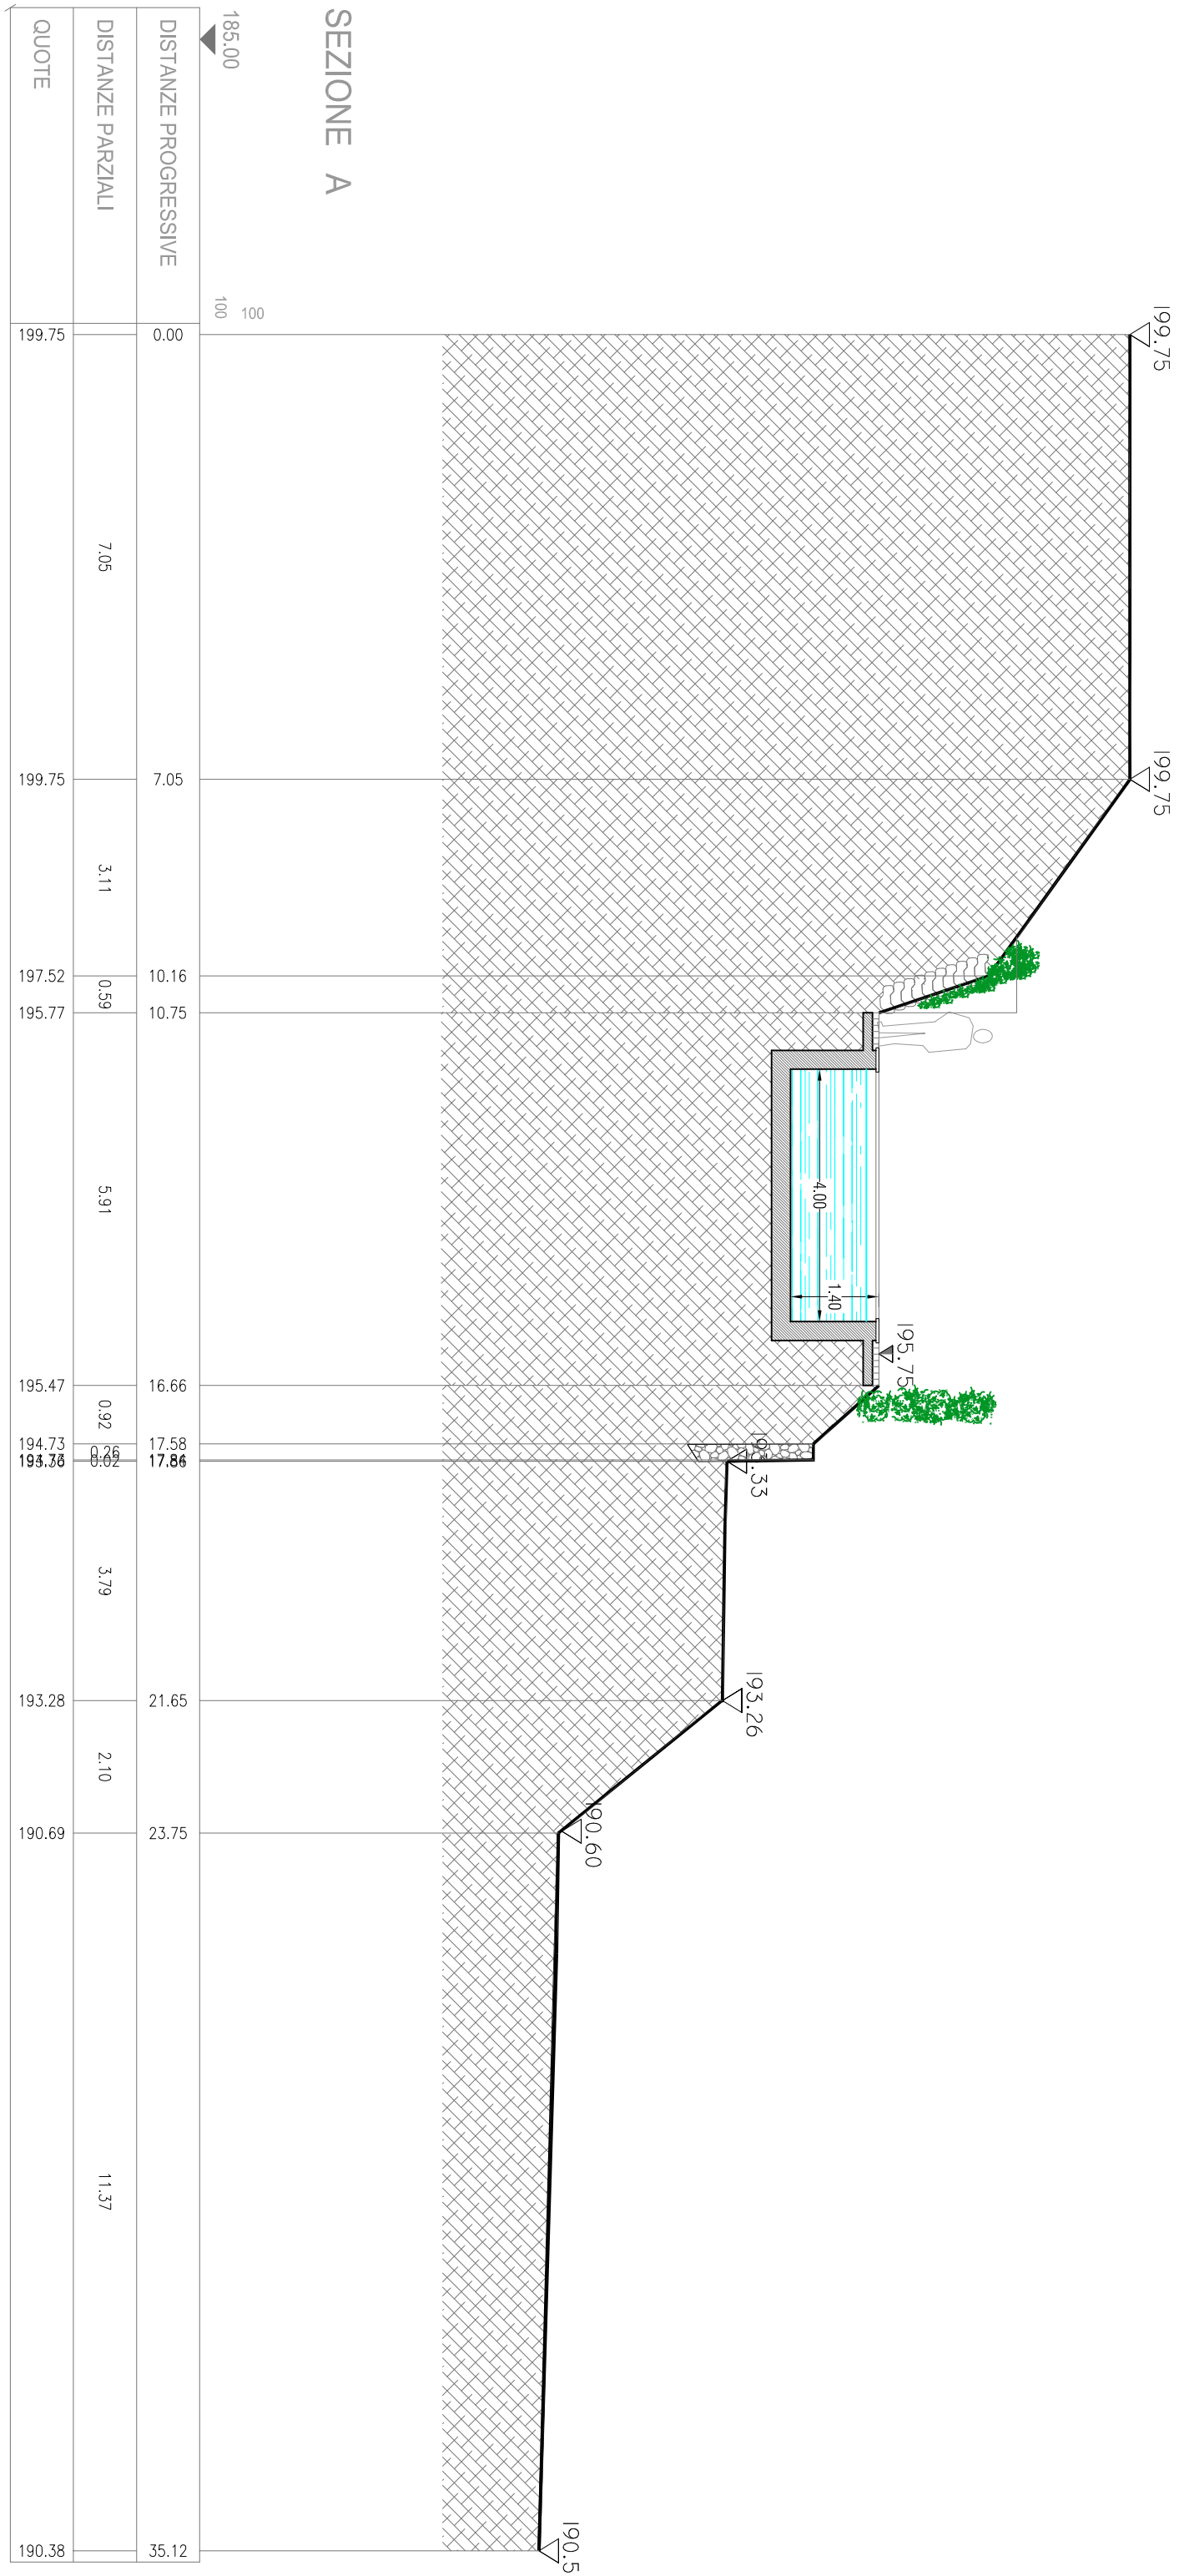

COMUNE DI STELLA
PROVINCIA DI SAVONA

Oggetto: **PROGETTO PER REALIZZAZIONE DI PISCINA INTERRATA E RELATIVA SISTEMAZIONE ESTERNA IN LOC. PARSSOLO, FRAZ. GAMERAGNA.**

Ubicazione: Fraz. Gameragna
Loc. Parissolo

Richiedenti: **POSEIDONE S.p.A**
Via Paleopara n° 613 - SAVONA
P.I. 00391050093

Firma: **03**

Elaborato: **PROGETTO**

Scale: **Varie**

Data: **BACCINO Geom. DIEGO**

Fir: **PASSALACQUA Geom. Maurizio**

Studio Tecnico Passalacqua

Loc. Savaleto n° 30 - 11044 - Salto (CN) - Tel. 0171/7003 - P.I. 0038707000 - info@studiopassalacqua.it

Progetto: **BACCINO Geom. DIEGO**

Data: **PASSALACQUA Geom. Maurizio**

Fir: **C:\Campi\Porcile**

