


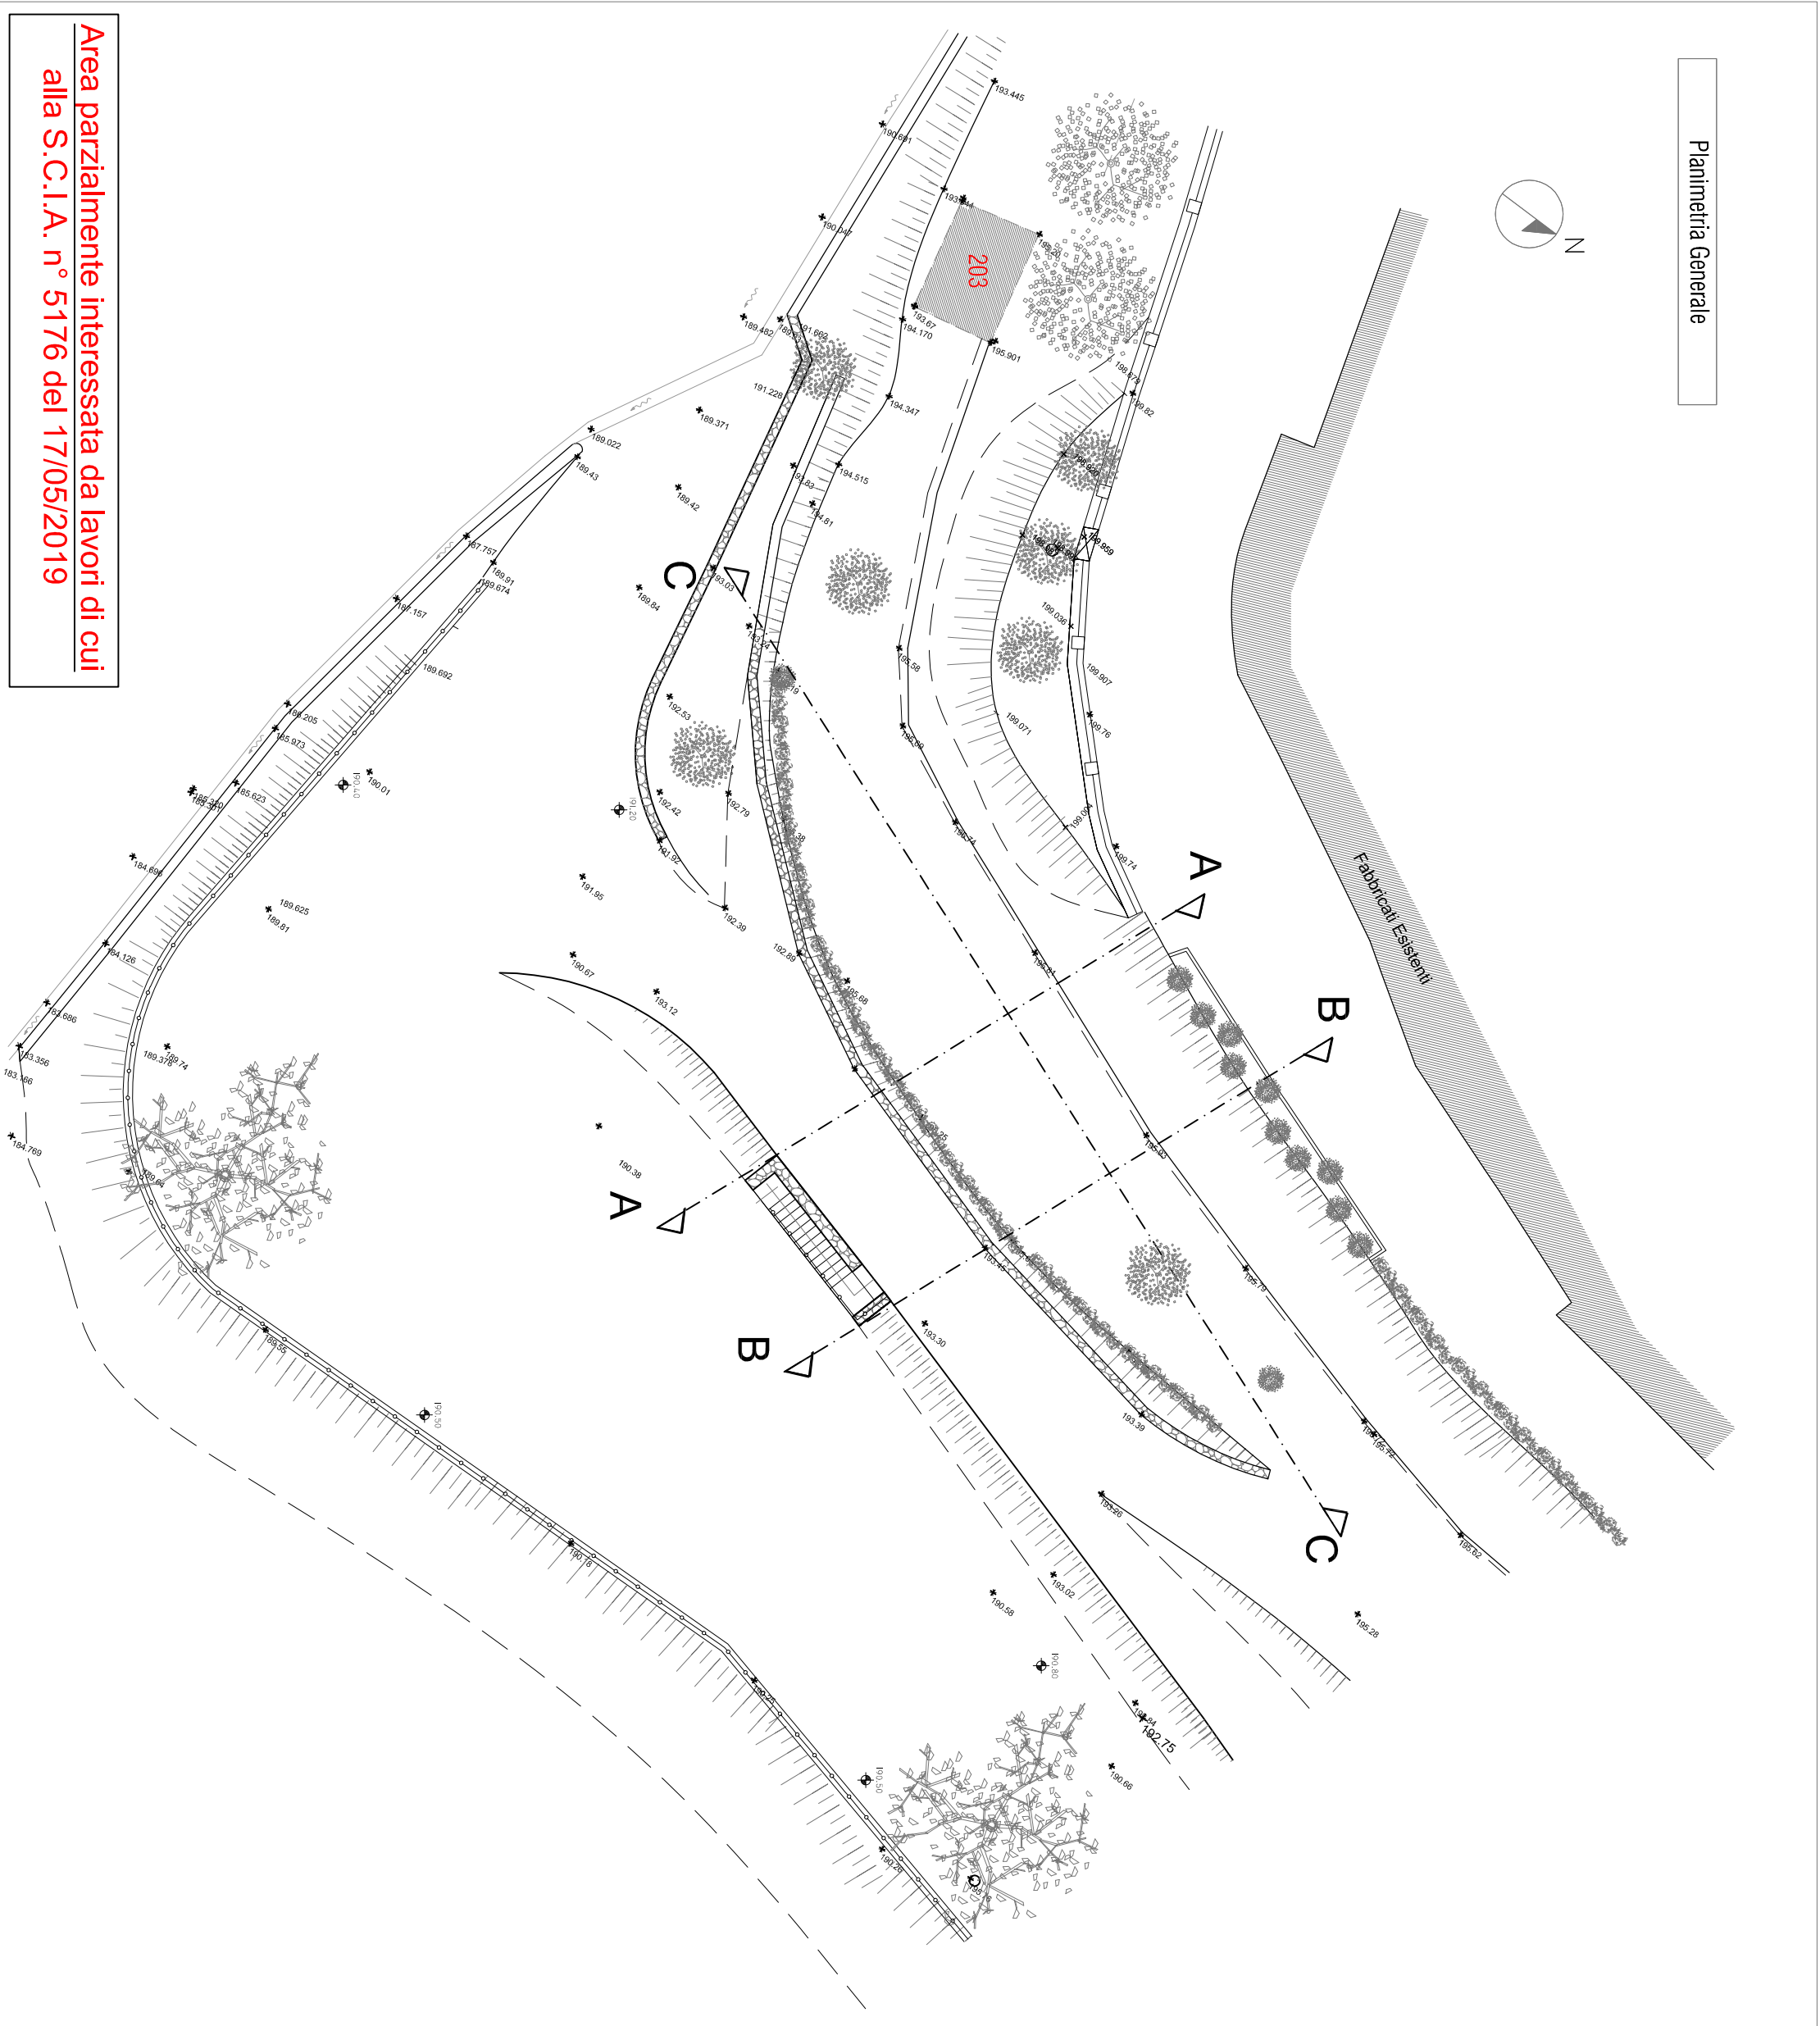


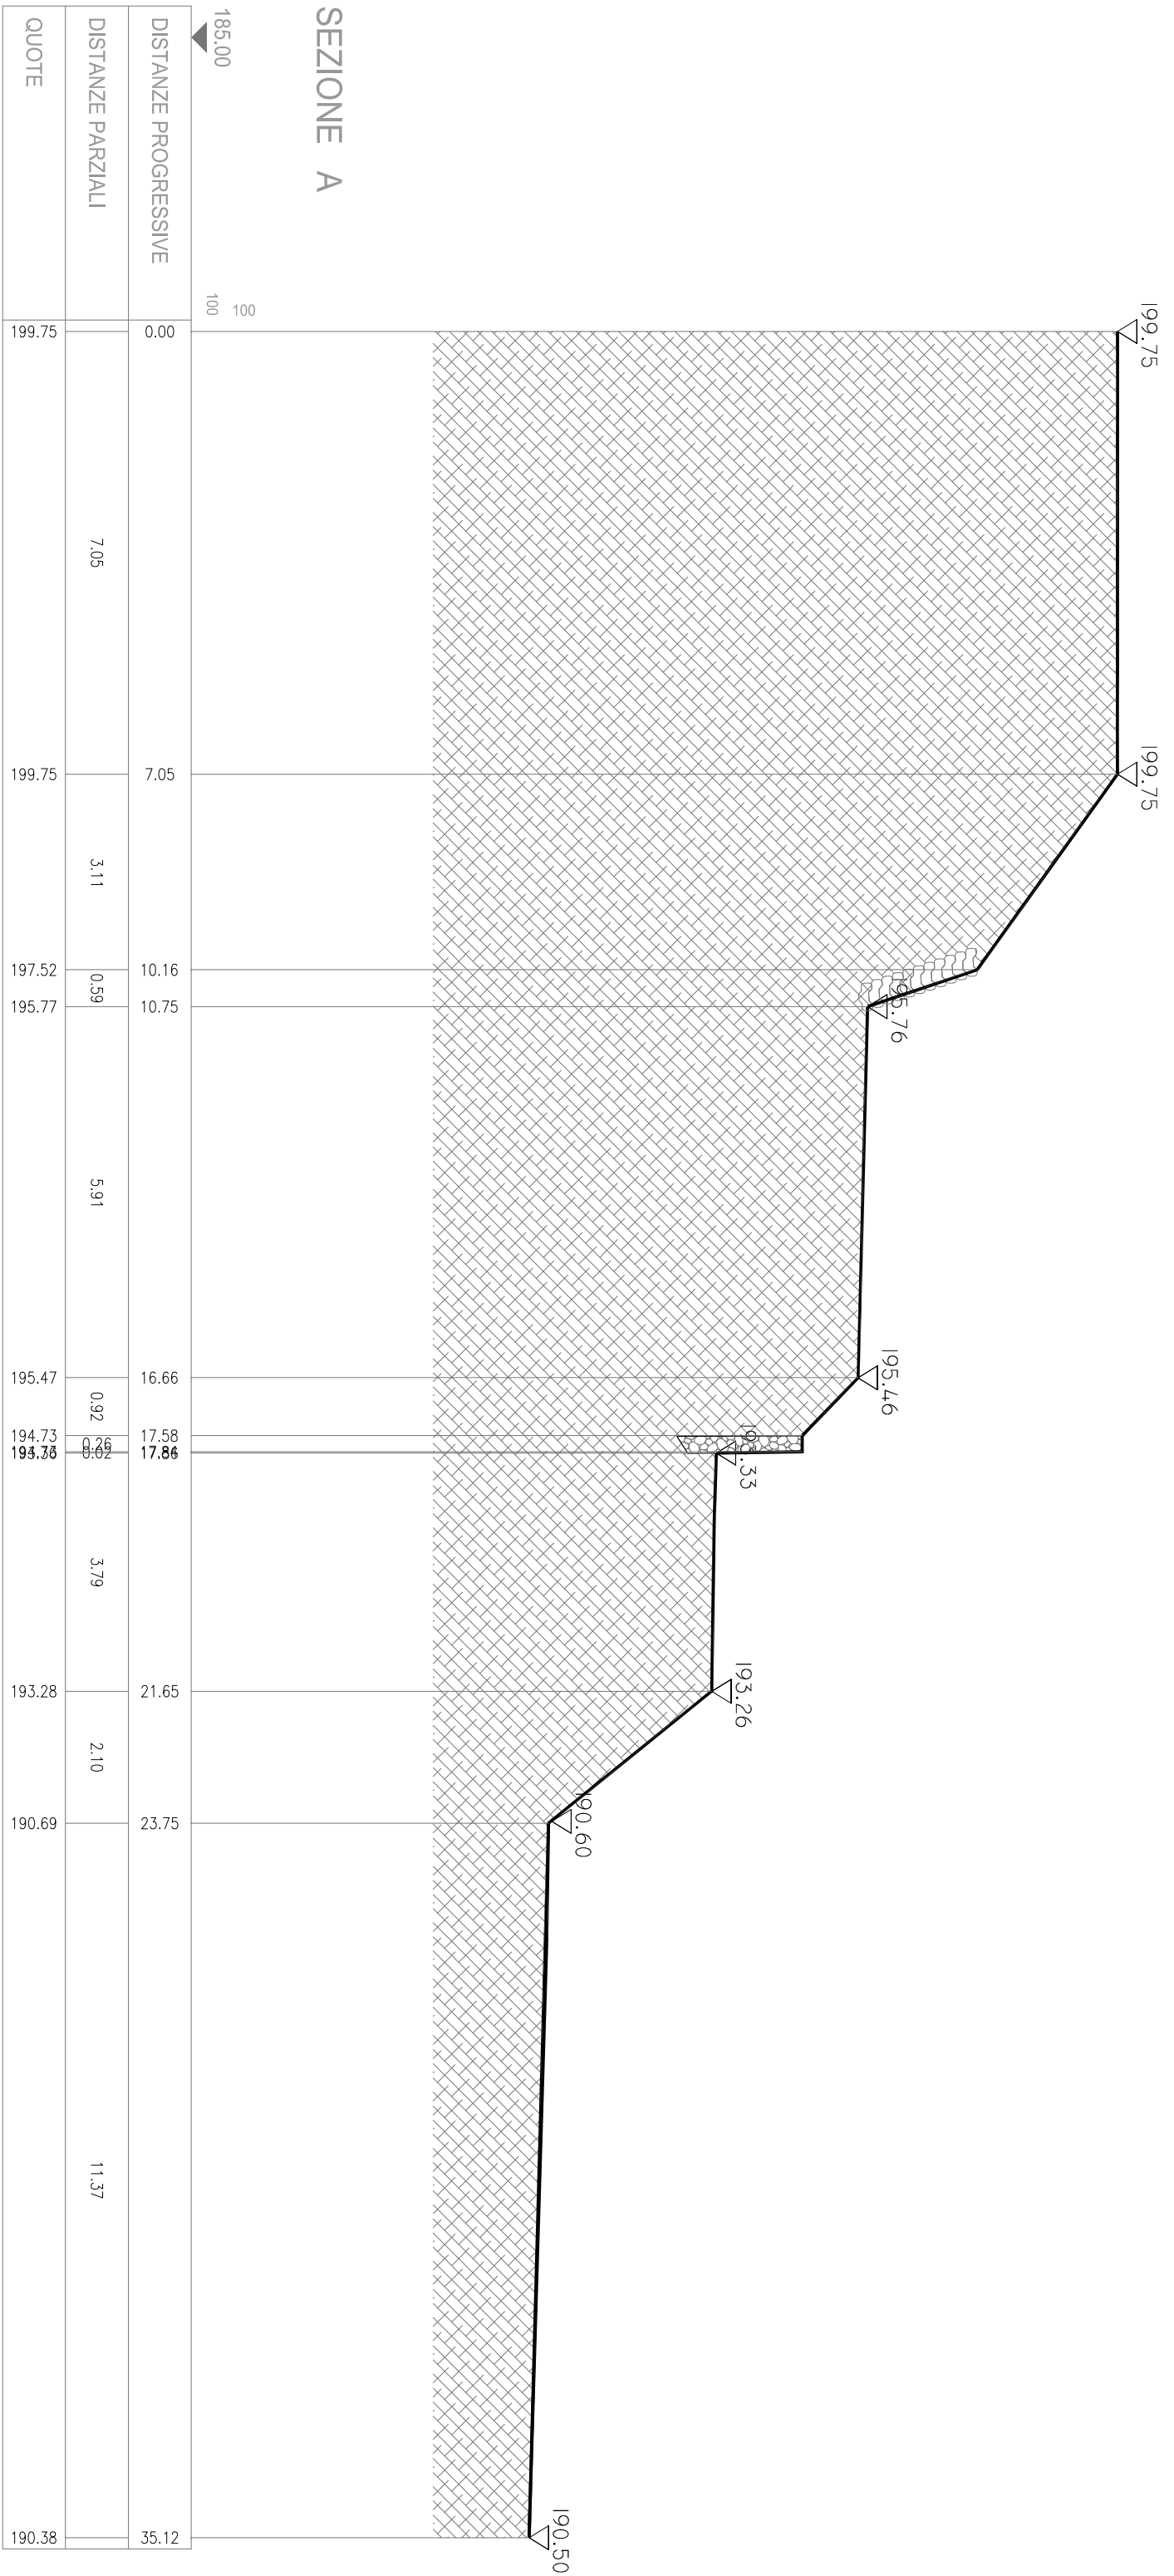



Area parzialmente interessata da lavori di cui
alla S.C.I.A. n° 5176 del 17/05/2019

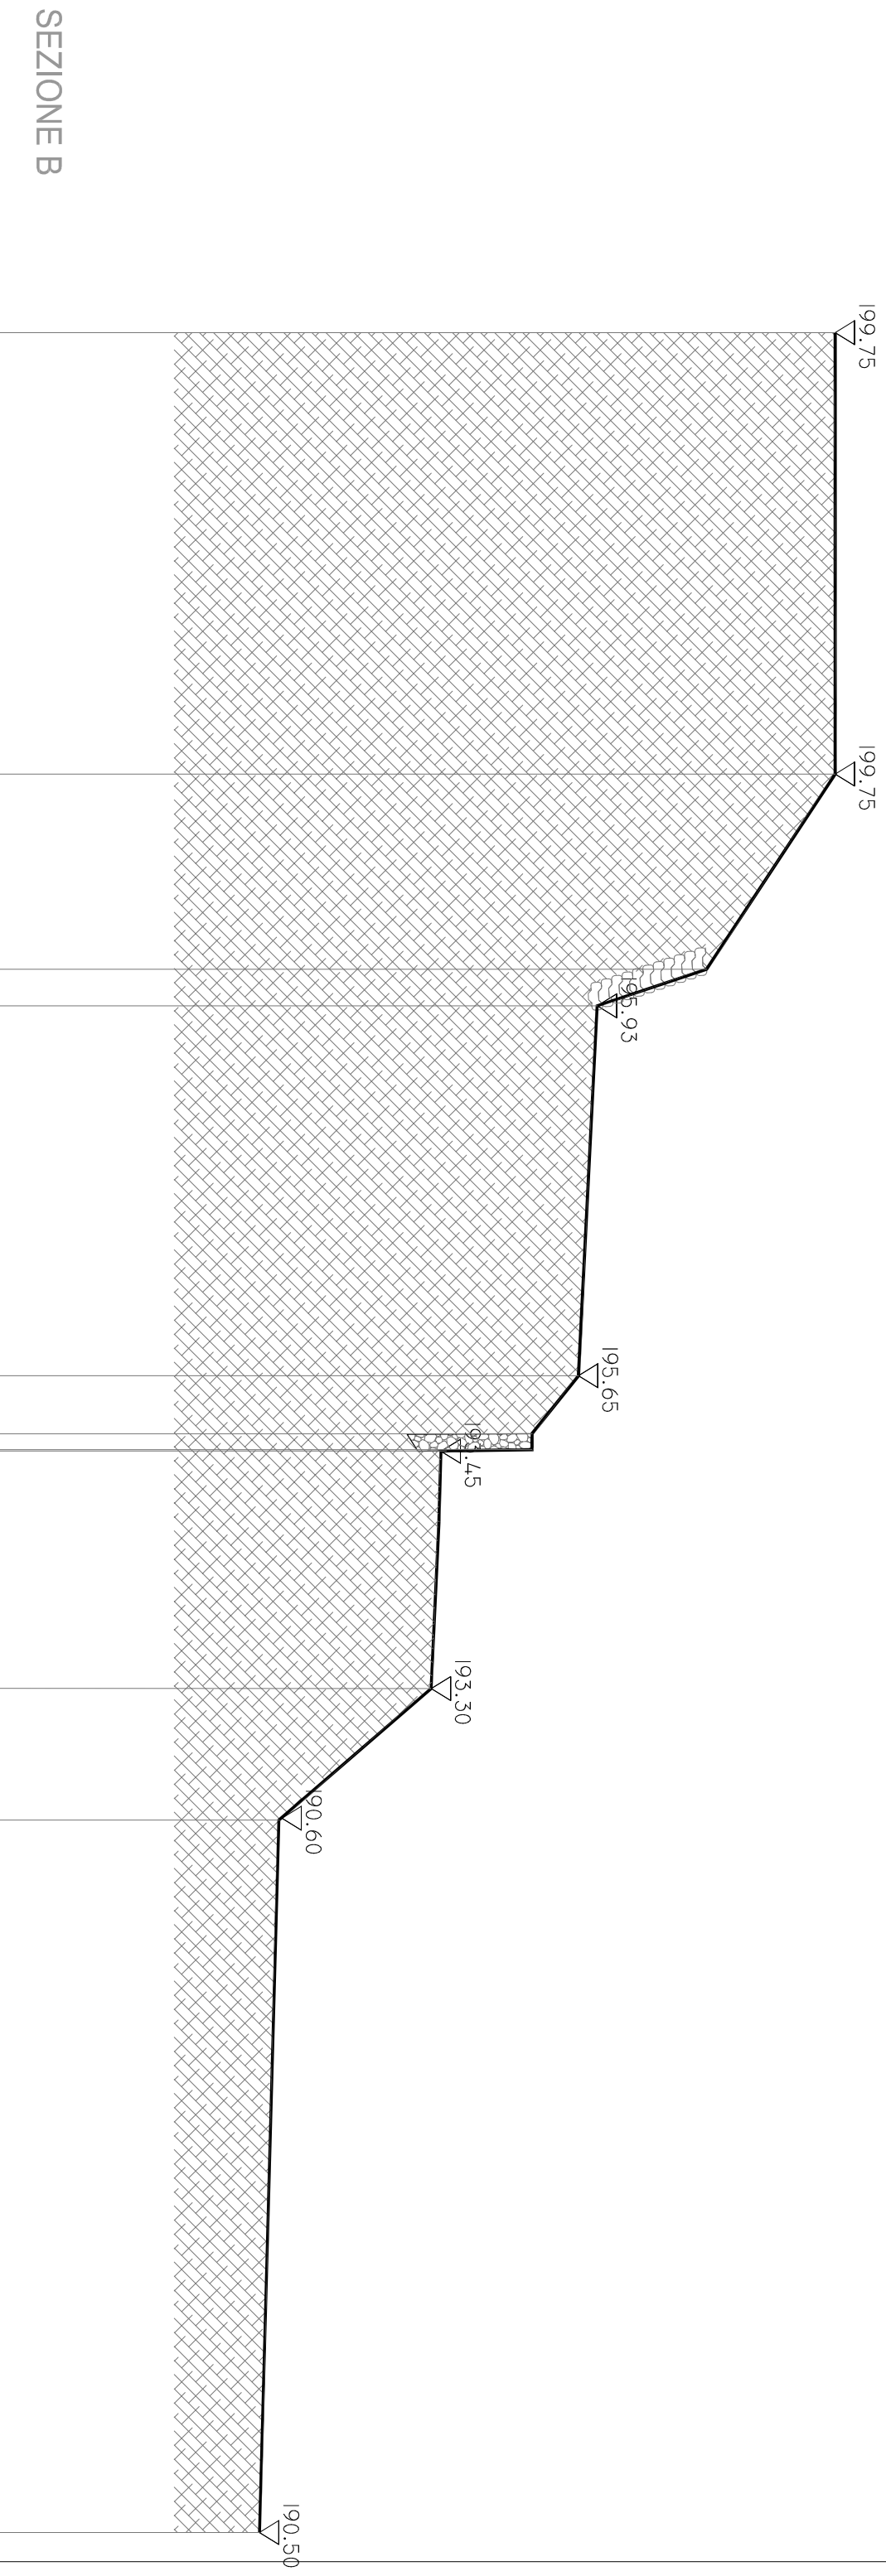

DISTANZE PROGRESSIVE	0.00	7.05	10.16	16.66	17.58	21.65	23.75	35.12
DISTANZE PARZIALI	7.05	3.11	0.39	5.91	0.92	3.79	2.10	11.37
QUOTE	199.75	199.75	197.52	195.77	194.73	193.28	190.69	190.38

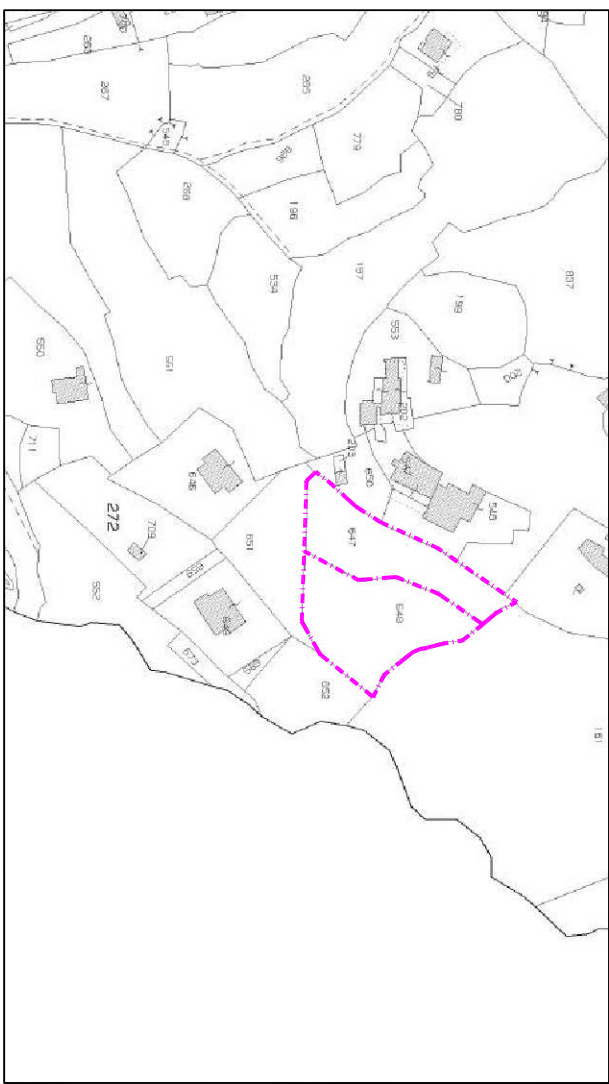

DISTANZE PROGRESSIVE	0.00	7.05	10.16	16.66	17.58	21.65	23.75	35.12
DISTANZE PARZIALI	7.05	3.11	0.39	5.91	0.92	3.79	2.10	11.37
QUOTE	199.75	199.75	197.69	195.95	194.73	193.47	190.67	190.56

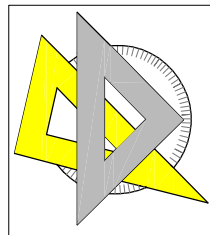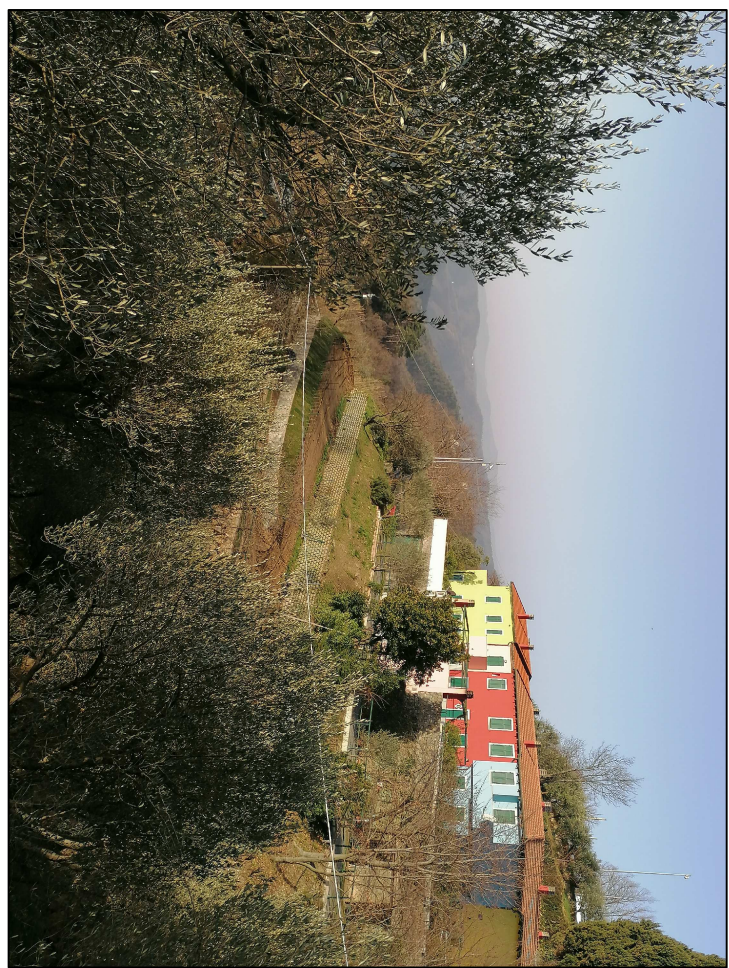

Studio Tecnico Passalacqua

Loc. Sanale n° 35 - 11044 - Sanale (SV) - Tel: +39 019/10063 - P.I. 00785770199 - info@studioptpassalacqua.it

COMUNE DI STELLA

PROVINCIA DI SAVONA

Oggetto: PROGETTO PER REALIZZAZIONE DI PISCINA INTERPRATA E RELATIVA SISTEMAZIONE
ESTERNA IN LOC. PARISSOLO, FRAZ. GAMERAGNA.

Ubicazione: Fraz. Gameragna
Loc. Parissolo

N.C.T. Foglio: 38
Mappale: 647 - 648

Richiedenti: POSEIDONE S.p.A.
Via Palacena n° 83 - SAVONA
P.I. 00391 050093

Tov:

02

Firma:

Edificio:

STATO ATTUALE/APPROVATO

Scala:

Varie

Progettista:
BACCINO Geom. DIEGO

Progettista:
PASSALACQUA Geom. Maurizio

Dati:

File:
C:\Campi\Perle