

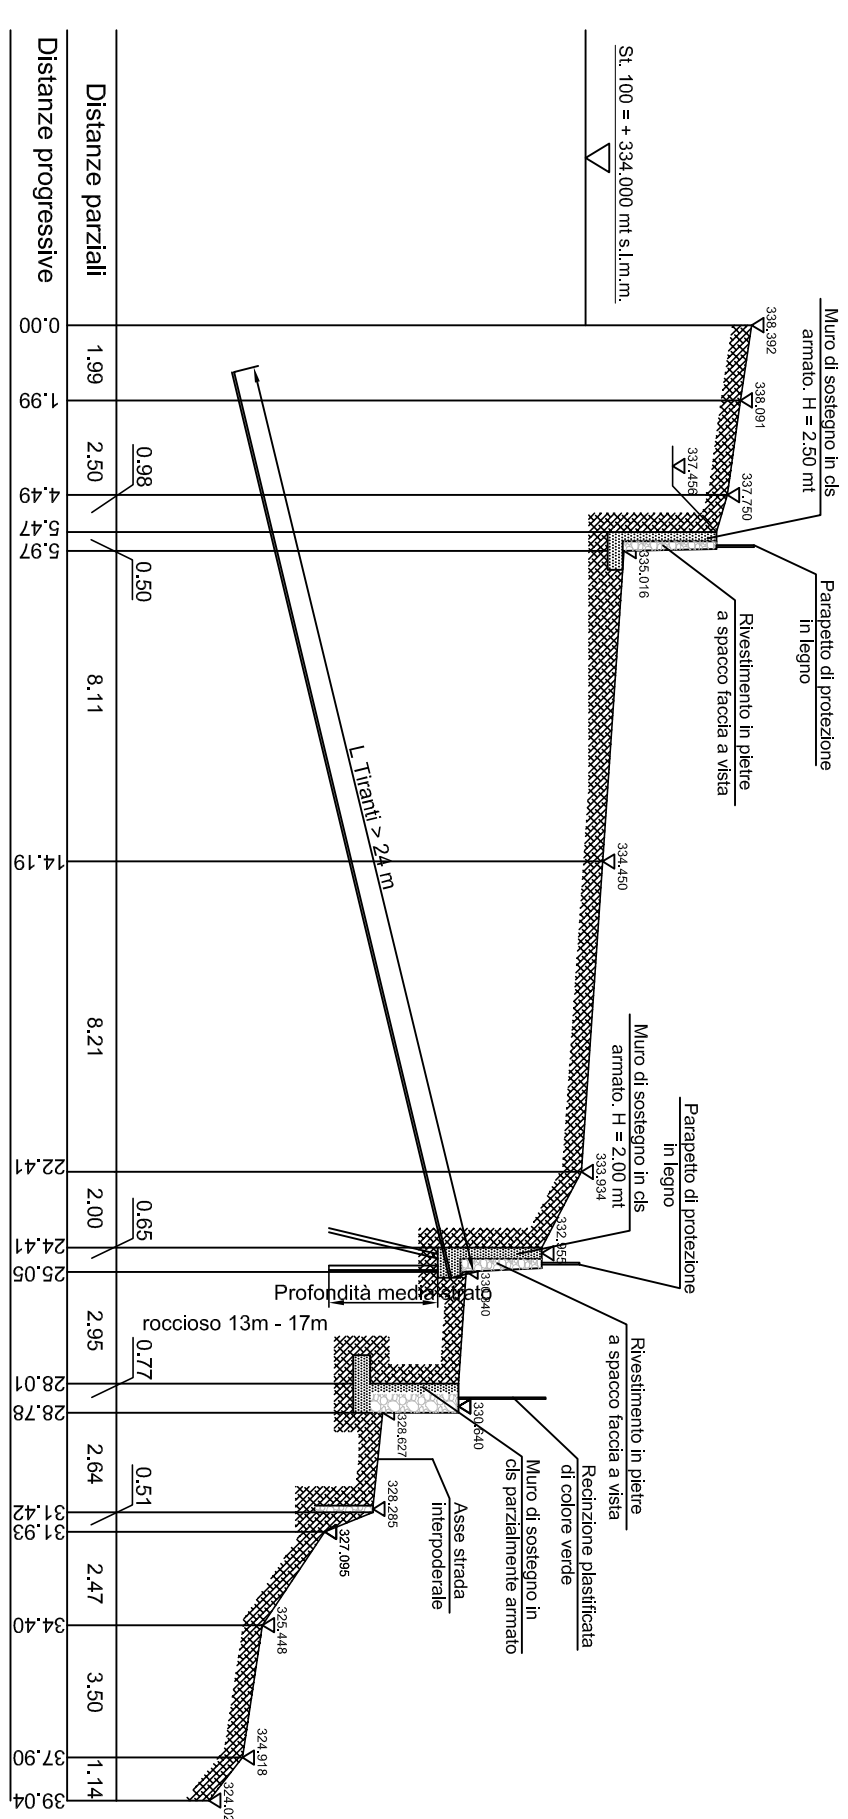


PLANIMETRIA GENERALE - Scala 1/250

SEZIONE D - D' - Scala 1/200

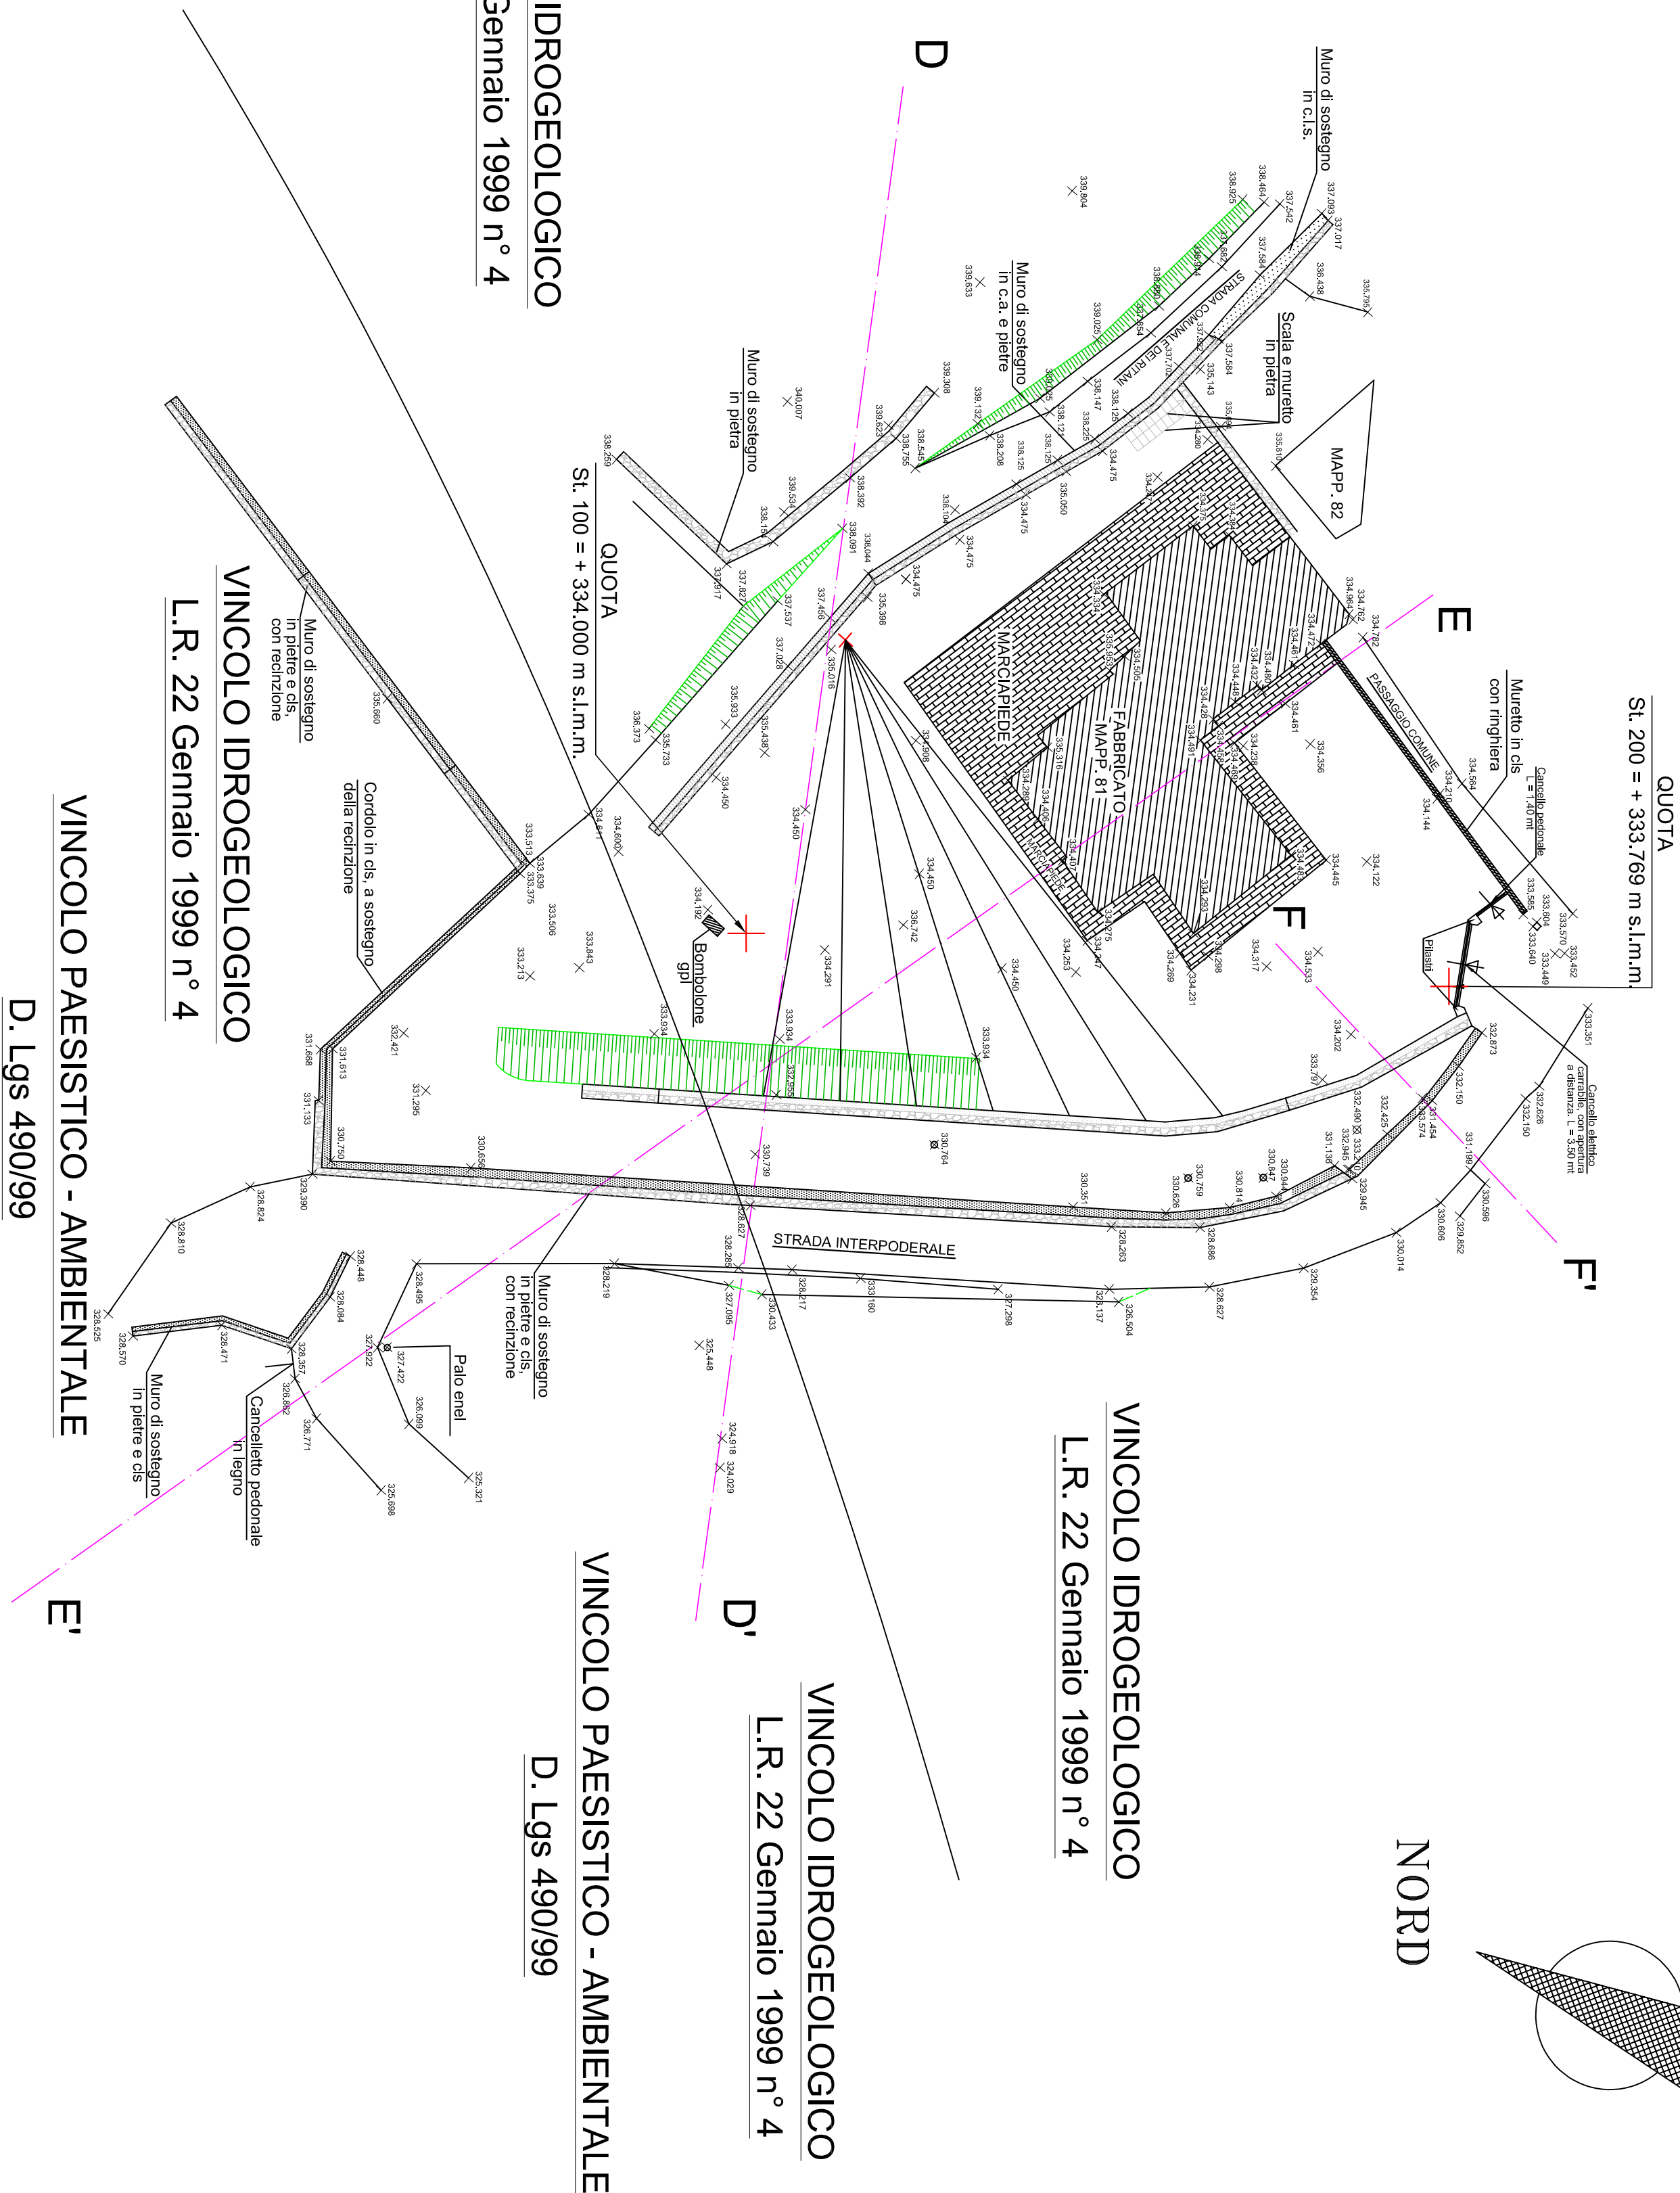

SEZIONE E - E' - Scala 1/200

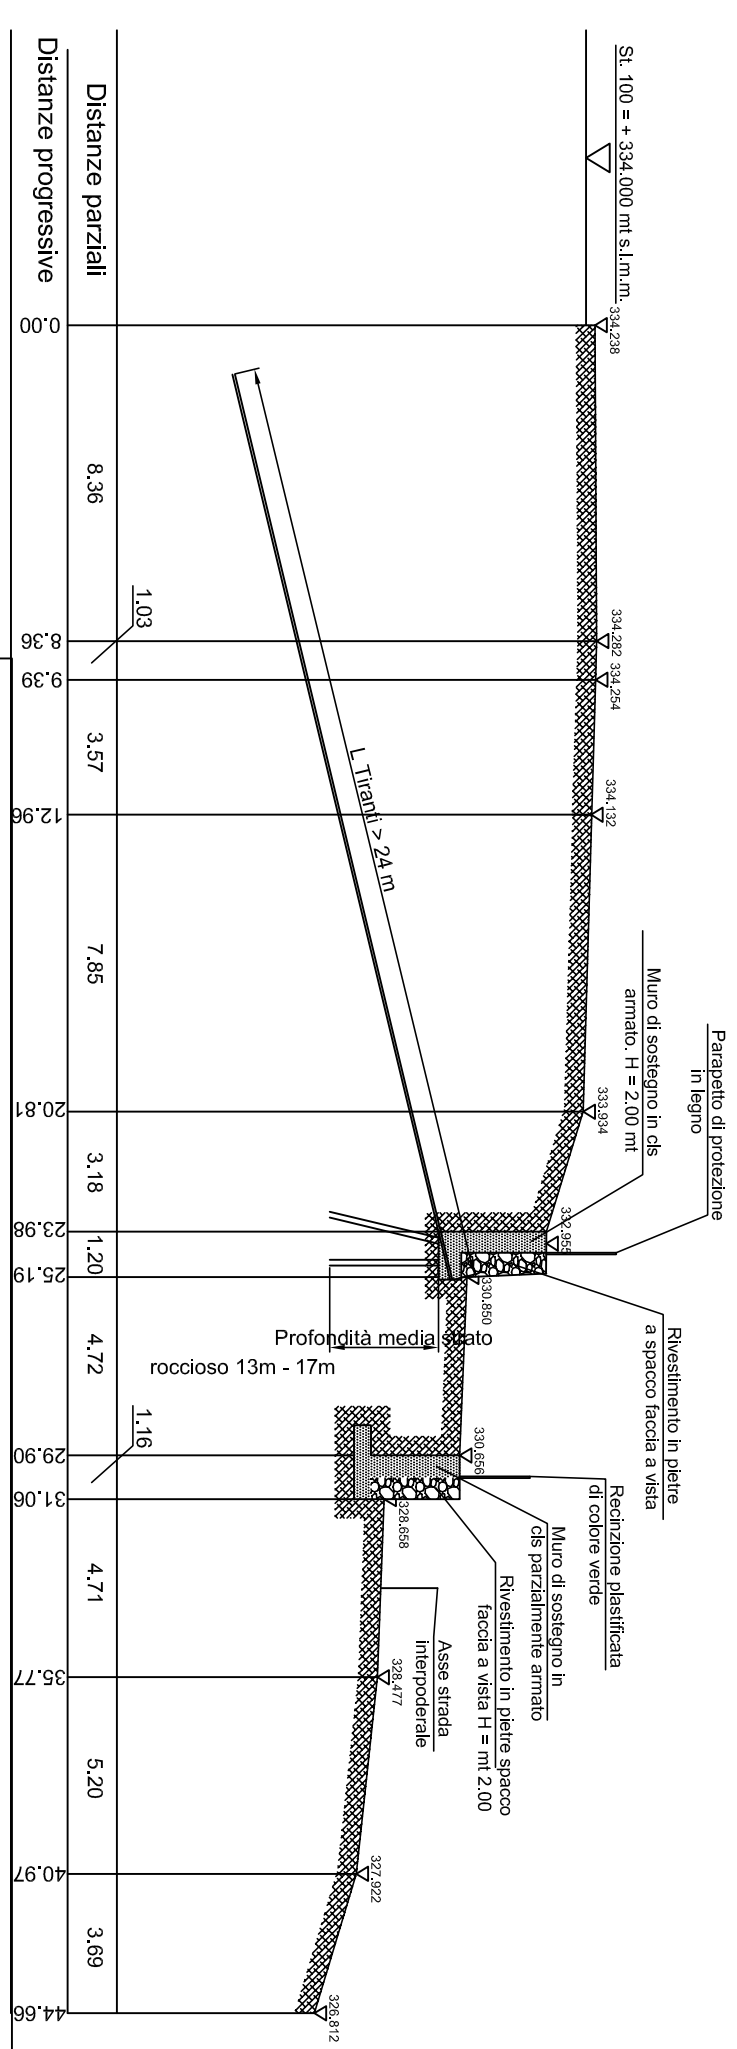

VINCOLO IDROGEOLOGICO

L.R. 22 Gennaio 1999 n° 4

VINCOLO PAESISTICO - AMBIENTALE

D. Lgs 490/99

VINCOLO IDROGEOLOGICO

L.R. 22 Gennaio 1999 n° 4

VINCOLO IDROGEOLOGICO

L.R. 22 Gennaio 1999 n° 4



VINCOLO IDROGEOLOGICO
L.R. 22 Gennaio 1999 n° 4

L.R. 22 Gennaio 1999 n° 4

VINCOLO PAESISTICO - AMBIENTALE

D. Lgs 490/99

SEZIONE F - F' - Scala 1/200

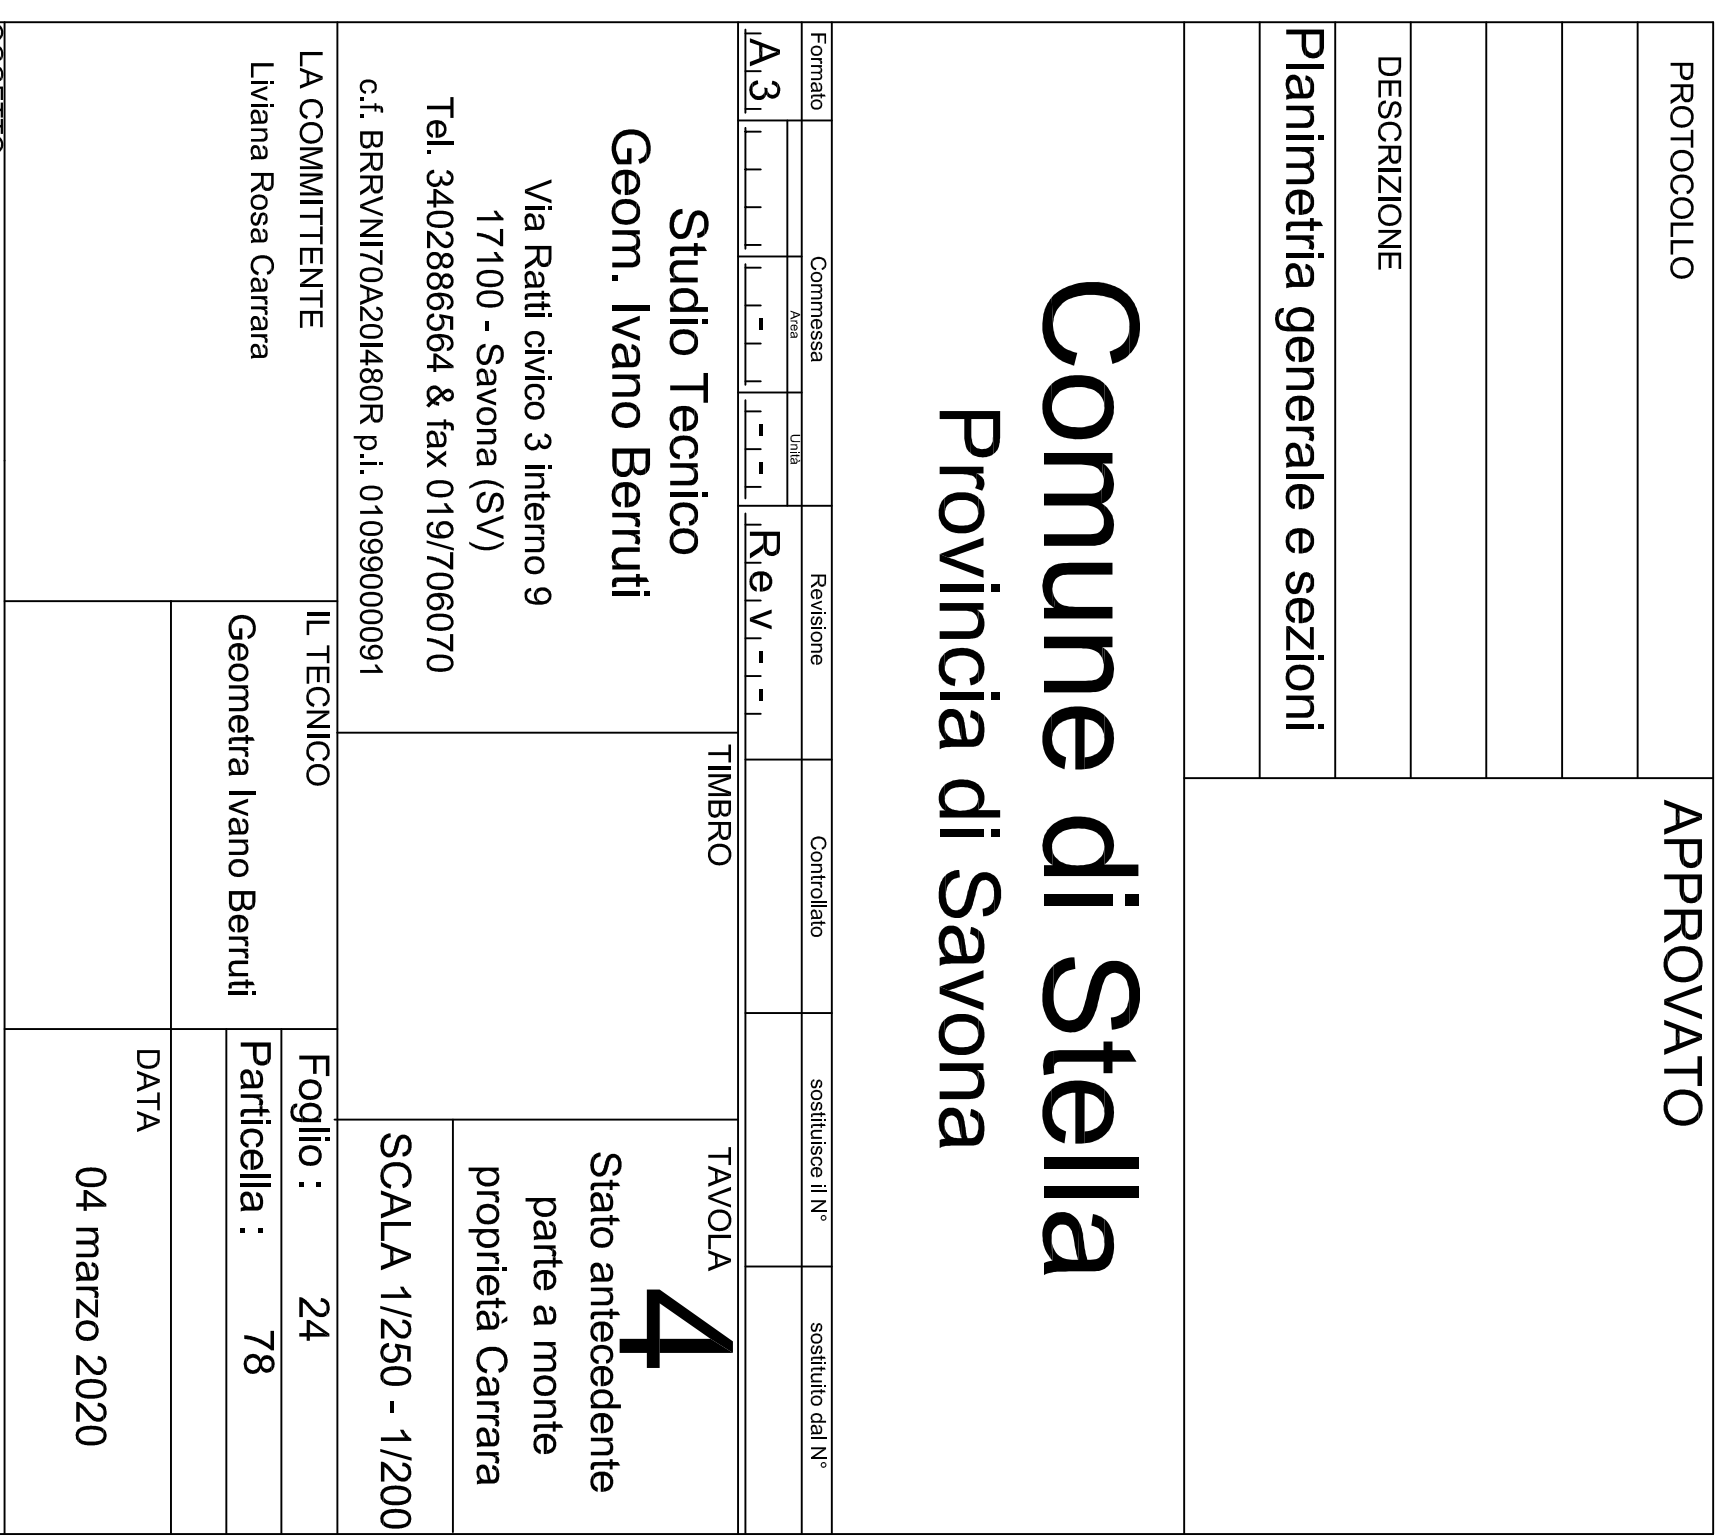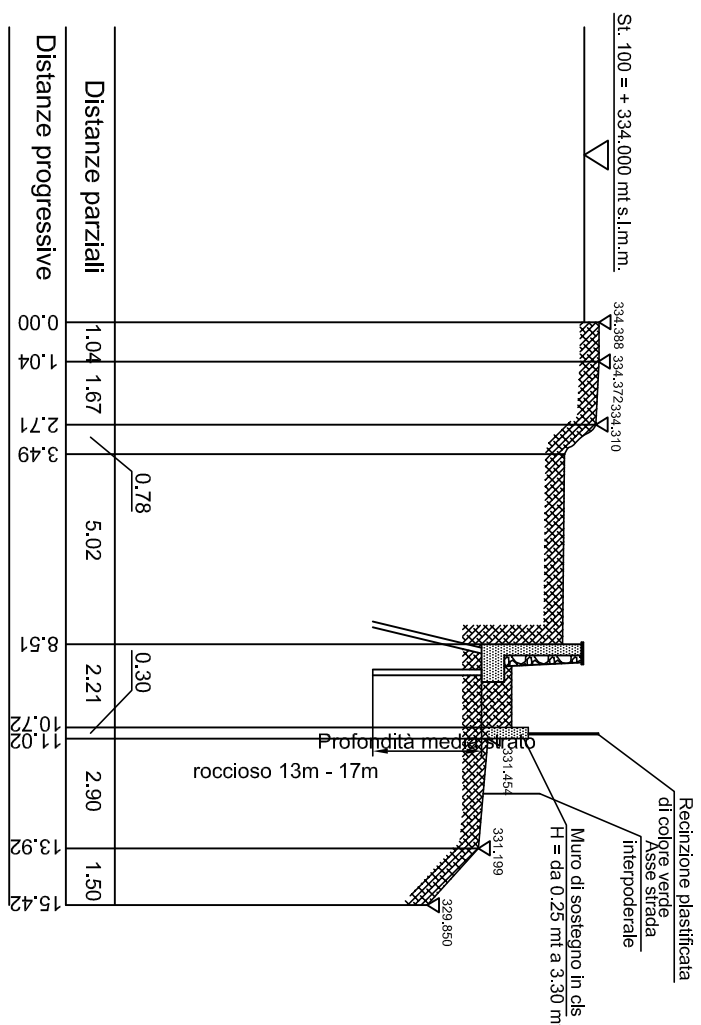

OGGETTO:

Causa civile 84/4/2002 - sentenza numero 1177 del 27 dicembre 2012, cron. 2764
 repertorio 1488, esecuzione di opere di movimento terra in ottemperanza al dispositivo della sentenza, "a rimuovere il materiale depositato nella strada interpodereale ed il muro realizzato in pietra e cemento" - In Stella (SV), Frazione San Bernardo, Via Boristene.
 - RGE 1196 del 2018 - Verbale di udienza del 23 luglio 2019 -

DISEGNI, CALCOLI SPECIFICHE E QUALSIASI ALTRA INFORMAZIONE CONTENUTA IN QUESTO DOCUMENTO E' DI PROPRIETA' DEL GEOM. IVANO BERRUTI AL RICEVIMENTO DI QUESTO DOCUMENTO, IL GEOM. IVANO BERRUTI DIFFIDA DI RIPRODURLO INTERAMENTE O PARzialmente E/O RIVELARNE IL CONTENUTO, FATTA ECCEZIONE PER LE PERSONE DEL V.S. ENTE CUI NECESSITI PRENDERNE VISIONE