


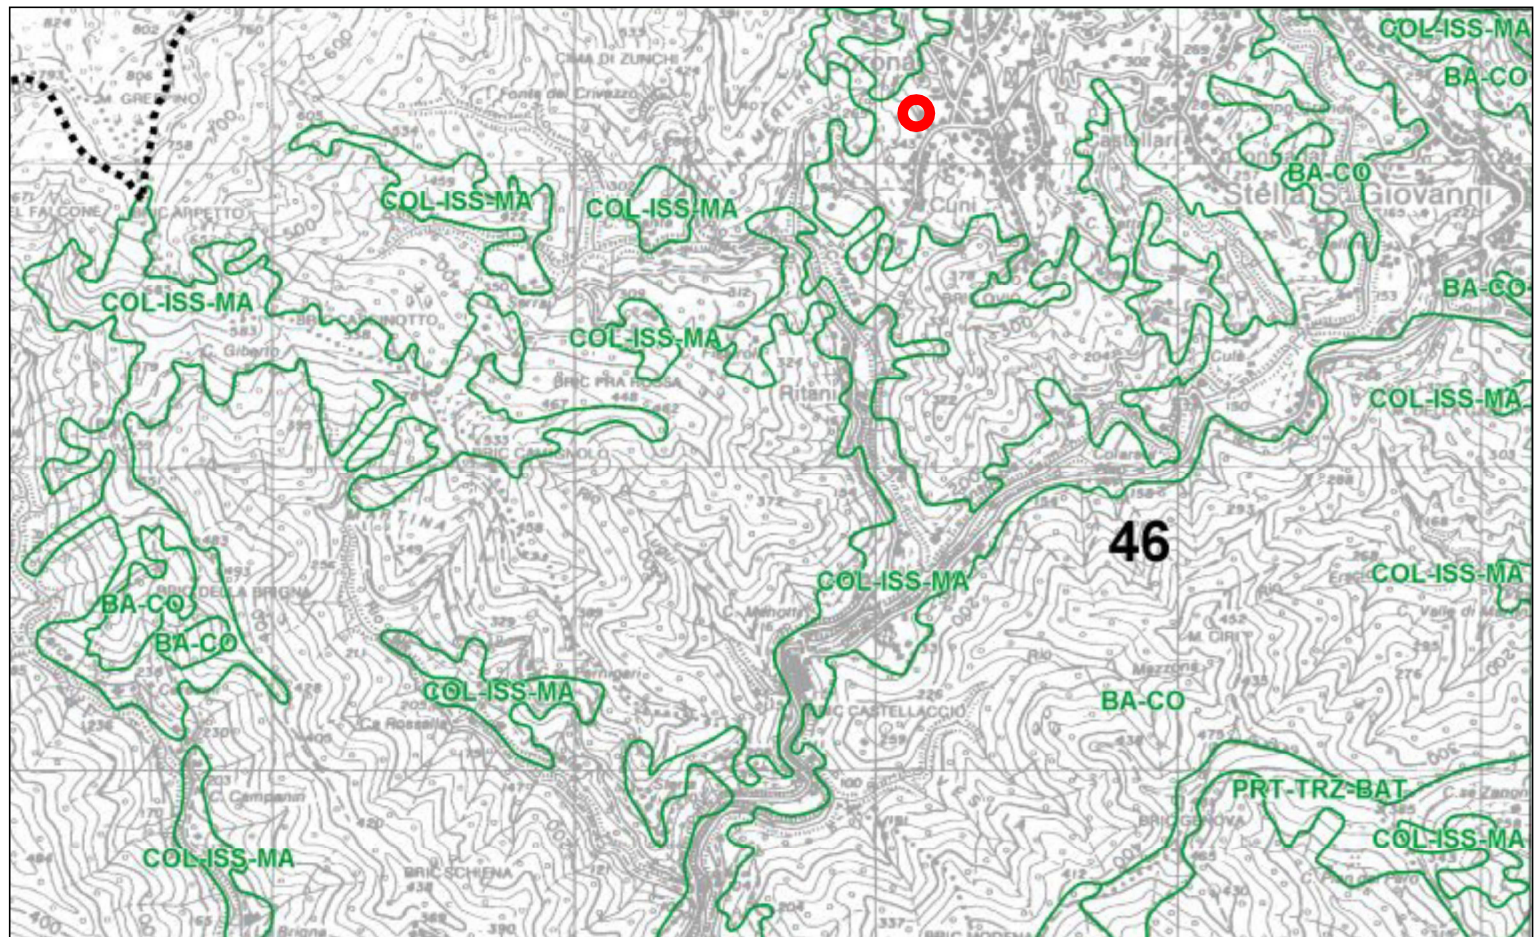

STRALCIO P.T.C.P. ASSETTO VEGETAZIONALE COL - ISS - MA
scala 1:25000

COMPONENTI REGIMI NORMATIVI		Colture		Bosco di angiosperme		Bosco di conifere				Zone miste	
		COL		BA		BC		PR		—	
		Insediamenti sparsi serre	Insediamenti diffusi serre	Termofile	Mesofile	Termofile	Mesofile	Termofila	Mesofila	/	
		COL ISS	COL IDS	BAT	BAM	BCT	BCM	PRT	PRM	/	
CONSERVAZIONE	CE	—	—	CE							
MANTENIMENTO	MA	COL ISS	—	—	—	BCT MA	BCM MA	PR-MA		BAT,BCT MA	
CONSOLIDAMENTO	CO	—	COL IDS	BA-CO		BCT CO	BCM CO	—	—	BAT,BCT CO	
				BAM CO	BAT CO						BCM,BAM CO
				BA (VRI)-CO							
MODIFICABILITA'	MO	—	—			BCT MO-BAT	BCM MO-BAM	—	—	—	
TRASFORMAZIONE	TRZ					BCT TRZ BAT	BCM TRZ BAM	PR-TRZ-BA		PR,BC TRZ-BA	
								PRT-TRZ BA	PRM-TRZ BAM	PRT,BCT TRZ-BAT	
								PRT-TRZ BAT	PRM-TRZ BAM BCM		
								PRT-TRZ-BAM		PRT,BC TRZ-BA	

- BAT** - BOSCO DI ANGIOSPERME TERMOFILE: leccio, roverella, orniello
- BCT** - BOSCO DI CONIFERE TERMOFILE: pinastro, pino d'Aleppo, pino domestico
- BAM** - BOSCO DI ANGIOSPERME MESOFILE: carpino nero, orniello, ciliegio, noce, castagno, maggiociondolo, aceri, rovere, cerro, sorbo montano, frassino maggiore, salicone, pioppo tremulo, maggiociondolo alpino, sorbo degli uccellatori, betulle, faggio
- BCM** - BOSCO DI CONIFERE MESOFILE: pino silvestre, tasso, abete bianco
- VRI** - VEGETAZIONE RIPARIA: ontano nero, salici, pioppo bianco

N.B. - Le specie indicate nella presente legenda individuano i boschi cui tendere, non le essenze da impiegare direttamente nei rimboschimenti. L'impiego localizzato di esemplari di specie consolidatrici (robinia, ontano napoletano) o di conifere a rapido accrescimento (pino strobo, abete di Douglas), nell'ambito dei piani di assestamento forestale, deve essere definito a livello non locale ma puntuale.