


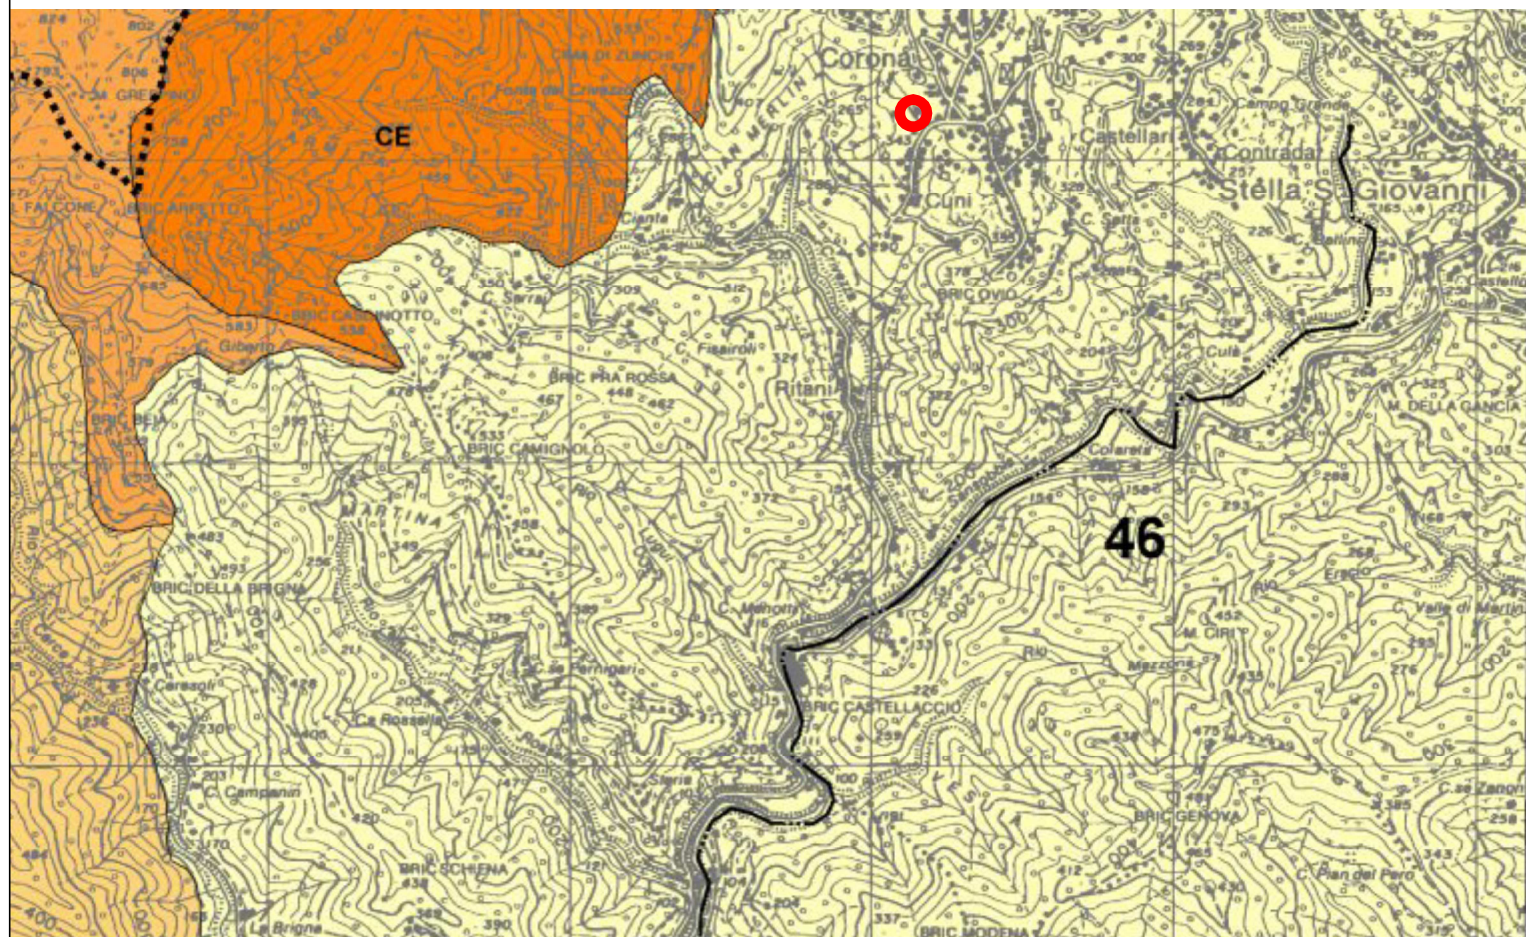

STRALCIO P.T.C.P. ASSETTO GEOMORFOLOGICO MO - B
scala 1:25000

REGIMI NORMATIVI		CAVE	
CONSERVAZIONE	CE	A CIELO APERTO	Ca
MANTENIMENTO	MA	IN SOTTOSUOLO	Cs
CONSOLIDAMENTO	CO	CORSI D'ACQUA	— . . . [RN] . . . —
MODIFICABILITA' TIPO A	MO-A	INDICAZIONI DI RECEPIMENTO GRANDI INFRASTRUTTURE	
MODIFICABILITA' TIPO B	MO-B	... [F] ... FERROVIARIE ... [S] ... STRADALI E AUTOSTRADALI ... [TS] ... TECNOLOGICHE E SPECIALI	
TRASFORMAZIONE	TR	(P) PORTUALI (A) AEROPORTUALI	