


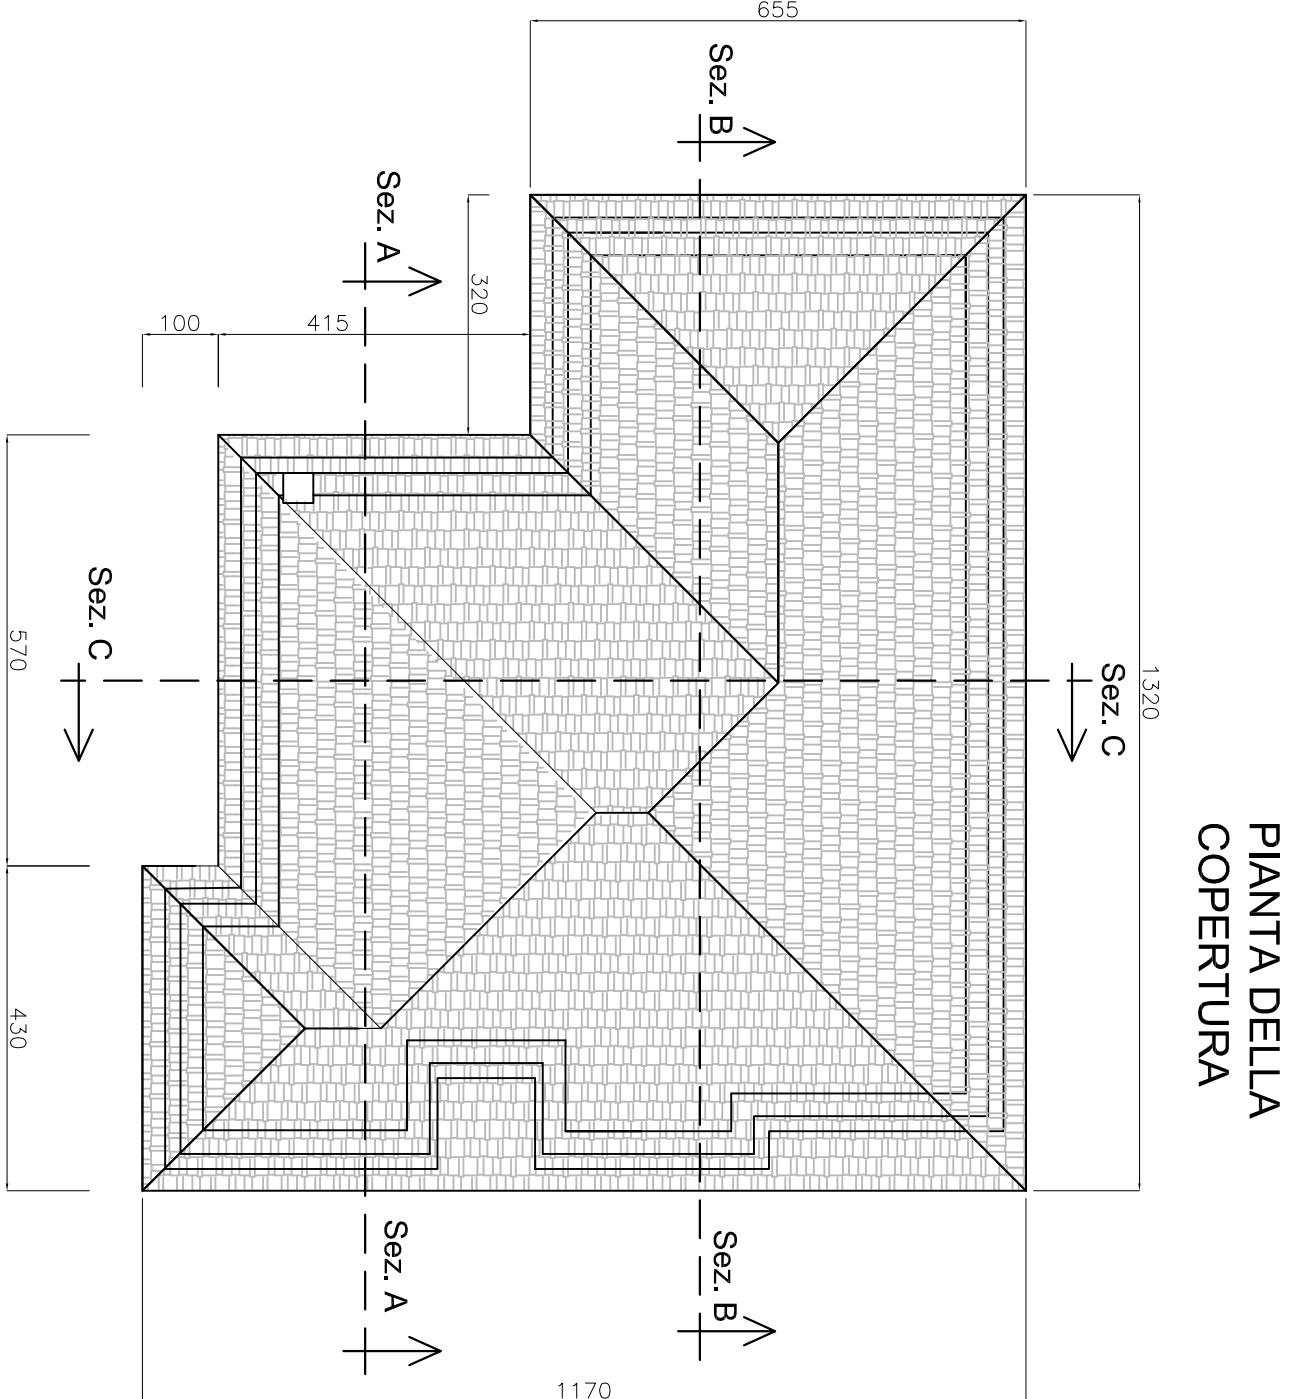
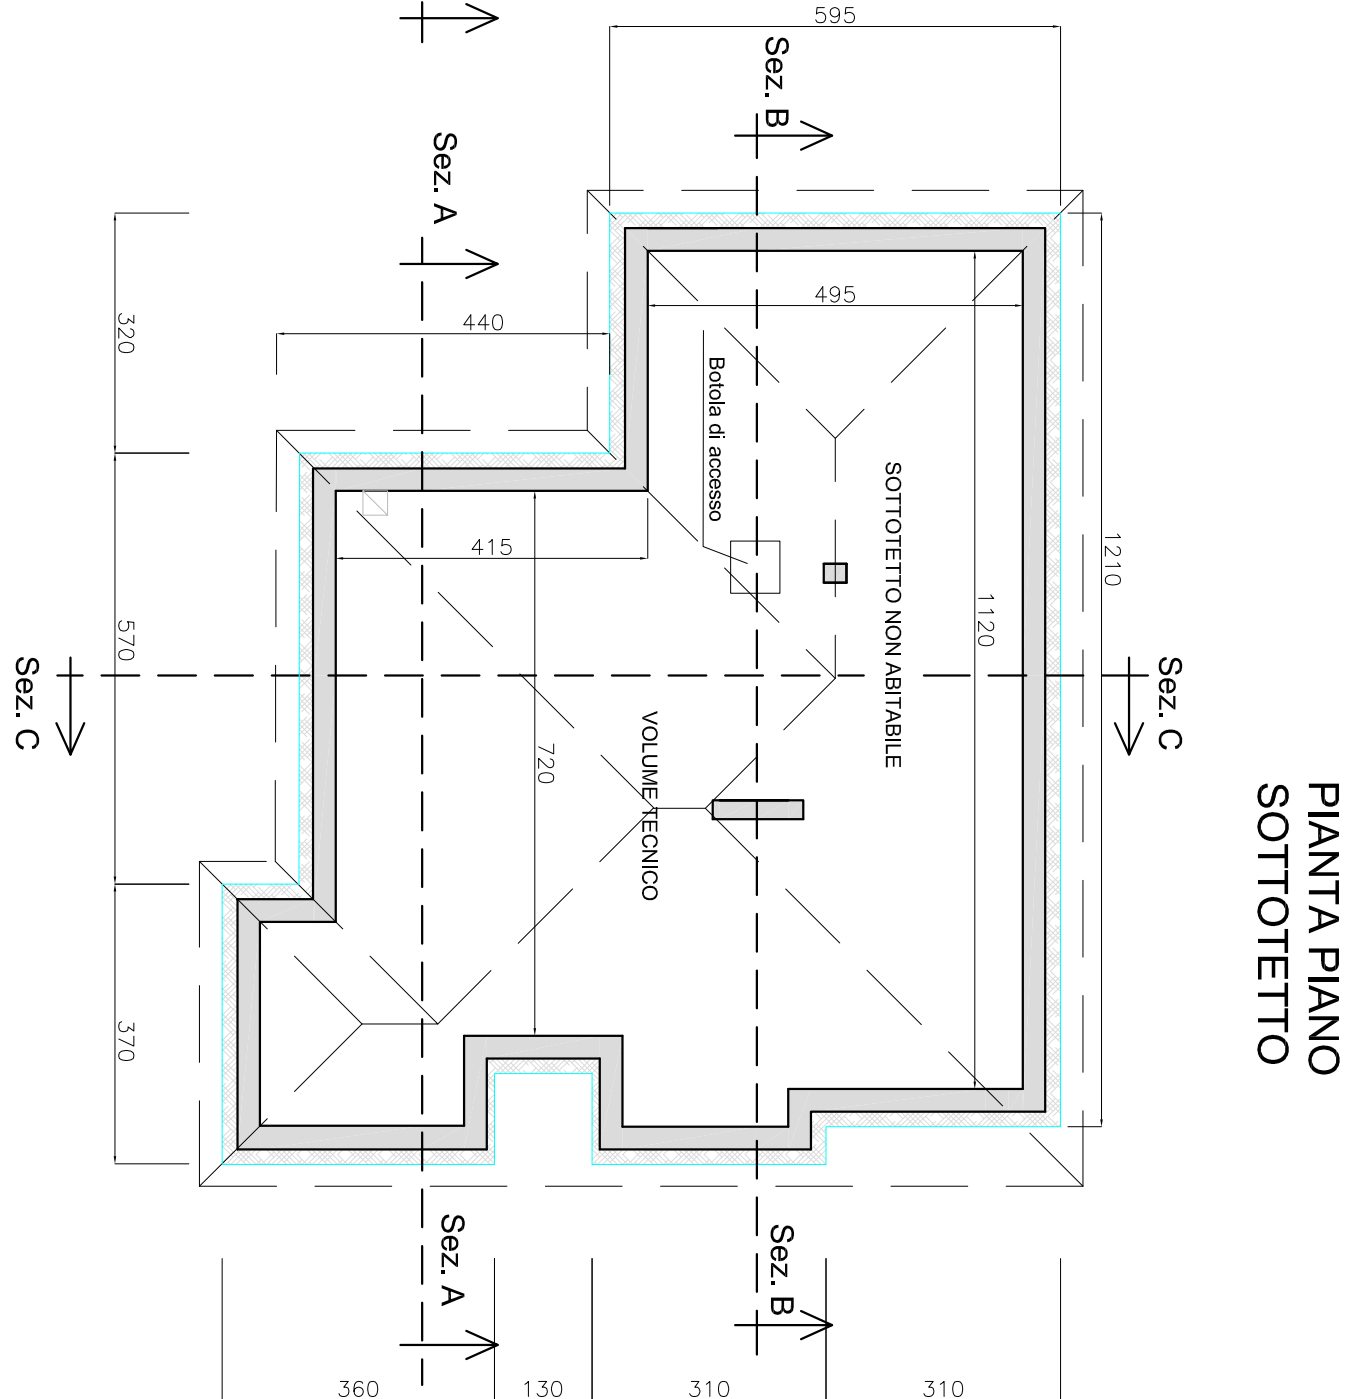
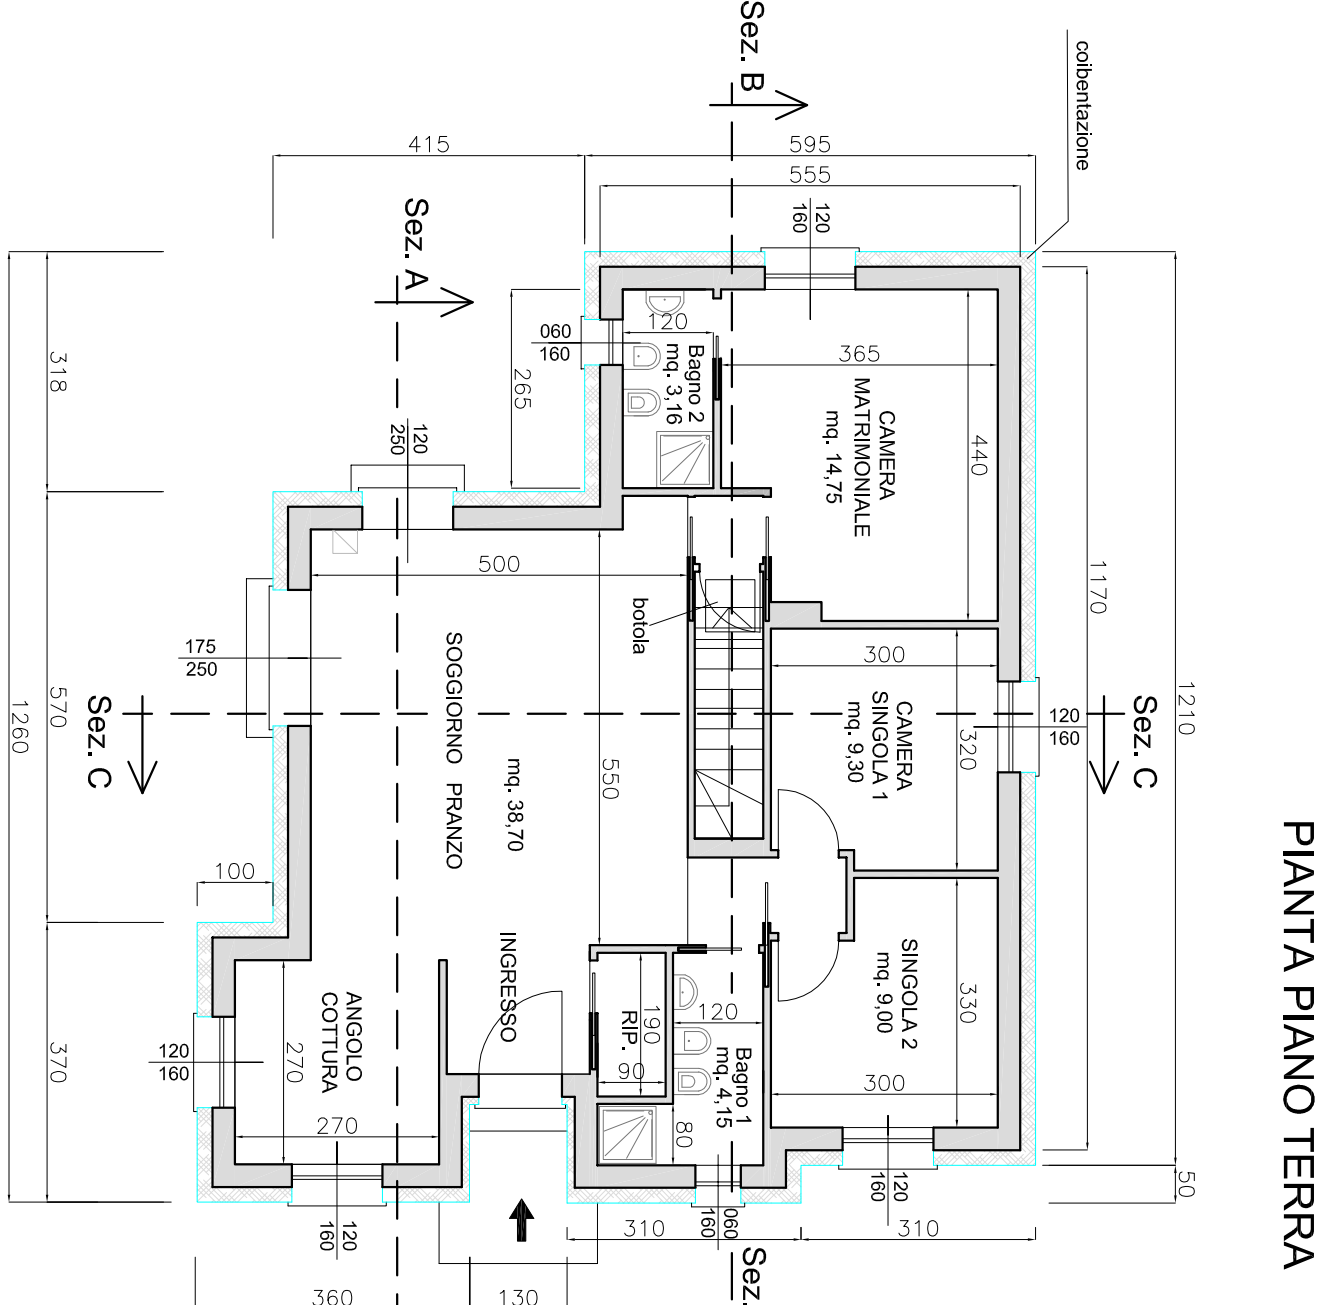


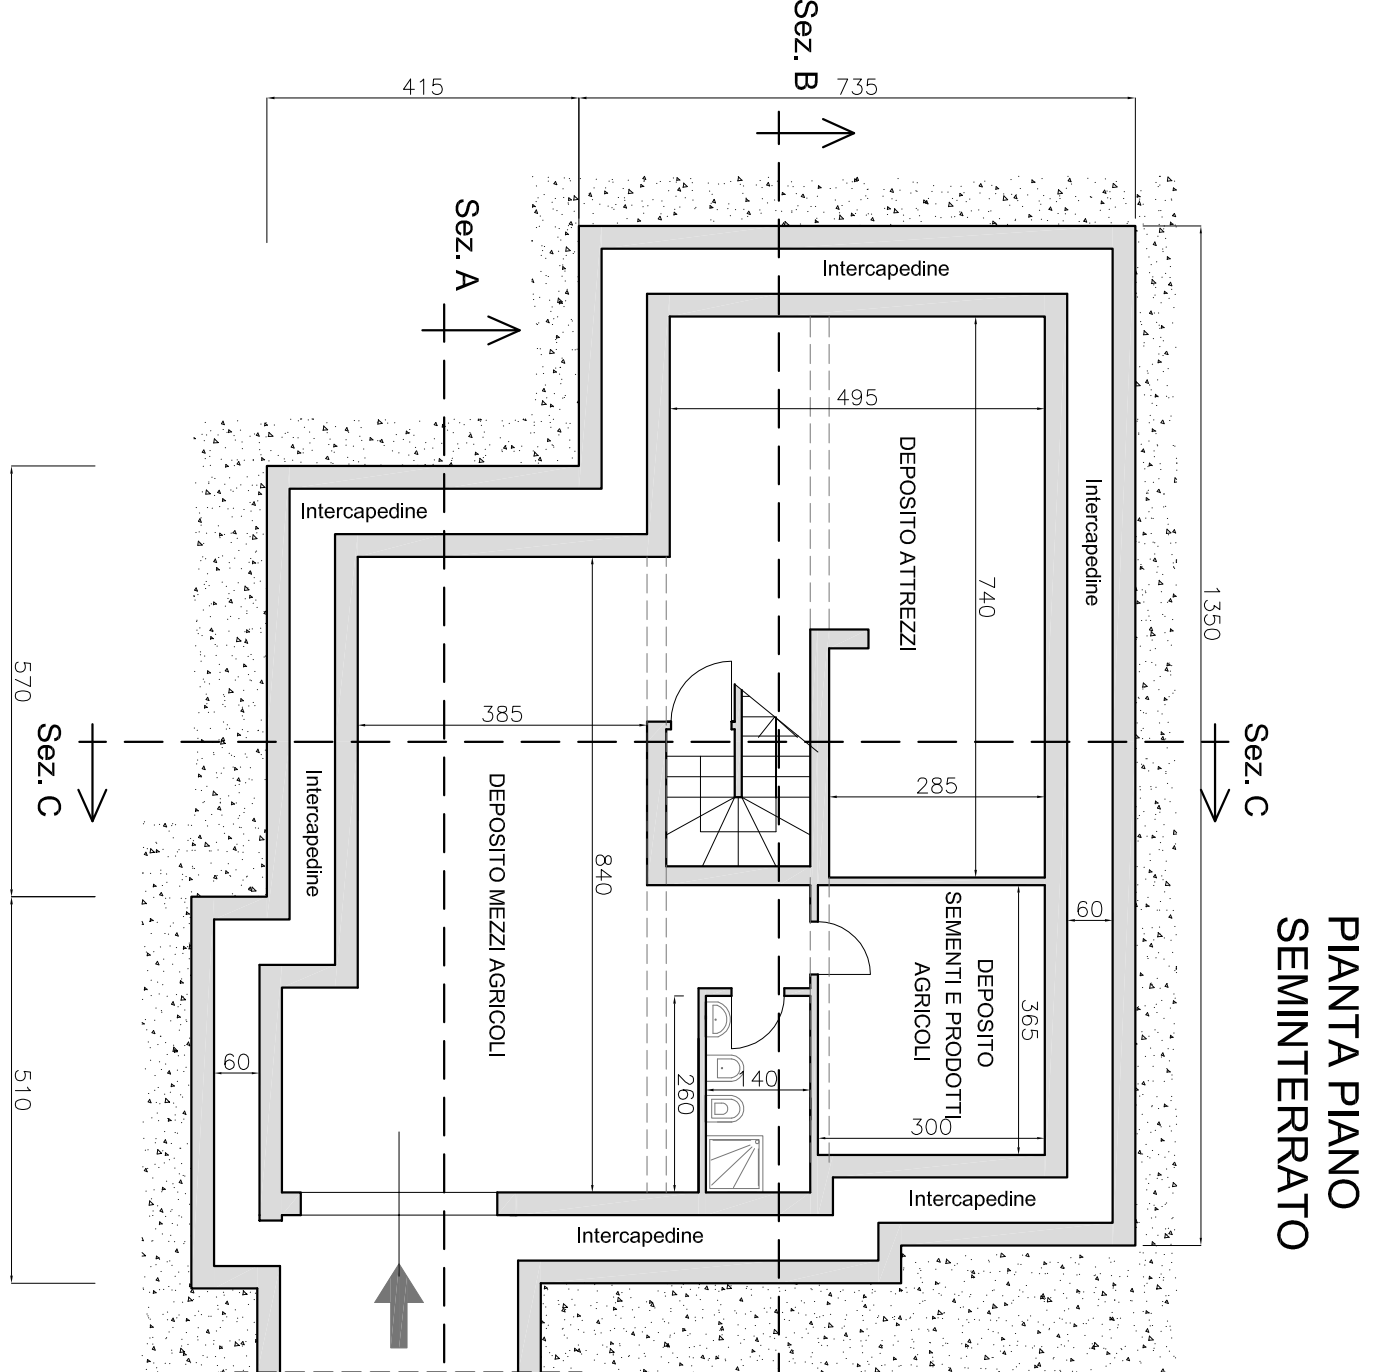


PROSPETTO NORD

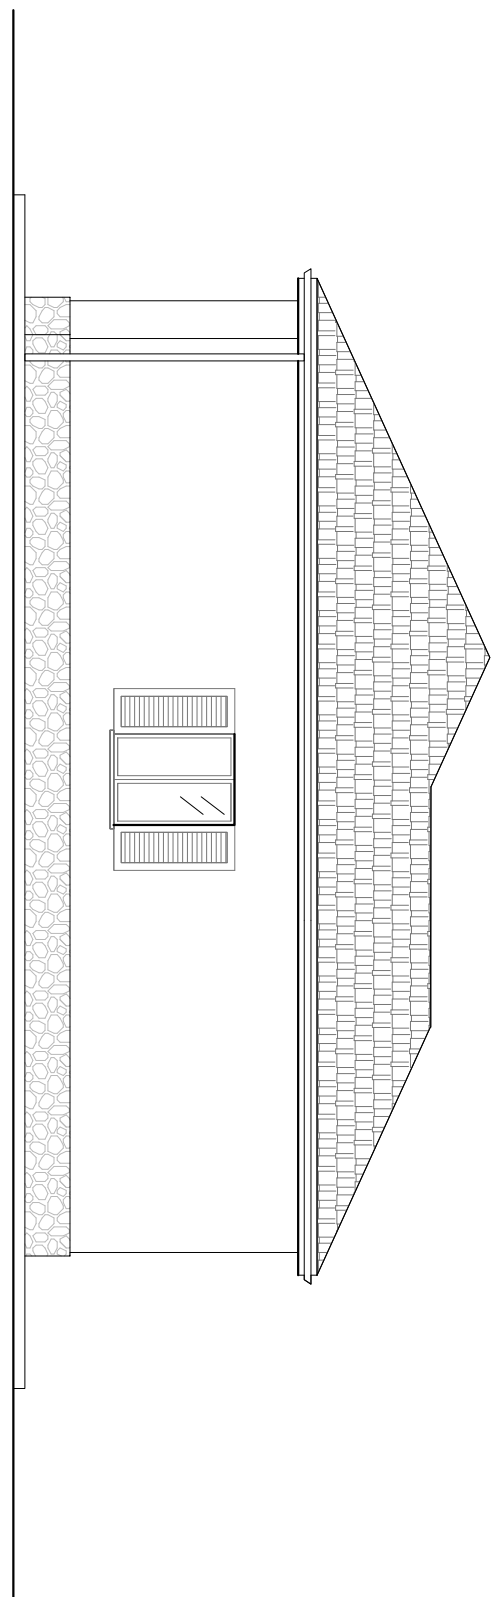


PROSPETTO SUD

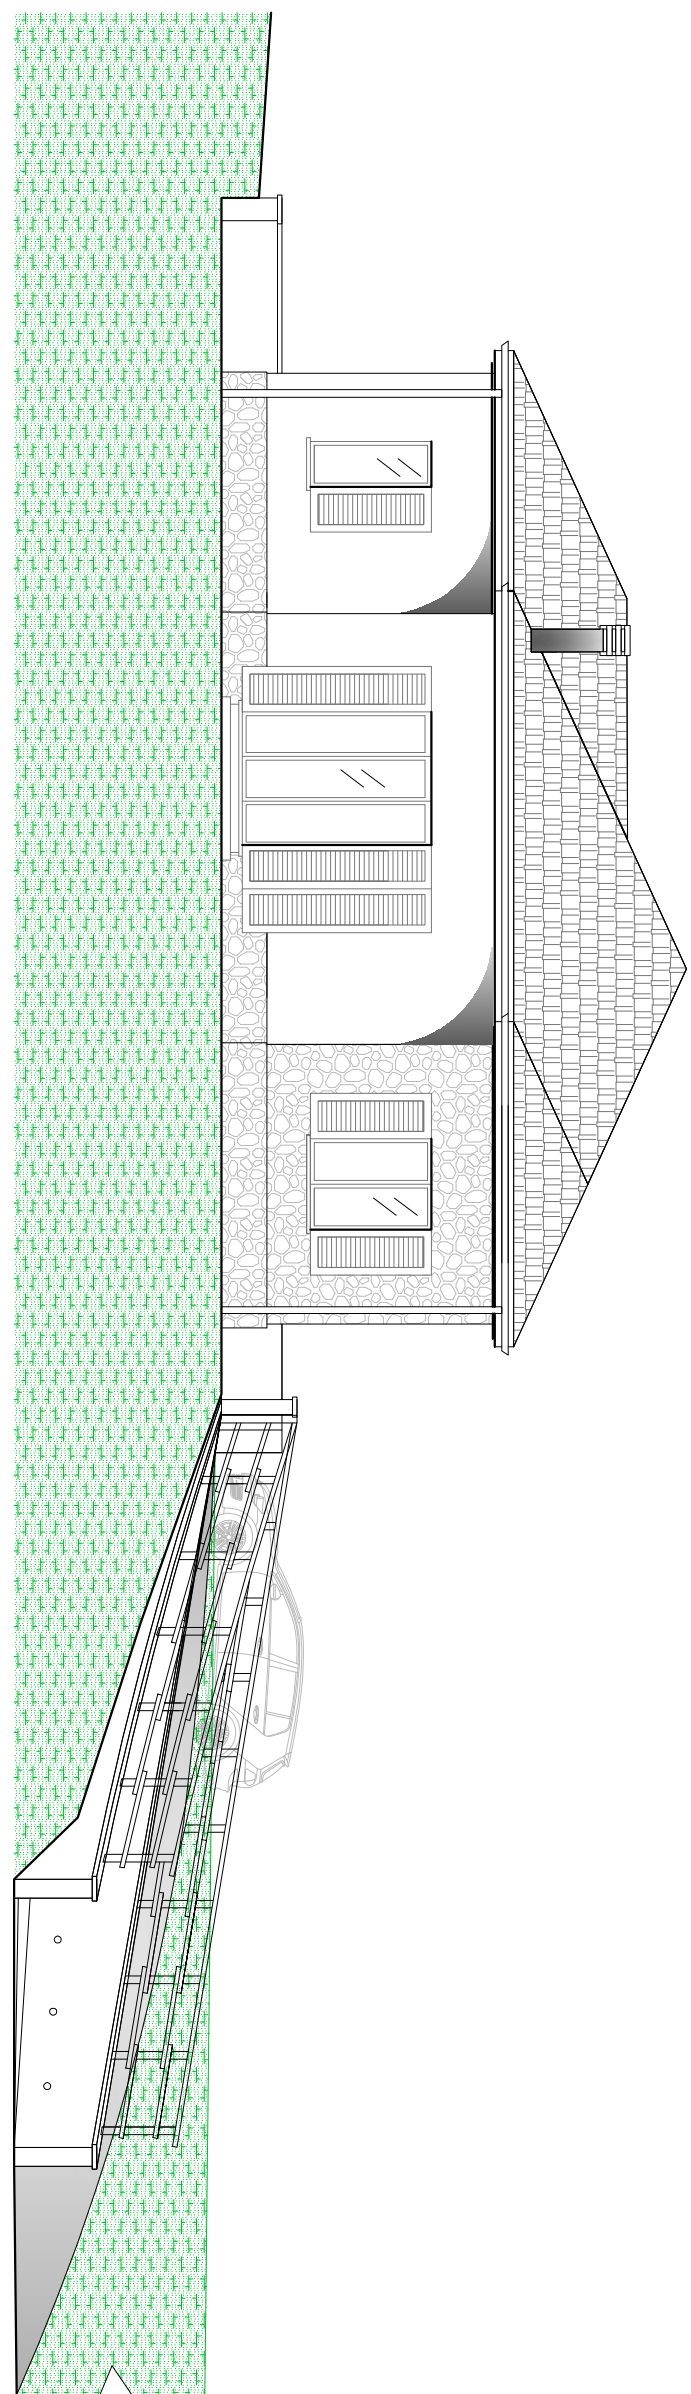


PROSPETTO EST

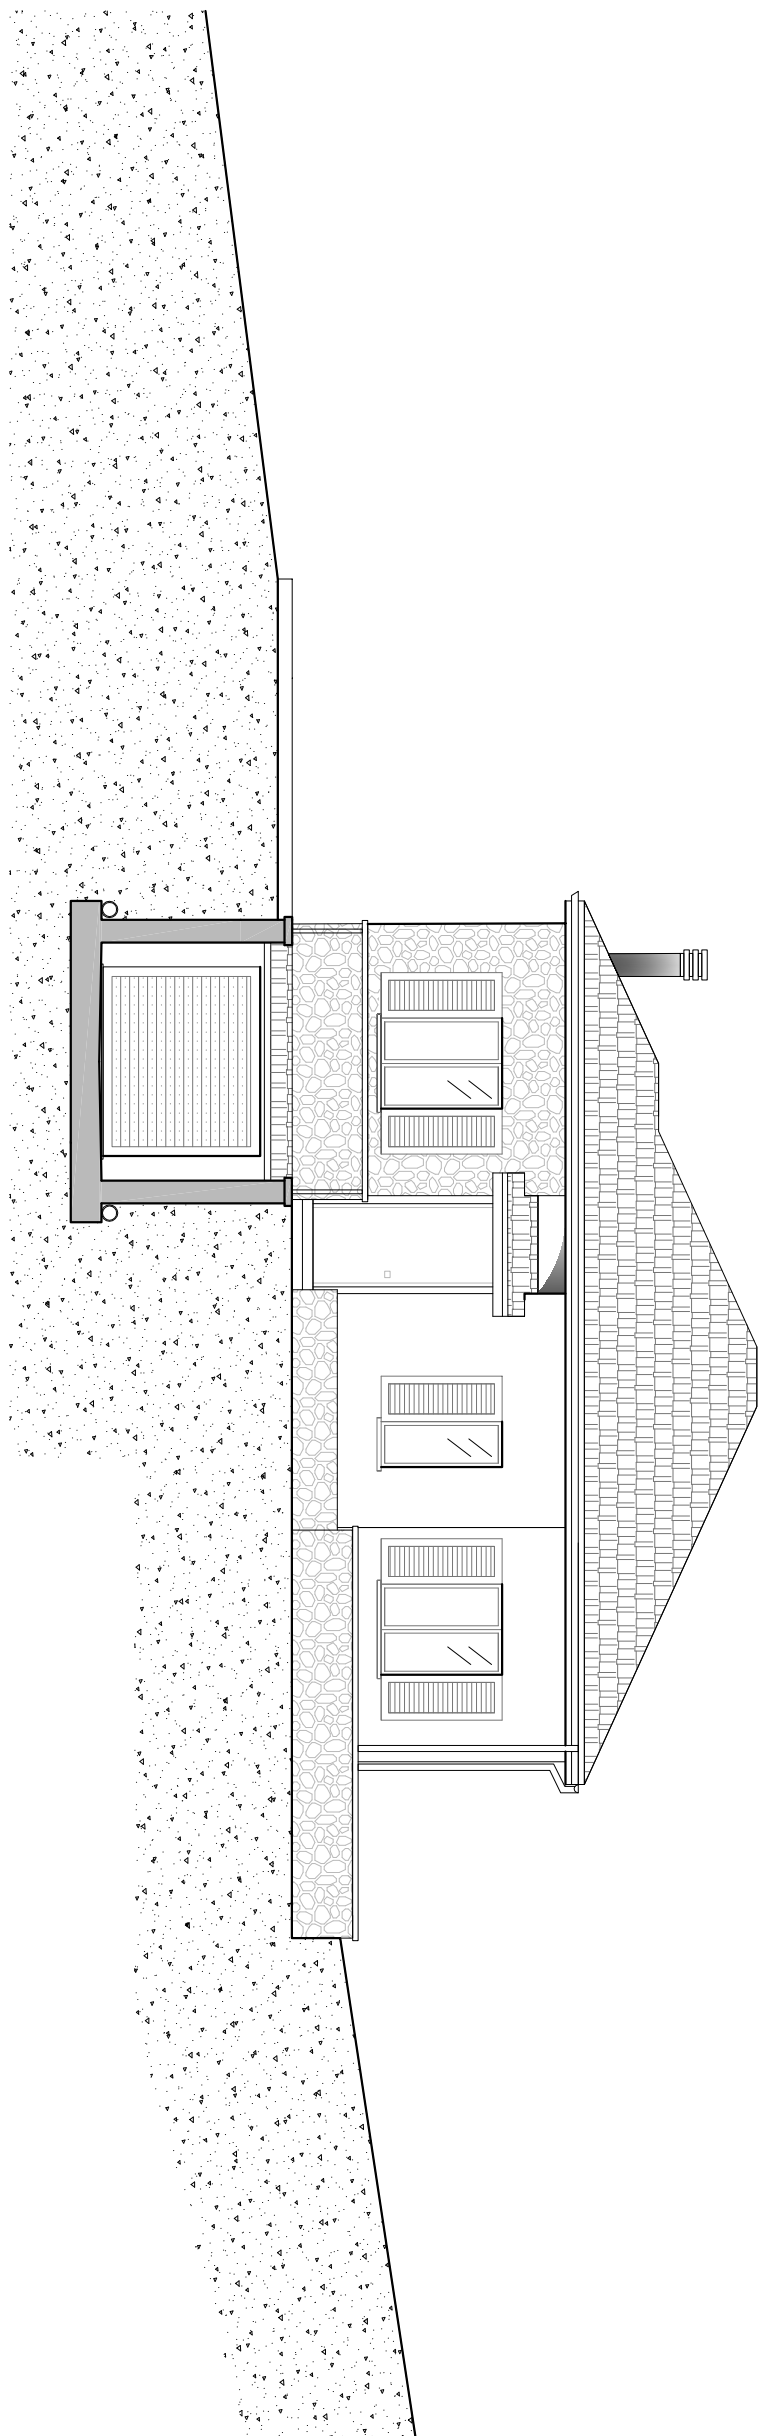


PROSPETTO OVEST

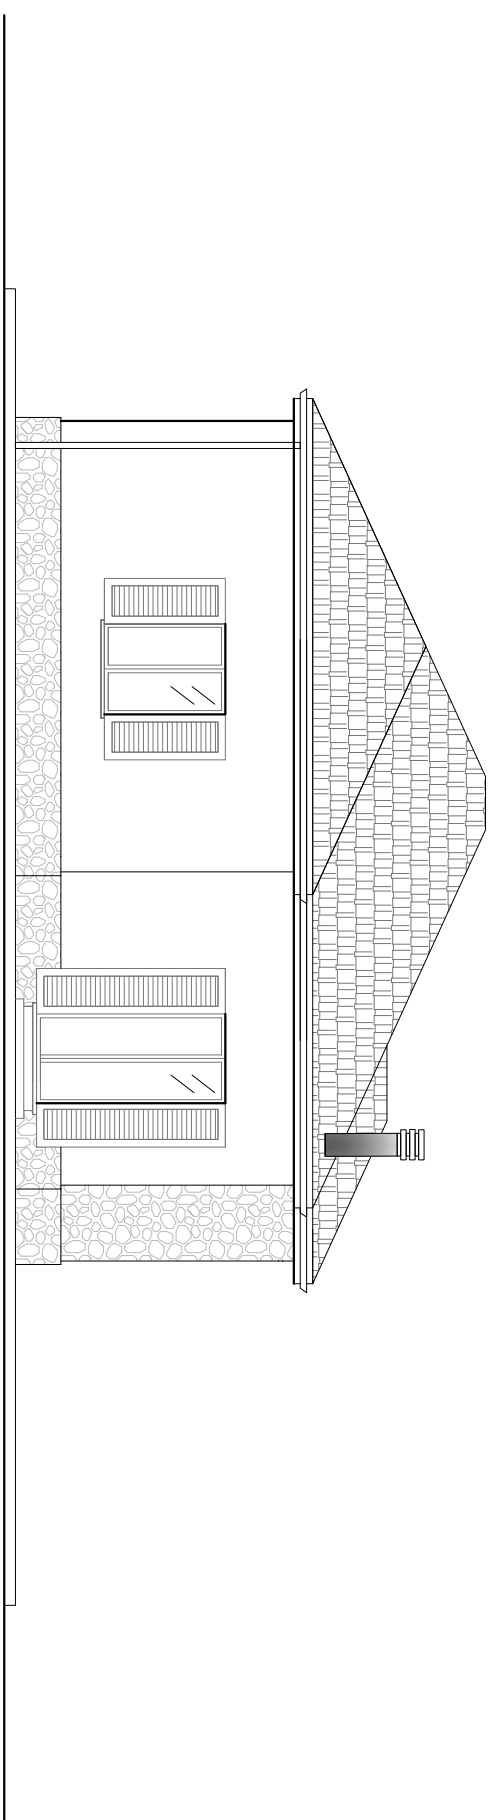


SEZIONE A-A

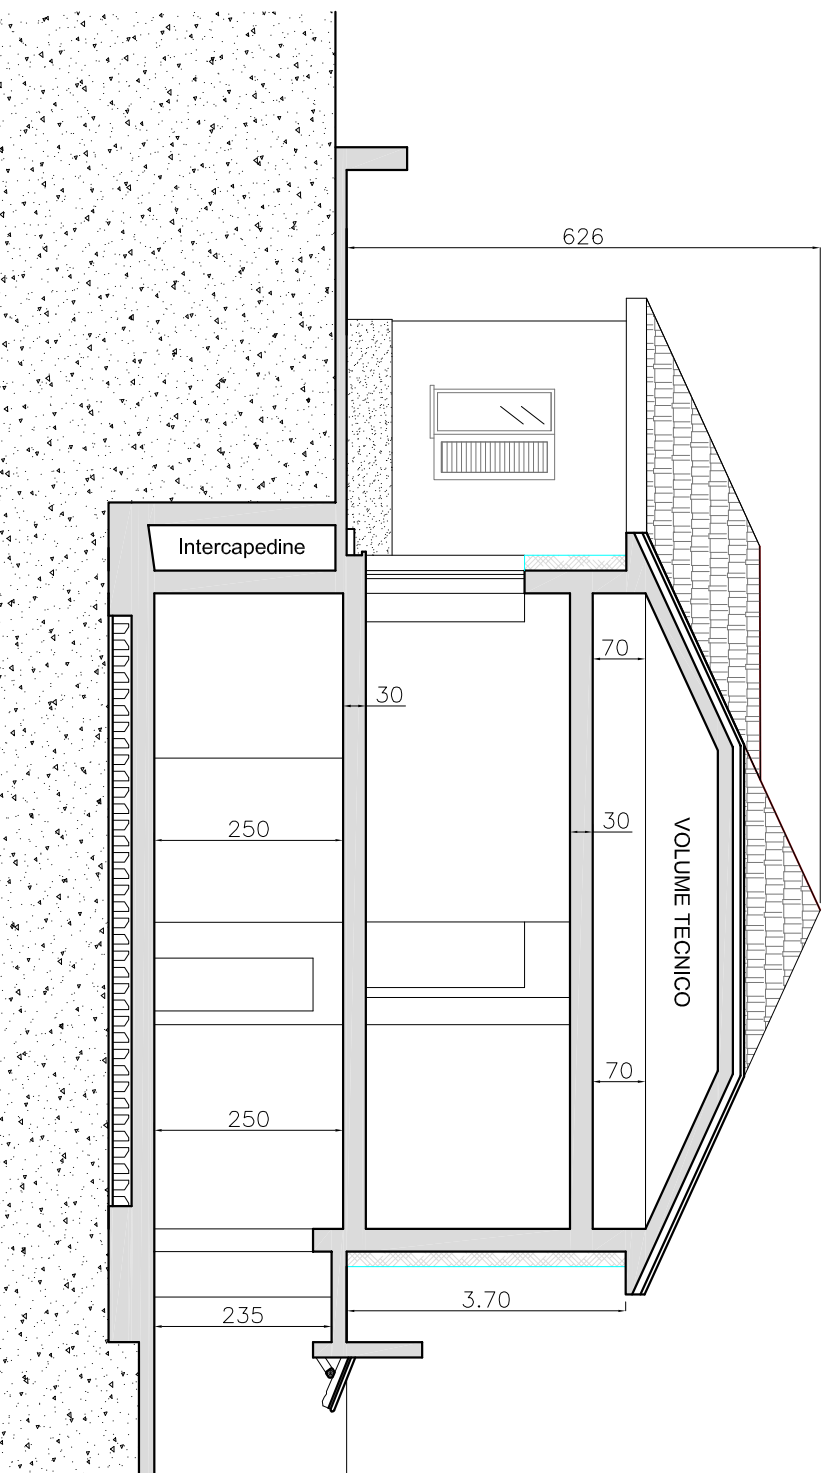

SEZIONE B-B

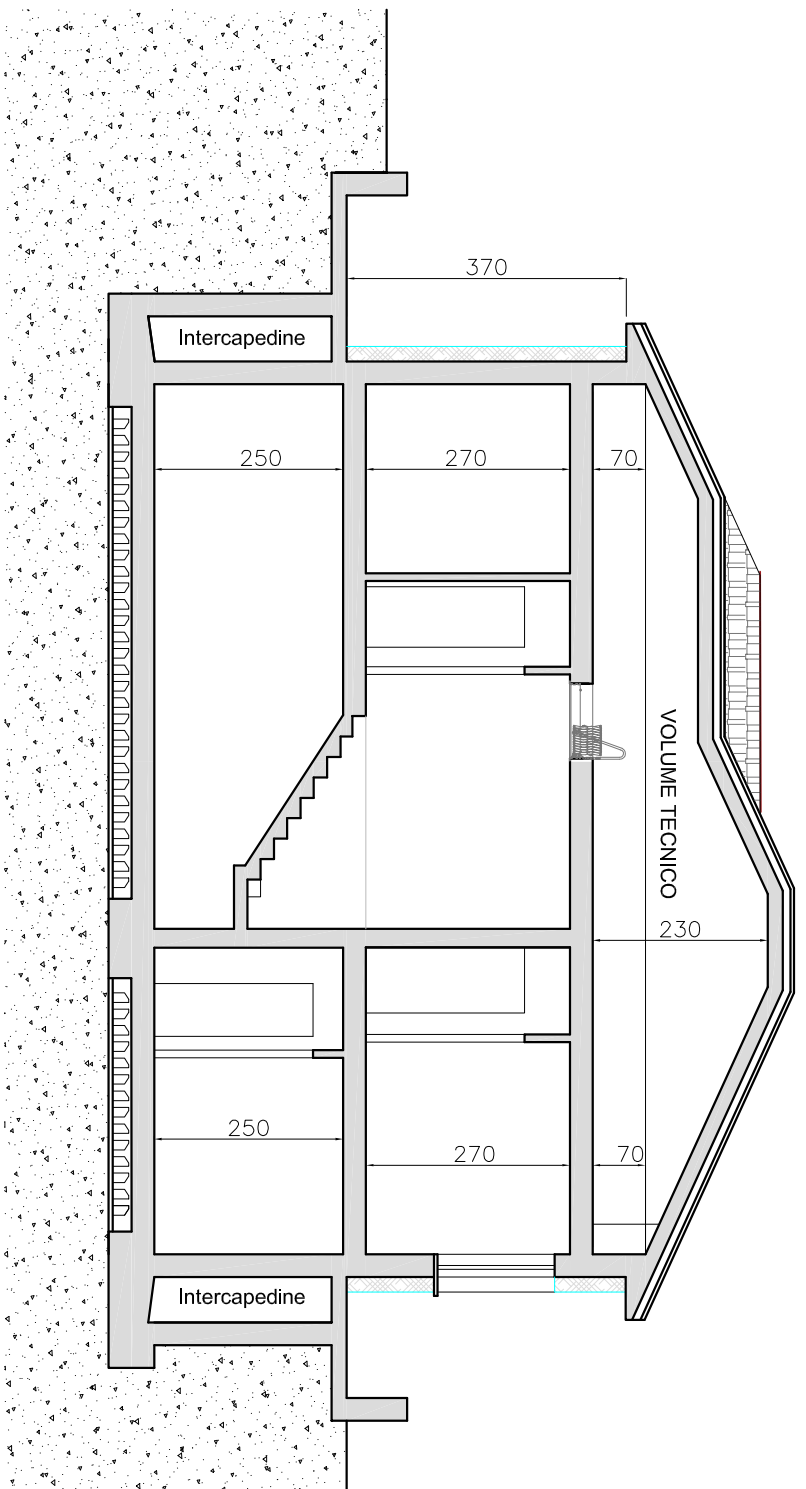

SEZIONE C-C

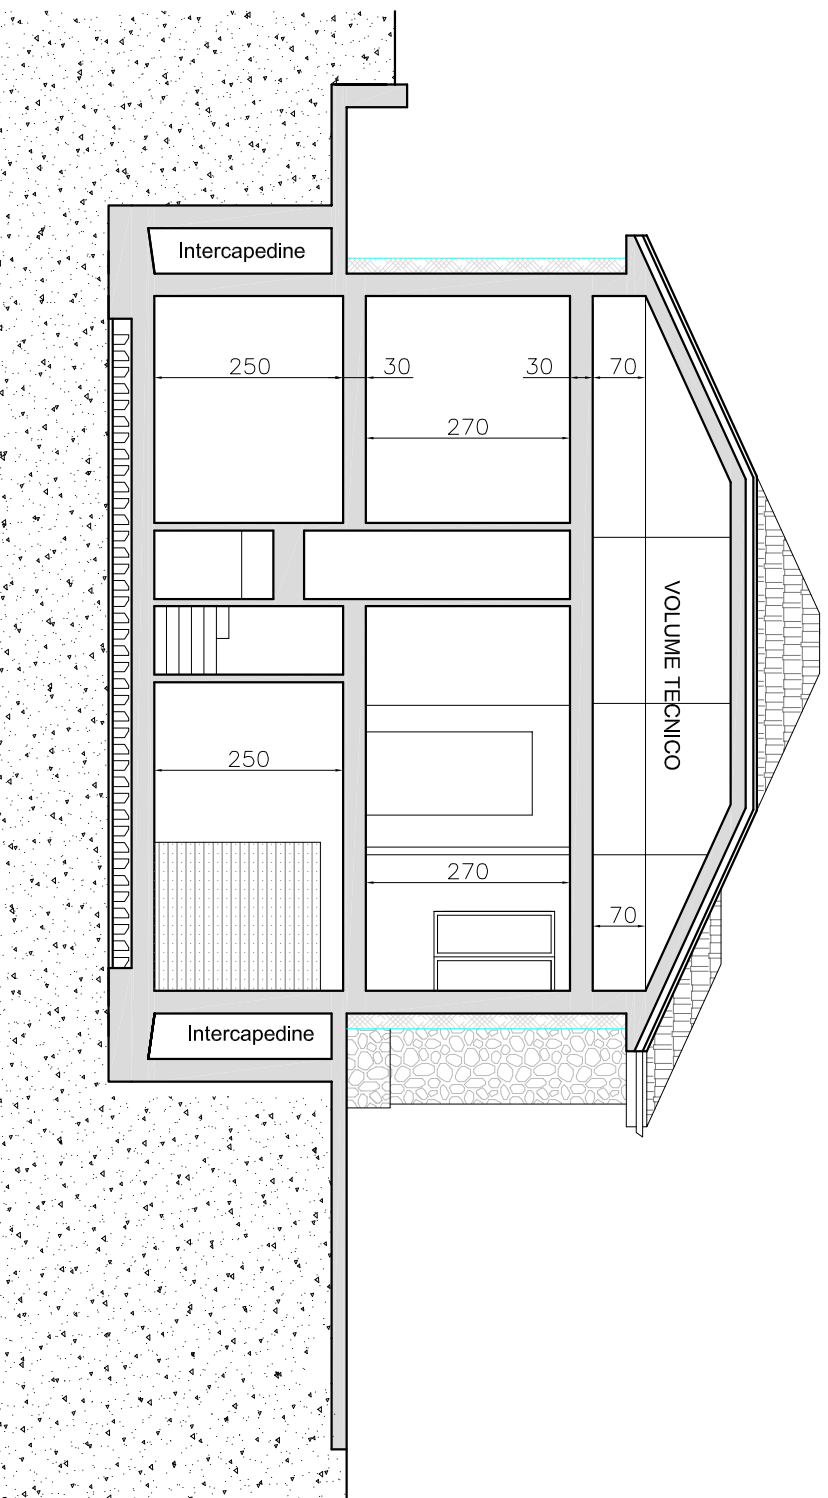

VERIFICA SUPERFICI AEROLLUMINANTI

Locale	Superficie (mq.)	Sup. finestra minima (mq.)	Sup. finestra (mq.)	Sup. aerolluminante (mq.)	Verifica
Cantina multifunzionale	14,75	14,75	1,84	1,95	OK
Cantina singola 1	9,30	9,30	1,16	1,95	OK
Cantina singola 2	9,00	9,00	1,13	1,95	OK
sogg. - piano - ingolo cati. - ingr.	40,25	40,25	5,03	11,22	OK
Bagno 1	4,15	4,15	0,52	0,95	OK
Bagno 2	3,16	3,16	0,40	0,95	OK

COMUNE DI STELLA

Provincia di Savona

Richiesta Autorizzazione Paesaggistica
(Ai sensi del D.Lgs. 42/04 e s.m.i.)
REALIZZAZIONE DI NUOVO FABBRICATO AD USO
RESIDENZIALE ED ANNESSI AGRICOLI CONNESSO
ALLA CONDUZIONE DEL FONDO LIMITROFO

Committente:

DELFINO Giovanni
Nato a Savona (SV) il 30.09.1968
Residente in Loc. Teglia 144/2
17044 Stella (SV)
C.F. DLF GNN 68P30 1480V

Ubicazione intervento:

Comune di Stella
Via Alpicella snc - Loc. Masseri
di cui al N.C.T. al Foglio 27
Mappali 53 57 (Loto) e 52 262 86

Progettista:

Geom. Brighenti Simone
Via Niesani 2
01029 Bassano del Grappa (VI)
P. Via 0147330007
brighentisimone@iscail.it
Tel. 3490959716

ELABORATI GRAFICI:
STATO DI PROGETTO

TAVOLI: 2
Scala 1/100

Data:

