




PIANTA DELLA COPERTURA CON INSERIMENTO
DEGLI ELEMENTI FOTOVOLTAICI

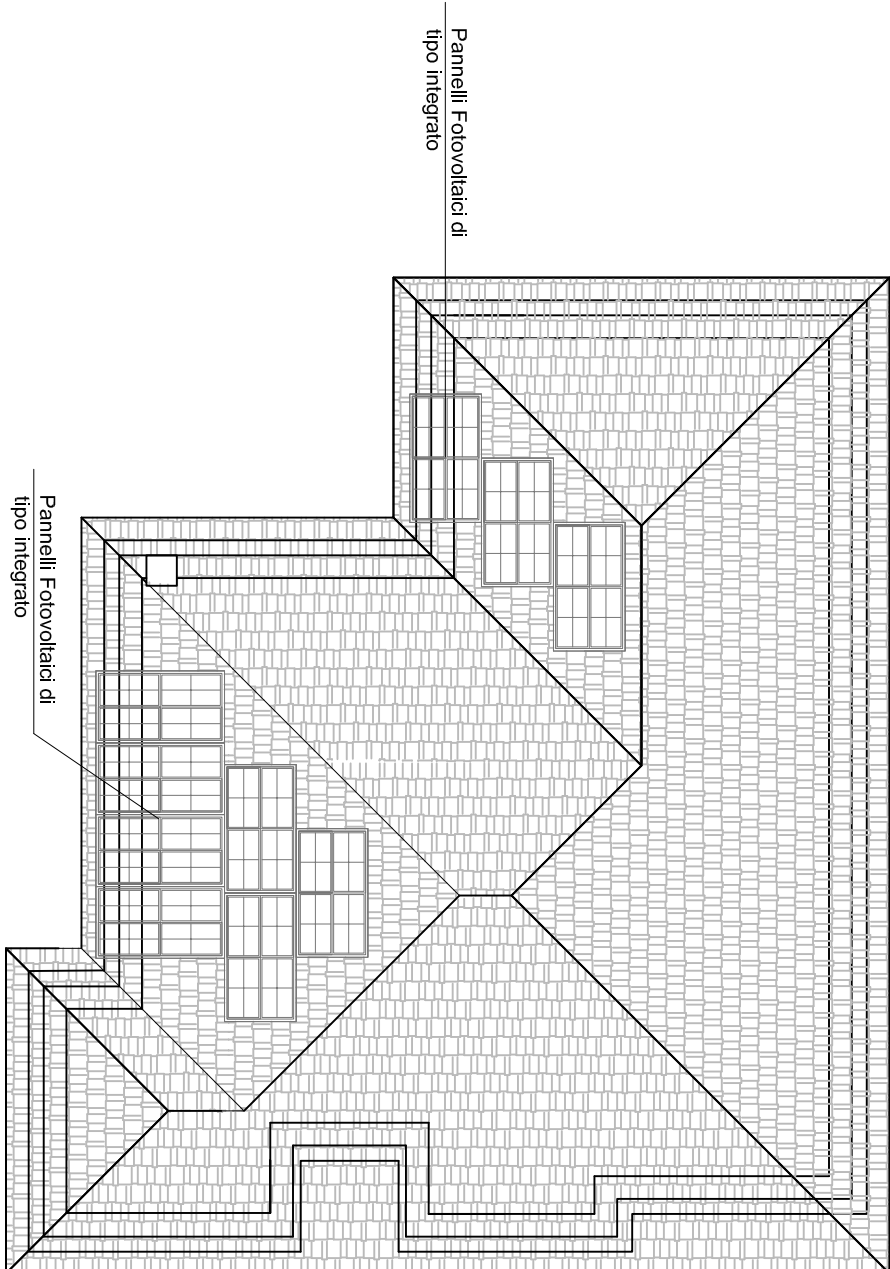

PROSPETTO SUD

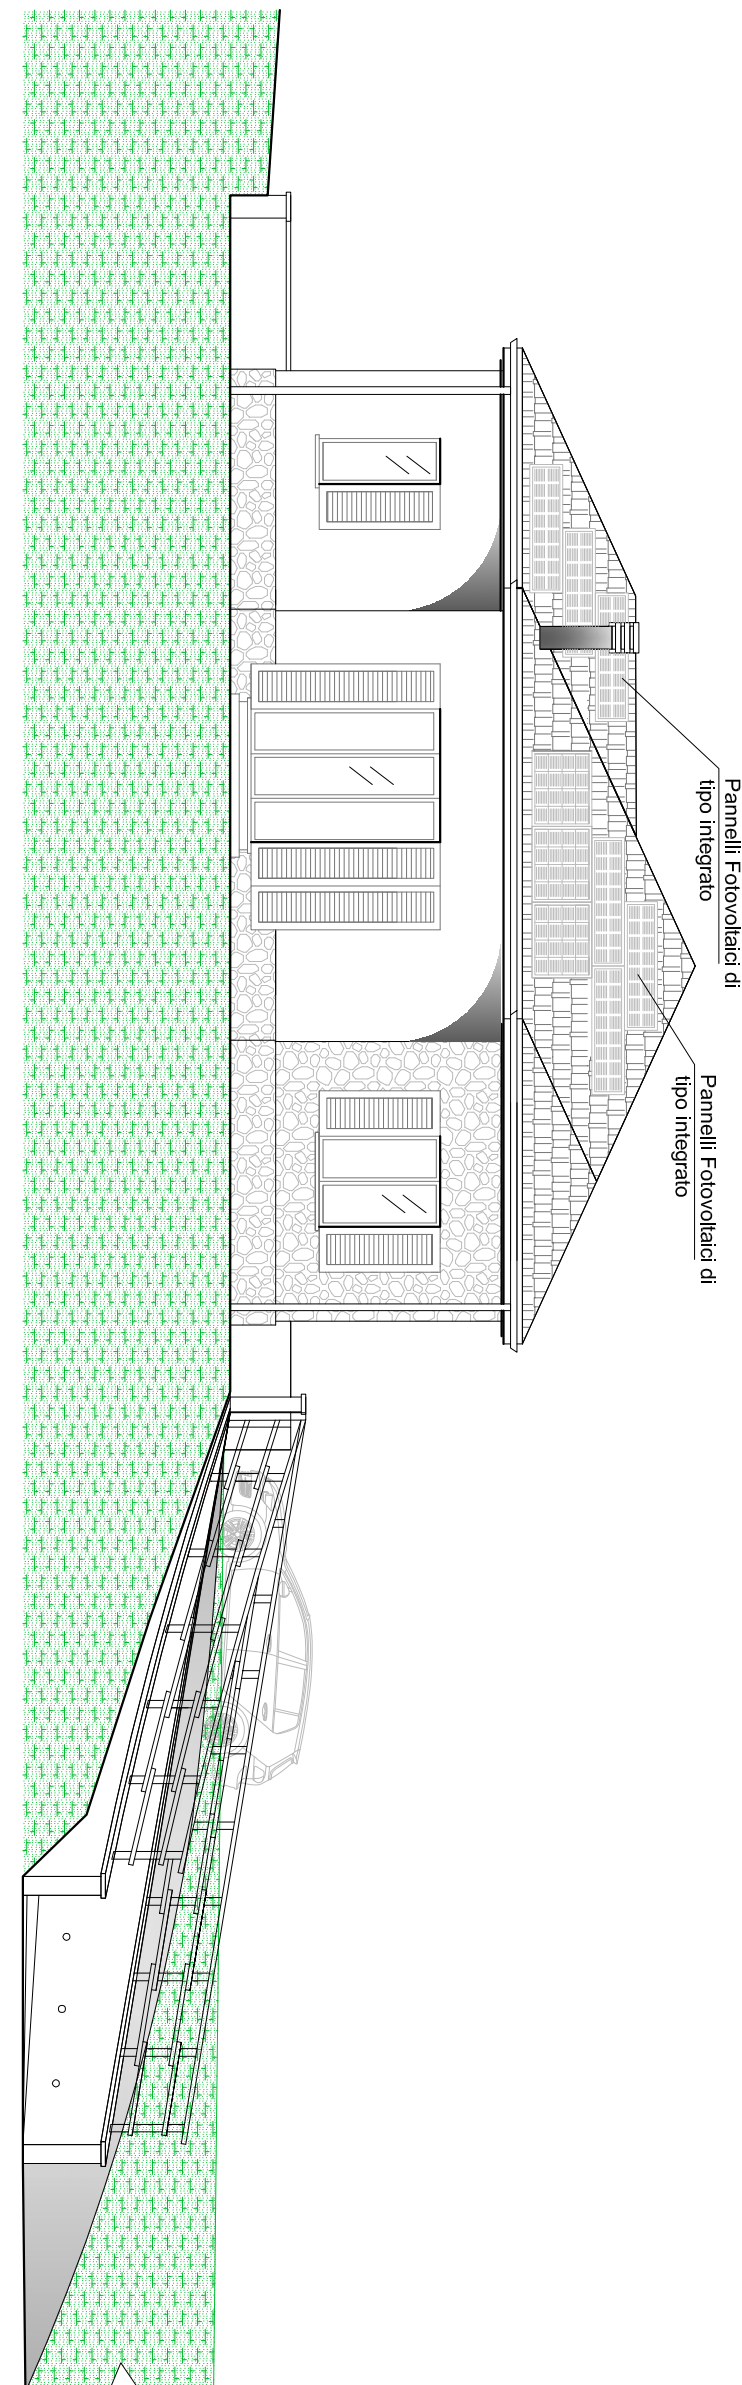

PROSPETTO OVEST

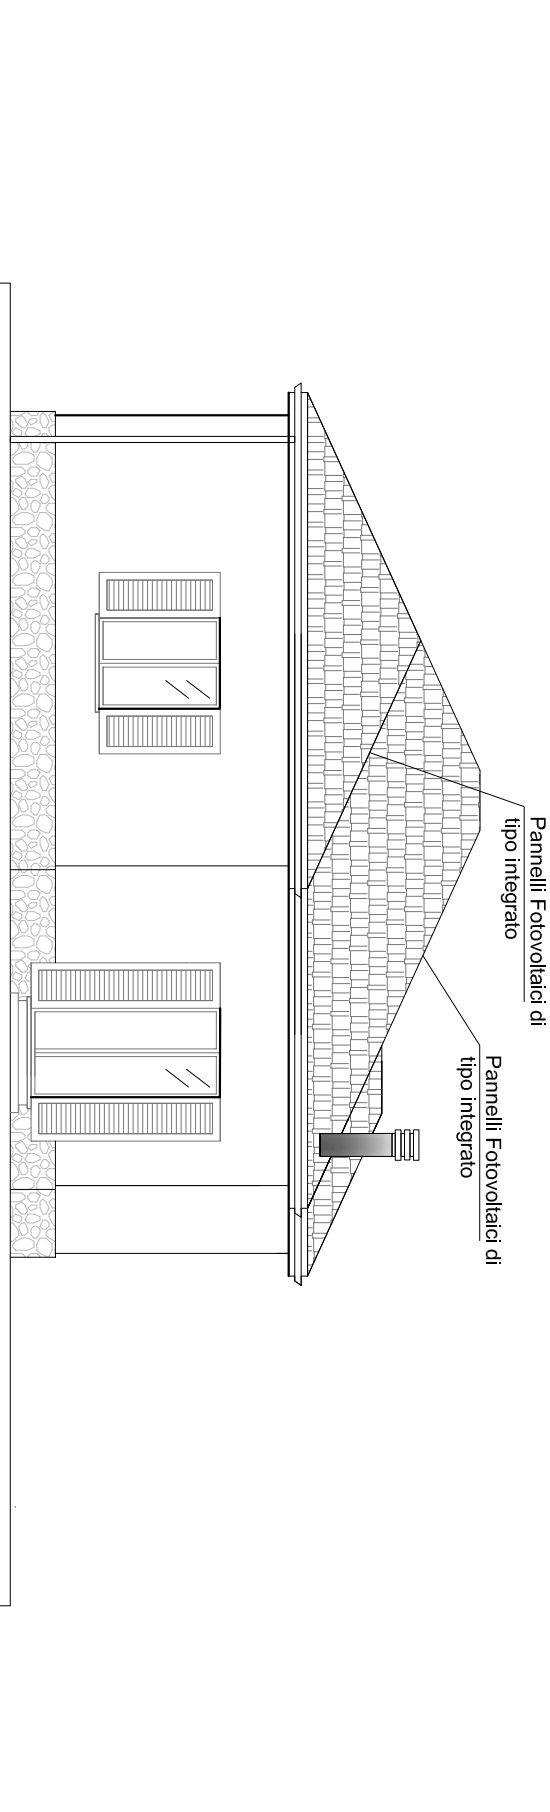

COMUNE DI STELLA
Provincia di Savona

Richiesta Autorizzazione Paesaggistica
(Ai sensi del D.Lgs. 42/04 e s.m.i.)
**REALIZZAZIONE DI NUOVO FABBRICATO AD USO
RESIDENZIALE ED ANNESSI AGRICOLI CONNESSO
ALLA CONDUZIONE DEL FONDO LIMITROFO**

Committente:

DELFINO Giovanni
Nato a Savona (SV) il 30.09.1968
Residente in Loc. Teglia 144/2
17044 Stella (SV)
C.F. DLF GNN 68P30 1480W

Ubicazione intervento:

Comune di Stella
Via Alpicella snc - Loc. Masseri
di cui al N.C.T. al Foglio 27
Mappai 53,57 (lotto) e 52,262,86

PROGETTISTA:

Geom. Brighenti Simone
Via Macanin 2
17046 Sassello (SV)
C.F. BRG SMN 78E09 1480G
P.Iva 01417330097
brighesisimone@liscali.it
simone.brighenti@geopec.it
Tel. 3490969916

ELABORATI GRAFICI RISPETTO
FONTI RINNOVABILI PARTICOLARE
PANNELLI FOTOVOLTAICI
DI TIPO INTEGRATO



TAVOLA: 3
Scala: 1:100

Data: