

STUDIO TECNICO GEOM. GIORGIA ROSSINI
VIA PALEOCAPA 21A/9 17100 SAVONA
TEL/FAX 019/84.02.313
C.F. RSS GRG 72L52 I480N - P.I. 01200430096

COMUNE di STELLA



Progetto per ampliamento di edificio residenziale
da eseguirsi ai sensi dell'art. 3 della L.R. 49/2009 e s.m.i.

(Catasto Fabbricati Foglio 21 Mappale 979)

Titolo tavola :

RENDER

PROGETTO

SCALA 1:100

La richiedente:
Sig. DIDI Sergio

Il tecnico:
Geom. Giorgia Rossini

TAVOLA 6

G.R.

Geom. Giorgia Rossini

P.I. 01200430096 - C.F. RSS GRG 72152 1480N

VIA PALEOCAPA 21A/9 - SAVONA - Tel. e fax 019/82.21.60 - e-mail: rossini.studio@libero.it

RENDER N. 1



G.R.

Geom. Giorgia Rossini

P.I. 01200430096 - C.F. RSS GRG 72152 1480N

VIA PALEOCAPA 21A/9 – SAVONA – Tel. e fax 019/82.21.60 – e-mail : rossini.studio@libero.it

RENDER N. 2



G.R.

Geom. Giorgia Rossini

P.I. 01200430096 - C.F. RSS GRG 72152 1480N
VIA PALEOCAPA 21A/9 - SAVONA - Tel. e fax 019/82.21.60 - e-mail: rossini.studio@libero.it



RENDER N. 3

G.R.

Geom. Giorgia Rossini

P.I. 01200430096 - C.F. RSS GRG 72152 1480N

VIA PALEOCAPA 21A/9 – SAVONA – Tel. e fax 019/82.21.60 – e-mail : rossini.studio@libero.it


RENDER N. 4



G.R.

Geom. Giorgia Rossini

P.I. 01200430096 - C.F. RSS GRG 72152 1480N
VIA PALEOCAPA 21A/9 - SAVONA - Tel. e fax 019/82.21.60 - e-mail: rossini.studio@libero.it

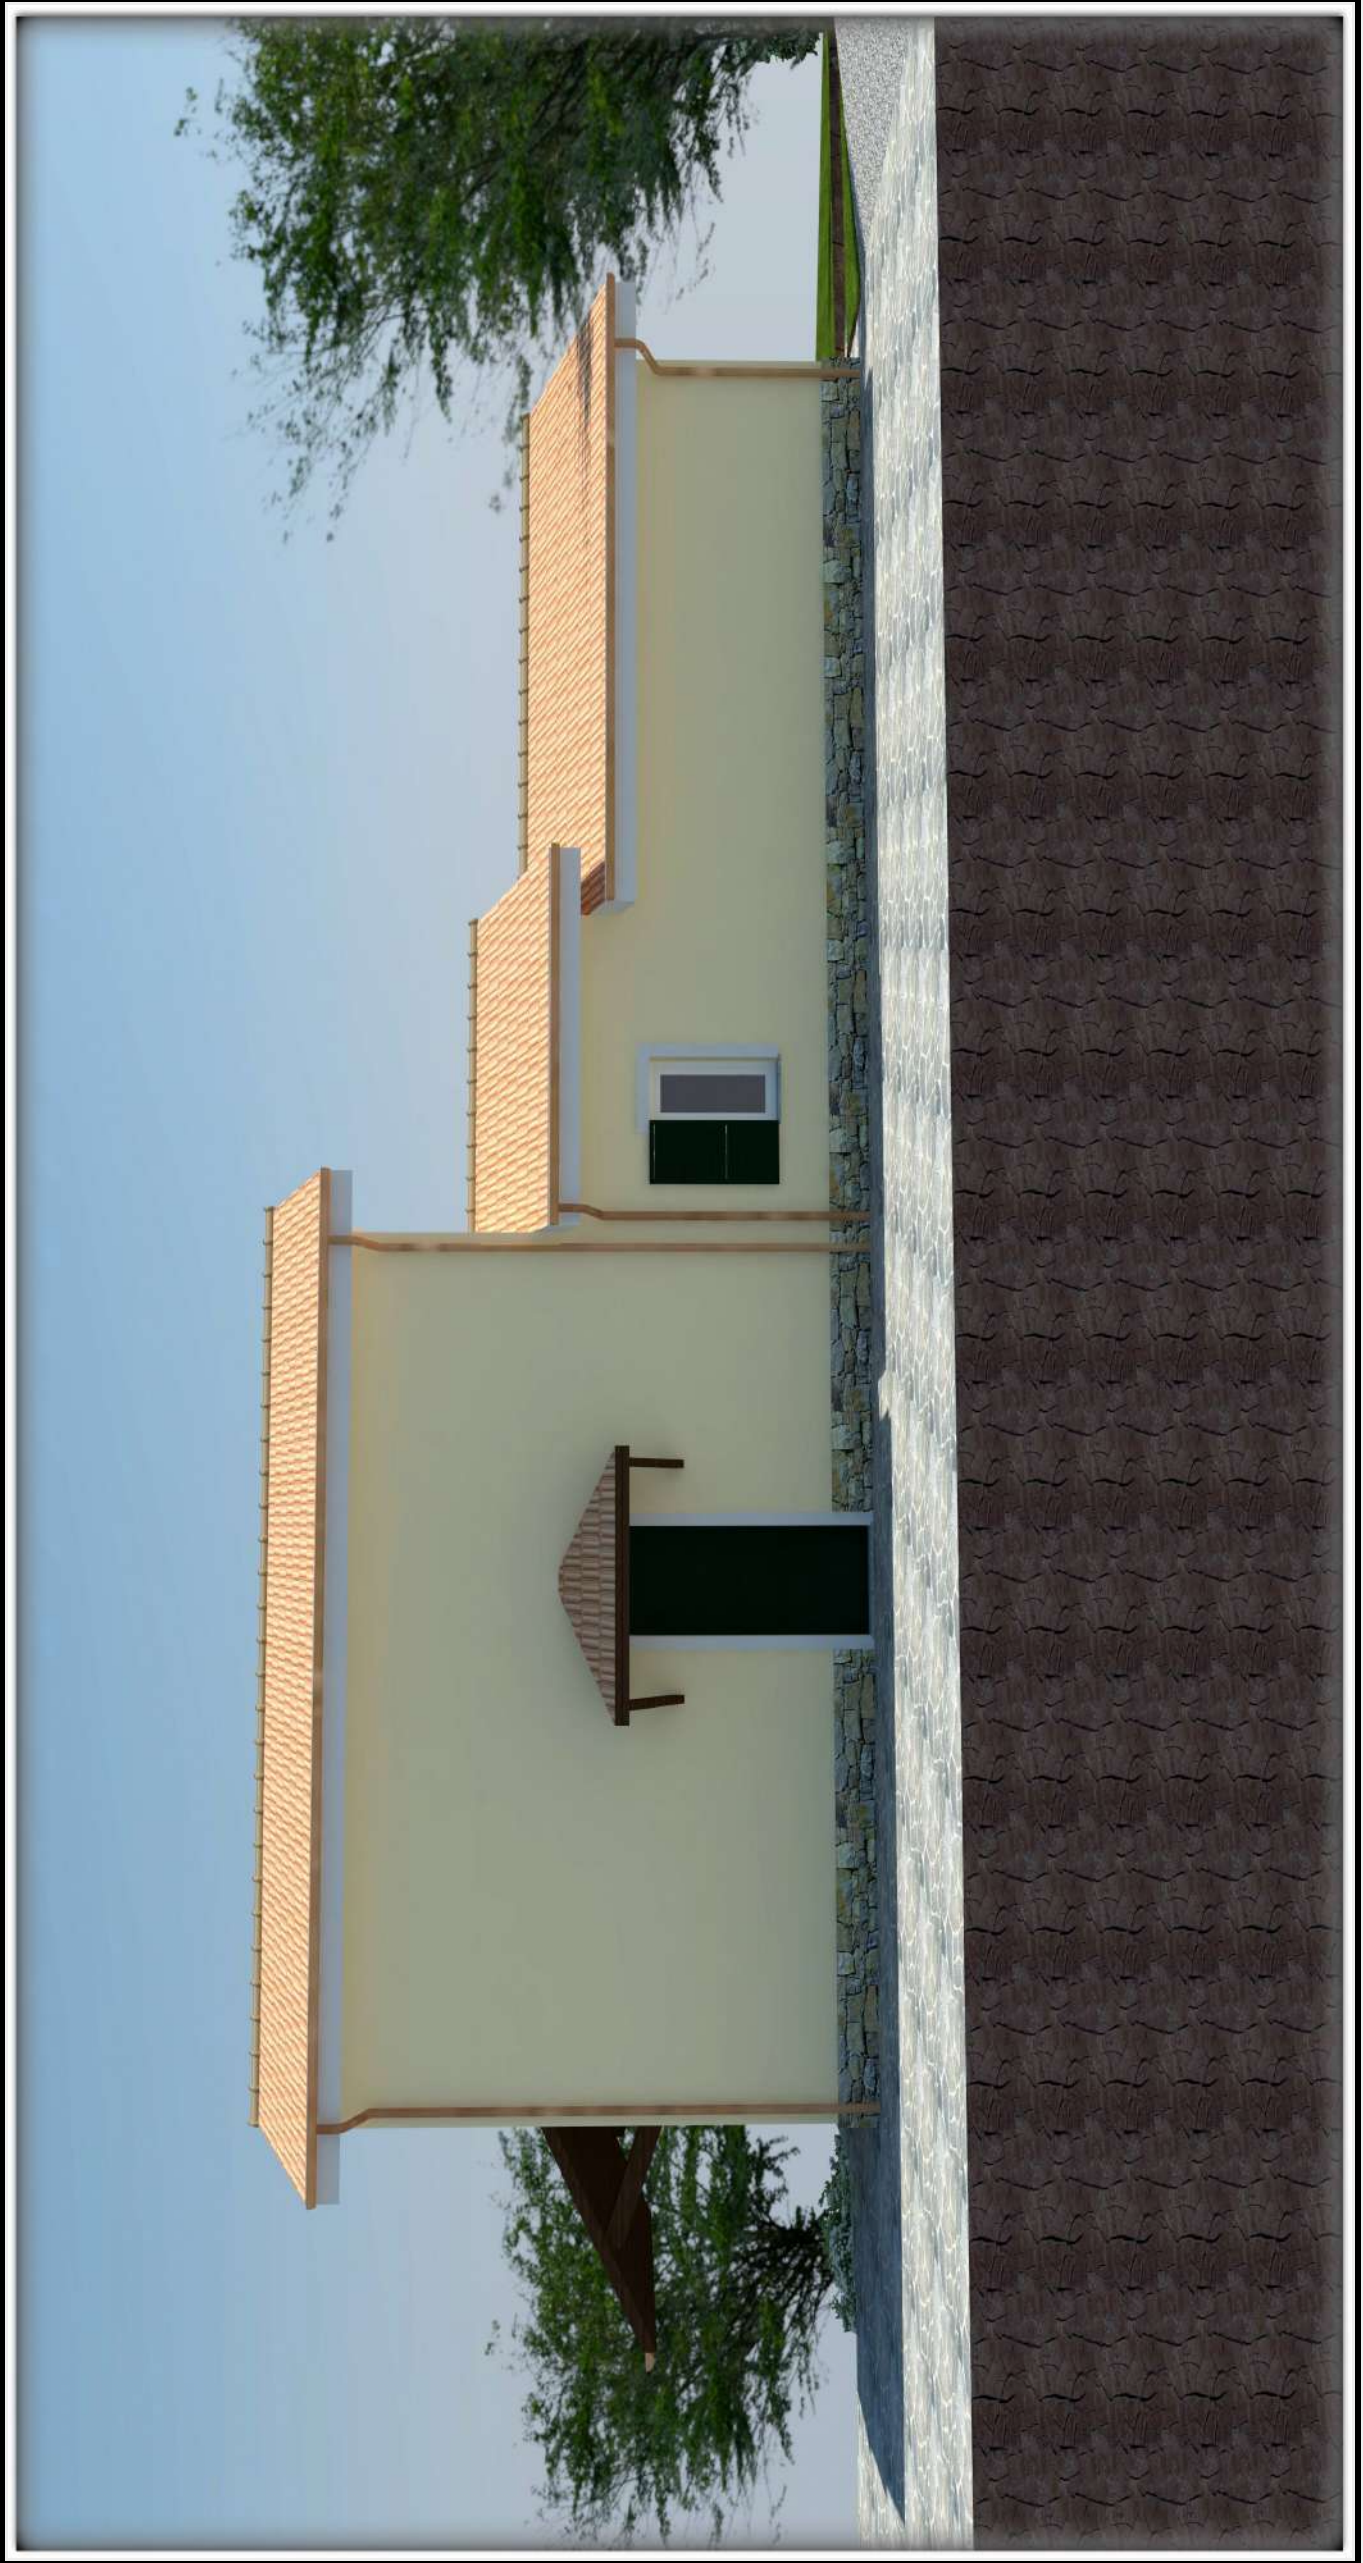

RENDER N. 5

G.R.

Geom. Giorgia Rossini

P.I. 01200430096 - C.F. RSS GRG 72152 1480N
VIA PALEOCAPA 21A/9 - SAVONA - Tel. e fax 019/82.21.60 - e-mail: rossini.studio@libero.it

RENDER N. 6



G.R.

Geom. Giorgia Rossini

P.I. 01200430096 - C.F. RSS GRG 72152 1480N
VIA PALEOCAPA 21A/9 - SAVONA - Tel. e fax 019/82.21.60 - e-mail: rossini.studio@libero.it



RENDER N. 7