

STUDIO TECNICO GEOM. GIORGIA ROSSINI  
VIA PALEOCAPA 21A/9 17100 SAVONA  
TEL/FAX 019/84.02.313  
C.F. RSS GRG 72L52 I480N - P.I. 01200430096

## COMUNE di STELLA



Progetto per ampliamento di edificio residenziale  
da eseguirsi ai sensi dell'art. 3 della L.R. 49/2009 e s.m.i.

(Catasto Fabbricati Foglio 21 Mappale 979)

Titolo tavola :


CARTOGRAFIA

SCALA 1:100



La richiedente:  
Sig. DIDDI Sergio

Il tecnico:  
Geom. Giorgia Rossini


TAVOLA 1

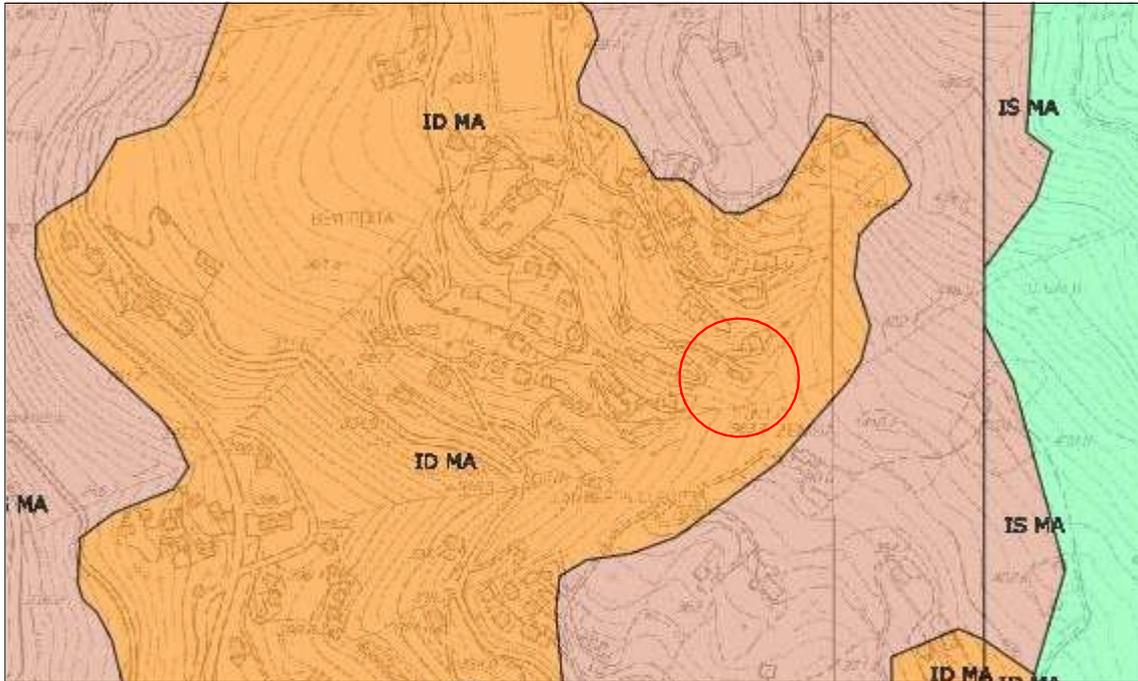

Stralcio dal P.T.C.P.  
 Assetto Inseditivo  
 Scala 1: 9.000  
 Zona ID-MA

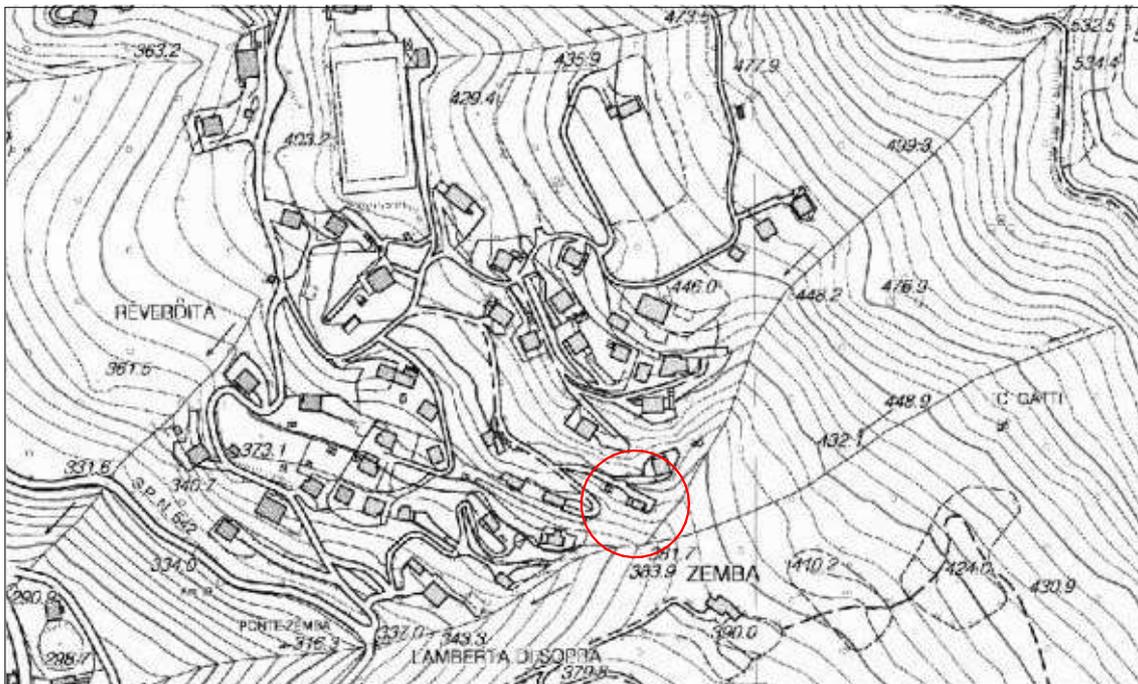
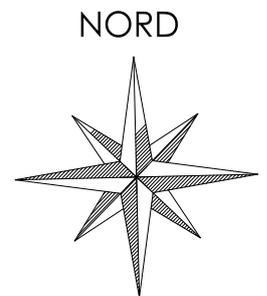


Stralcio Carta Tecnica Regionale  
 Scala 1: 10.000

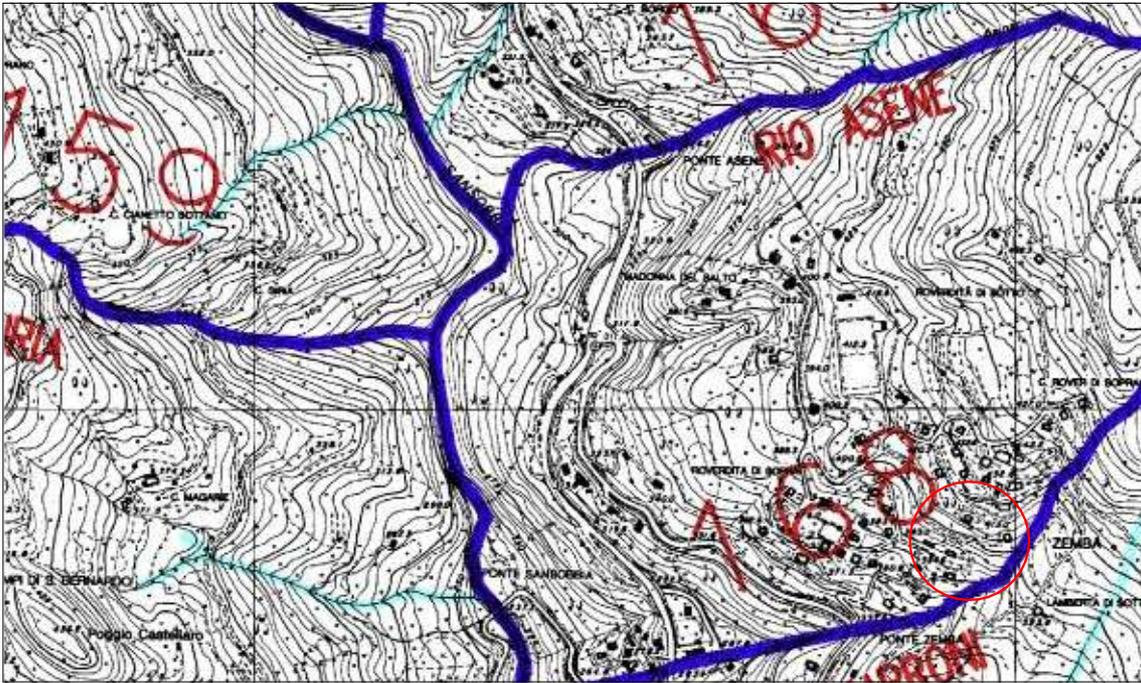

Stralcio dal Piano di Bacino - Reticolo idrografico  
Scala 1: 10.000

NORD

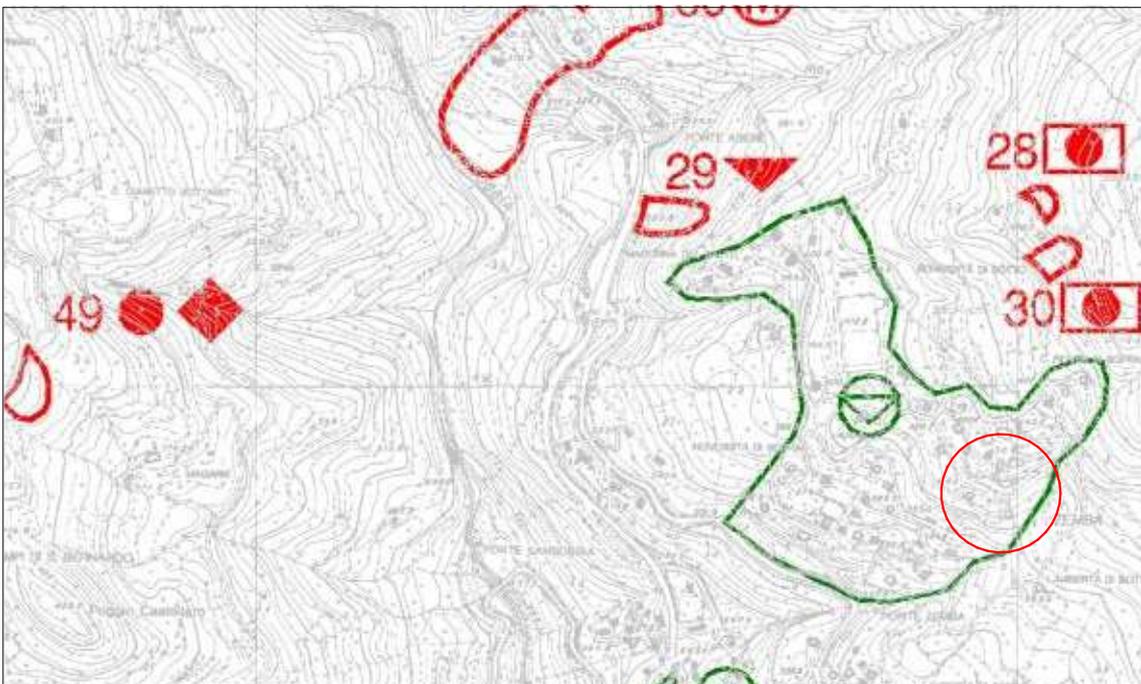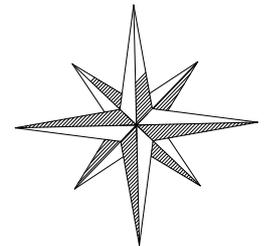

Stralcio dal Piano di Bacino - Reticolo idrografico  
Scala 1: 10.000



Stralcio dal Piano di Bacino - Suscettività dissesto versanti  
Scala 1: 10.000

NORD




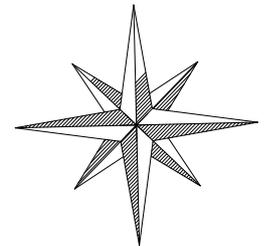


Foto aerea

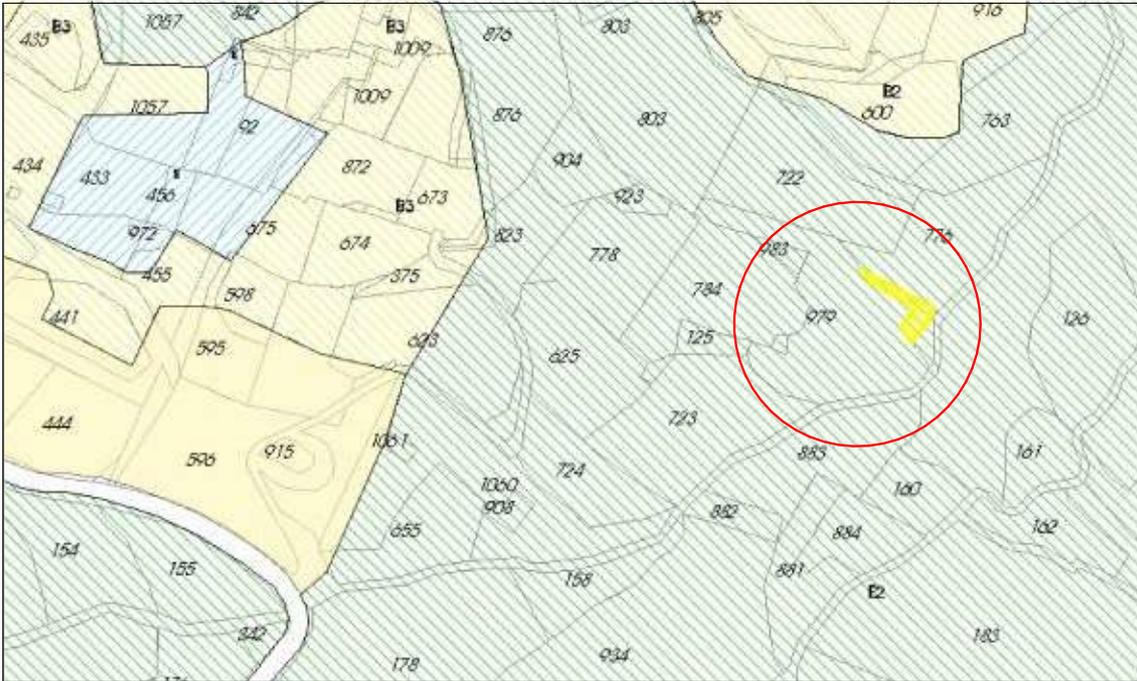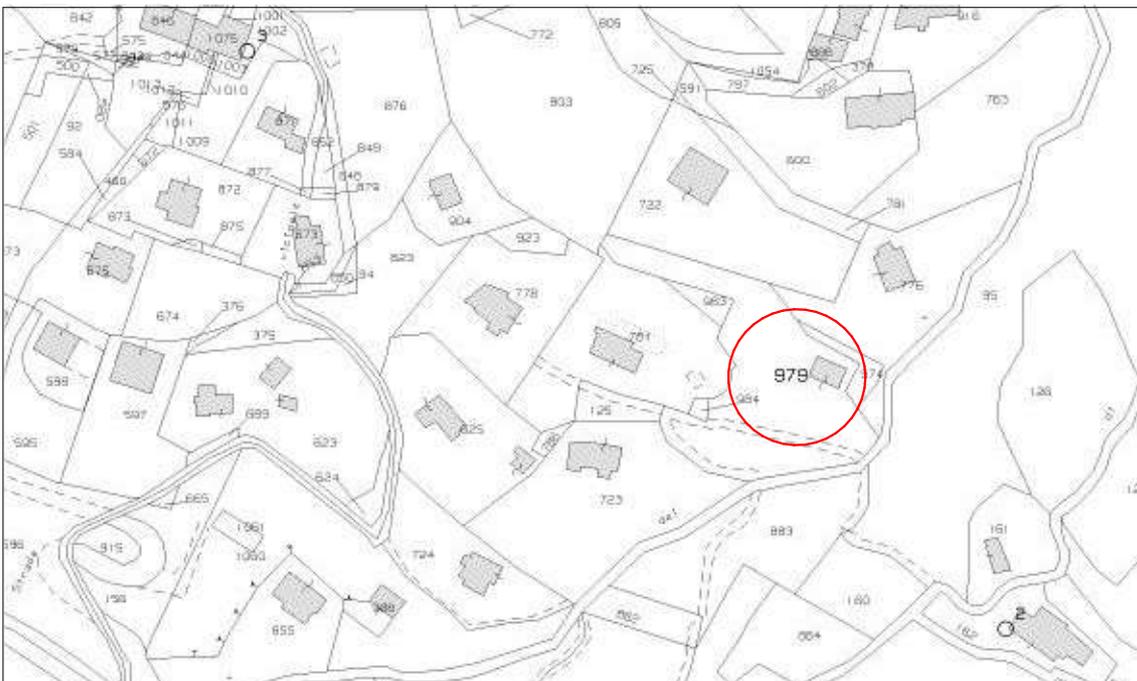

Stralcio dal P.R.G.  
 Scala 1: 1.200  
 Zona Agricola Tradizionale

NORD

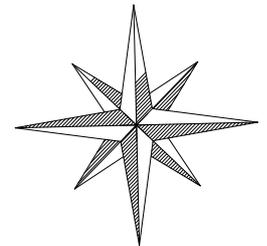

Stralcio dalla Mappa Catastale  
 Scala 1: 2.000