

# Comune di STELLA (SV)

Modifica di linea aerea BT (400V) in Via  
Gameragna, Loc. Parissolo, nel comune di Stella  
(SV).

Autorizzazione Paesaggistica

e-distribuzione

Gruppo Enel

ITER  
2033836

Data  
26/11/2019

Oggetto  
- Corografie  
- Relazione tecnica  
- Elaborati grafici  
- Fotoinserti

progettista

architetto  
Maurizio Cappelletti


ESTRATTO SATELLITARE

Coordinate Geografiche 43.959014, 8.133524



ESTRATTO CTR - 229.030

SCALA 1:5000

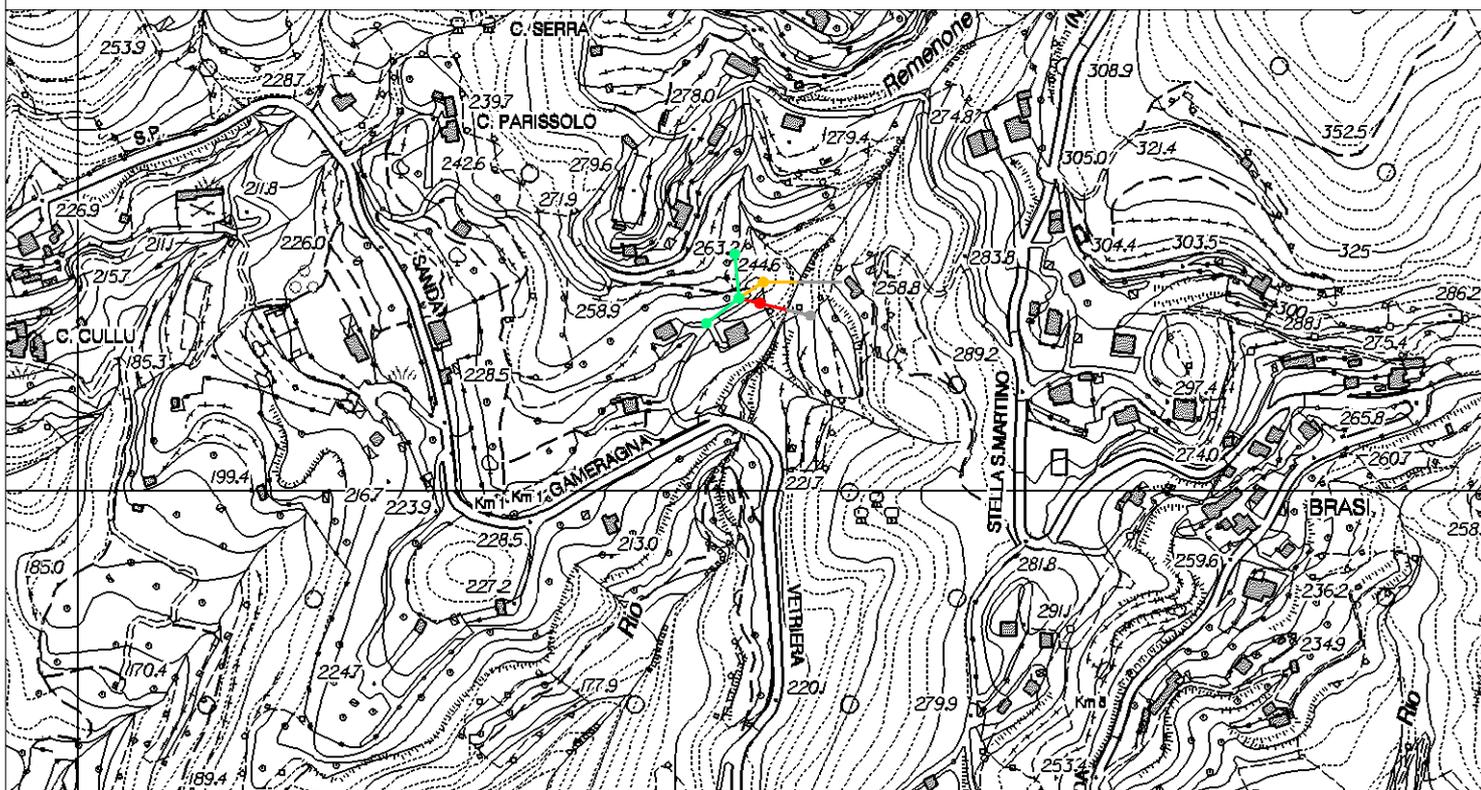

## RELAZIONE TECNICA GENERALE

Comune di Stella (SV) – Comune di Celle Ligure (SV)

Oggetto:

Modifica di linea aerea BT (400V) per nuova fornitura in Loc. Parissolo, Via Gameragna nei comuni di Stella e Celle Ligure (SV).

Tracciato

L'intervento si rende necessario per allaccio nuova fornitura in località Parissolo, nel Comune di Stella e nel comune di Celle Ligure.

Le opere prevedono la rimozione di n.1 sostegno esistente e la posa in opera di n. 2 sostegni in lamiera saldata poligonale del tipo 12/D con altezza fuori terra massima di m 10,40 fondazione a dado in cls con profondità massima di scavo di m 1,60 e ricopertura vegetale di almeno 0,40 m.

Le aree interessate dall'intervento sono catastalmente individuate nel Comune di Stella, Foglio 38 mappale 652 e nel Comune di Celle Ligure, Foglio 1 Mappale 71.

### VINCOLI SOVRAORDINATI

#### Vincolo Paesaggistico

L'intervento ricade in zona soggetta a Vincolo Paesaggistico di cui:

All'art. 142 del D.Lgs 42/04, lettera c) i fiumi, i torrenti, i corsi d'acqua

#### Idrogeologico

L'area di intervento è compresa in area soggetta a Vincolo Idrogeologico di cui al R.D. 30/12/1923 n. 3267.

#### Piano di Bacino Sansobbia

Come rilevabile dalla cartografia allegata è interessata la seguente area:

- Pg2 Aree a suscettività MEDIA

Non sono presenti aree con suscettività Pg4 molto alta in frana attiva e Pg3a alta in frana quiescente.

#### Vincolo Idraulico

L'intervento attraversa il Rio Remenone mentre i nuovi sostegni sono posti in parallelismo fuori la fascia di rispetto di 10,00 mt e comunque a distanza tale da non interessare l'alveo del corso d'acqua.

Il Rio Remenone ricadente all'interno del Reticolo Idrografico del Piano di Bacino Sansobbia.

### PIANO URBANISTICO COMUNALE – COMUNE DI STELLA

L'intervento ricade in zona E2 Zone agricole tradizionali – Art. 19 delle NTA

### PIANO URBANISTICO COMUNALE – COMUNE DI CELLE LIGURE

L'intervento ricade in zona ER "Parti del territorio destinate ad uso agricolo ed al presidio ambientale parzialmente edificate" – Art. 60 delle NDC

Dato il quadro normativo l'intervento in oggetto risulta essere pienamente ammissibile per la normativa riguardante il comune di Stella.  
Per quanto concerne il comune di Celle Ligure, l'intervento risulta ammissibile ai sensi dell'art. 34 in quanto trattasi di modifica di linea esistente.

Dato quanto sopra, l'intervento risulta essere ammissibile.

#### PIANO TERRITORIALE DI COORDINAMENTO PAESISTICO

Assetto Geomorfologico

MO-B Modificabilità di tipo B



Assetto Insediativo

IS MA Insediamenti sparsi, Mantenimento

Assetto Vegetazionale

COL-ISS-MA Colture, insediamenti sparsi serre, Mantenimento

L'opera prevista non incide negli assetti e risulta ammissibile.

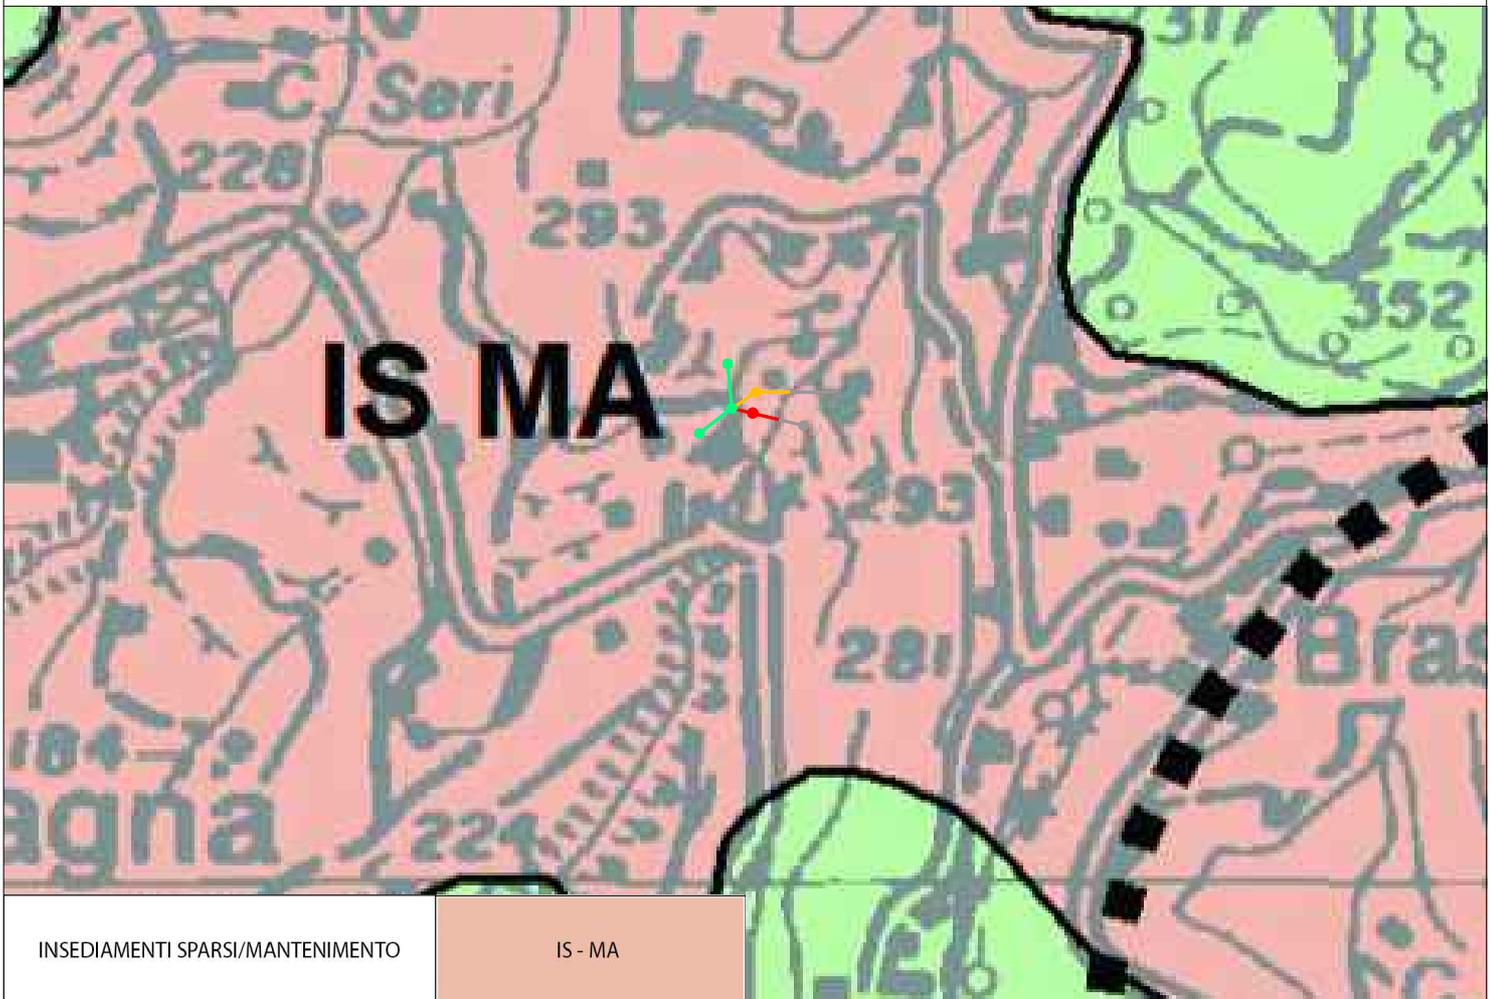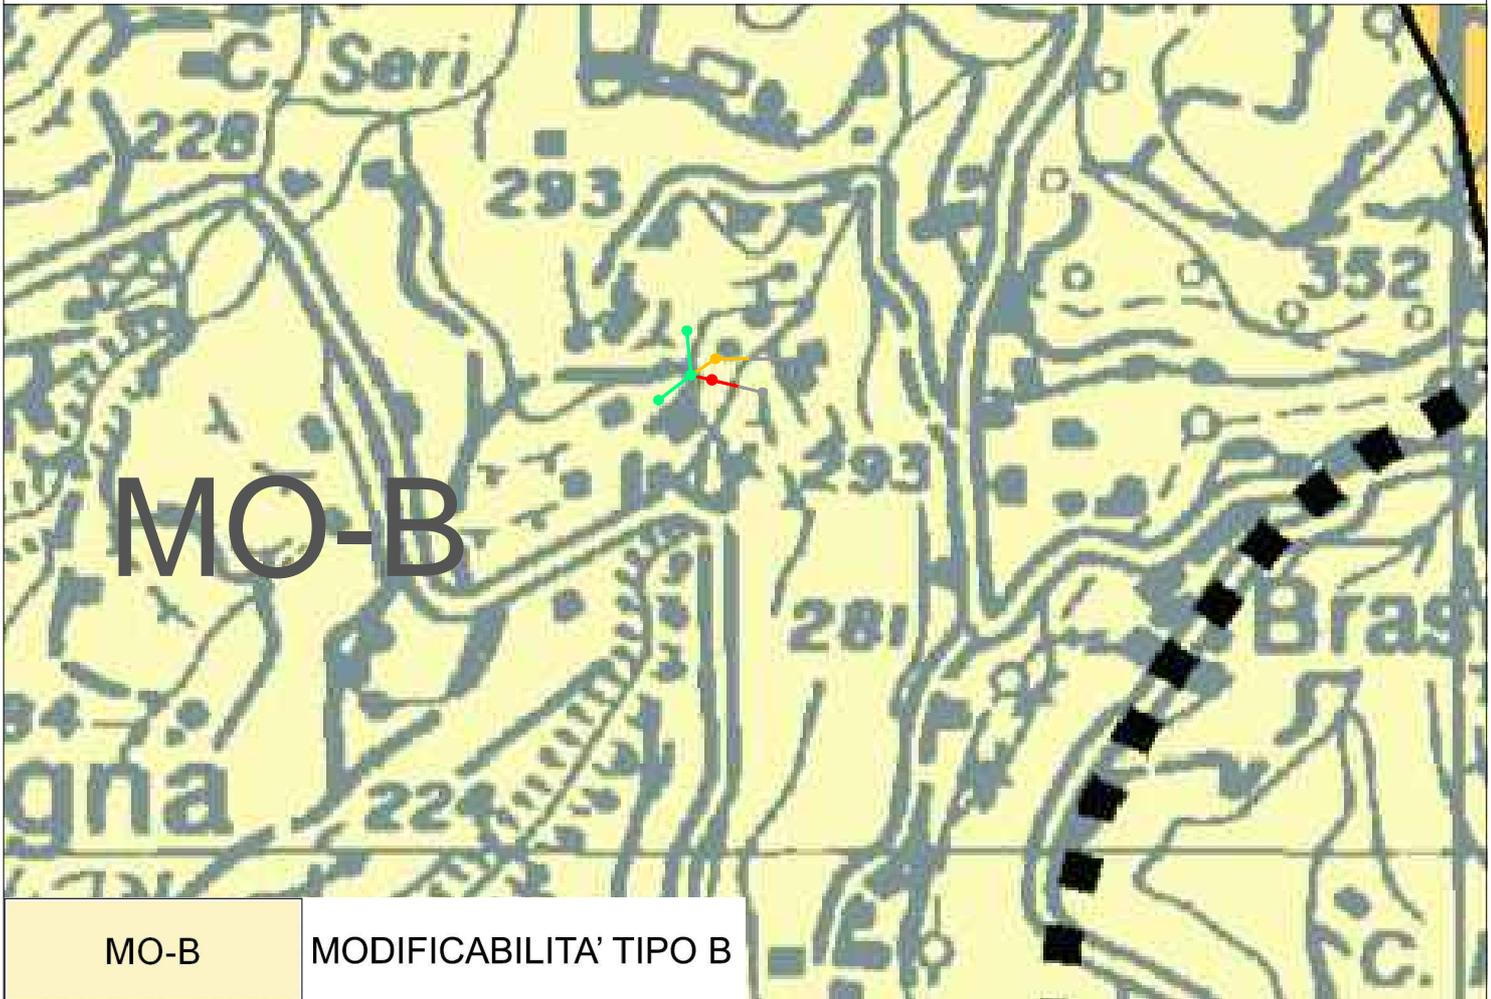




# COL-ISS-MA


COLTURE/INSEDIAMENTI SPARSI SERRE/  
MANTENIMENTO

COL-ISS-MA





- Nuova Linea aerea
- Nuovo sostegno
- Linea aerea da sostituire
- Linea aerea esistente
- Sostegno esistente
- Sostegno da rimuovere

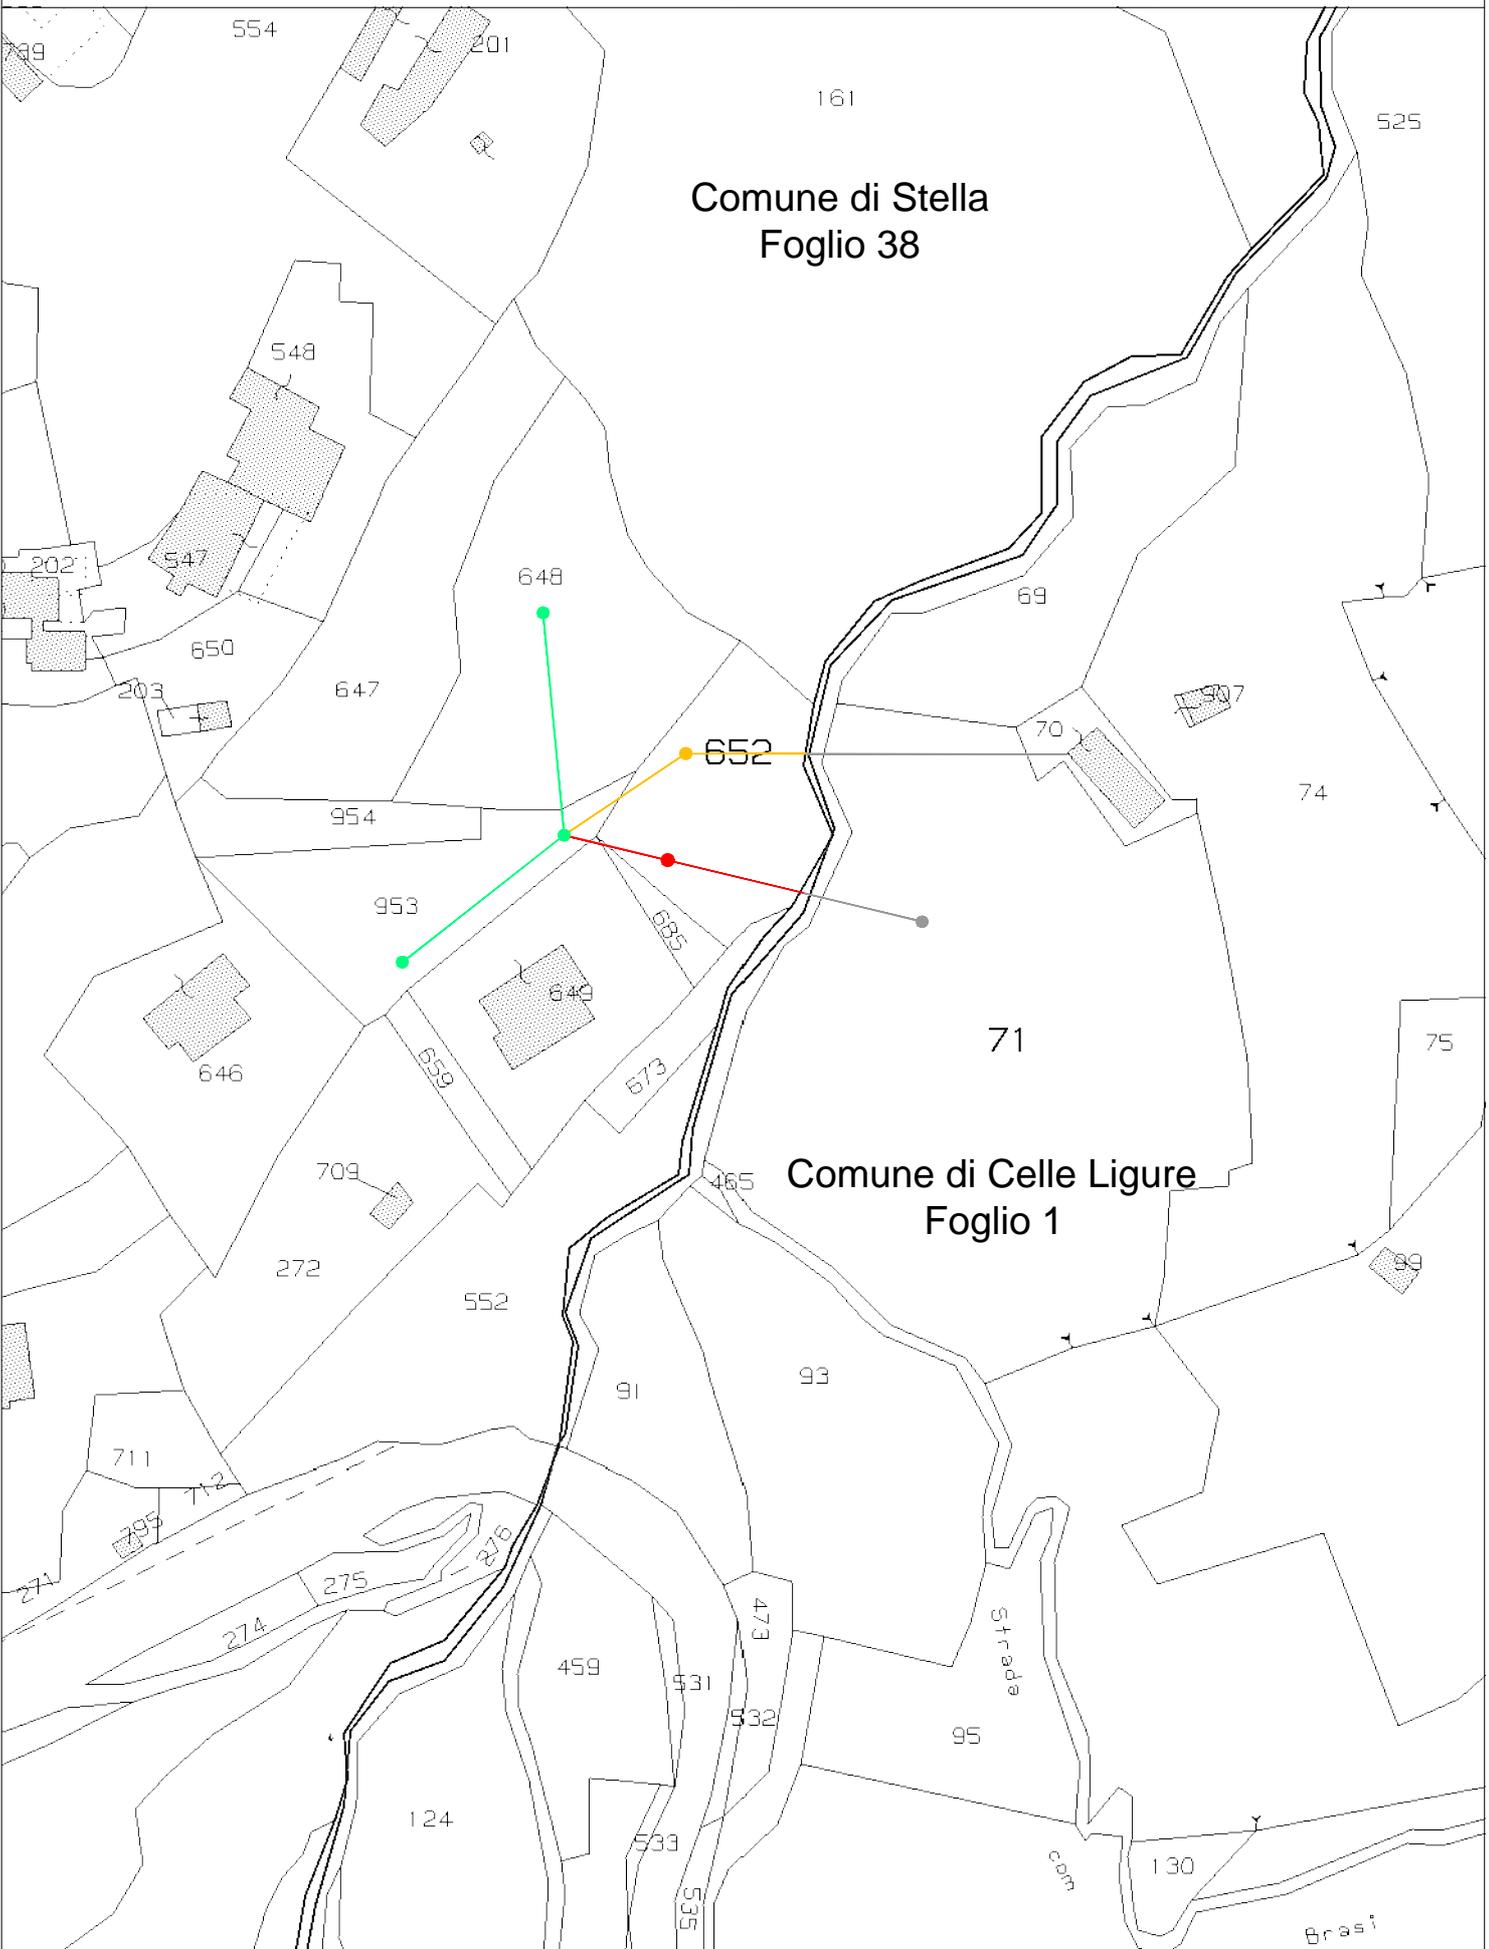

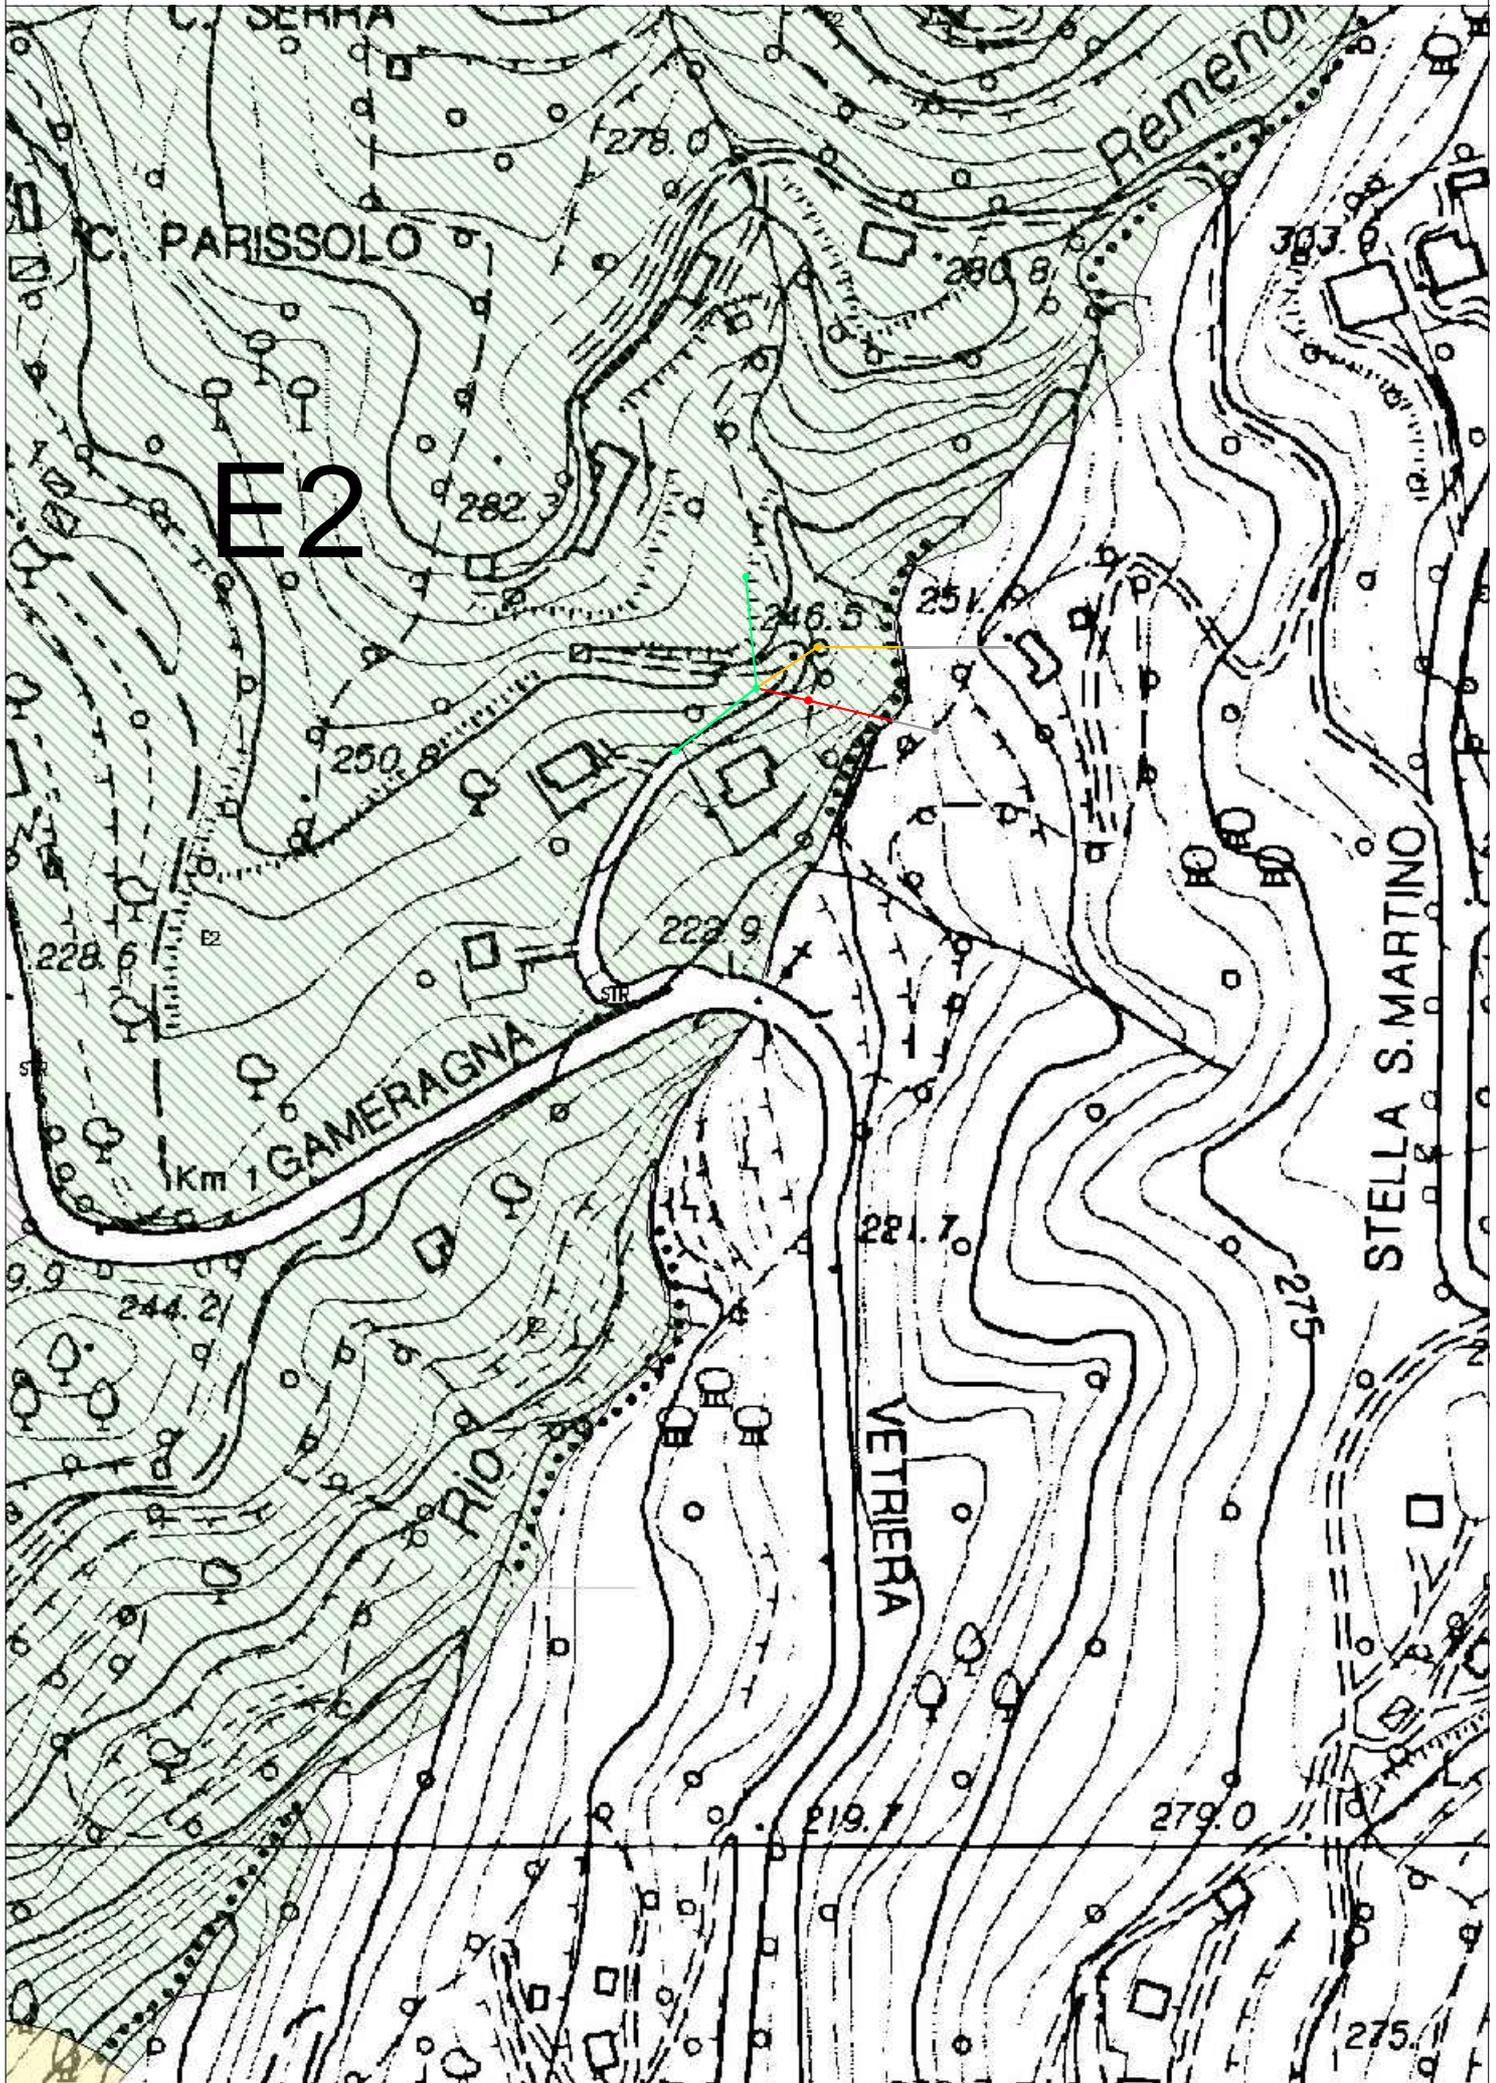

- Nuova Linea aerea
- Nuovo sostegno
- Linea aerea da sostituire
- Linea aerea esistente
- Sostegno esistente
- Sostegno da rimuovere

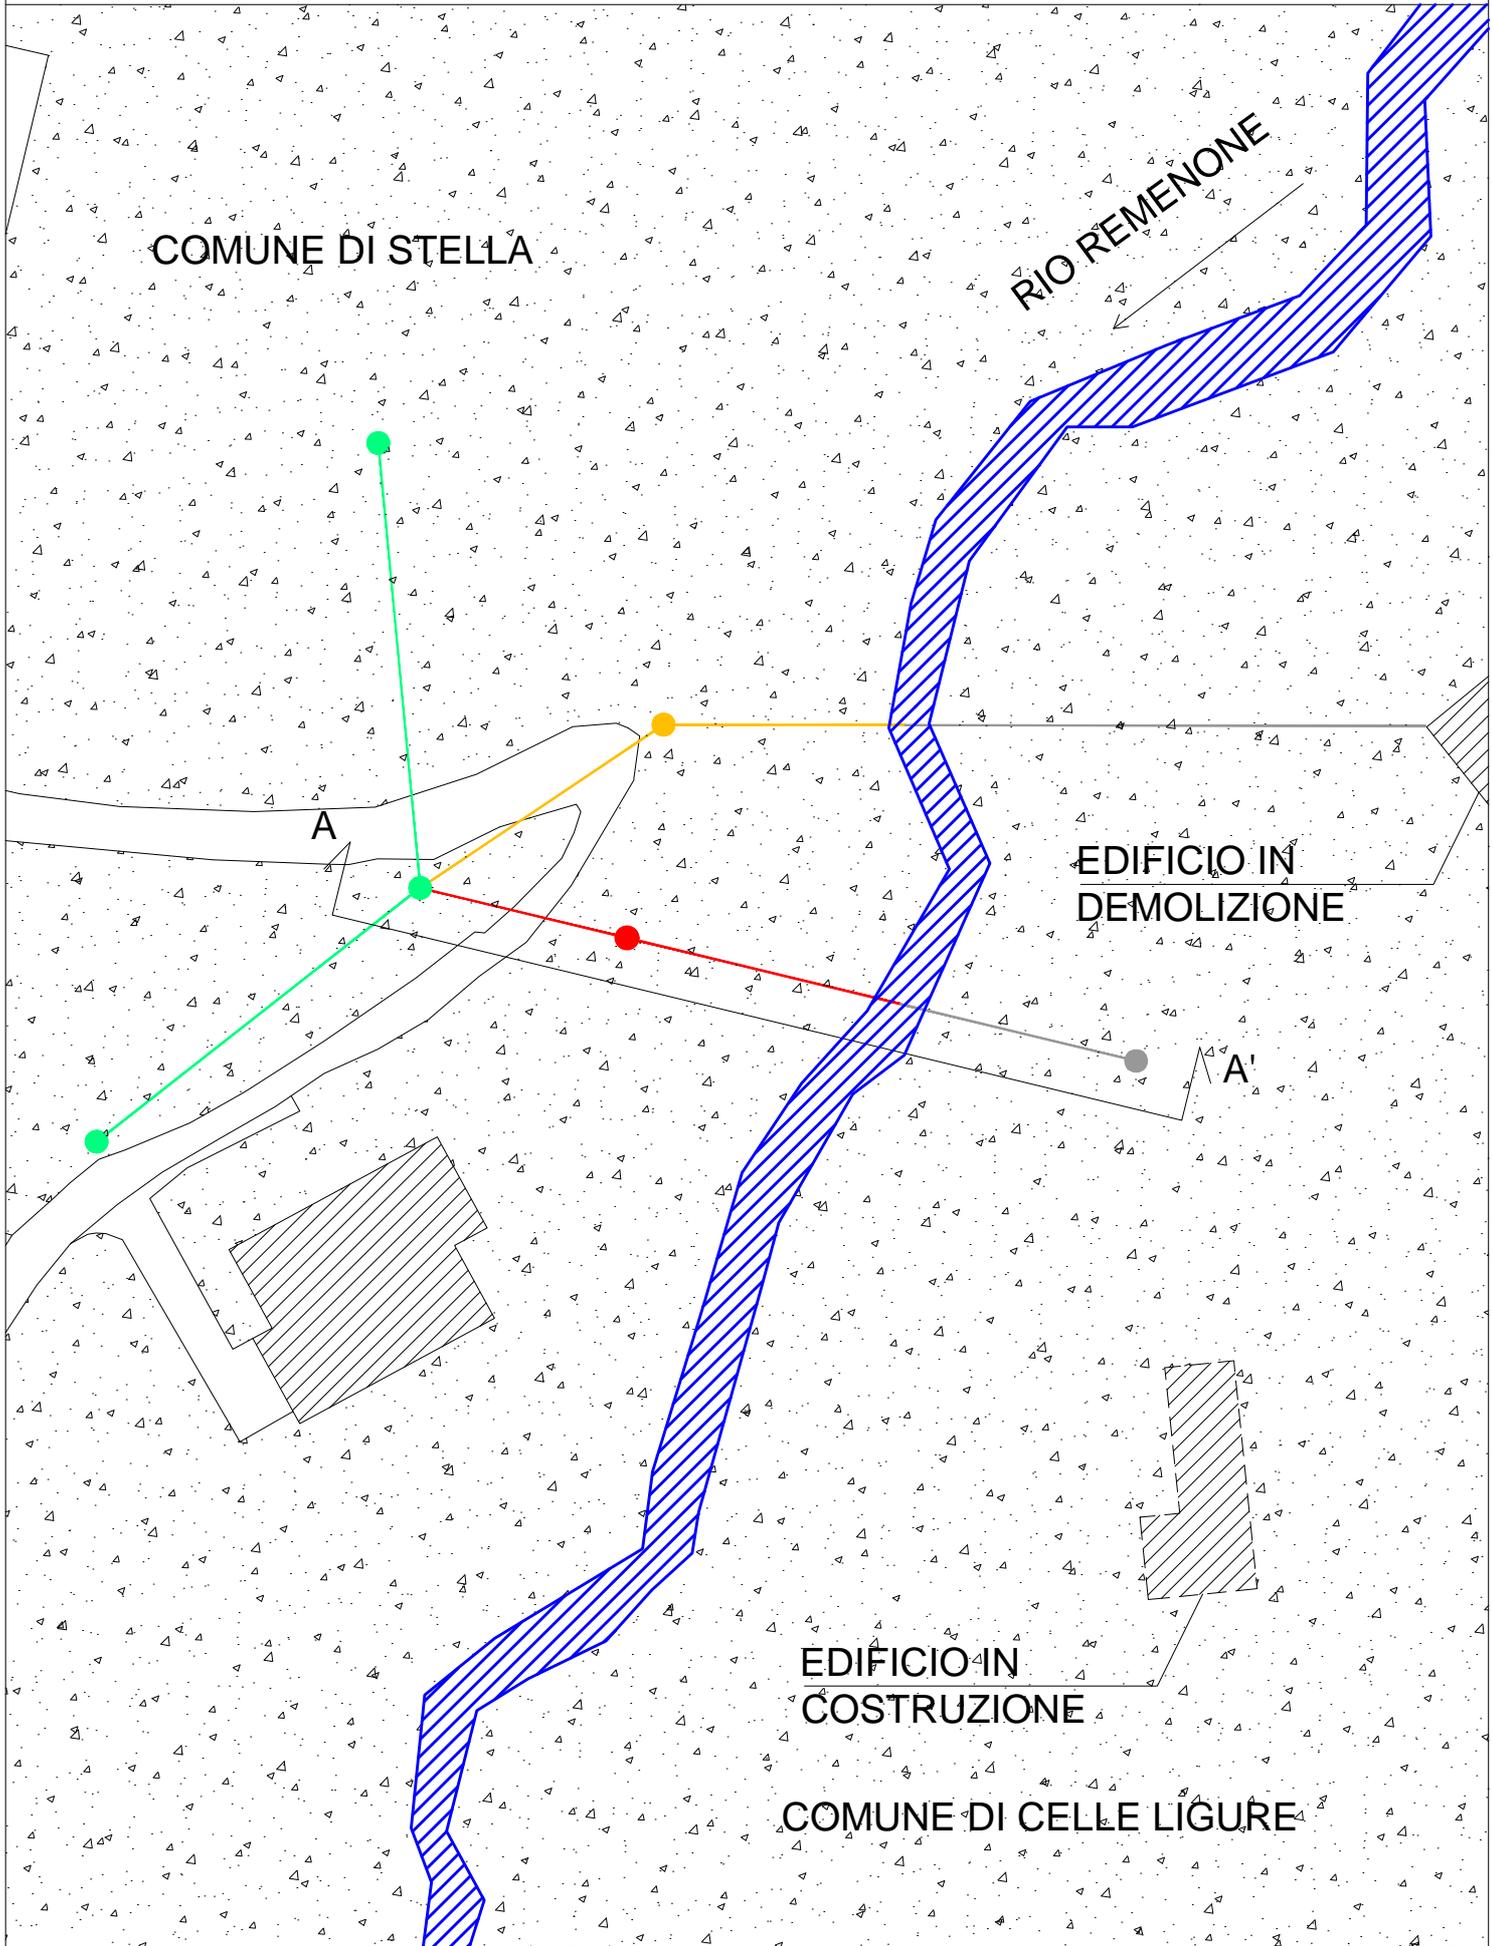


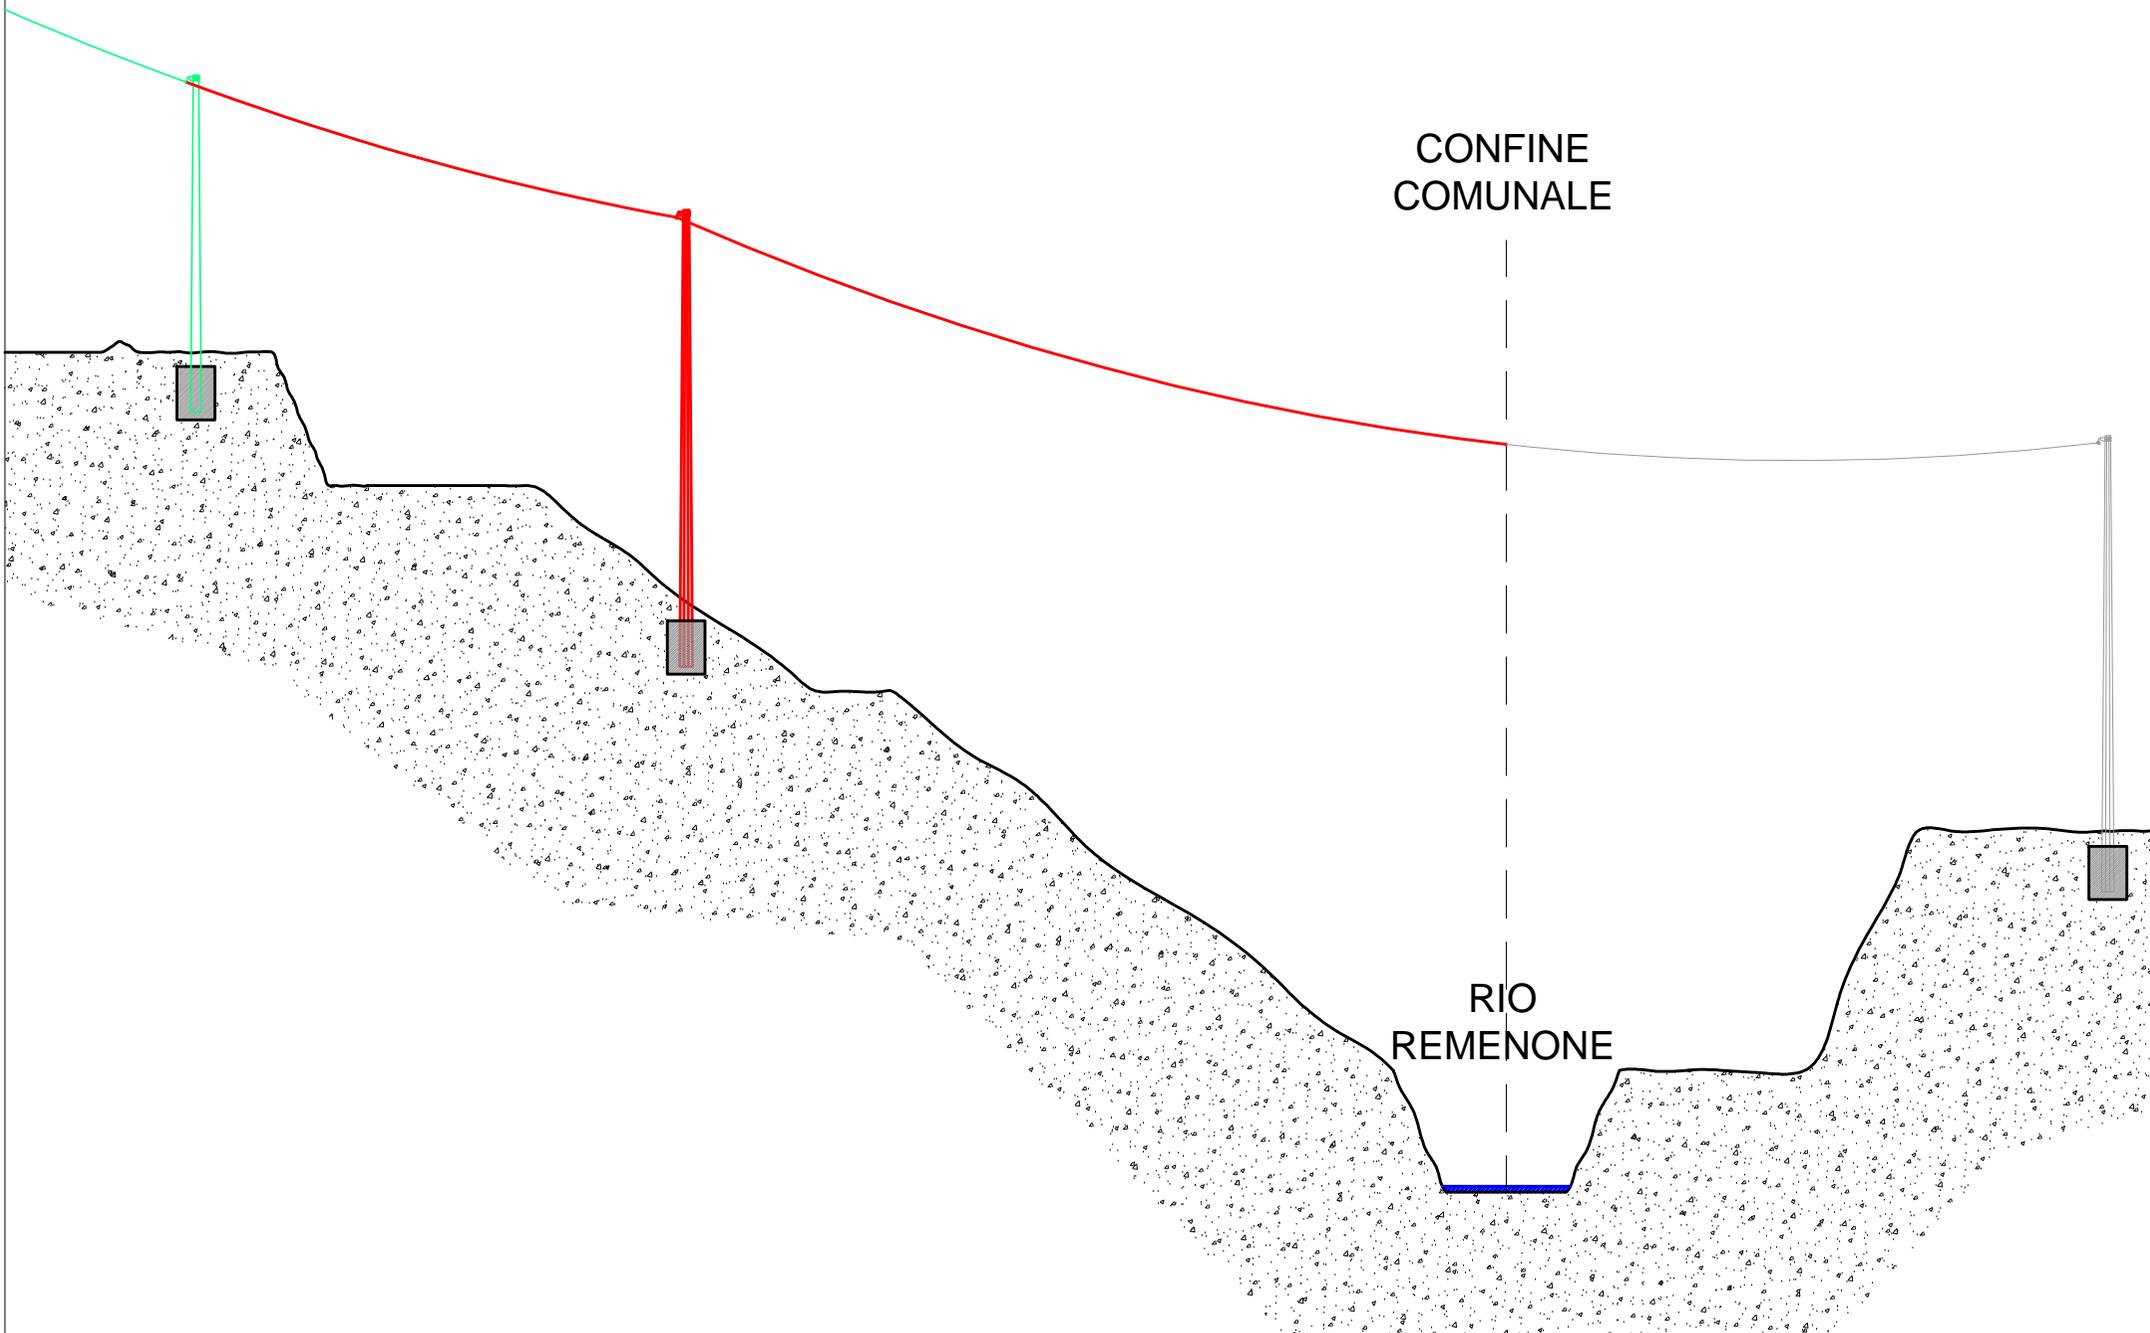

CONFINE  
COMUNALE

RIO  
REMENONE


NUOVO SOSTEGNO  
TIPO 12/D

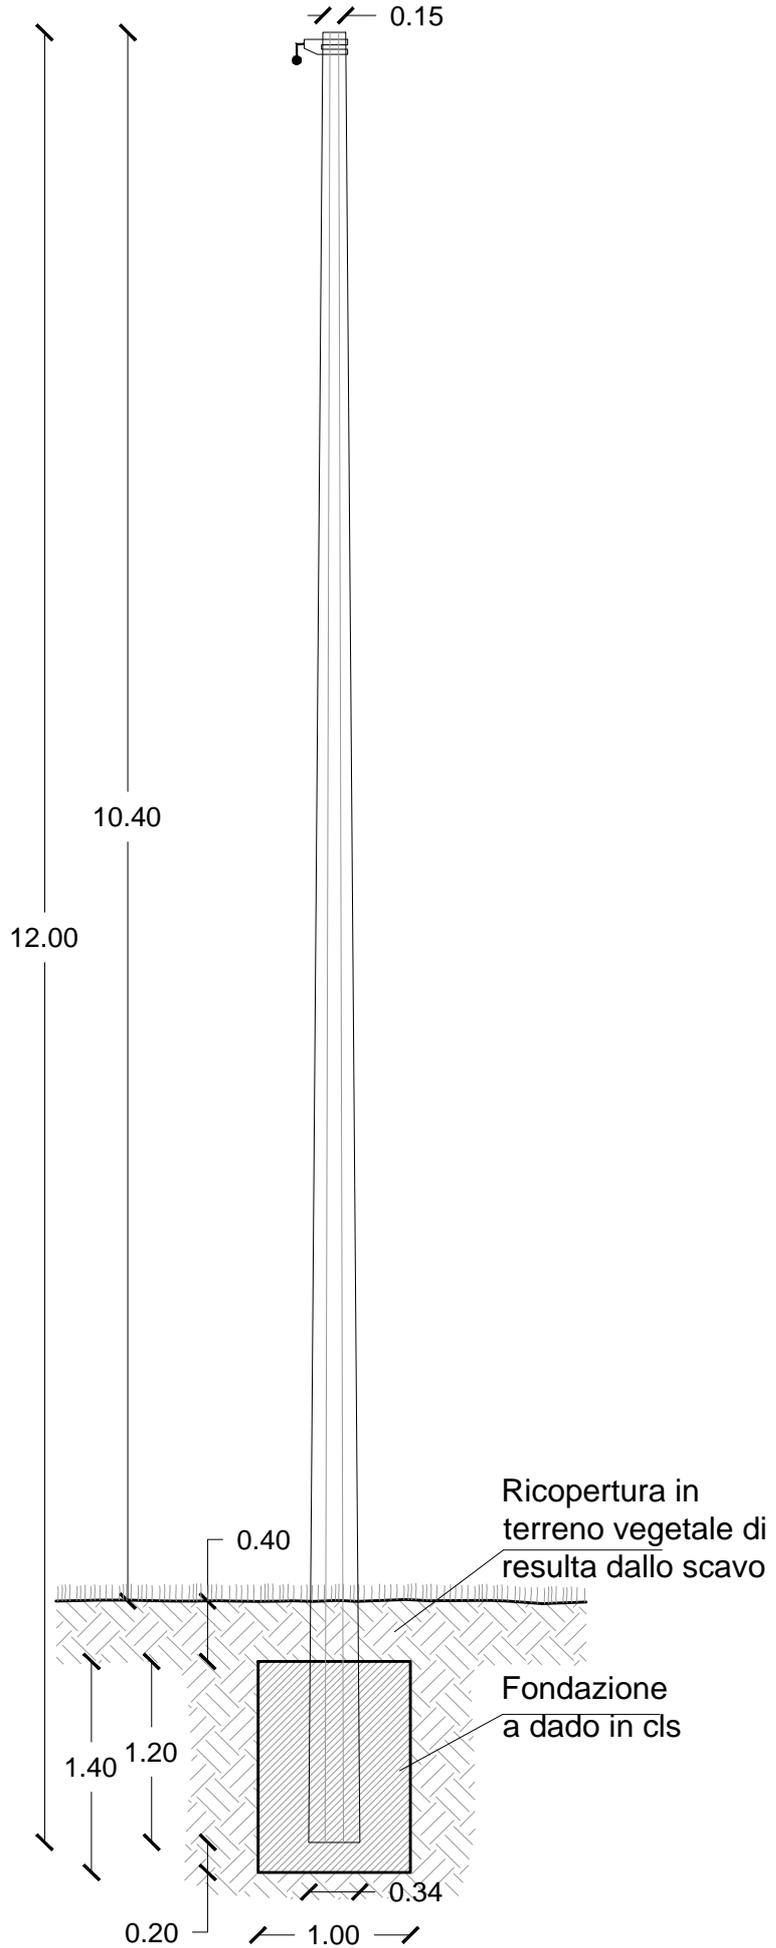

# PLANIMETRIA PUNTI DI SCATTO

scala 1:1.000

- Nuova Linea aerea
- Nuovo sostegno
- Linea aerea da sostituire
- Linea aerea esistente
- Sostegno esistente
- Sostegno da rimuovere

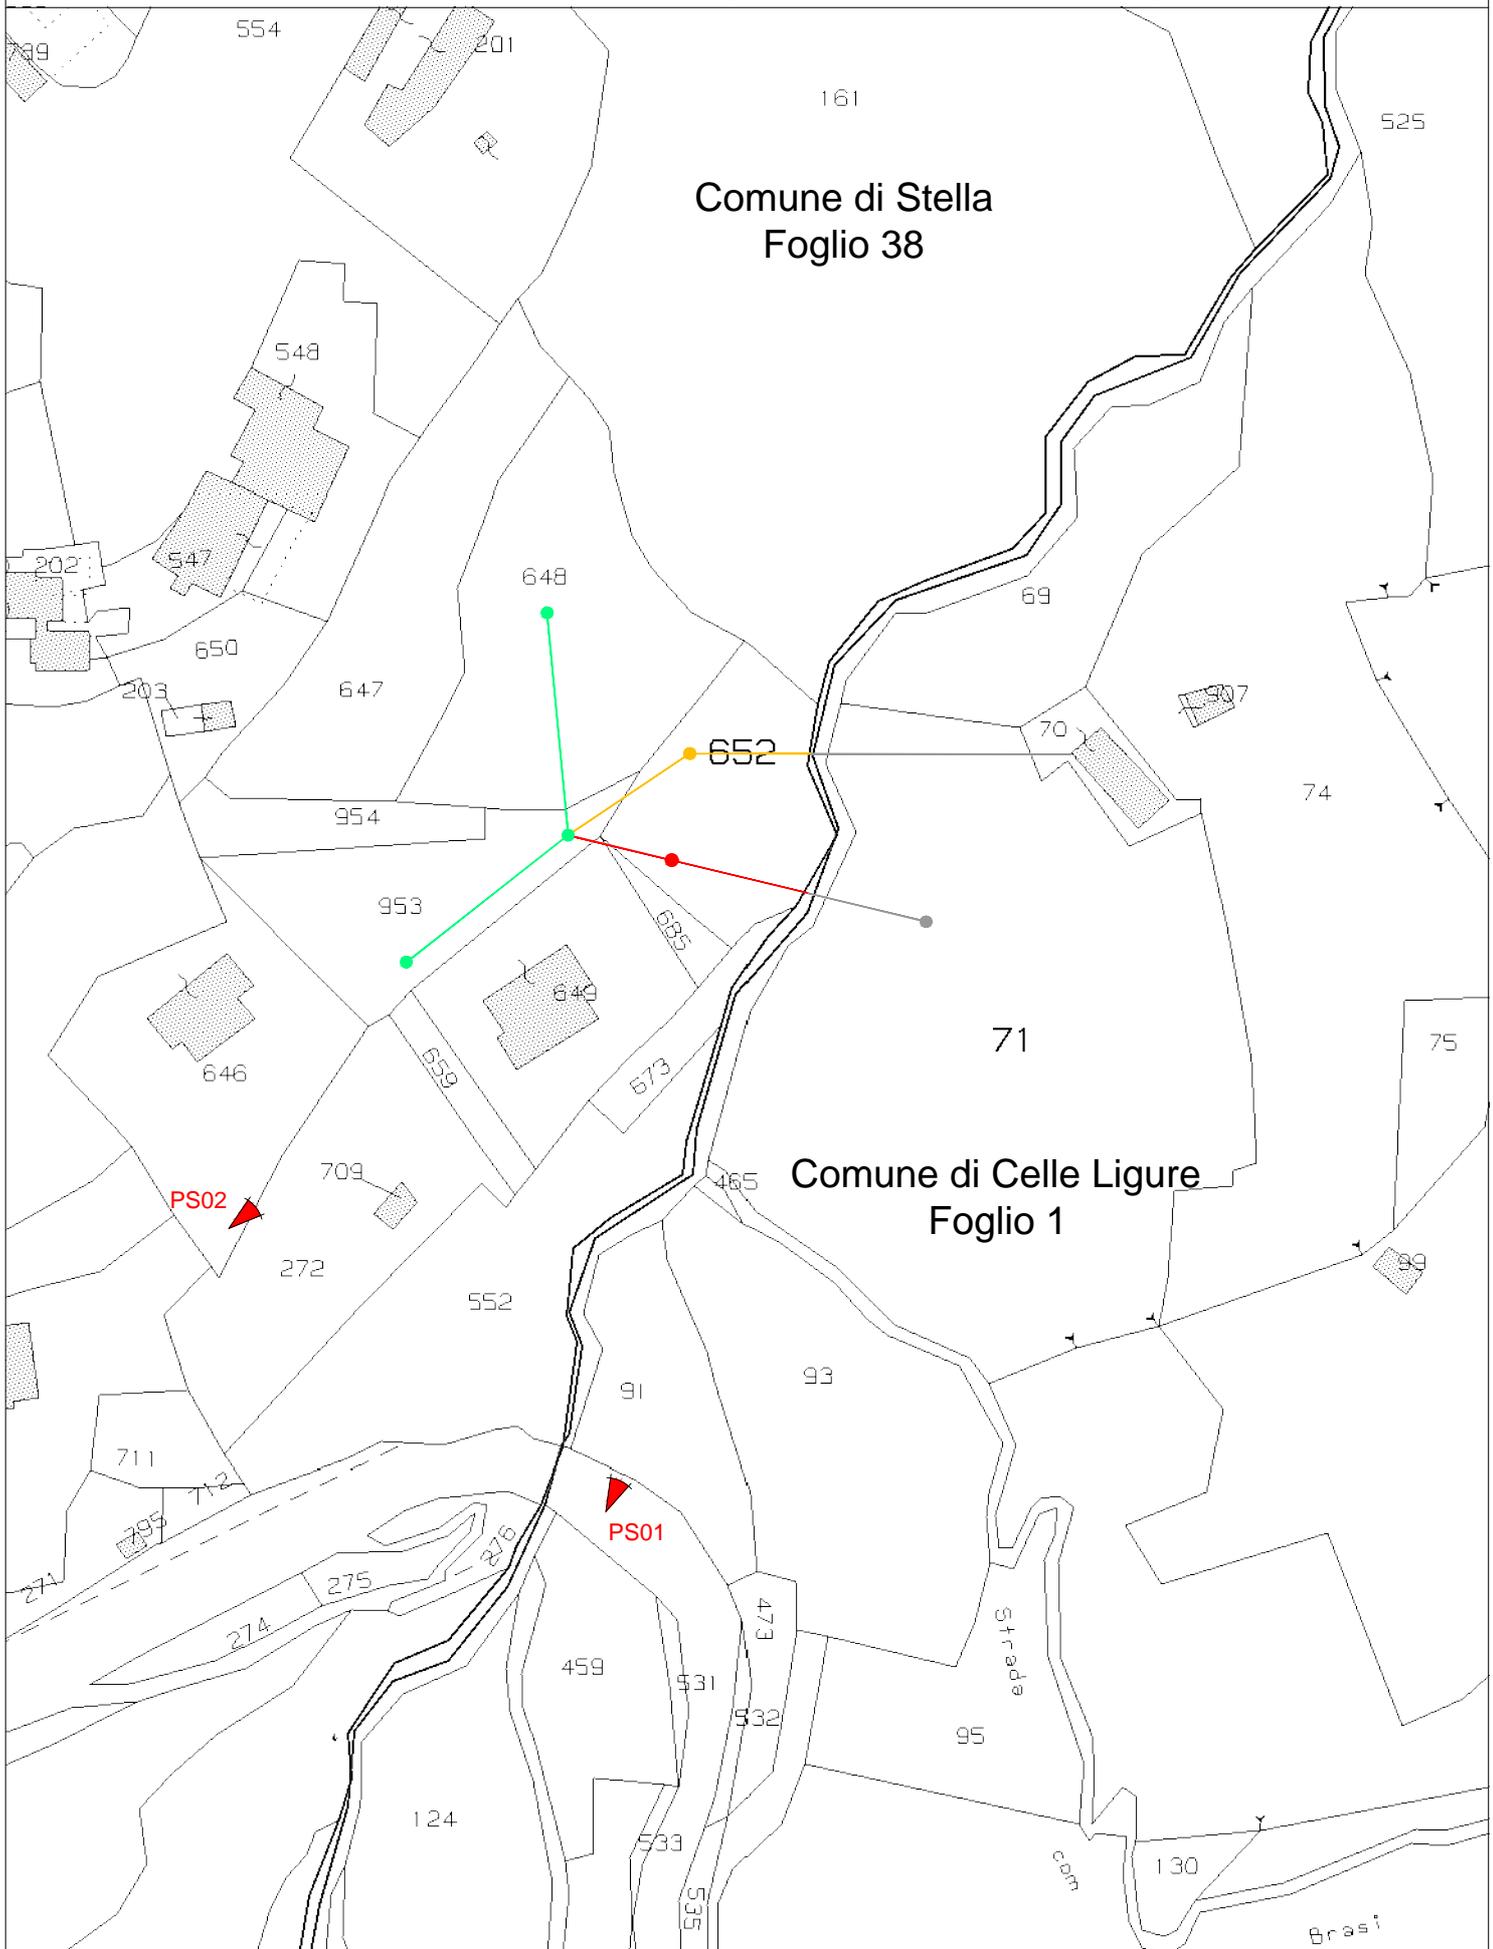





P.S. 02 - STATO MODIFICATO

