


STATO PROGETTO - Scala 1/50 -

PROSPETTO FRONTALE

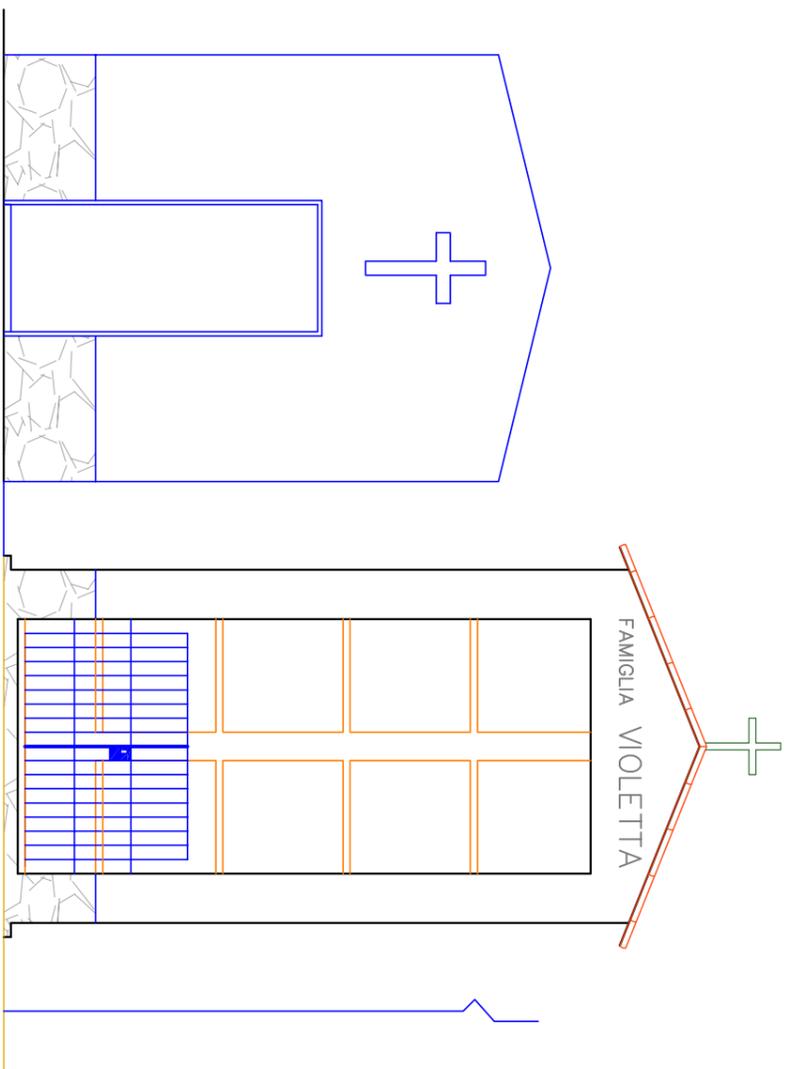

PROSPETTO LATERALE

