


STATO PROGETTO - Scala 1/50 -

SEZIONE A - B

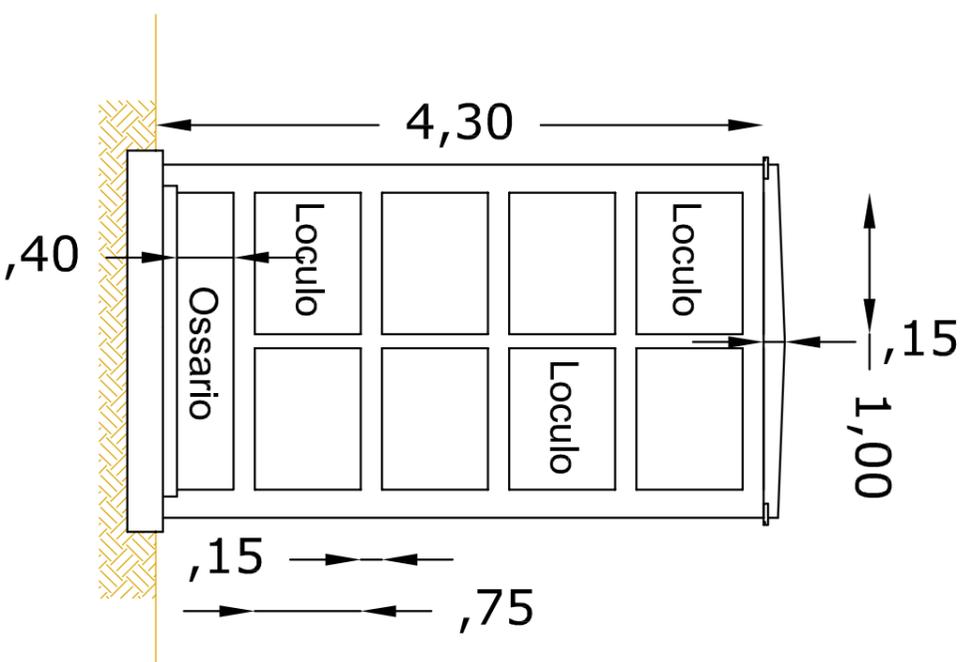

SEZIONE C - D

