



STATO di RAFFRONTO

- Scala 1/50 -

SEZIONE A - B

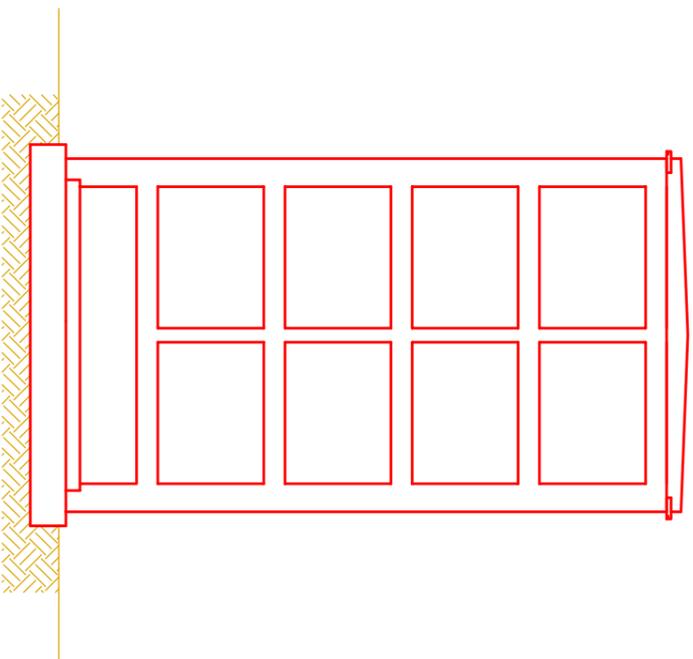

SEZIONE C - D

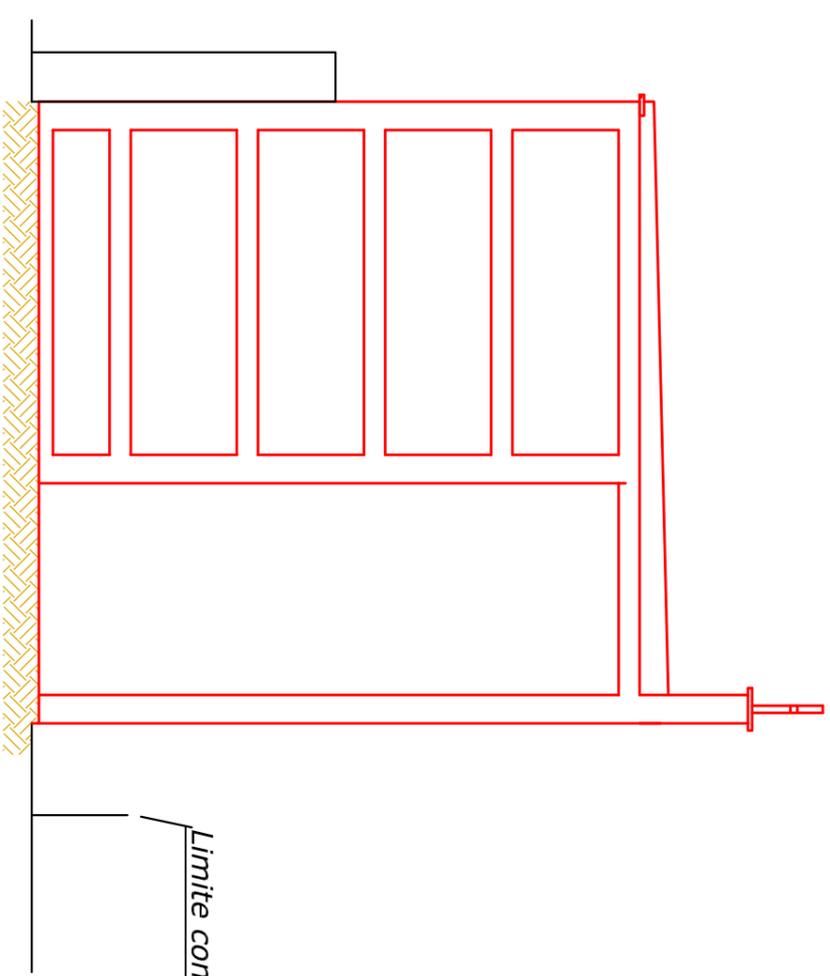

Nuova costruzione