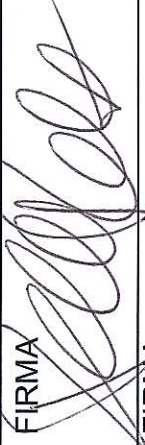


Comune di Stella

Provincia di Savona


OGGETTO :

Intervento per la realizzazione di tettoia aperta per il ricovero degli autoveicoli da realizzarsi in adiacenza al fabbricato principale ed installazione di finestre a tetto per il ricircolo dell'aria nel locale sottotetto non abitabile.
Immobile sito in Comune di Stella, Loc. Castellari civ. 41.
Beni immobili sottoposti a Vincolo Paesaggistico

DESCRIZIONE		Distanze dai confini e dai fabbricati		SCALA 1 / 100	
Formato	Protocollo	Sostituisce la tavola N°	Presentata in data	Revisione N°	
A3		/	/		
TIMBRO		 Studio Tecnico Geom. Roberto Rossello Via U. Rella 3/6 17100 - Savona (SV) Tel. 3490852624 c.f. RSSRRT80R16I480V - p.i. 01321410092		TAVOLA	
IL TECNICO		FIRMA		INQUADRAMENTO CATASTALE	
Geom Roberto Rossello				Foglio : 20	
I COMMITTENTI		FIRMA		Mappale : 957	
Falco Mirko				Sub. : 1 - 2	
Atzeni Sonia					

APPROVATO		DATA	
		30 MAG 2018	
		ANNOTAZIONI	
		DISEGNI, CALCOLI, SPECIFICHE E QUALSIASI ALTRA INFORMAZIONE CONTENUTA IN QUESTO DOCUMENTO E' DI PROPRIETA' DEL GEOM. ROBERTO ROSSELLO. AL RICEVIMENTO DI QUESTO DOCUMENTO IL GEOM. ROBERTO ROSSELLO DIFFIDA DI RIPRODURLO INTERAMENTE O PARZIALMENTE E/O RIVELARNE IL CONTENUTO. FATTA ECCEZIONE PER LE PERSONE DEL VS. ENTE CUI NECESSITI PRENDERNE VISIONE	

PLANIMETRIA GENERALE DISTANZE DAI CONFINI

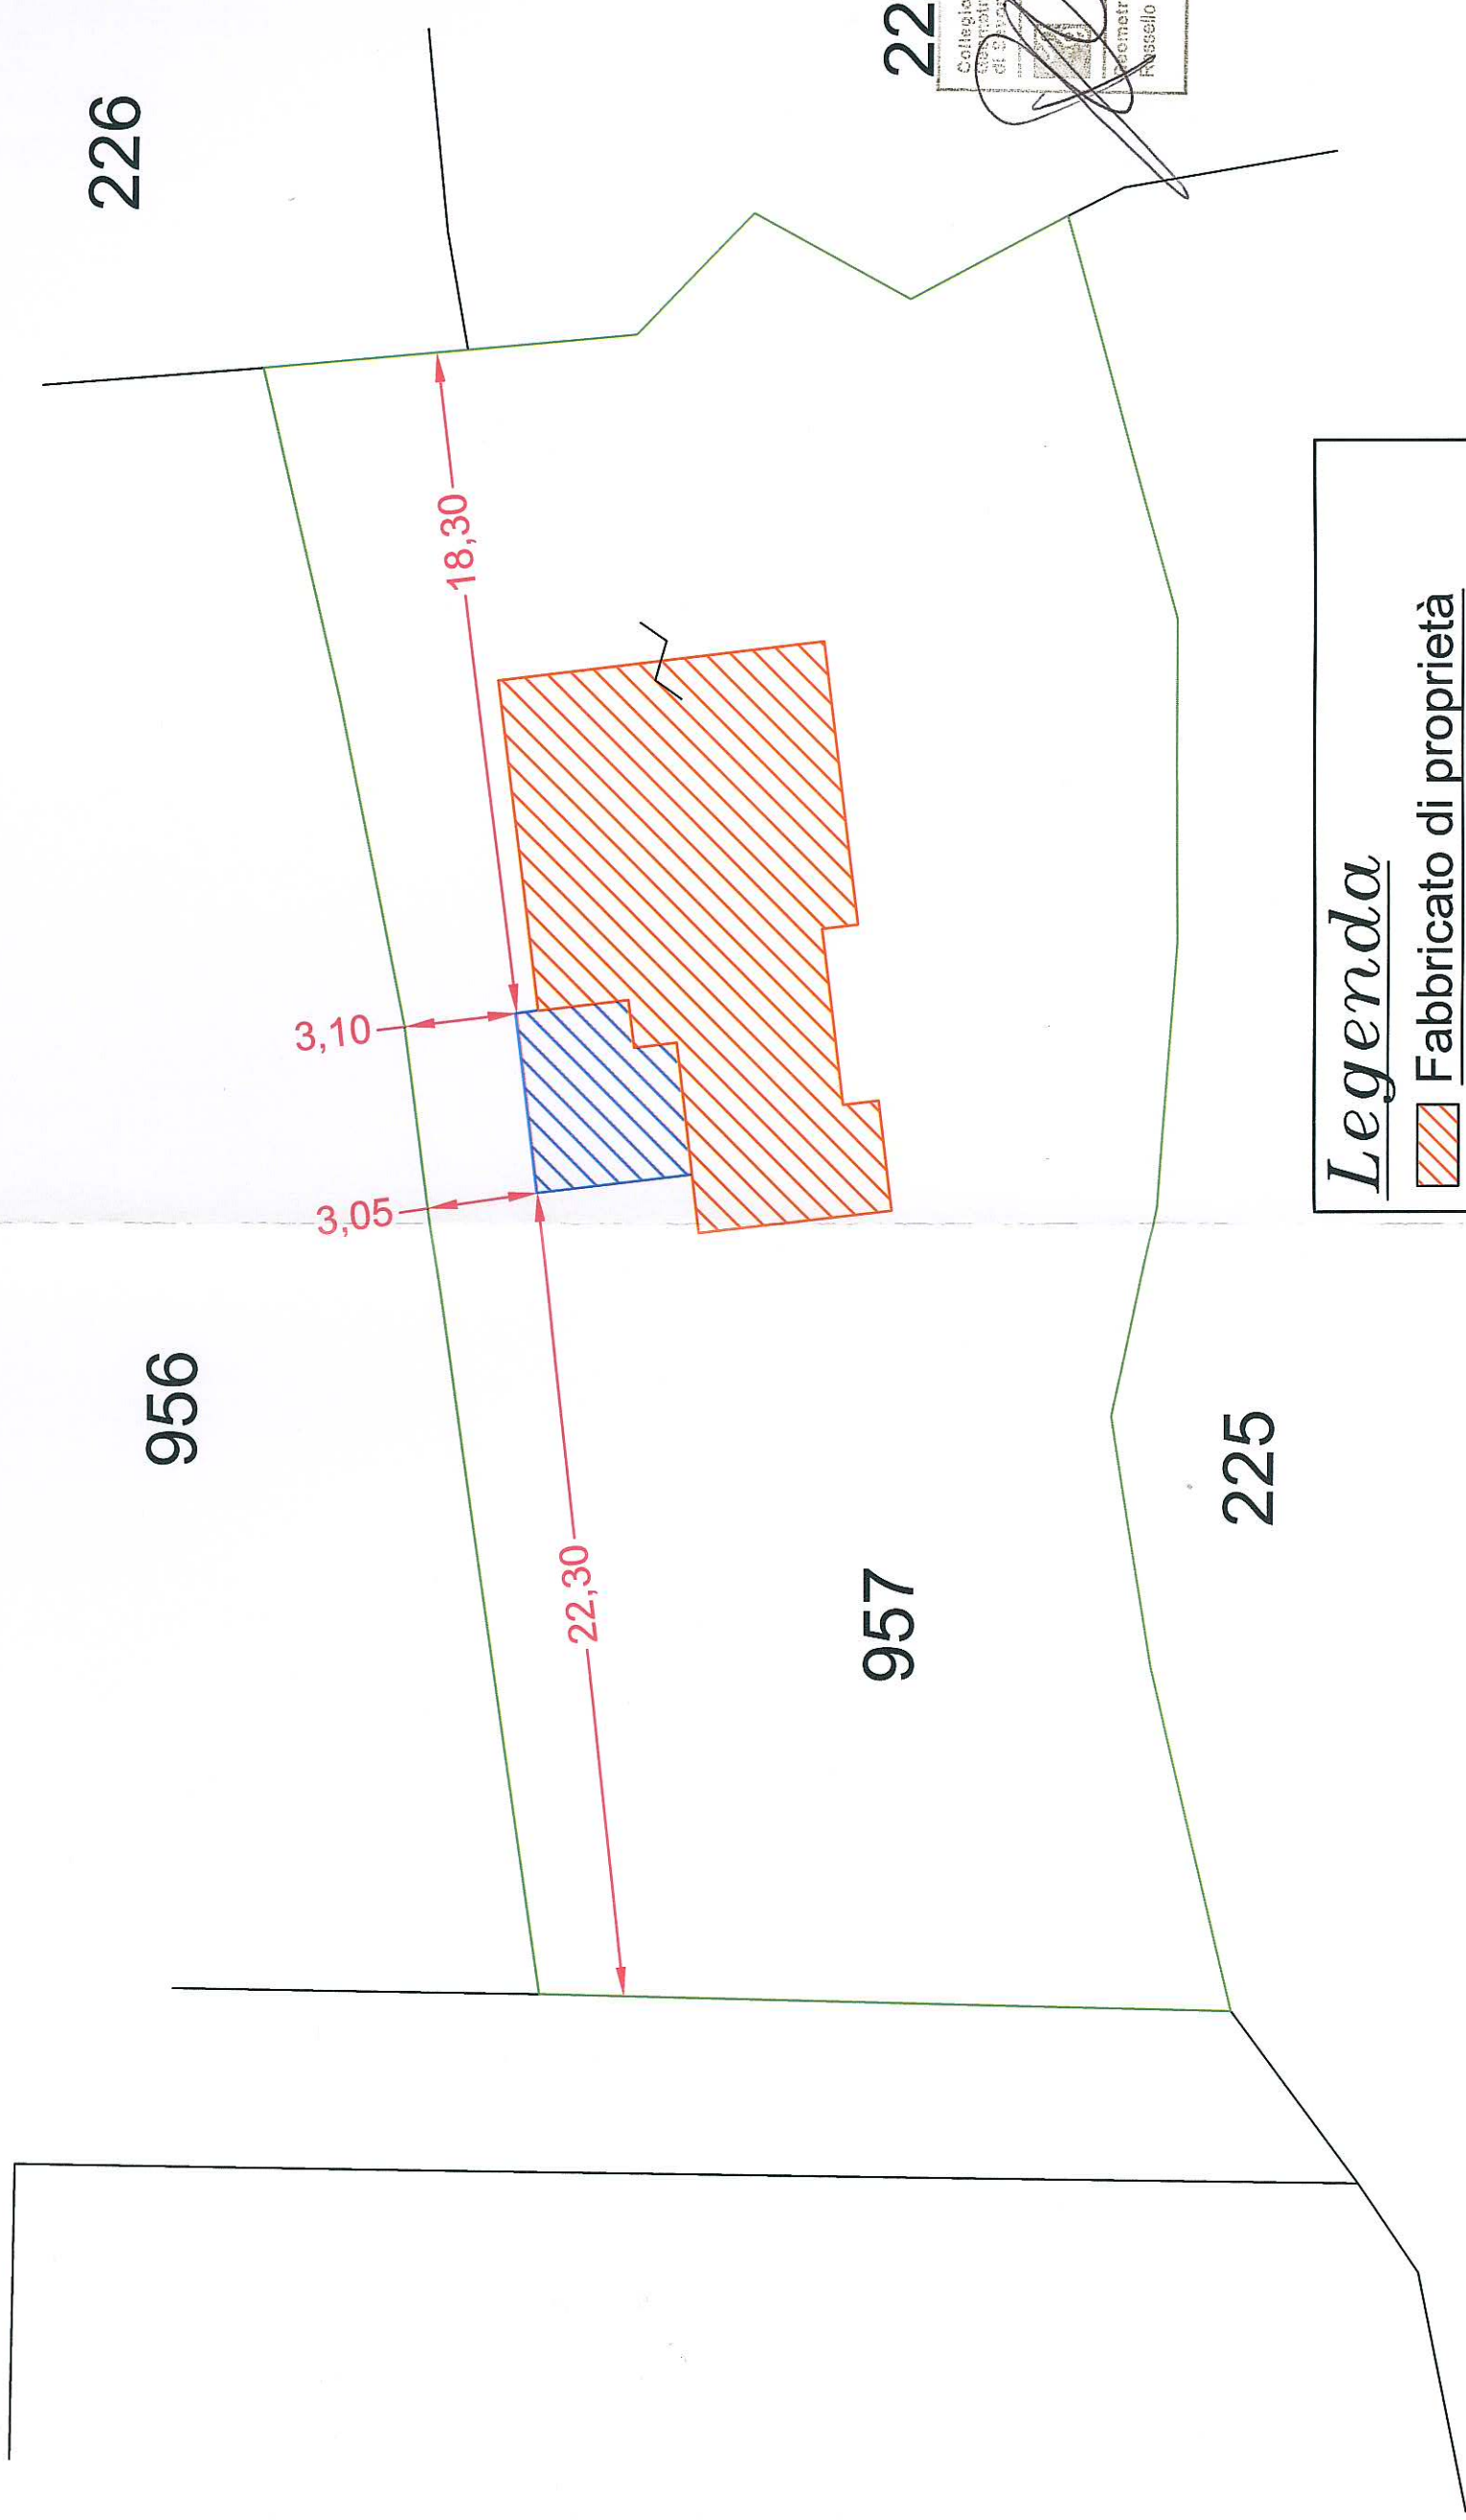


- Scala 1/200 -

Legenda

	Fabbricato di proprietà
	Tettoia in progetto
	Confine di proprietà

NORD

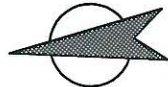

228



226

956

957

225