




SEZIONE AA  
STATO ATTUALE

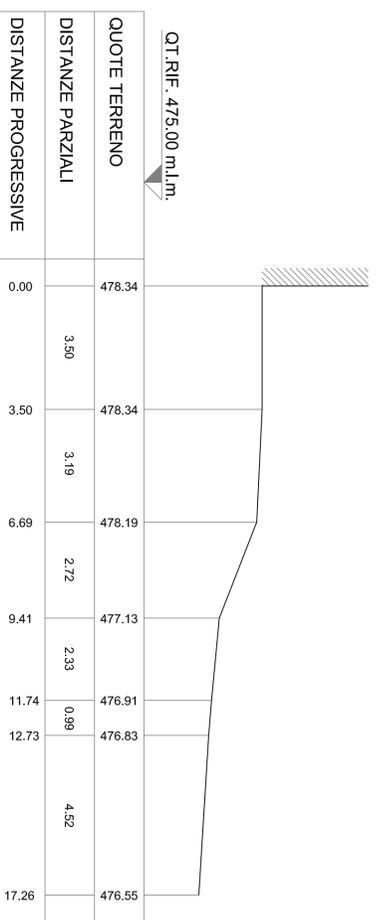


SEZIONE AA  
STATO DI PROGETTO

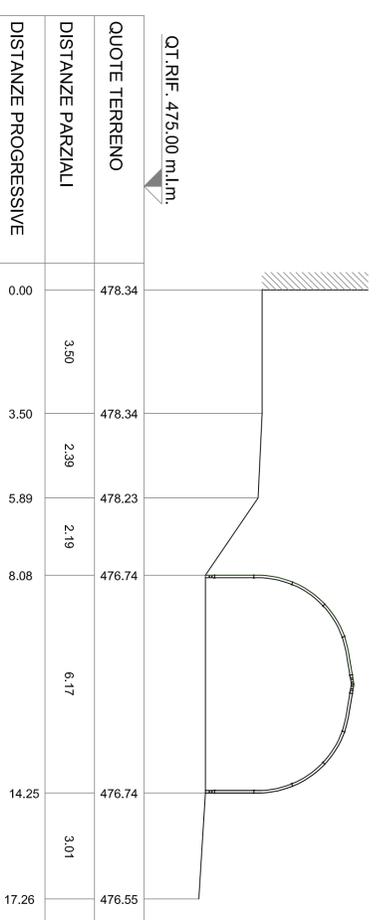


SEZIONE AA  
RAFFRONTO

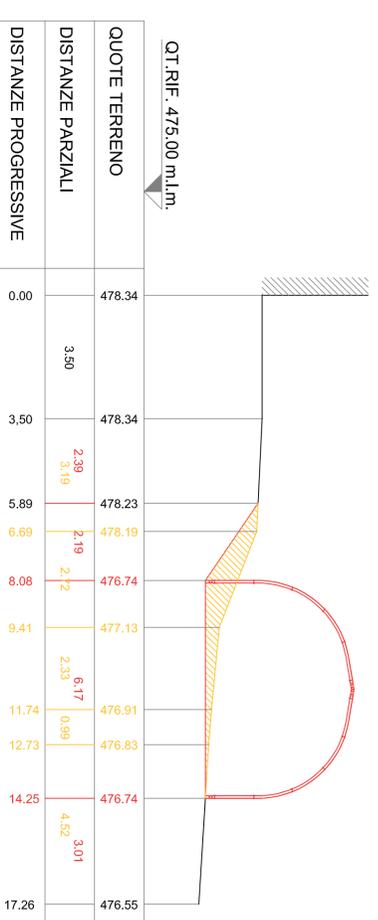


SEZIONE BB  
STATO ATTUALE

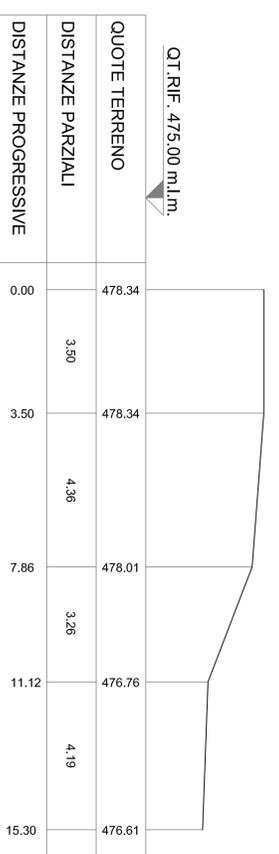


SEZIONE BB  
STATO DI PROGETTO

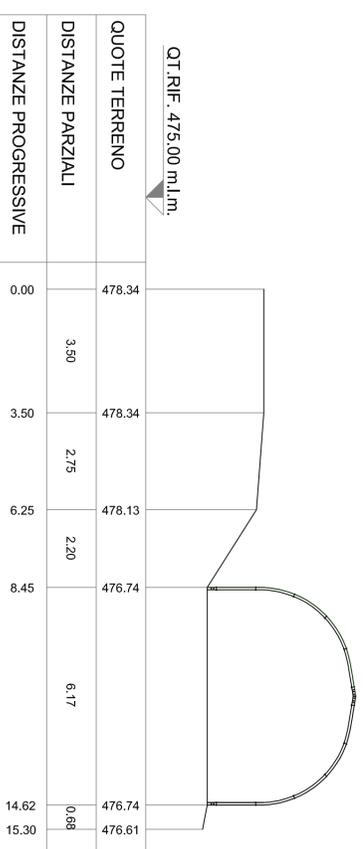


SEZIONE BB  
RAFFRONTO

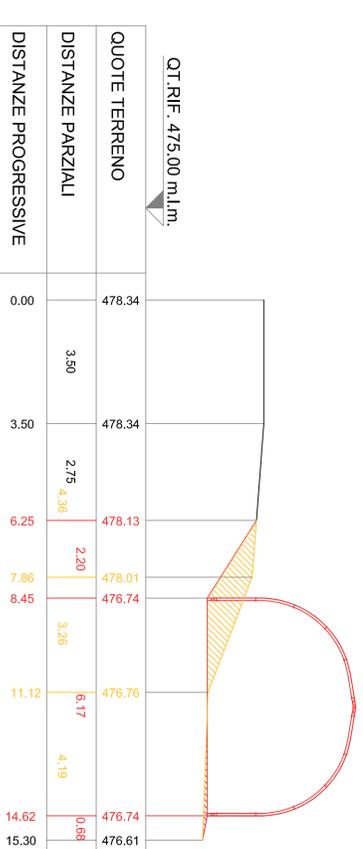


SEZIONE  
TIPO

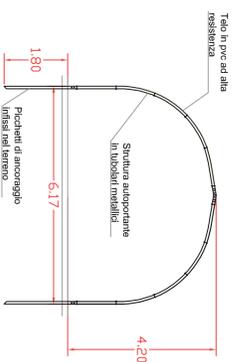


PROSPETTO  
FRONTALE

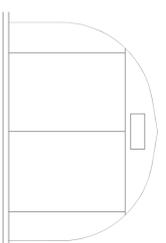


PROSPETTO  
FRONTALE

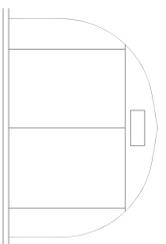


PROSPETTO  
LATERALE

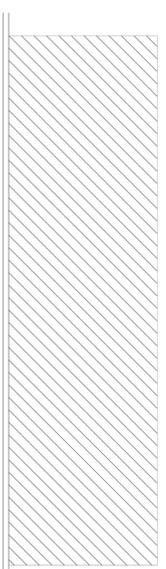

PLANIMETRIA STRUTTURA  
AUTOPORTANTE

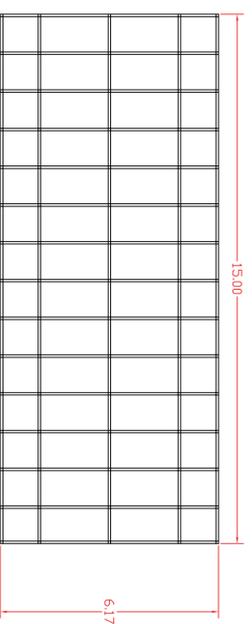

PLANIMETRIA COPERTURA

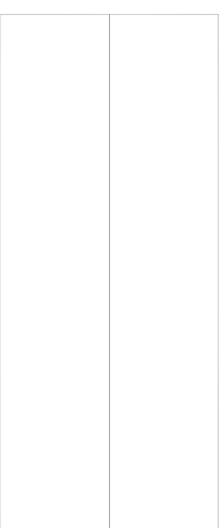

 COSTRUZIONI  
 DEMOLIZIONI

Geom. Rovello Davide  
STUDIO TECNICO - Loc. Alcardi 2 - 17046 SASSELLO (SV)  
**COMUNE DI STELLA**

COMMITTENTE:  
Azienda Agricola Gernmi Alessandro

DATA: Luglio 2020

PROGETTO:  
Installazione di lenostuttura amovibile  
Faz. San Bernardo Loc. Campi snc - Fg. 20 map. 1333 e 1394

SCALA: 1:100

OGGETTO:  
Sezioni stato attuale, progetto, raffronto  
Schema progettuale lenostuttura

TAVOLA

PROGETTISTA:  
Geom. Rovello Davide

DIRETTORE LAVORI:  
Geom. Rovello Davide