



[illegible][illegible]

Data	Scala
APRILE 2021	1:100
Tavola	
01	


PROSPETTO EST

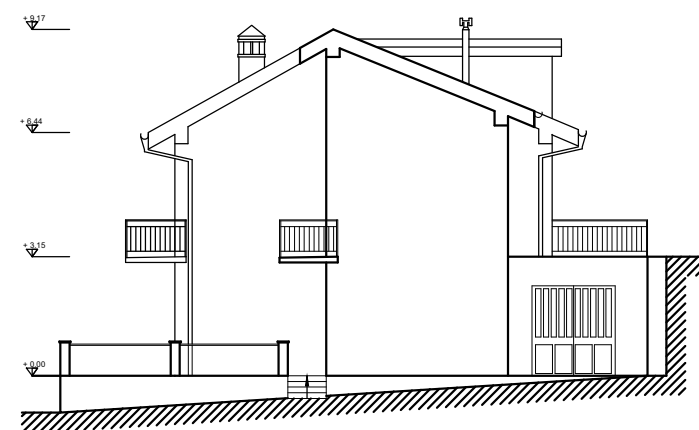


PROSPETTO SUD

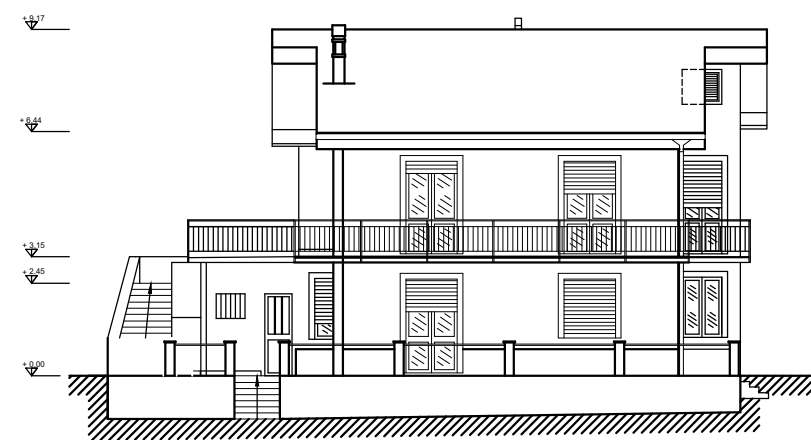

PROSPETTO NORD

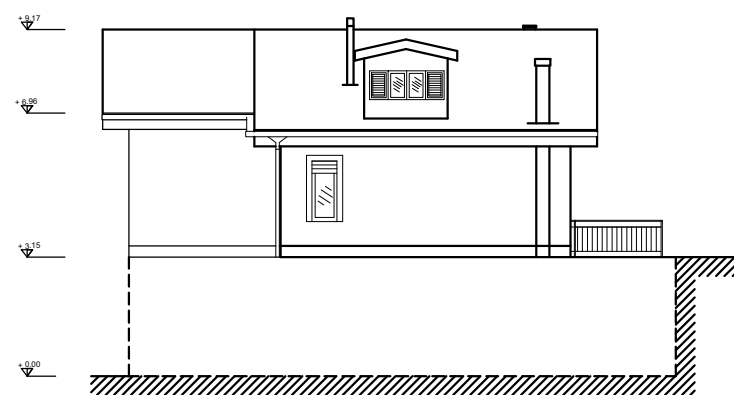

PROSPETTO OVEST

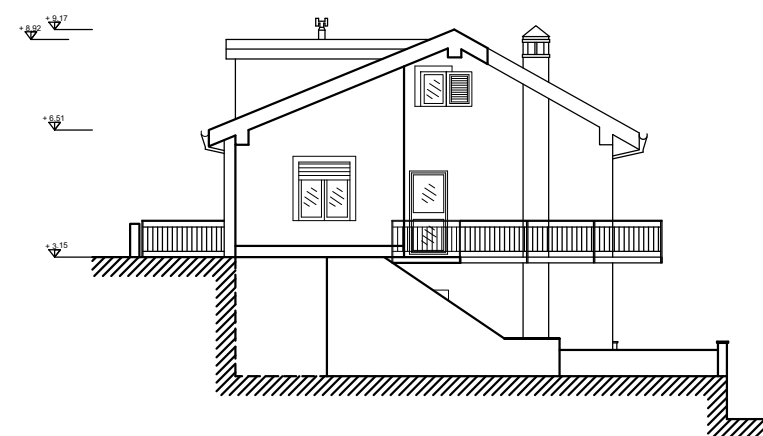

Progettista
Geom. Giada Cristofalo
Via E. Torralba 8/19 - 01125 GROSSETO
Tel. 0564 304012/1200
e-mail: cristofalo.giada@gmail.com

Committente
Grasso Emilio
Via Repubblica 24/21 - 01125 GROSSETO

Località
COMUNE DI STELLA
LOCALITÀ CONTRADA CIMCO 72 (SV)

Oggetto
AUTORIZZAZIONE PAESAGGISTICA
SEMPLIFICATA DPR 31/2017
STATO ATTUALE
PROSPETTO NORD
PROSPETTO SUD
PROSPETTO EST
PROSPETTO OVEST

Data
APRILE 2021
Tavola
02
Scala
1:100