



Planimetria p. terreno

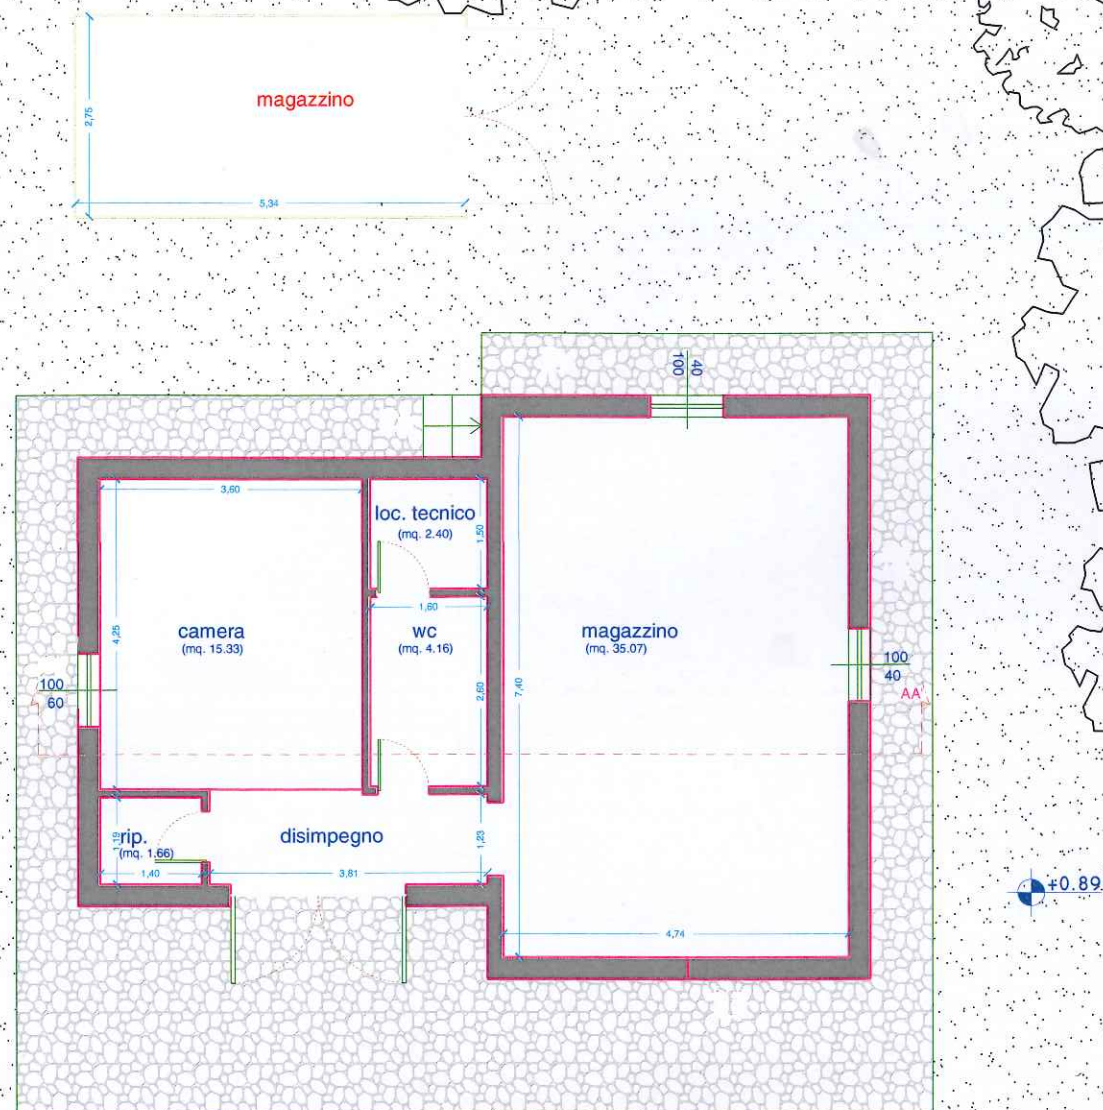

Planimetria p. primo

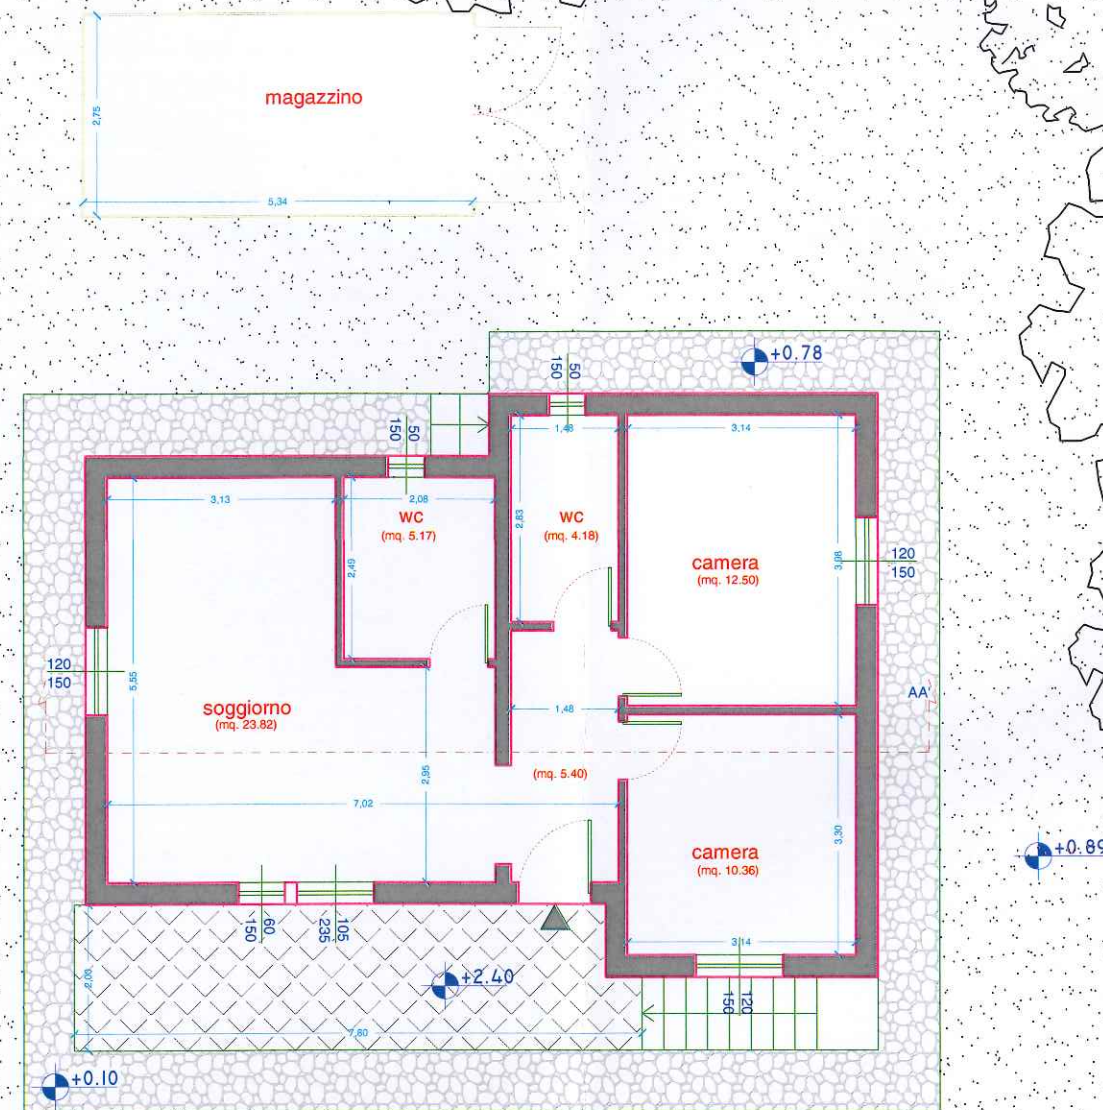

COMUNE DI STALLA

Prot. n° 11769

23 OTT. 2020

Risp. il

Collegio Provinciale
Geometri e Geometri Laureati
di Savona
Iscrizione Albo
N. 1416
Geometra
Baccino Marino

BACCINO & BACCINO
STUDIO TECNICO ASSOCIATO
e-mail: studio.baccino@libero.it P.zza Leon Pancaldo civ. 1/12
P. I.V.A. 01414500098 Tel. 019/8402473 17100 - SAVONA

COMMITTENTE: Sig.ra Alessandra Maiorino


OGGETTO: Lavori di ristrutturazione di immobile
ed ampliamento ai sensi Legge 49/09

Tavola 1 - Planimetrie Stato Attuale
Modificato


Loc. Panazza civ. 21 Stella

Scala 1:100

Planimetria p. sottotetto

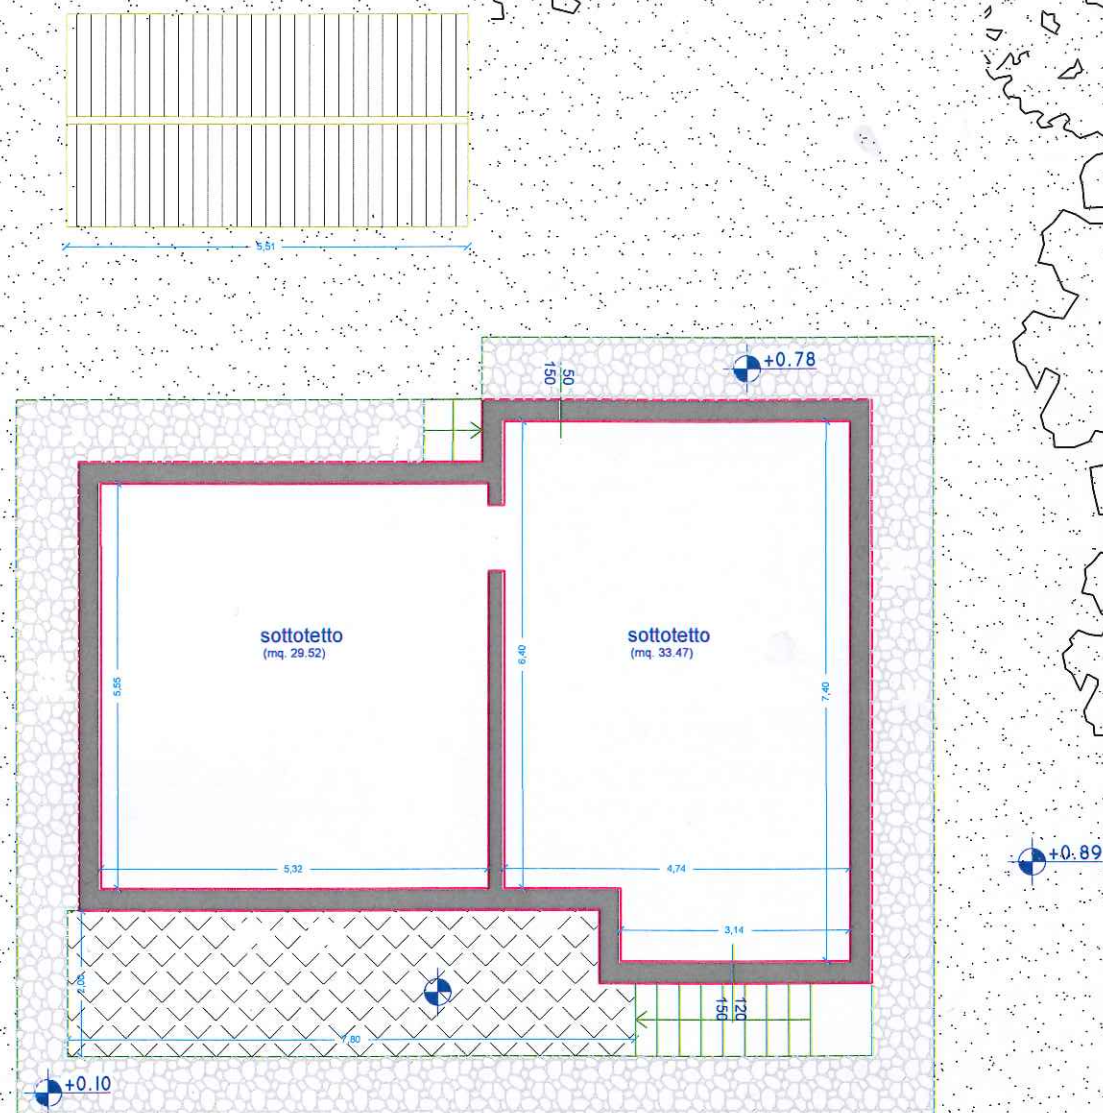

Pianta delle coperture

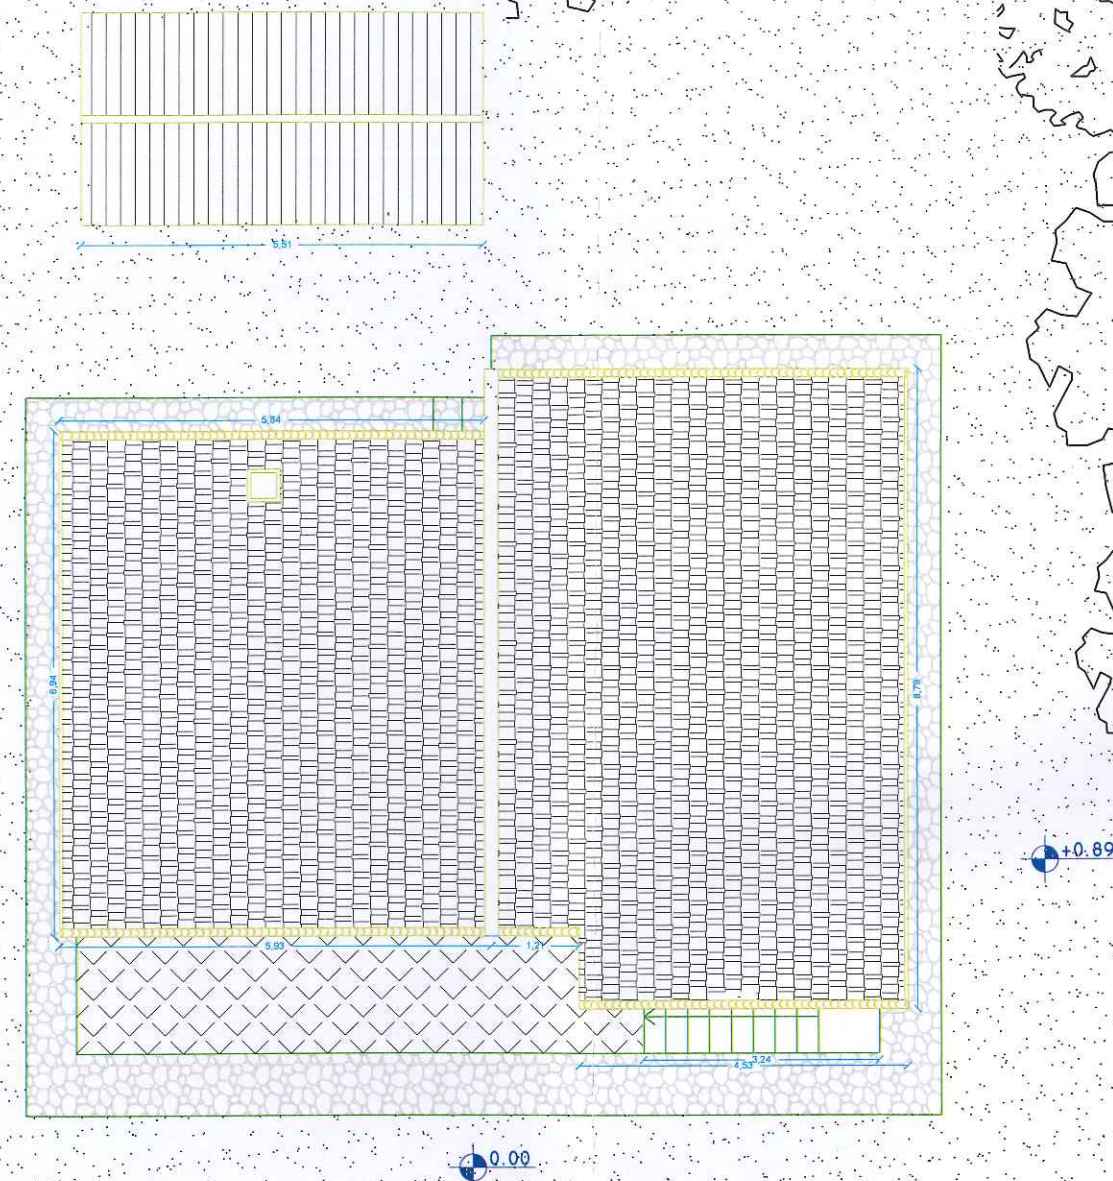

Collegio Provinciale
Geometri e Geometri Laureati
di Savona
11/18
Geometri
Baccino & Baccino

BACCINO & BACCINO
STUDIO TECNICO ASSOCIATO
e-mail: studio.baccino@libero.it P.zza Leon Pancaldo civ. 1/12
P. I.V.A. 01414500098 Tel. 019/8402473 17100 - SAVONA

COMMITTENTE: Sig.ra Alessandra Maiorino


OGGETTO: Lavori di ristrutturazione di immobile
ed ampliamento ai sensi Legge 49/09

Tavola 2 - Planimetrie Stato Attuale
Modificato


Loc. Panazza civ. 21 Stella

Scala 1:100

Pianta delle coperture
scala 1:200

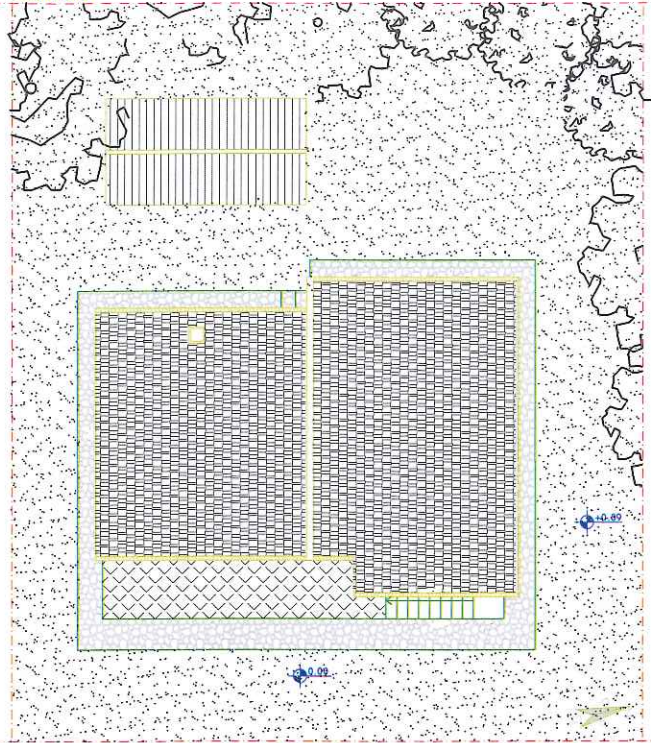

Prospetto Nord

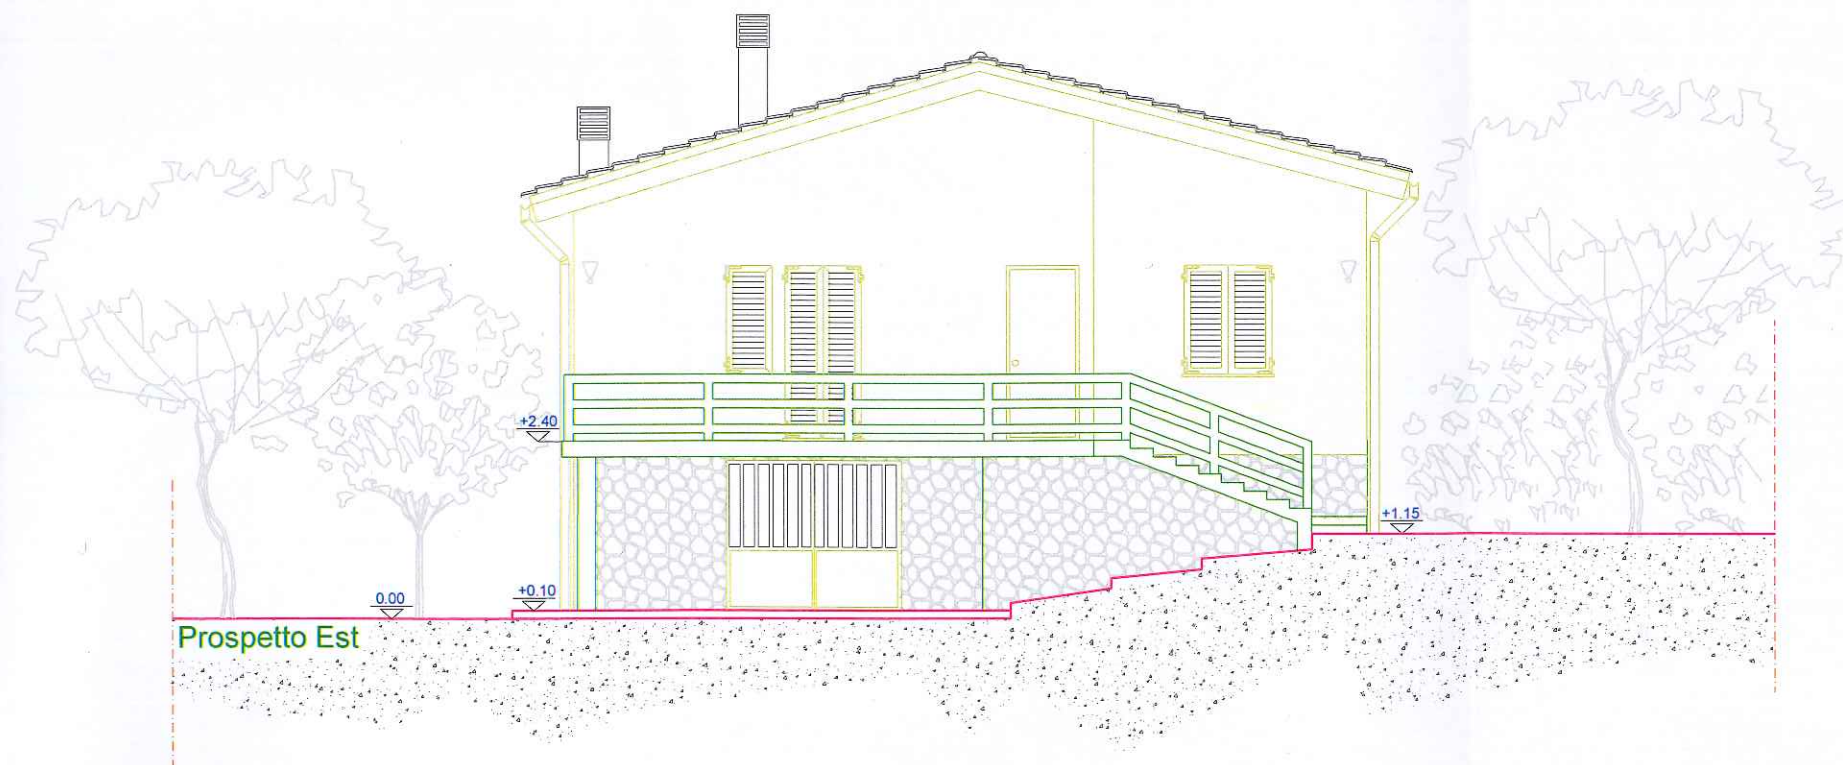

Prospetto Est



BACCINO & BACCINO
STUDIO TECNICO ASSOCIATO
e-mail: studio.baccino@libero.it P.zza Leon Pancaldo civ. 1/12
P. I.V.A. 01414500098 Tel. 019/8402473 17100 - SAVONA

COMMITTENTE: Sig.ra Alessandra Maiorino



OGGETTO: Lavori di ristrutturazione di immobile
ed ampliamento ai sensi Legge 49/09

Tavola 3 - Prospetti Stato Attuale


Loc. Panazza civ. 21 Stella

Scala 1:100

Pianta delle coperture
scala 1:200

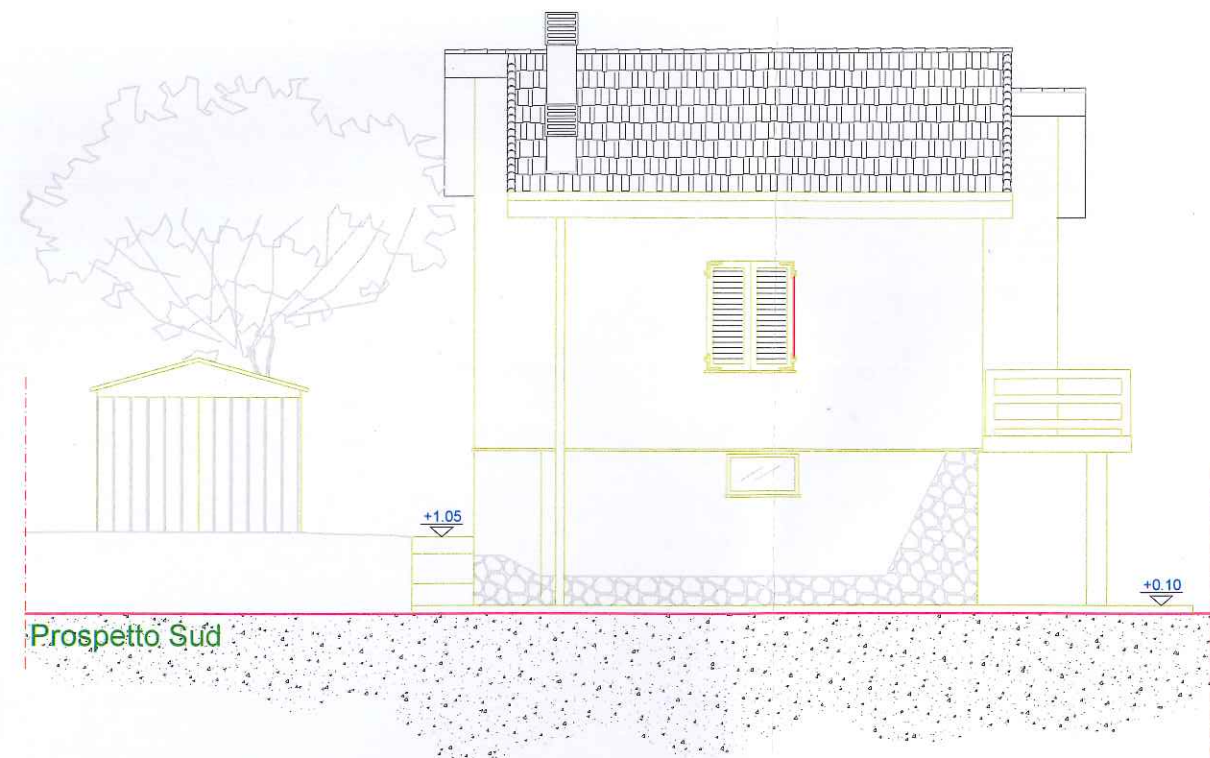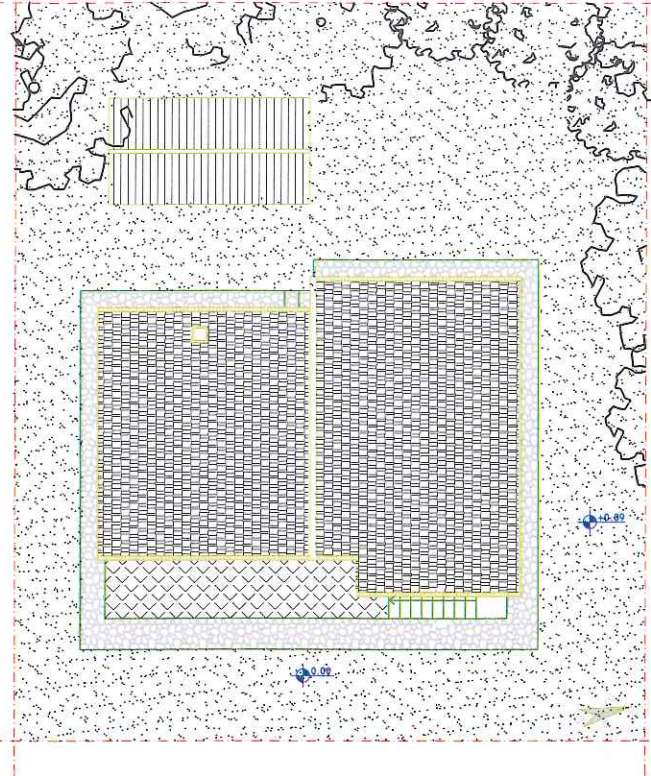

Prospetto Sud

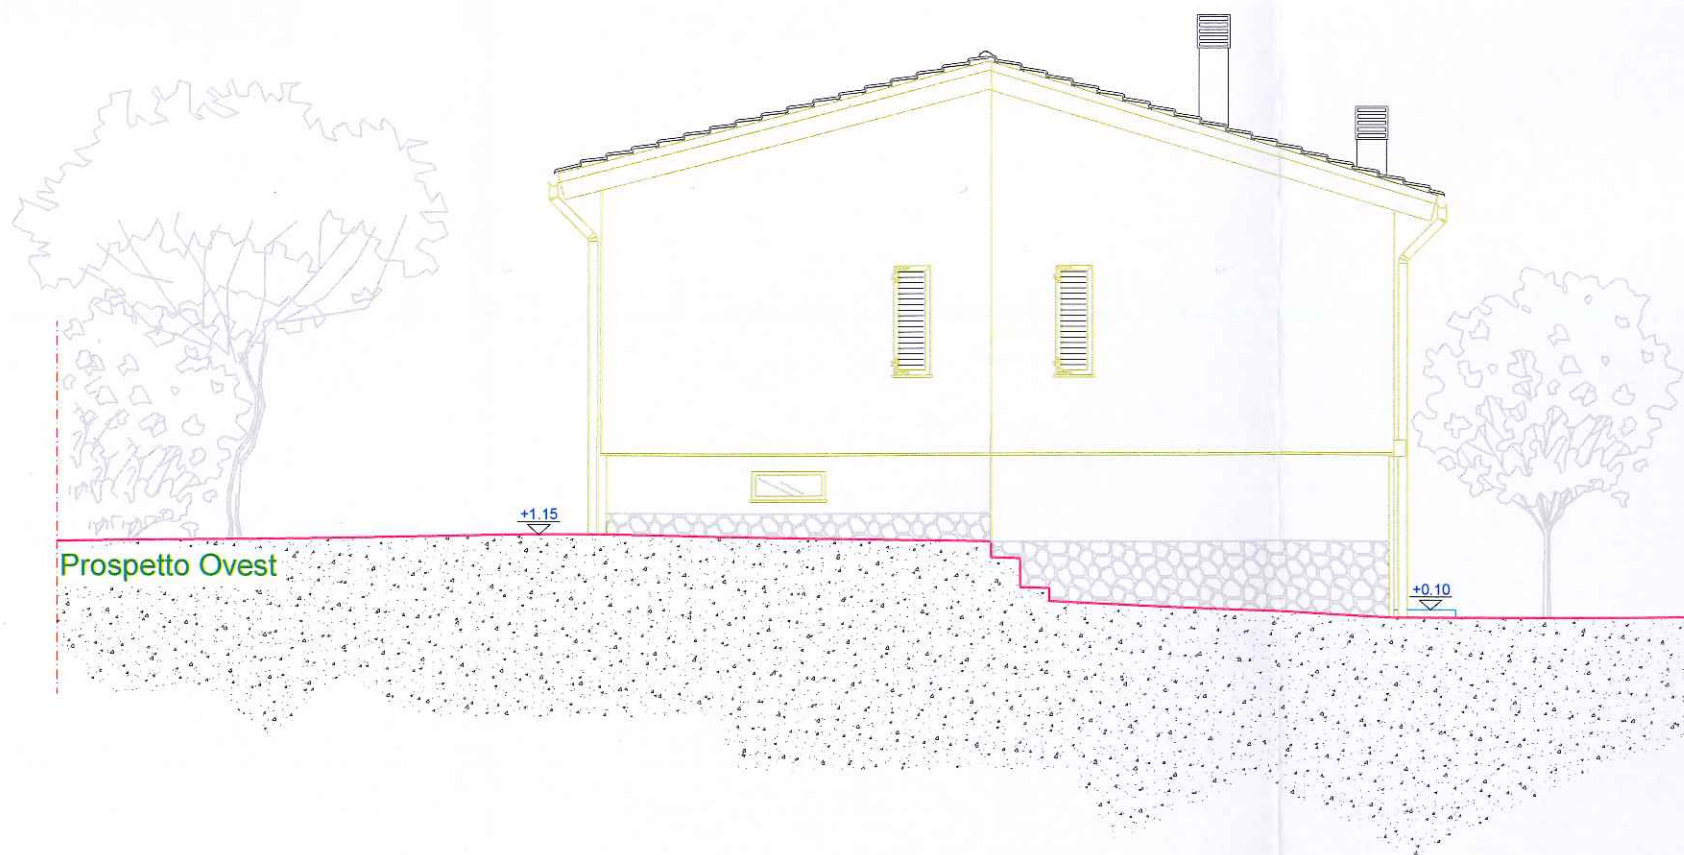

Prospetto Ovest



BACCINO & BACCINO
STUDIO TECNICO ASSOCIATO
e-mail: studio.baccino@libero.it P.zza Leon Pancaldo civ. 1/12
P. I.V.A. 01414500098 Tel. 019/8402473 17100 - SAVONA

COMMITTENTE: Sig.ra Alessandra Maiorino


OGGETTO: Lavori di ristrutturazione di immobile
ed ampliamento ai sensi Legge 49/09

Tavola 4 - Prospetti Stato Attuale


Loc. Panazza civ. 21 Stella

Scala 1:100


Planimetria p. terreno

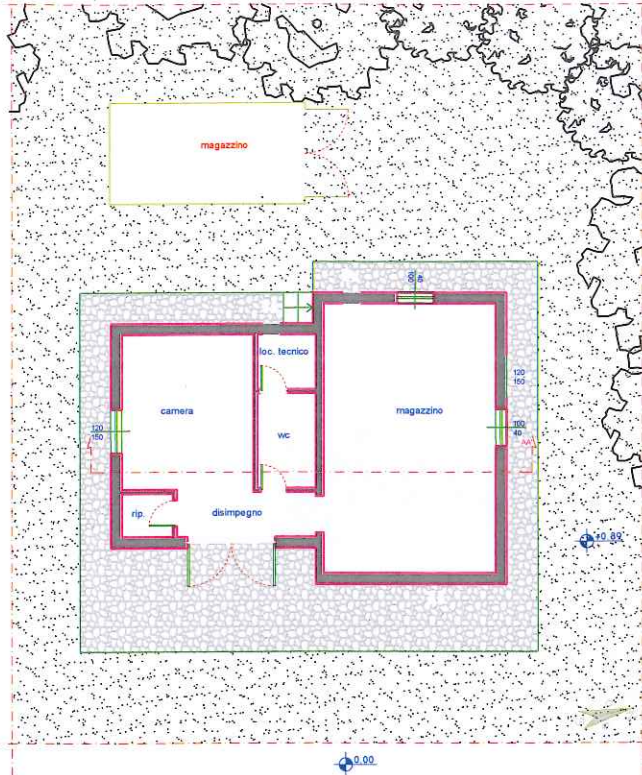


Planimetria p. primo

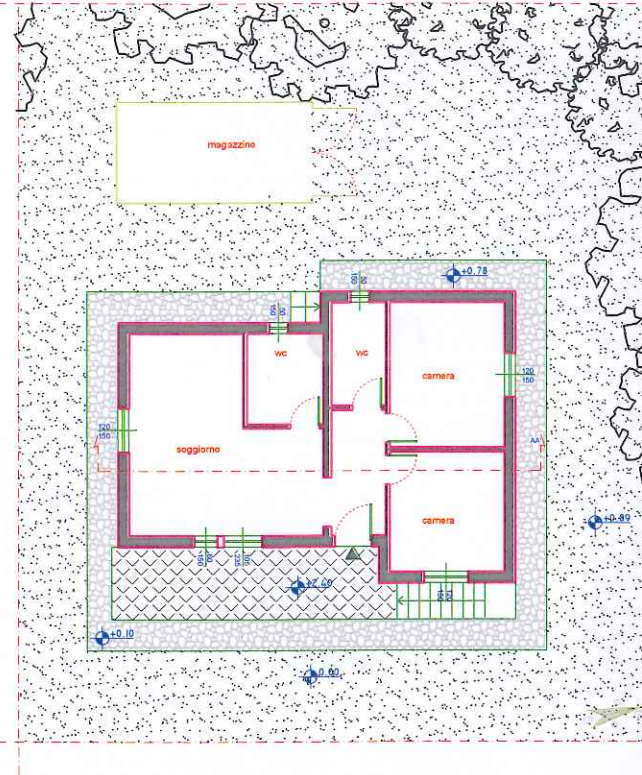

Planimetria p. sottotetto

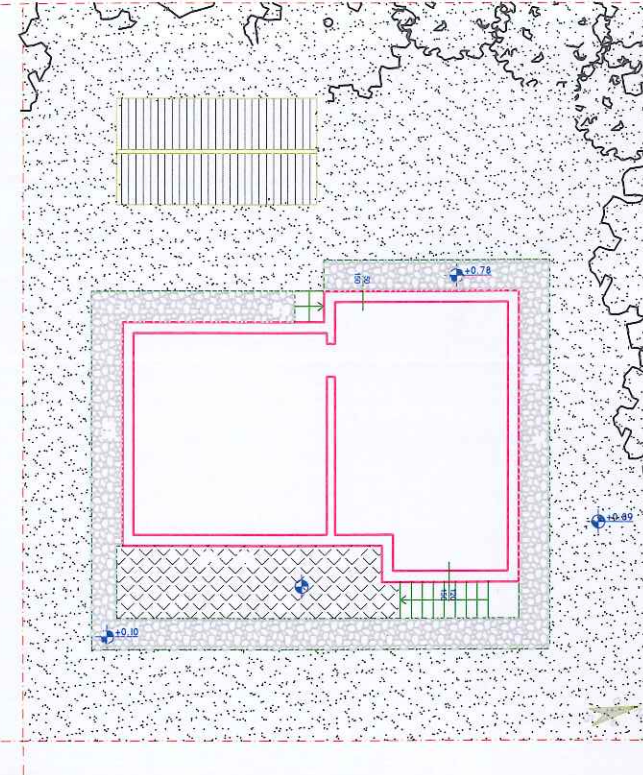

Pianta delle coperture

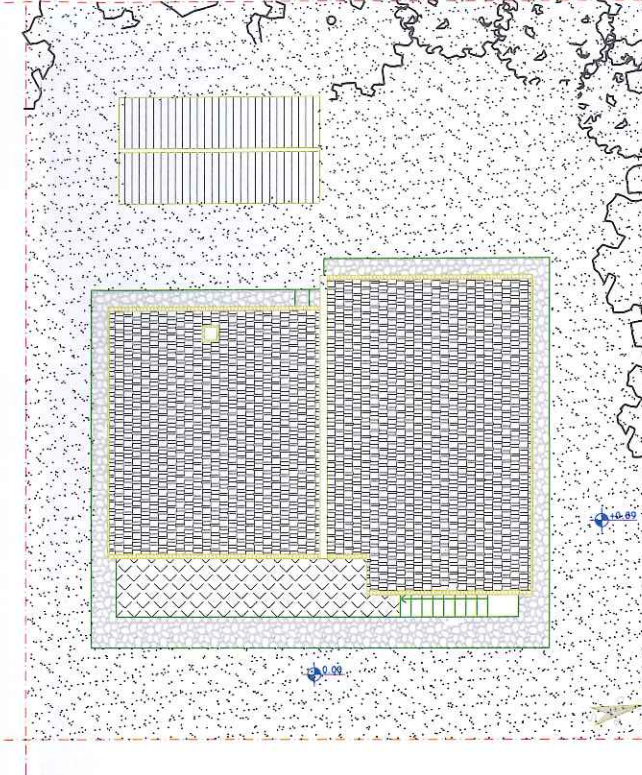


COMUNE DI STELLA

n° 11769

23 OTT. 2020

Risp. il _____

Sezione AA'

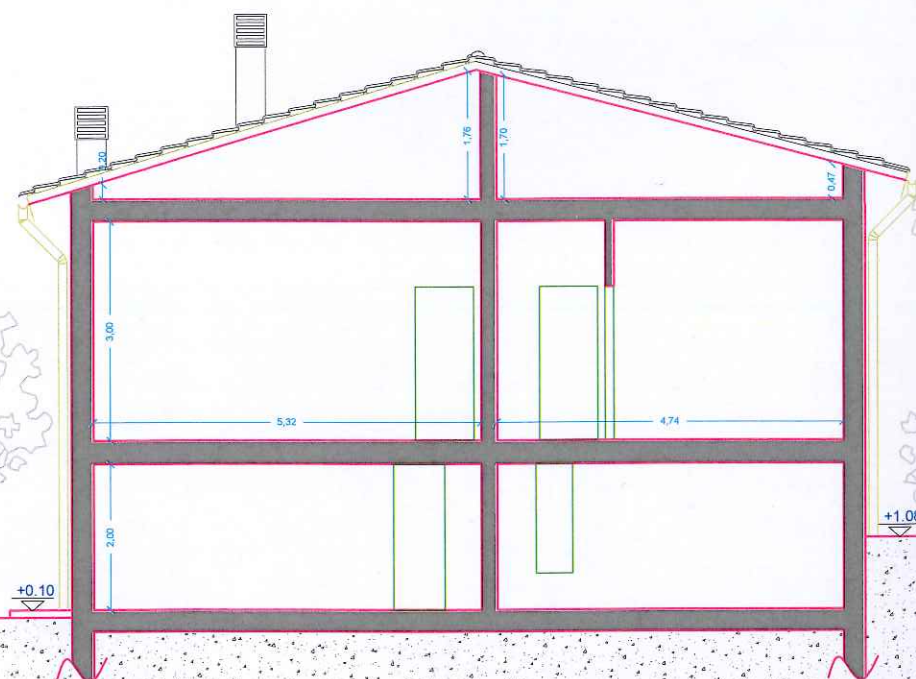

BACCINO & BACCINO
STUDIO TECNICO ASSOCIATO
e-mail: studio.baccino@libero.it P.zza Leon Pancaldo civ. 1/12
P.I.V.A. 01414500098 Tel. 019/8402473 17100 - SAVONA

COMMITTENTE: Sig.ra Alessandra Maiorino


OGGETTO: Lavori di ristrutturazione di immobile ed ampliamento ai sensi Legge 49/09

Tavola 5 - Sezione AA' Stato Attuale

Loc. Panazza civ. 21 Stella


Scala 1:100

Planimetria p. terreno

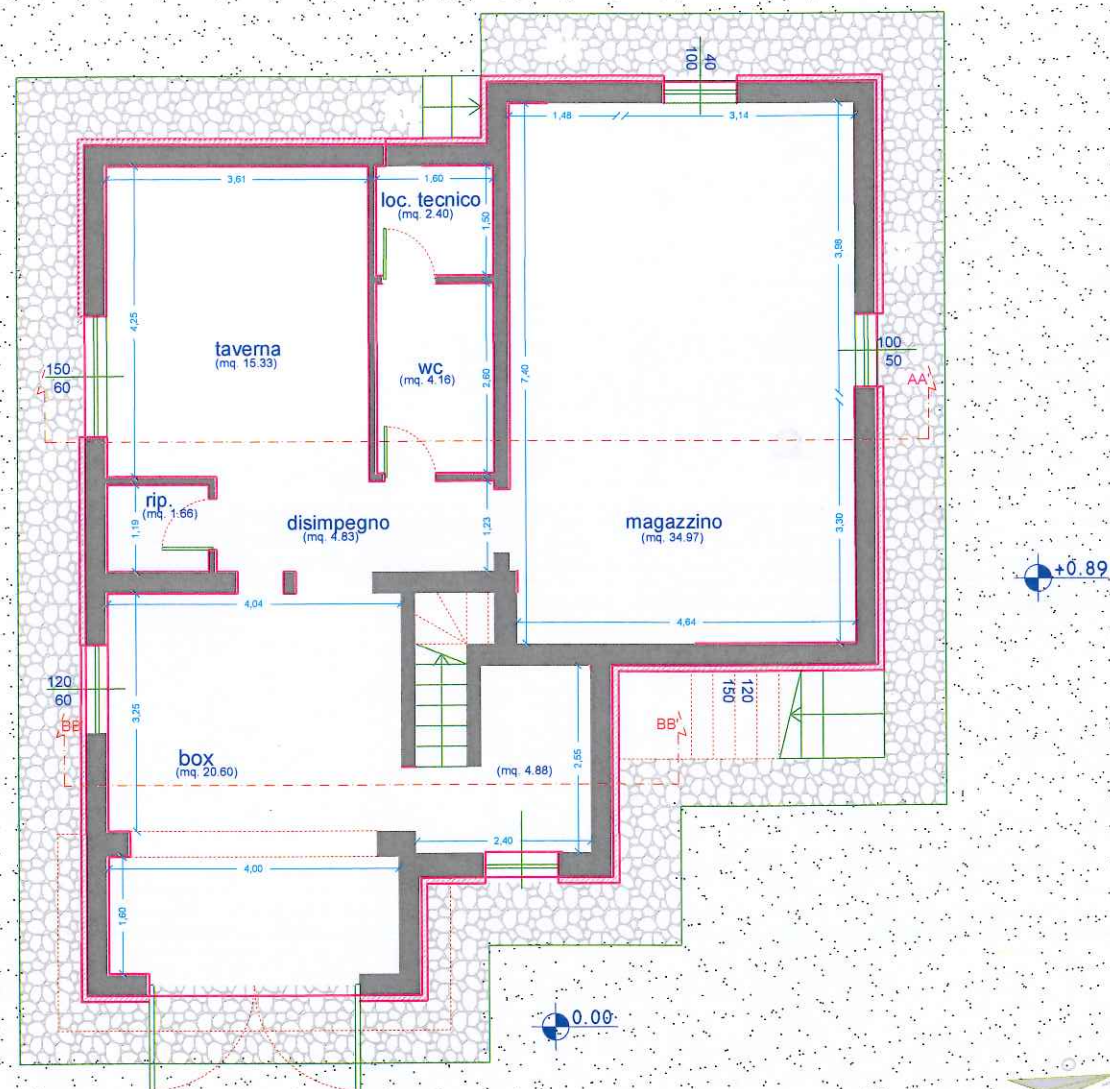

UNE DI STELLA
11769
23 OTT. 2020

Planimetria p. primo

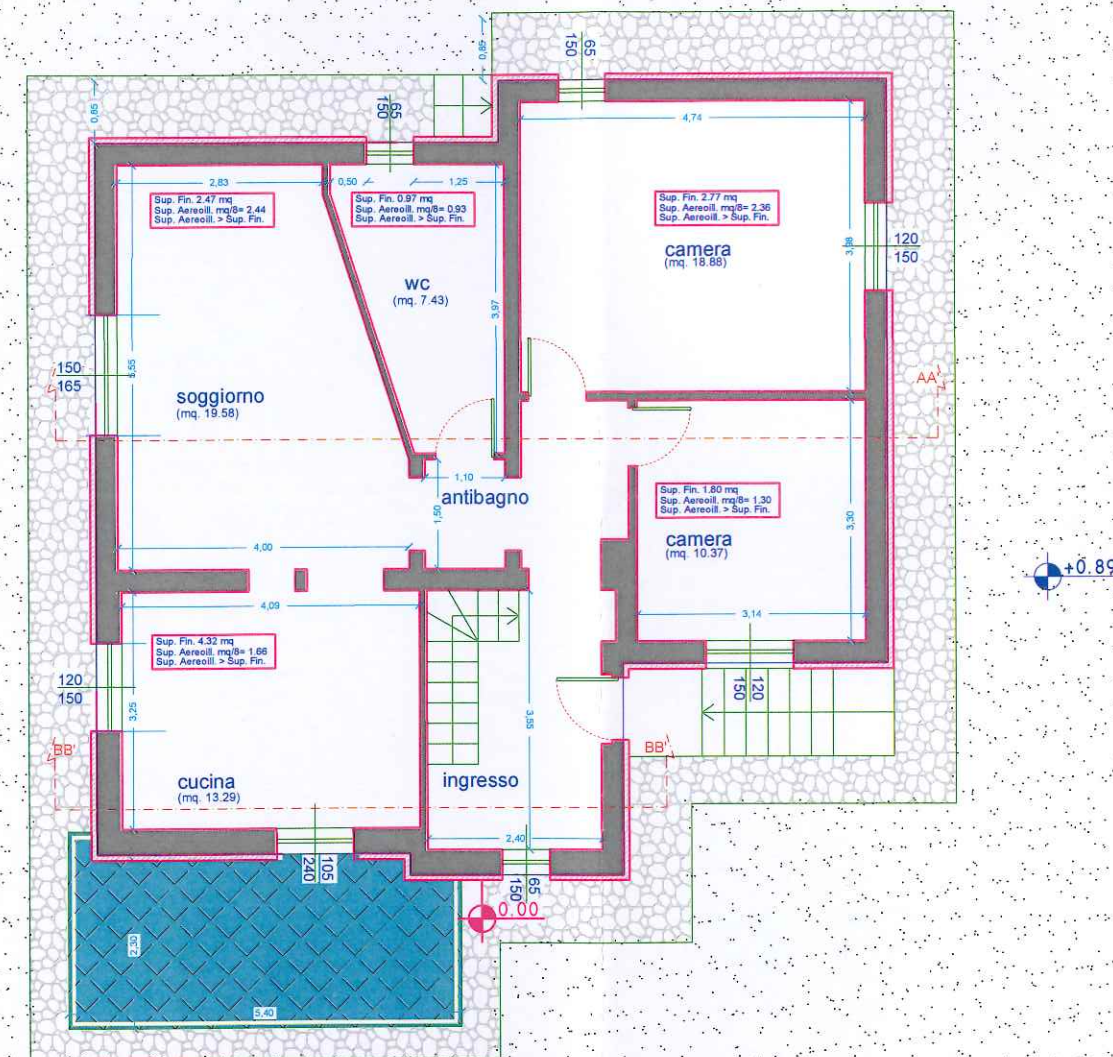

Provinciale
Geometri Laureati
P. L. V. A. 01414500098
Tel. 019/8402473
17100 - SAVONA

BACCINO & BACCINO
STUDIO TECNICO ASSOCIATO
e-mail: studio.baccino@libero.it P.zza Leon Pancaldo civ. 1/12
P. L. V. A. 01414500098 Tel. 019/8402473 17100 - SAVONA


COMMITTENTE: Sig.ra Alessandra Maiorino

OGGETTO: Lavori di ristrutturazione di immobile
ed ampliamento ai sensi Legge 49/09


Tavola 6 - Planimetrie Stato Progetto
Modificato
Loc. Panazza civ. 21 Stella

Scala 1:100

Planimetria p. sottotetto

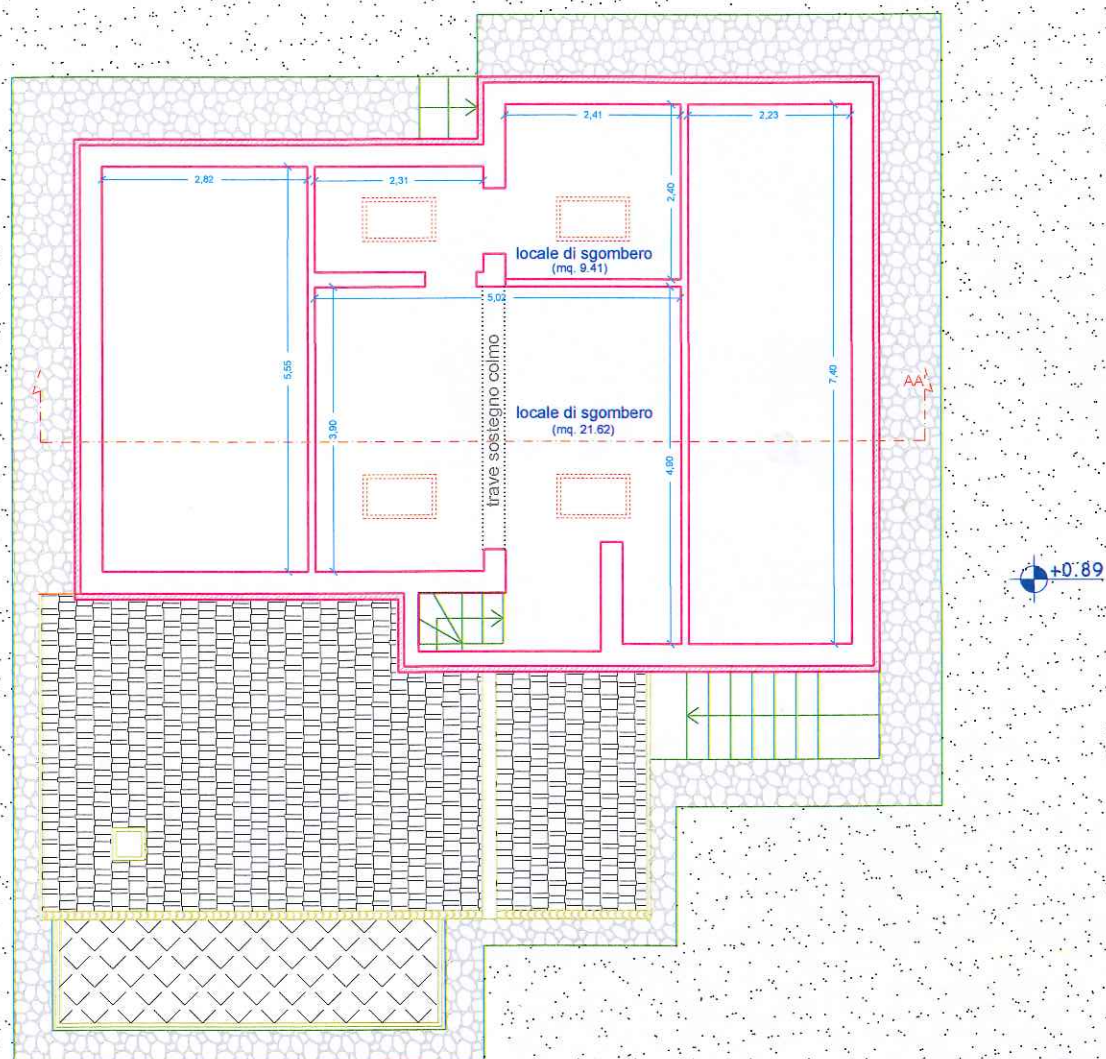

Pianta delle coperture

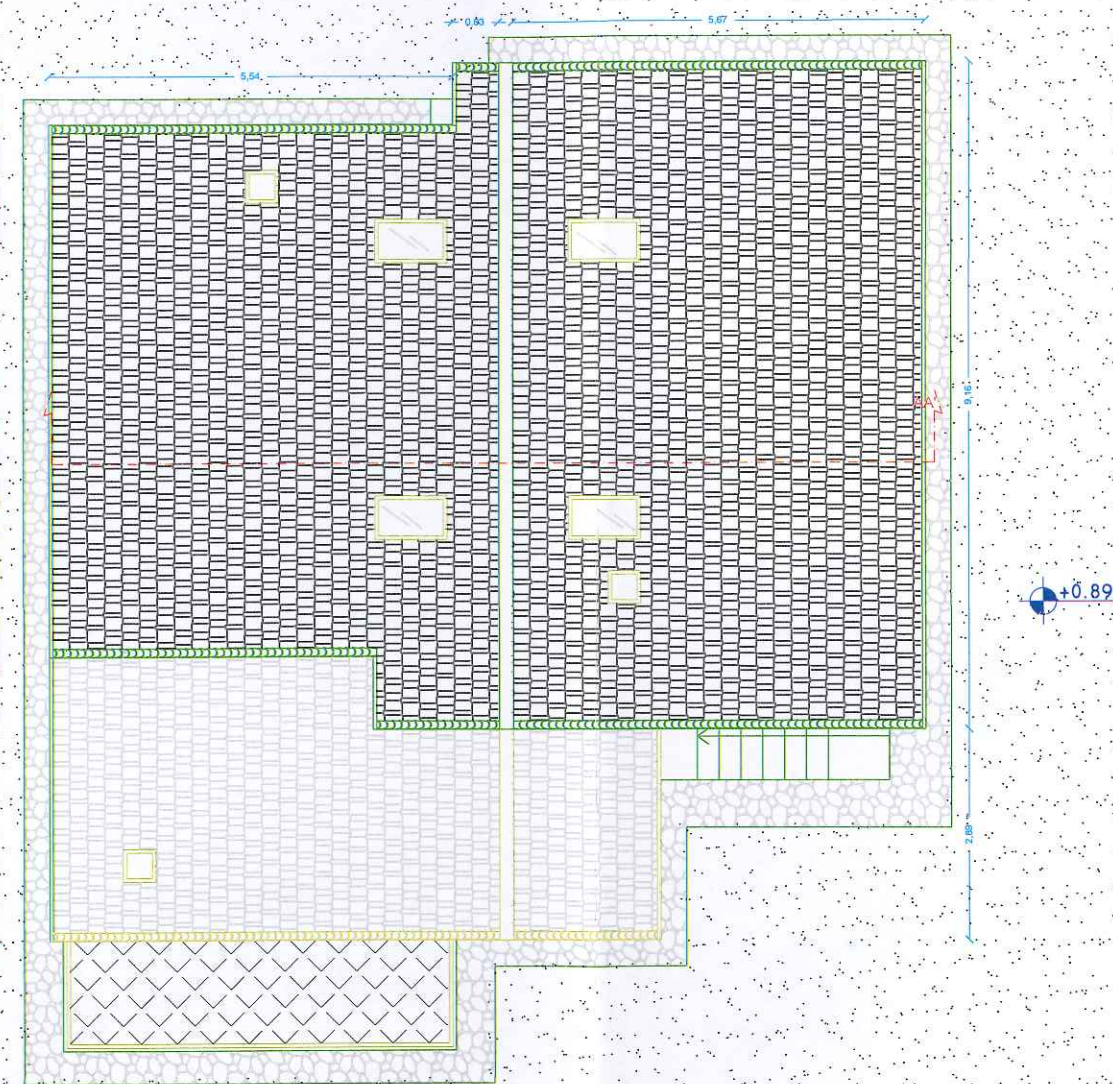

BACCINO & BACCINO
STUDIO TECNICO ASSOCIATO
 e-mail: studio.baccino@libero.it P.zza Leon Pancaldo civ. 1/12
 P. I.V.A. 01414500098 Tel. 019/8402473 17100 - SAVONA

COMMITTENTE: Sig.ra Alessandra Maiorino

OGGETTO: Lavori di ristrutturazione di immobile
 ed ampliamento ai sensi Legge 49/09

Tavola 7 - Planimetrie Stato Progetto
 Modificato

Loc. Panazza civ. 21 Stella

Scala 1:100

Pianta delle coperture

Pianta delle coperture

COMUNE DI
Prot. n° 11769

23 OTT. 2020

Risp. il

Prospetto Nord

Prospetto Est

Collegio Provinciale
Geometri e Geometri Laureati
di Savona

Iscrizione Albo
N° 1416

Geometra
Baccino Marino

BACCINO & BACCINO
STUDIO TECNICO ASSOCIATO

e-mail: studio.baccino@libero.it
P. I.V.A. 01414500098

P.zza Leon Pancaldo civ. 1/12
Tel. 019/8402473 17100 - SAVONA

COMMITTENTE: Sig.ra Alessandra Maiorino

OGGETTO: Lavori di ristrutturazione di immobile
ed ampliamento ai sensi Legge 49/09

Tavola 8 - Prospetti Stato di Progetto
Modificato

Loc. Panazza civ. 21 Stella

Scala 1:100

Pianta delle coperture

Pianta delle coperture

COMUNE DI STELLA
 Prot. n° 11769
 23 OTT. 2020
 Risp. il

Prospetto Ovest

Prospetto Sud

Consiglio Provinciale
 Geometri e Geometri Laureati
 di Savona
 Sezione 1100
 N. 116
 Geometra
 Baccino Marino

BACCINO & BACCINO
 STUDIO TECNICO ASSOCIATO
 e-mail: studio.baccino@libero.it P.zza Leon Pancaldo civ. 1/12
 P.I.V.A. 01414500098 Tel. 019/8402473 17100 - SAVONA

COMMITTENTE: Sig.ra Alessandra Maiorino


OGGETTO: Lavori di ristrutturazione di immobile
 ed ampliamento ai sensi Legge 49/09

Tavola 9 - Prospetti Stato di Progetto
 Modificato


Loc. Panazza civ. 21 Stella

Scala 1:100


Planimetria p. terreno

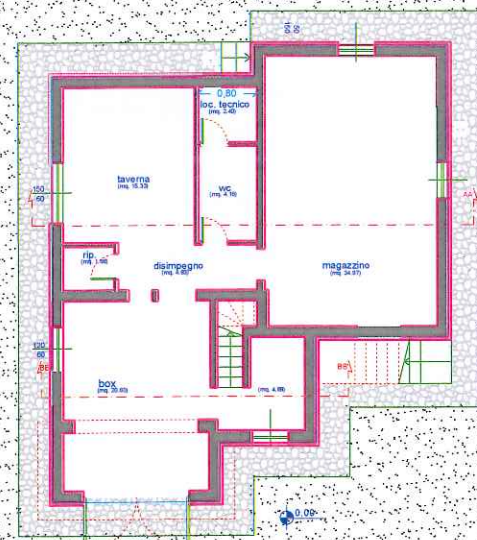


Planimetria p. primo

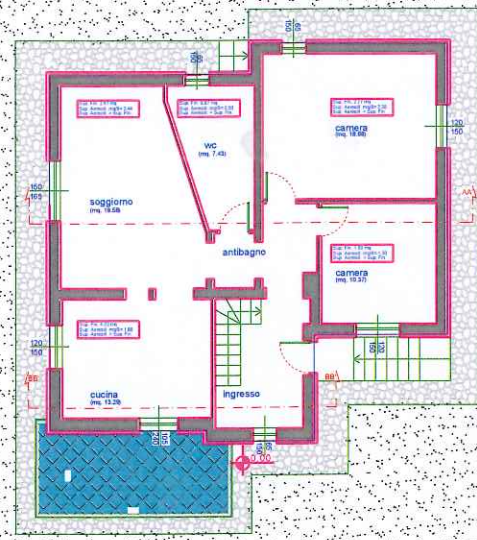


Planimetria p. sottotetto

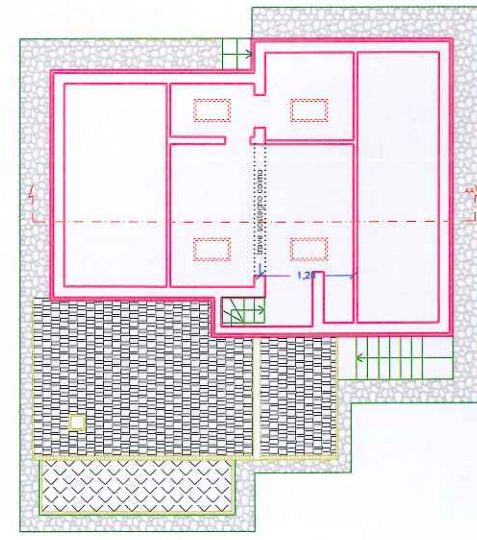

Pianta delle coperture

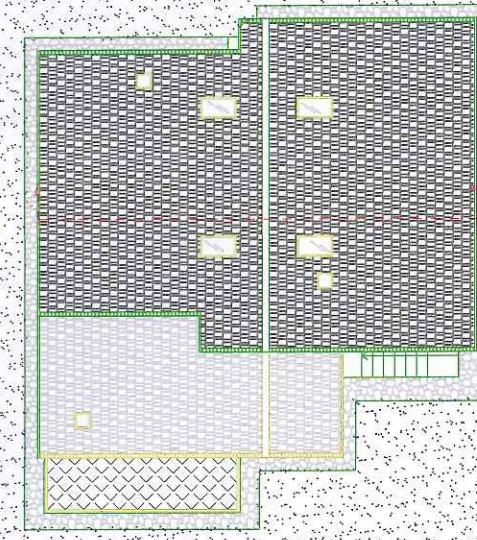

COMUNE DI STELLA
Prot. n° 11769
23 OTT. 2020
Risp. il

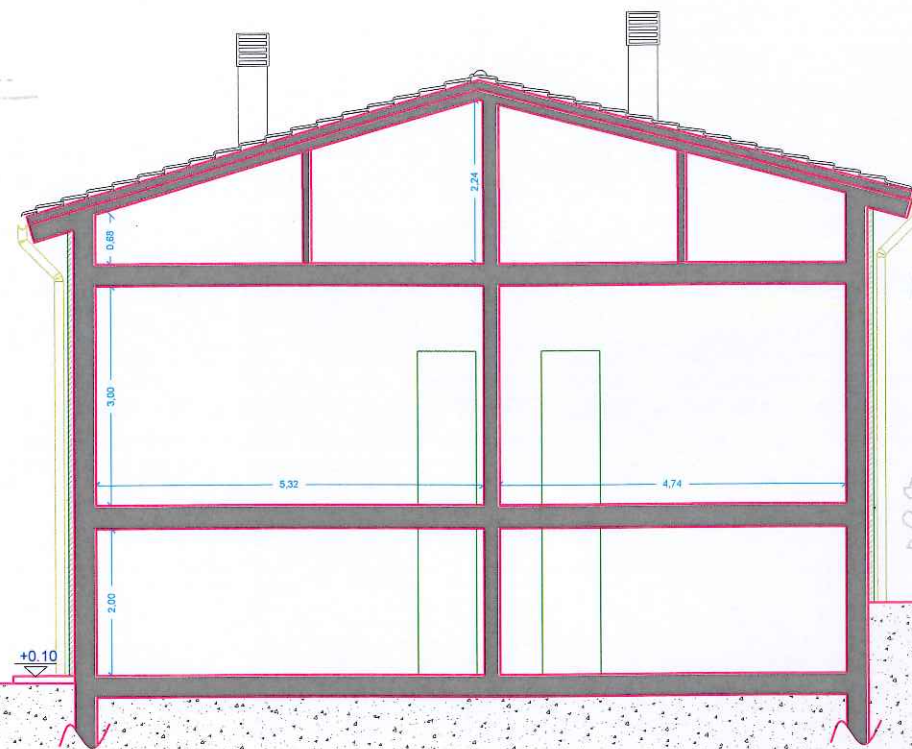

Sezione AA'

Collegio Provinciale
Geometri / Geometri Laureati
di Savona
Iscrizione Albo
N. 1416
Geometra
Baccino Marino

BACCINO & BACCINO
STUDIO TECNICO ASSOCIATO
e-mail: studio.baccino@libero.it P.zza Leon Pancaldo civ. 1/12
P.I.V.A. 01414500098 Tel. 019/8402473 17100 - SAVONA

COMMITTENTE: Sig.ra Alessandra Maiorino

OGGETTO: Lavori di ristrutturazione di immobile
ed ampliamento ai sensi Legge 49/09

Tavola 10 - Sezione AA' Stato di Progetto
Modificato
Loc. Panazza civ. 21 Stella

Scala 1:100

Stato ATTUALE

perimetro pianta: 37.76 ml
area pianta: 75.19 mq

COMUNE DI STELLA
Prot. n° 11769

23 OTT. 2020

Risp. il.....

superficie
44.05 mq

Prospetto Est

superficie
44.05 mq

Prospetto Sud

superficie
26.40 mq

Prospetto Nord

superficie
25.67 mq

Prospetto Sud

area totale prospetti:
142.26 mq

altezza media ponderale:
(142.26 / 37.76) = 3.77 ml

volume:
(3.77x 75.19) = 283.28 mc

perimetro pianta: 39.76 ml
area pianta: 89.47 mq

superficie
22.43 mq

superficie
19.30 mq

superficie
10.09 mq

superficie
21.14 mq

area totale prospetti: 72.96 mq

altezza media ponderale:
(72.96 / 39.76) = 1.84 ml

volume:
(1.84x 89.47) = 164.18 mc

perimetro pianta: 16.18 ml
area pianta: 14.69 mq

superficie
5.88 mq

superficie
10.40 mq

superficie
5.88 mq

superficie
10.40 mq

area totale prospetti: 32.56 mq

altezza media ponderale:
(32.56 / 16.18) = 2.01 ml

volume:
(2.01x 14.69) = 29.56 mc

volume complessivo: 472.85 mc



BACCINO & BACCINO
STUDIO TECNICO ASSOCIATO
e-mail: studio.baccino@libero.it P.zza Leon Pancaldo civ. 1/12
P. I.V.A. 01414500098 Tel. 019/8402473 17100 - SAVONA


COMMITTENTE: Sig.ra Alessandra Maiorino

OGGETTO: Lavori di ristrutturazione di immobile
ed ampliamento ai sensi Legge 49/09

Tavola 11 - Calcolo Volumi Stato Attuale



Loc. Panazza civ. 21 Stella

Scala 1:100

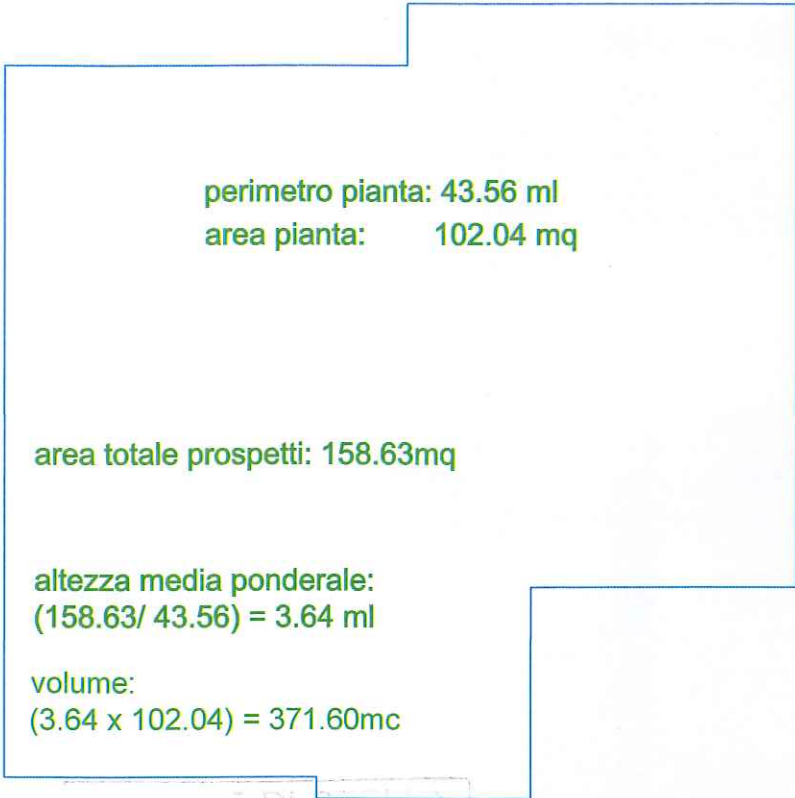

LINEA DI
11769
23 OTT. 2020


Risp. il

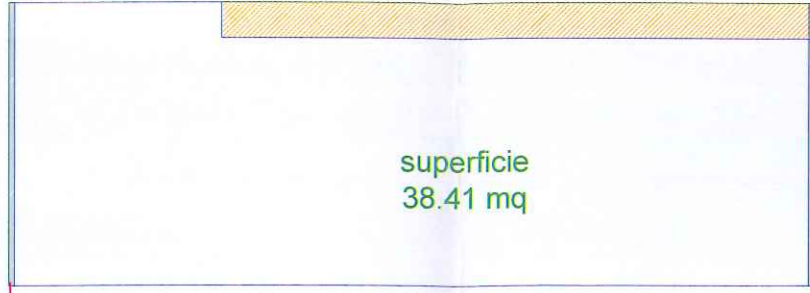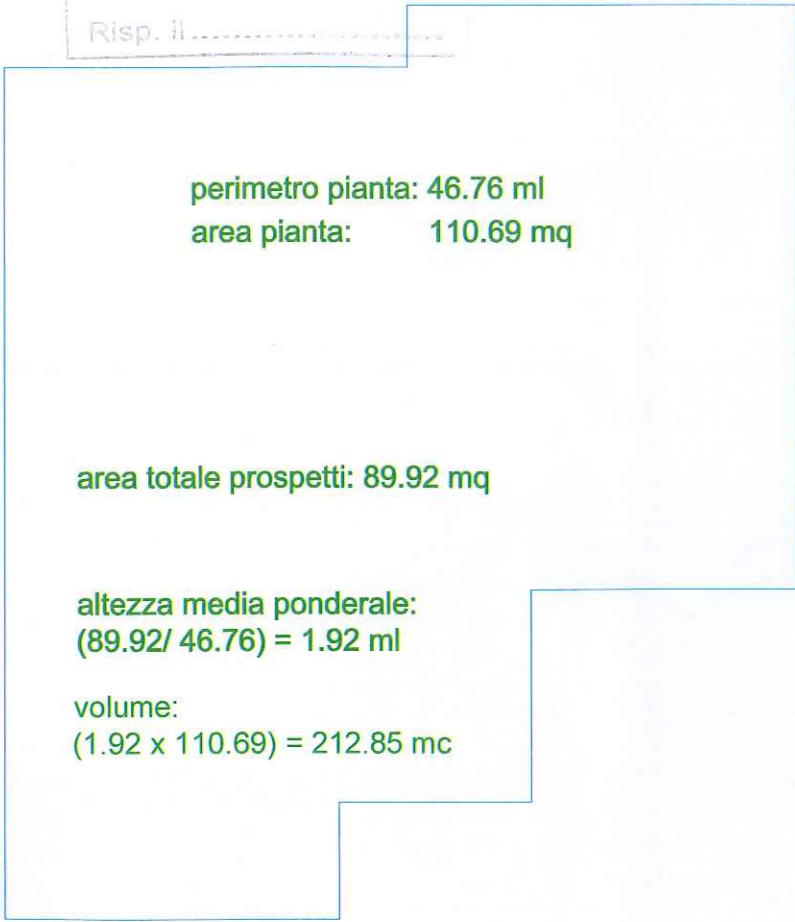

spessore isolante tolto dal calcolo precedente




spessore isolante tolto dal calcolo precedente

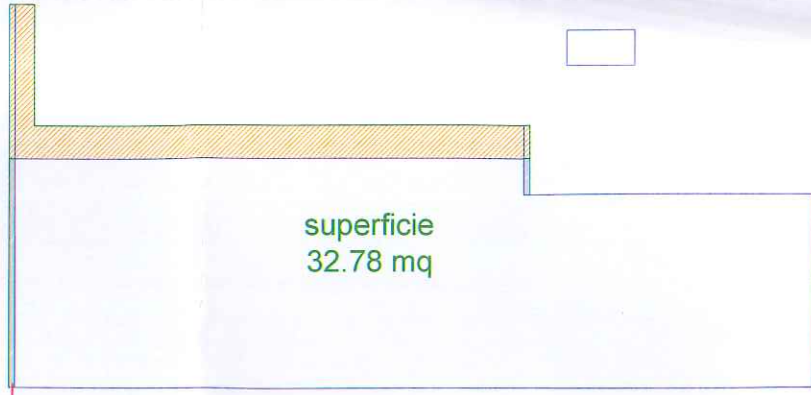


spessore isolante tolto dal calcolo precedente




spessore isolante tolto dal calcolo precedente

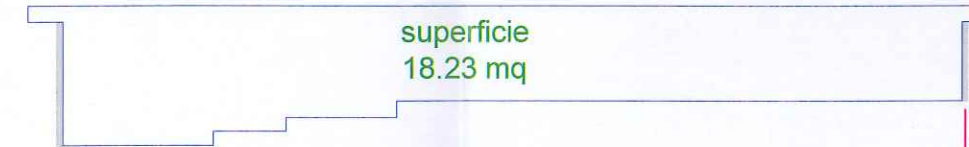


spessore isolante tolto dal calcolo precedente

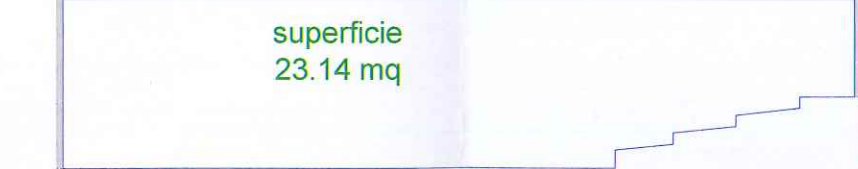

spessore isolante tolto dal calcolo precedente

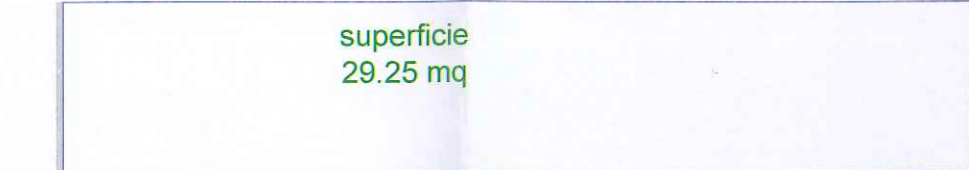

spessore isolante tolto dal calcolo precedente

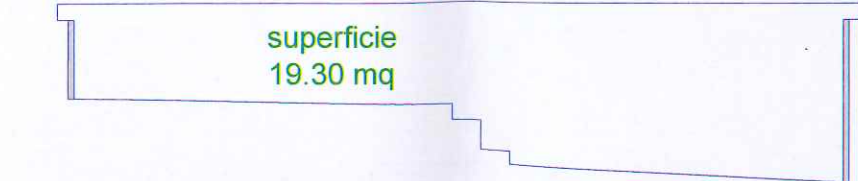

Geometra
Baccino Marino

volume complessivo: 584.45 mc

BACCINO & BACCINO
STUDIO TECNICO ASSOCIATO
e-mail: studio.baccino@libero.it P.zza Leon Pancaldo civ. 1/12
P. I.V.A. 01414500098 Tel. 019/8402473 17100 - SAVONA

COMMITTENTE: Sig.ra Alessandra Maiorino


OGGETTO: Lavori di ristrutturazione di immobile ed ampliamento ai sensi Legge 49/09

Tavola 12 - Calcolo Volumi St. di Progetto
Modificato


Loc. Panazza civ. 21 Stella

Scala 1:100

Planimetria p. terreno

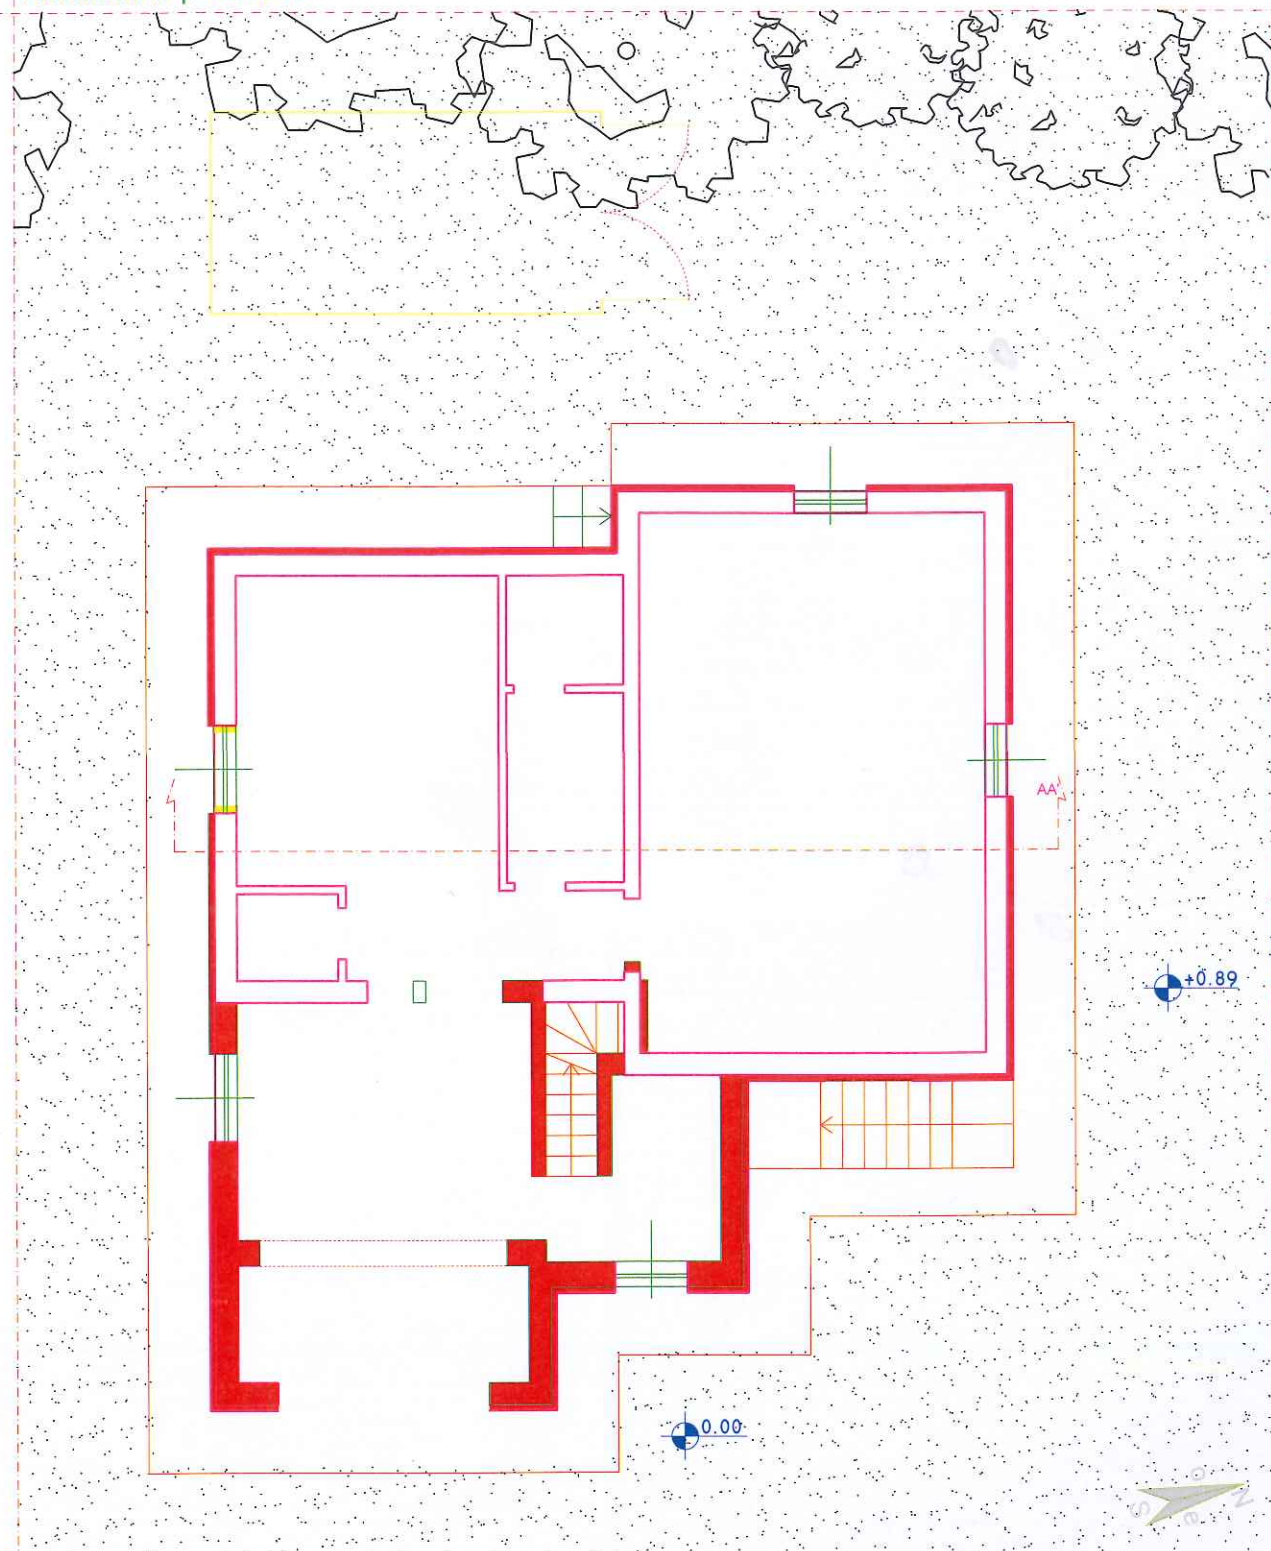

Planimetria p. primo

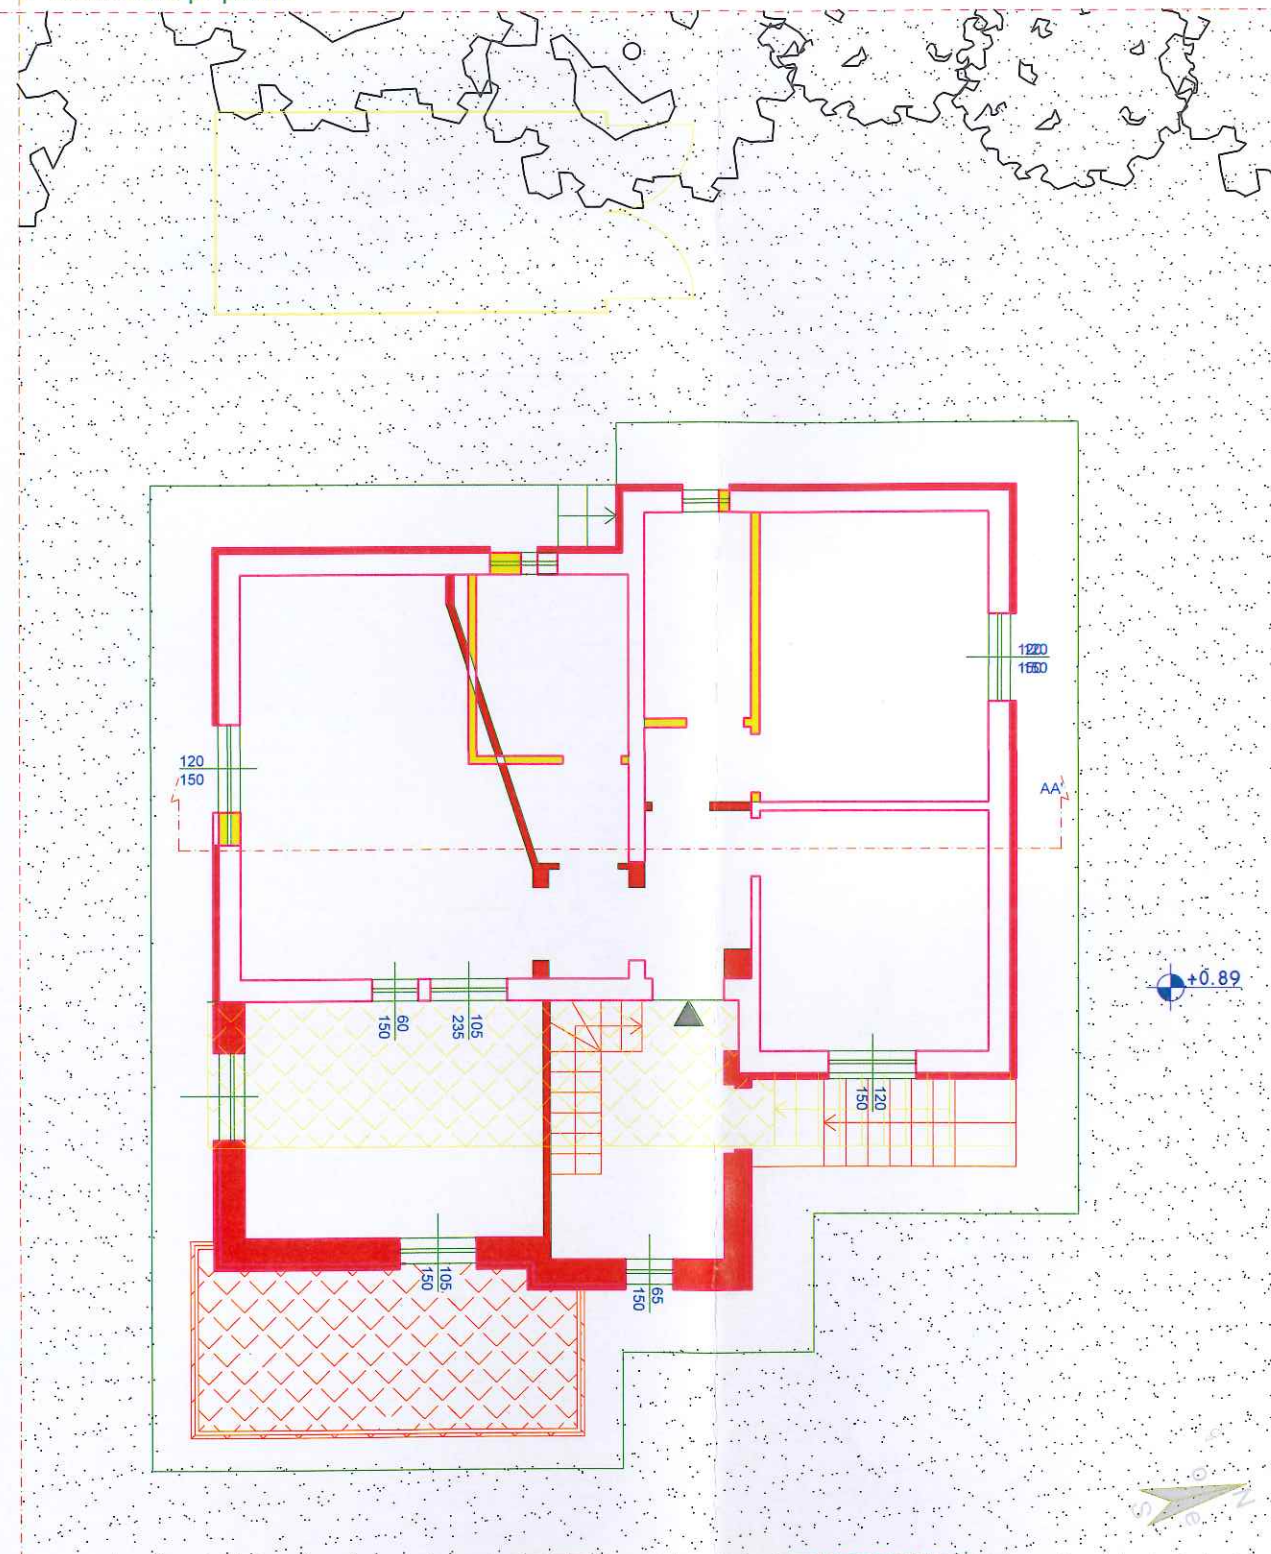

COMUNE DI STELLA
Prot. n° 11769

23 OTT. 2020

Risp. il



BACCINO & BACCINO
STUDIO TECNICO ASSOCIATO
e-mail: studio.baccino@libero.it P.zza Leon Pancaldo civ. 1/12
P. I.V.A. 01414500098 Tel. 019/8402473 17100 - SAVONA

COMMITTENTE: Sig.ra Alessandra Maiorino


OGGETTO: Lavori di ristrutturazione di immobile
ed ampliamento ai sensi Legge 49/09

Tavola 13 - Planimetrie Raffronto
Modificato


Loc. Panazza civ. 21 Stella

Scala 1:100

Planimetria p. sottotetto

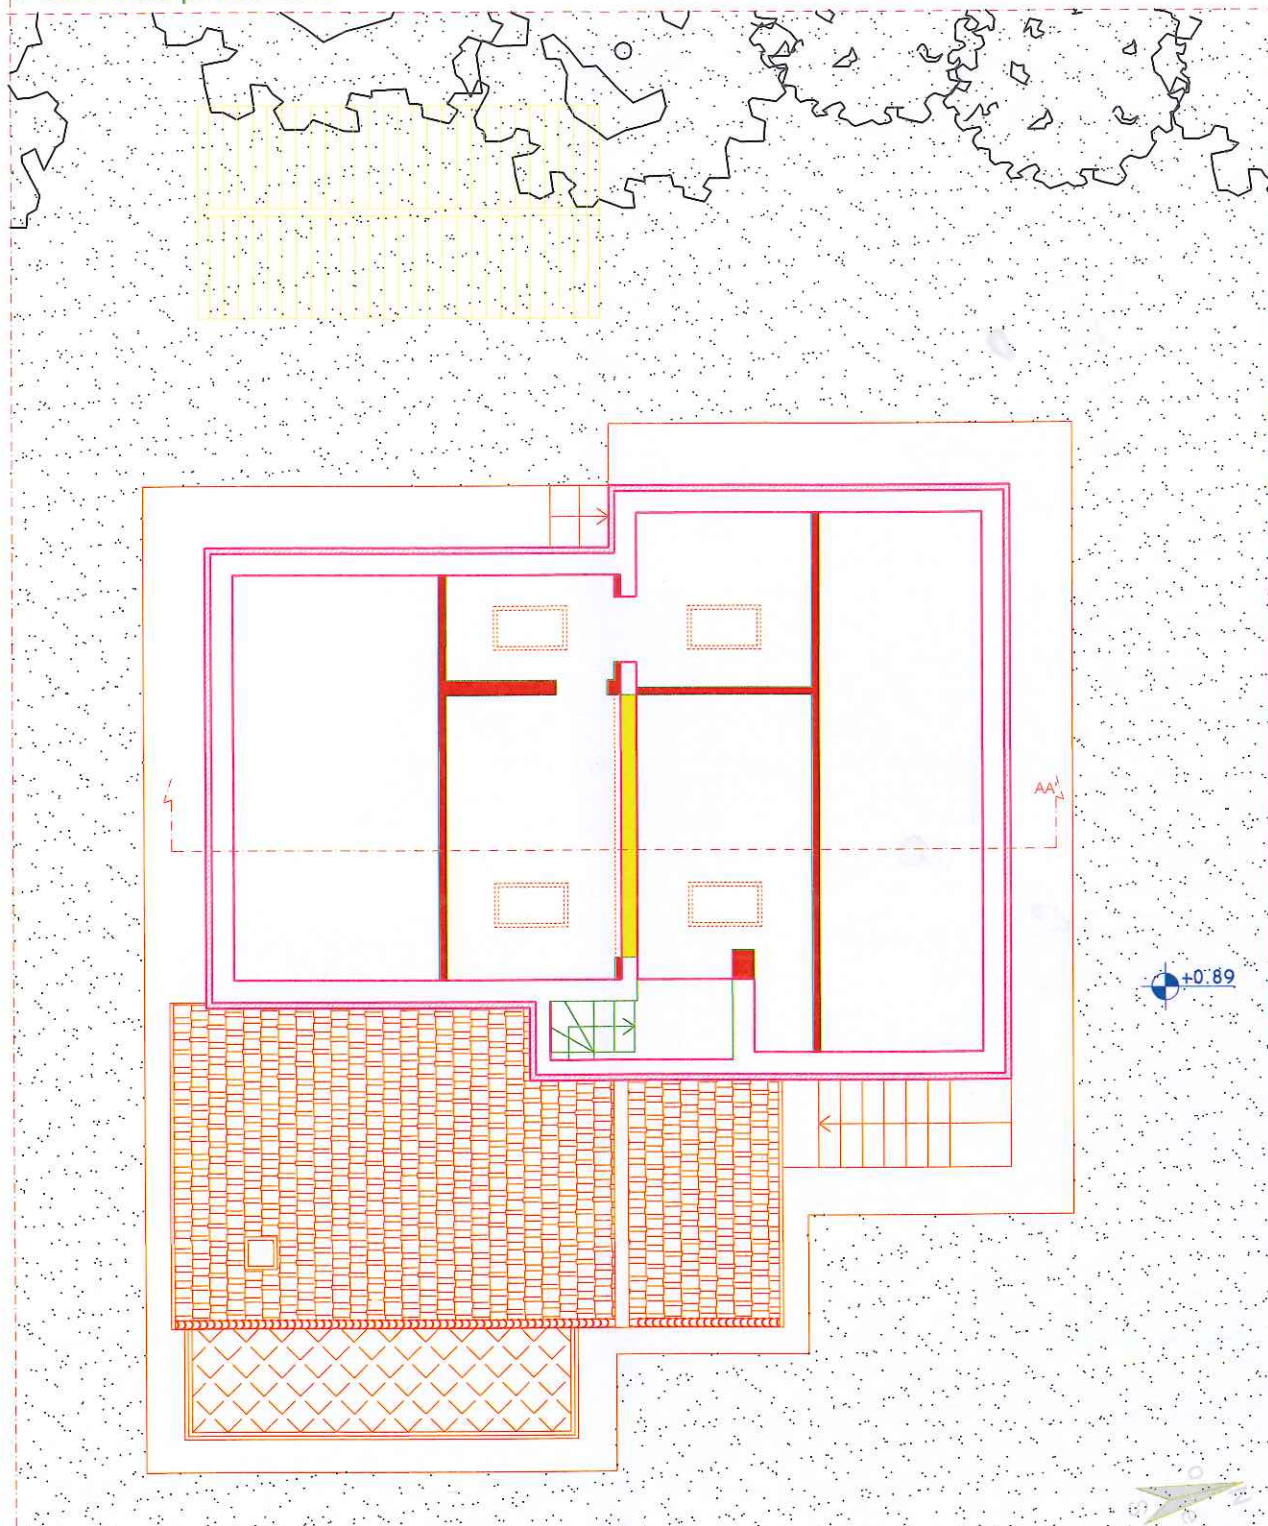

Pianta delle coperture

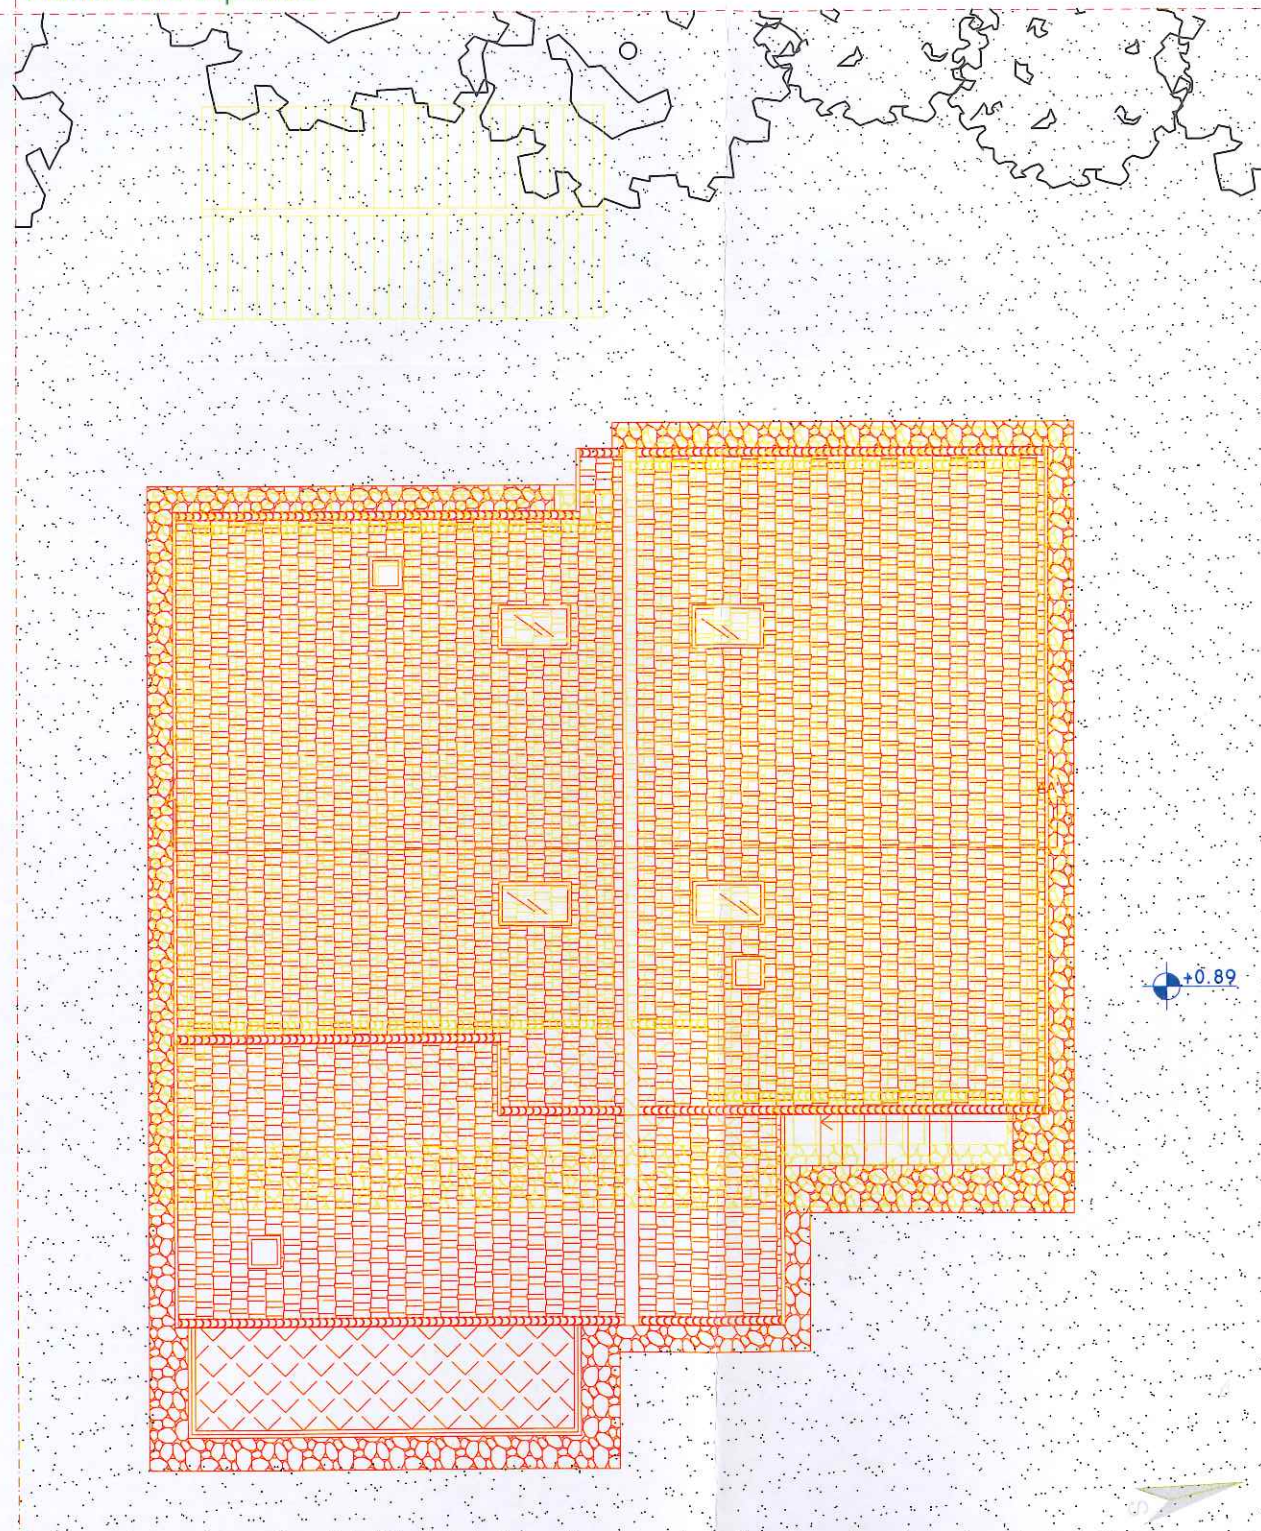

BACCINO & BACCINO
STUDIO TECNICO ASSOCIATO
e-mail: studio.baccino@libero.it P.zza Leon Pancaldo civ. 1/12
P. I.V.A. 01414500098 Tel. 019/8402473 17100 - SAVONA

COMMITTENTE: Sig.ra Alessandra Maiorino


OGGETTO: Lavori di ristrutturazione di immobile
ed ampliamento ai sensi Legge 49/09

Tavola 14 - Planimetrie Raffronto

Loc. Panazza civ. 21 Stella

Scala 1:100

Pianta delle coperture

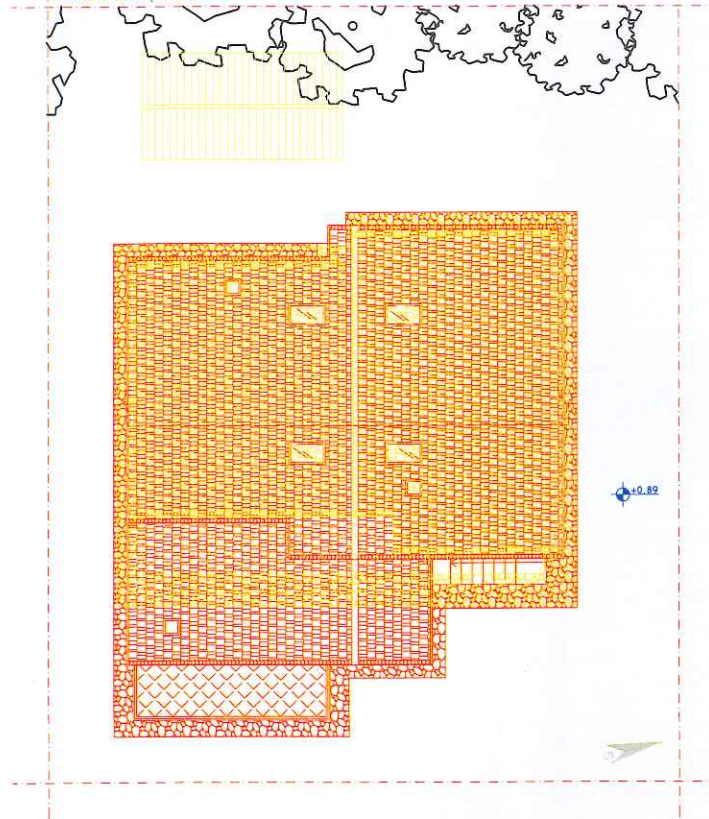


COMUNE DI STELLA

Prot. n° 11769


23 OTT. 2020

Risp. il

Prospetto Nord

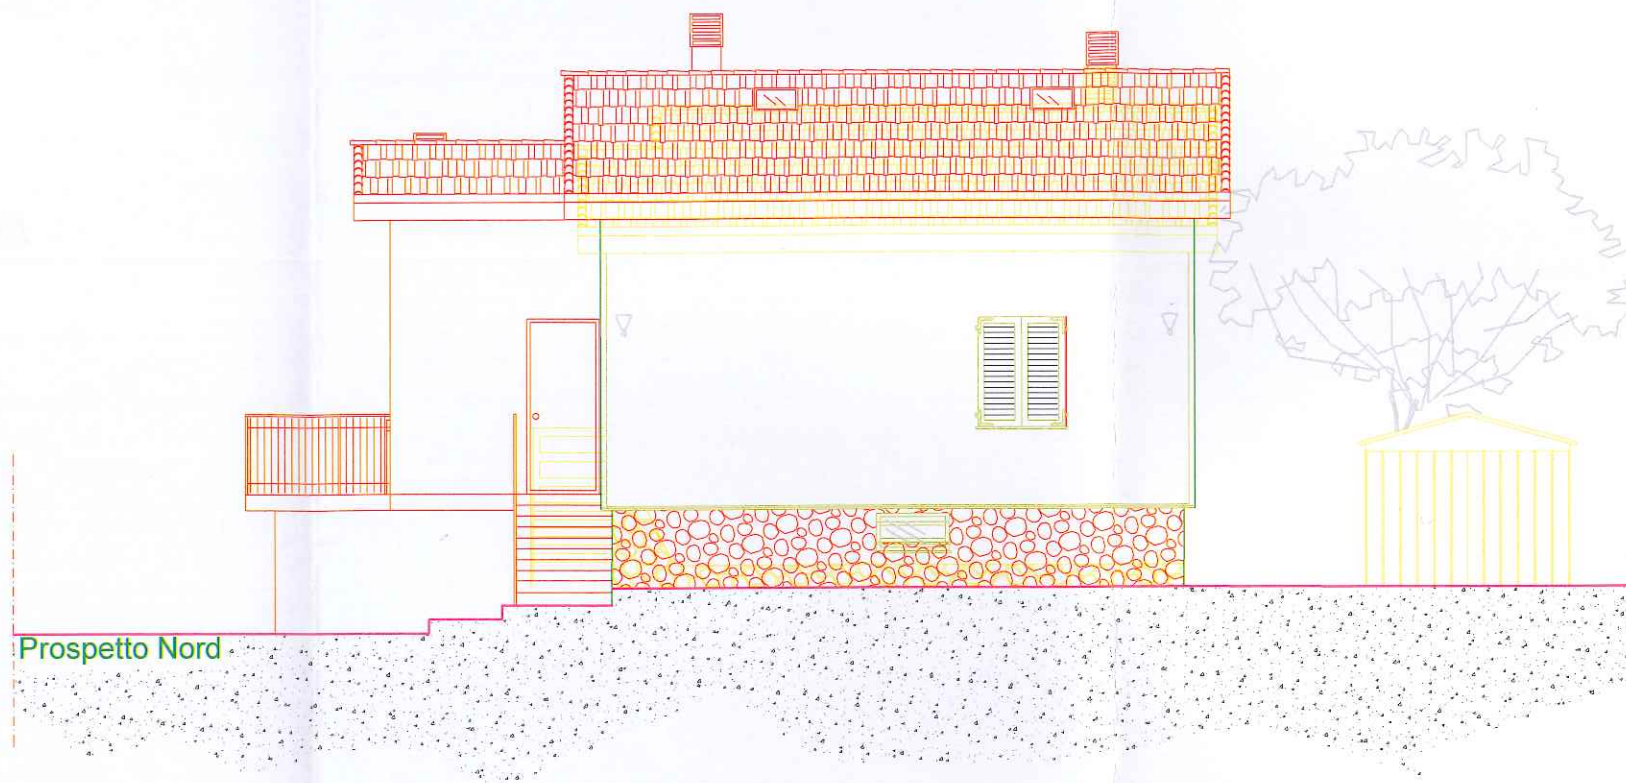

Prospetto Est

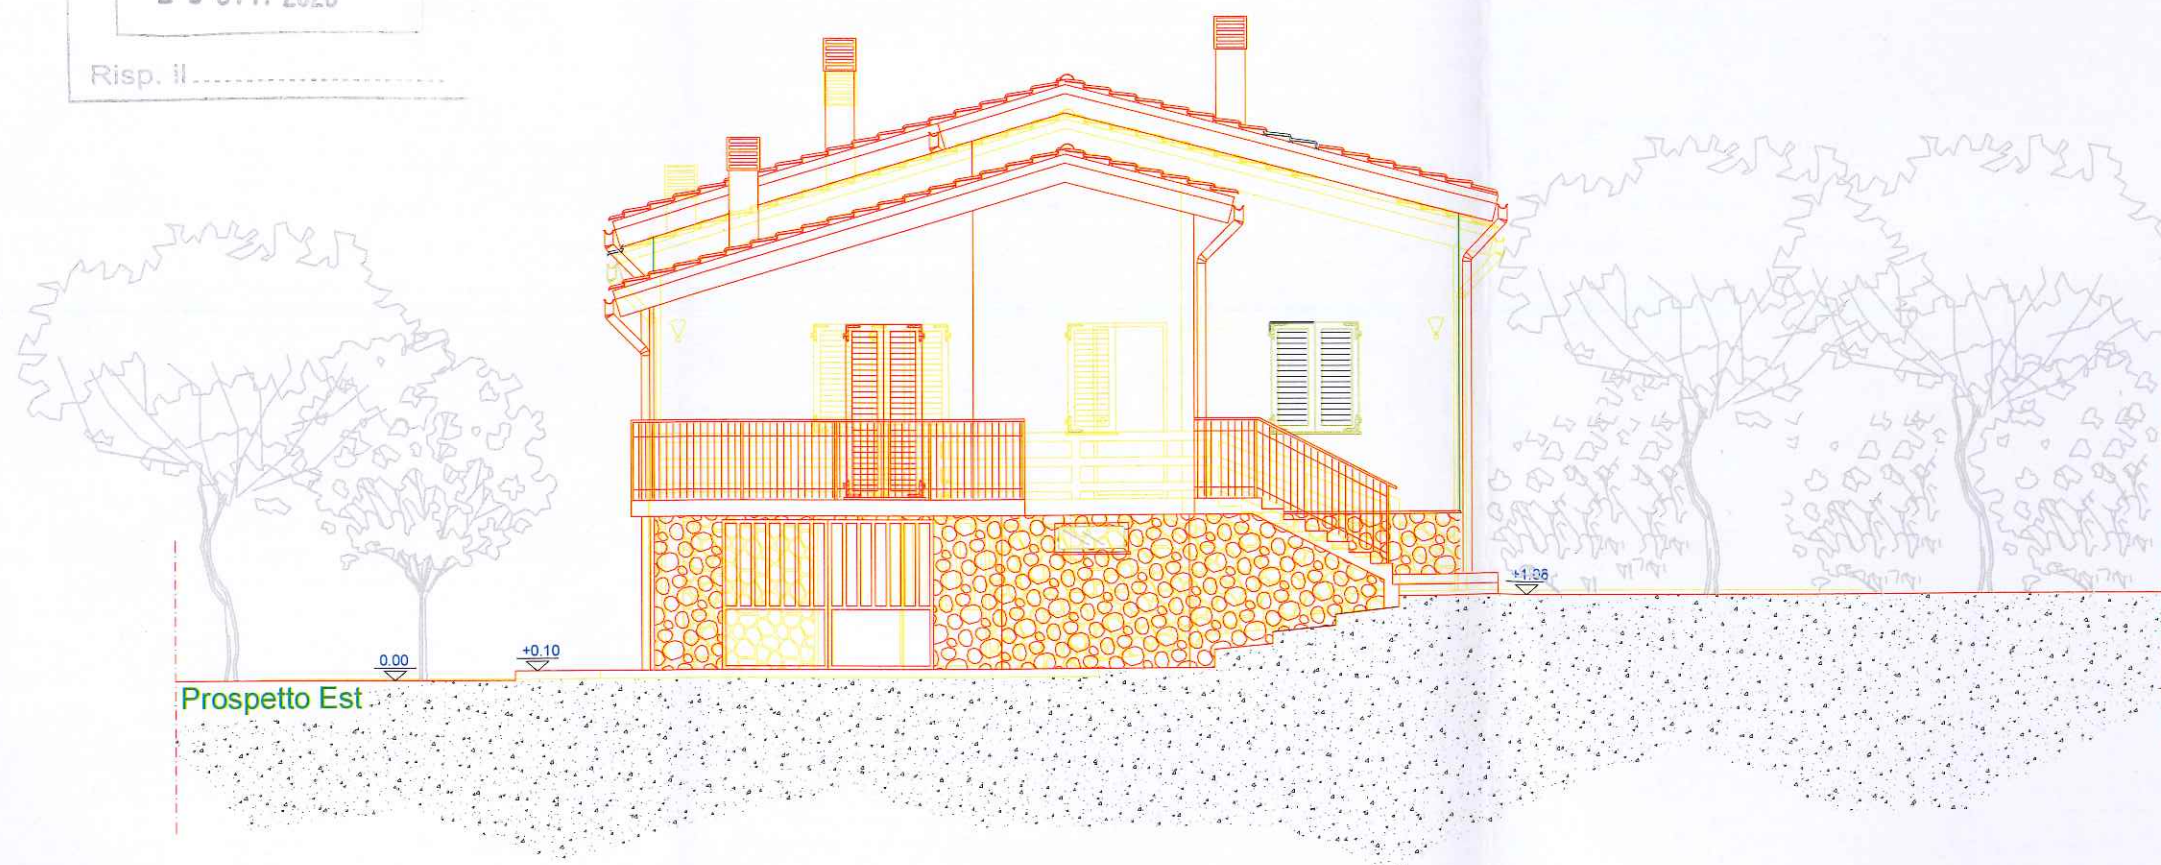

BACCINO & BACCINO
STUDIO TECNICO ASSOCIATO

e-mail: studio.baccino@libero.it
P. I.V.A. 01414500098

P.zza Leon Pancaldo civ. 1/12
Tel. 019/8402473 17100 - SAVONA

COMMITTENTE: Sig.ra Alessandra Maiorino


OGGETTO: Lavori di ristrutturazione di immobile
ed ampliamento ai sensi Legge 49/09

Tavola 15 - Prospetti Raffronto

Loc. Panazza civ. 21 Stella

Scala 1:100

Pianta delle coperture

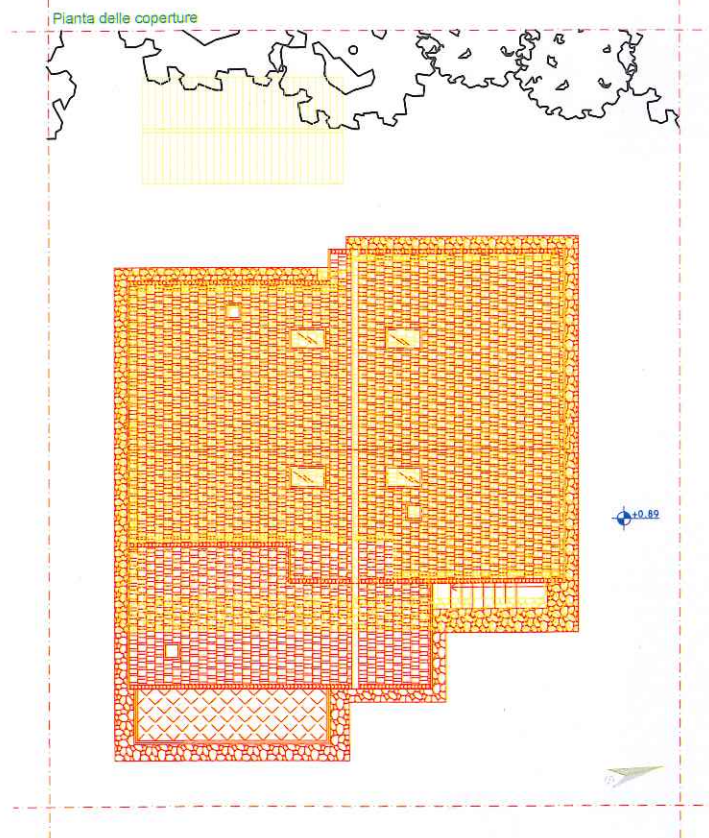

Prospetto Sud




COMUNE DI STELLA
Prot. n° 11769

23 OTT. 2020

Risp. il

Prospetto Ovest

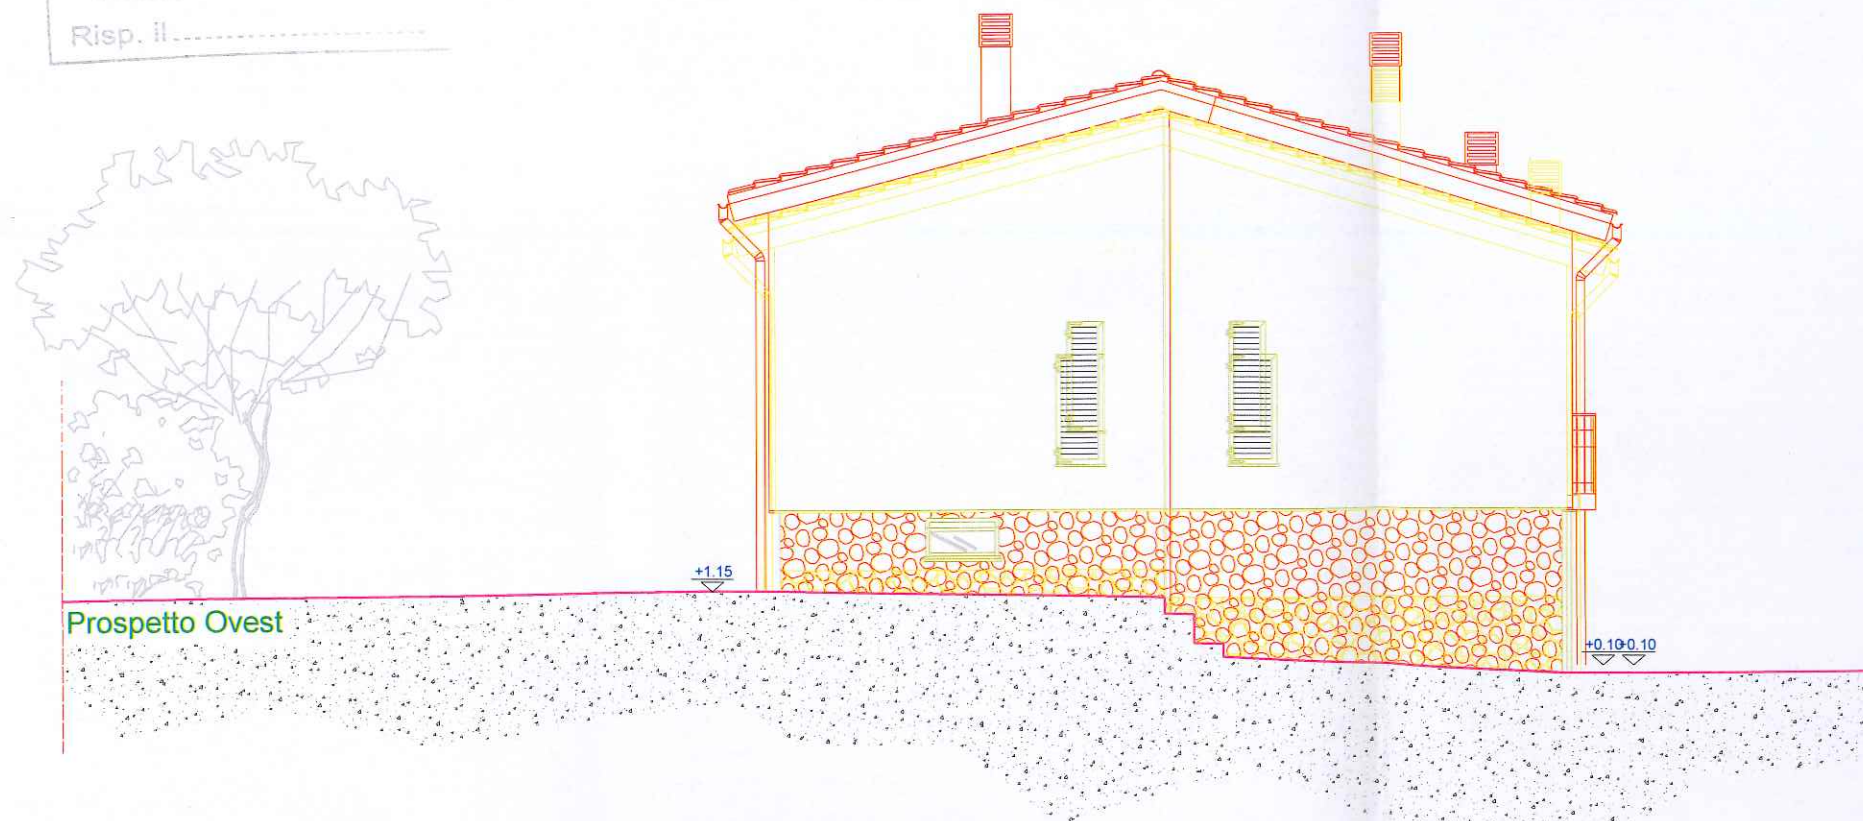

Collegio Provinciale
Geometri e Geometri Laureati
di Savona
Iscrizione Albo
Geometra
Baccino Marino

BACCINO & BACCINO
STUDIO TECNICO ASSOCIATO
e-mail: studio.baccino@libero.it P.zza Leon Pancaldo civ. 1/12
P. I.V.A. 01414500098 Tel. 019/8402473 17100 - SAVONA

COMMITTENTE: Sig.ra Alessandra Maiorino


OGGETTO: Lavori di ristrutturazione di immobile
ed ampliamento ai sensi Legge 49/09

Tavola 16 - Prospetti Raffronto


Loc. Panazza civ. 21 Stella

Scala 1:100


Planimetria p. terreno

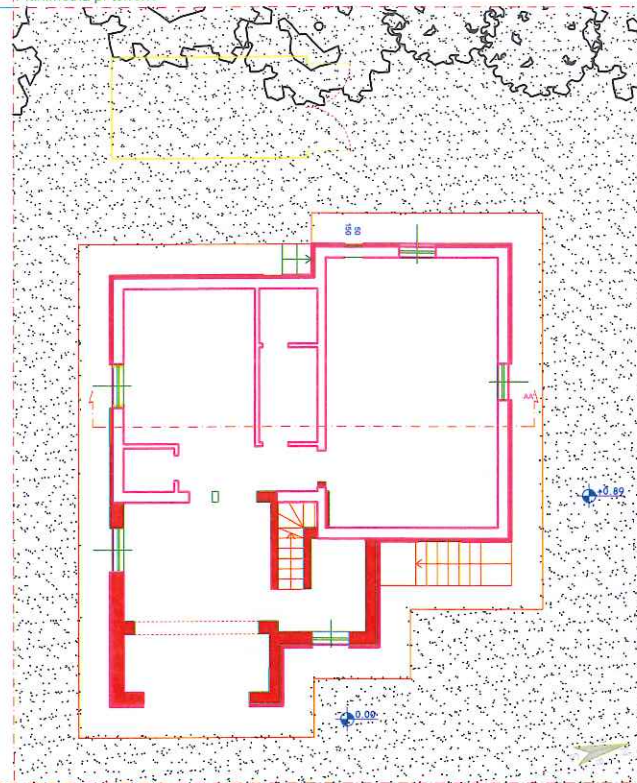


Planimetria p. primo

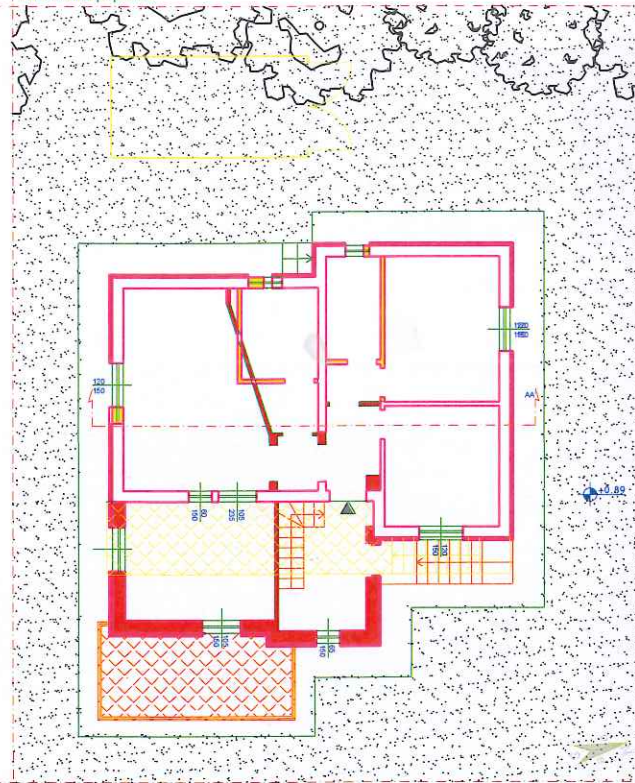


Planimetria p. sottotetto

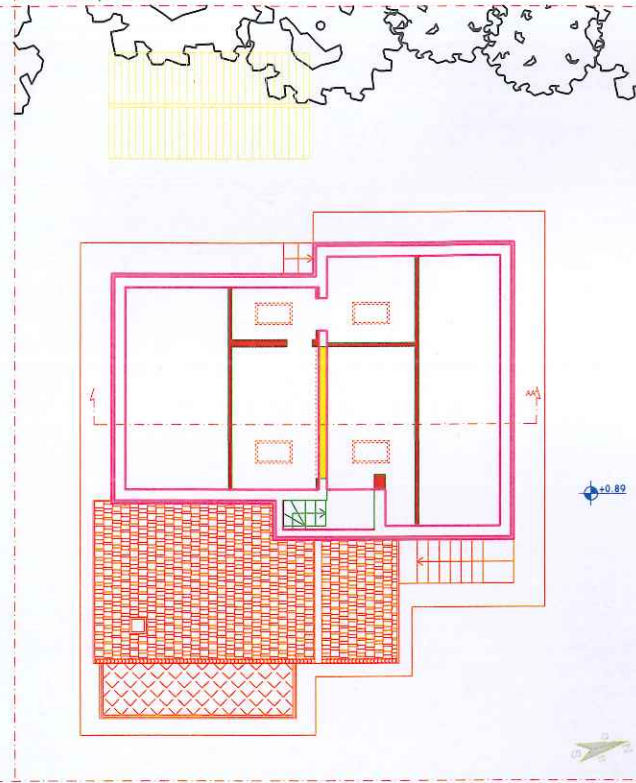

Pianta delle coperture

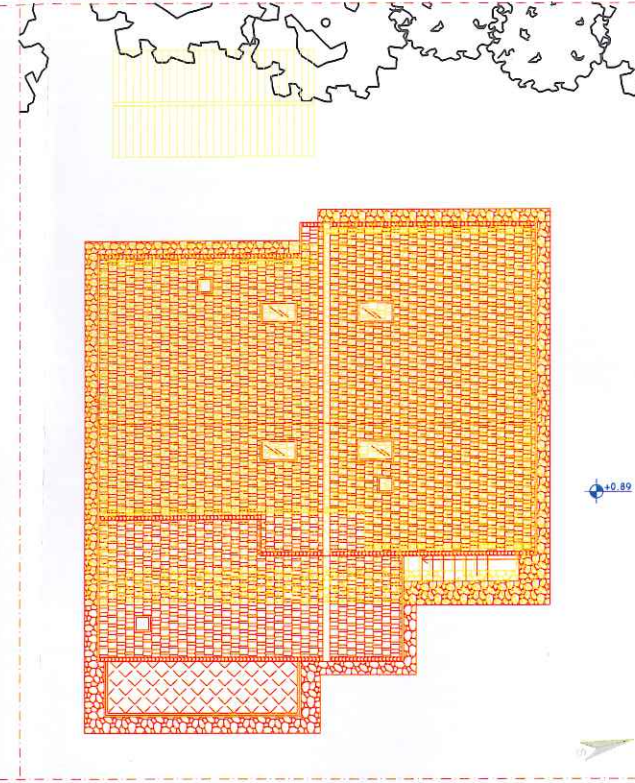

COMUNE DI STELLA
Prot. n° 11769
23 OTT. 2020
Risp. il _____

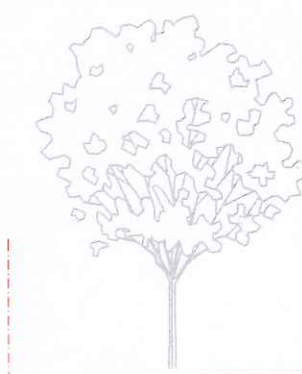

Sezione AA'



Collegio Provinciale
Geometri e Geometri Laureati
di Savona
Verizione Albo
N. 1416
Baccino
Baccino Marino

BACCINO & BACCINO
STUDIO TECNICO ASSOCIATO
e-mail: studio.baccino@libero.it P.zza Leon Pancaldo civ. 1/12
P.I.V.A. 01414500098 Tel. 019/8402473 17100 - SAVONA


COMMITTENTE: Sig.ra Alessandra Maiorino

OGGETTO: Lavori di ristrutturazione di immobile
ed ampliamento ai sensi Legge 49/09


Tavola 17 - Sezione AA' RAFFRONTO

Loc. Panazza civ. 21 Stella

Scala 1:100

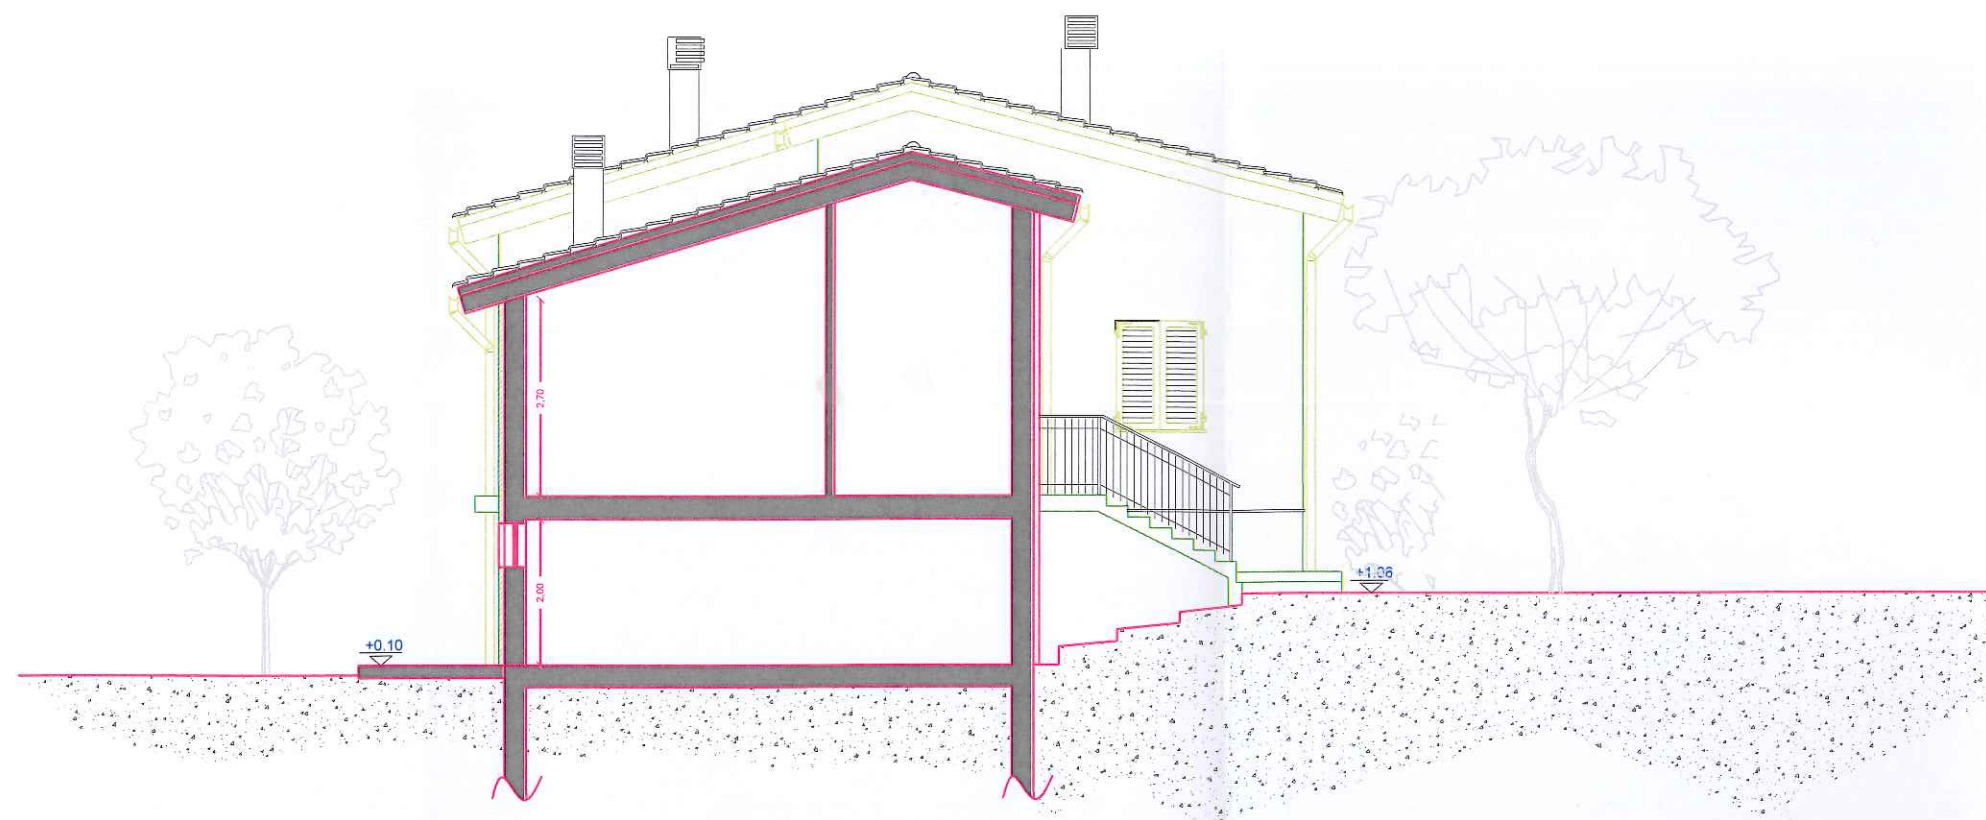

STATO A PROGETTO

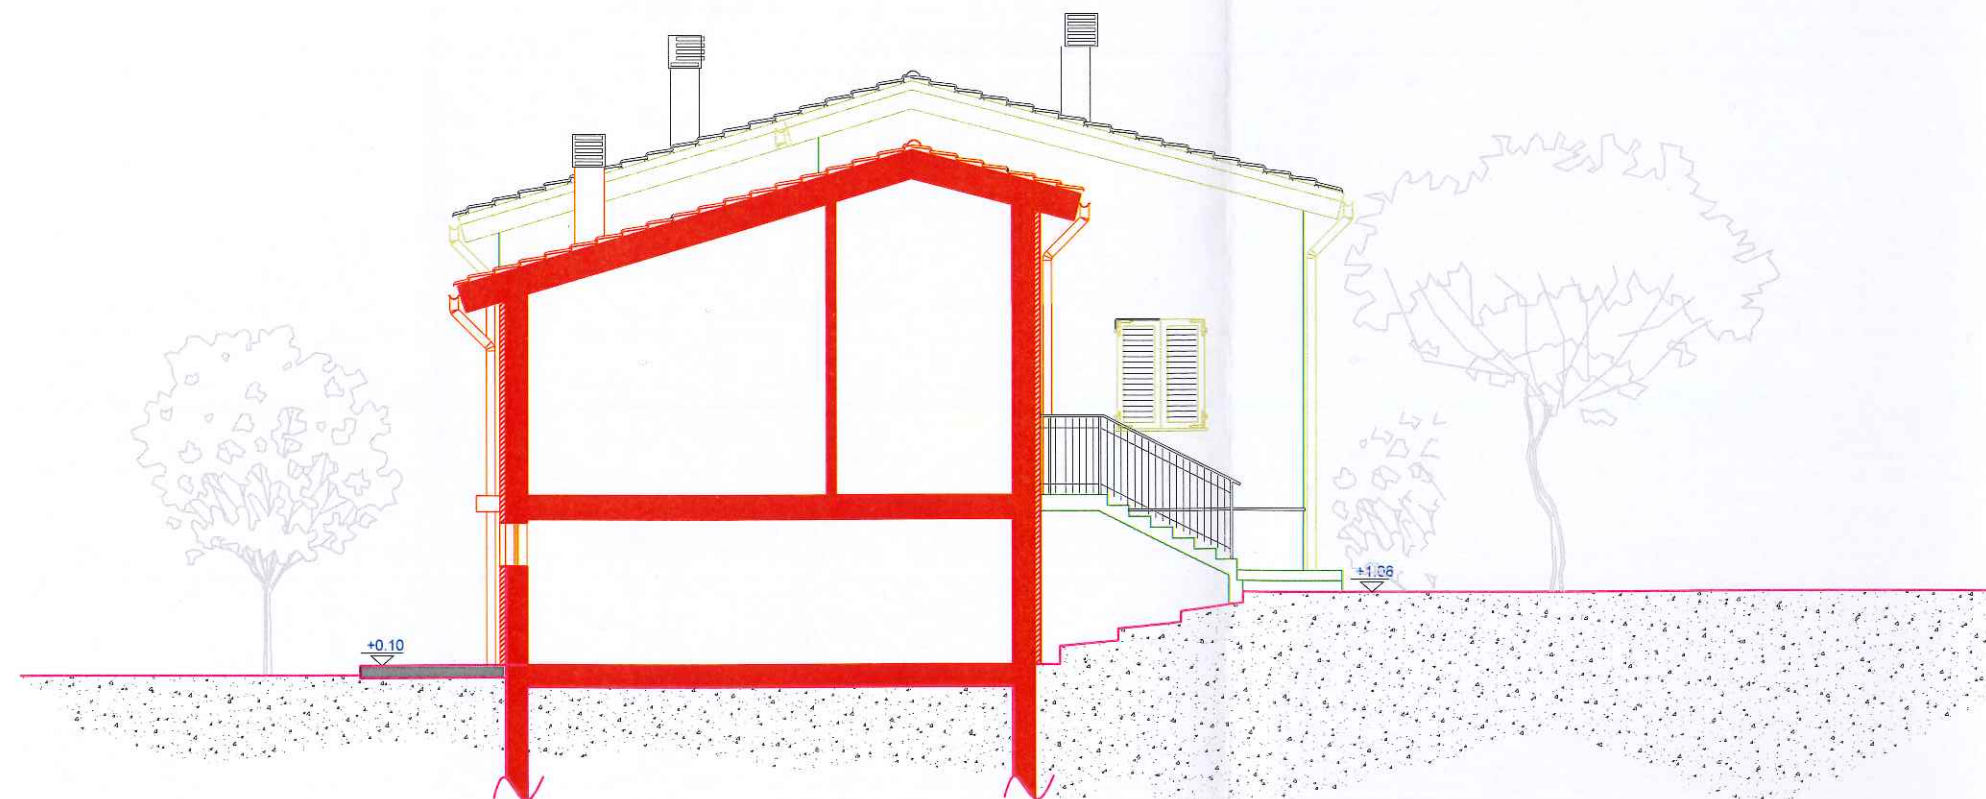

■ COSTRUZIONE

■ DEMOLIZIONE



STATO DI RAFFRONTO

BACCINO & BACCINO
STUDIO TECNICO ASSOCIATO
e-mail: studio.baccino@libero.it P.zza Leon Pancaldo civ. 1/12
P. I.V.A. 01414500098 Tel. 019/8402473 17100 - SAVONA


COMMITTENTE: Sig.ra Alessandra Maiorino

OGGETTO: Lavori di ristrutturazione di immobile ed ampliamento ai sensi Legge 49/09

Tavola 18 - Sez. BB' PROGETTO RAFFRONTO

Loc. Panazza civ. 21 Stella

Scala 1:100

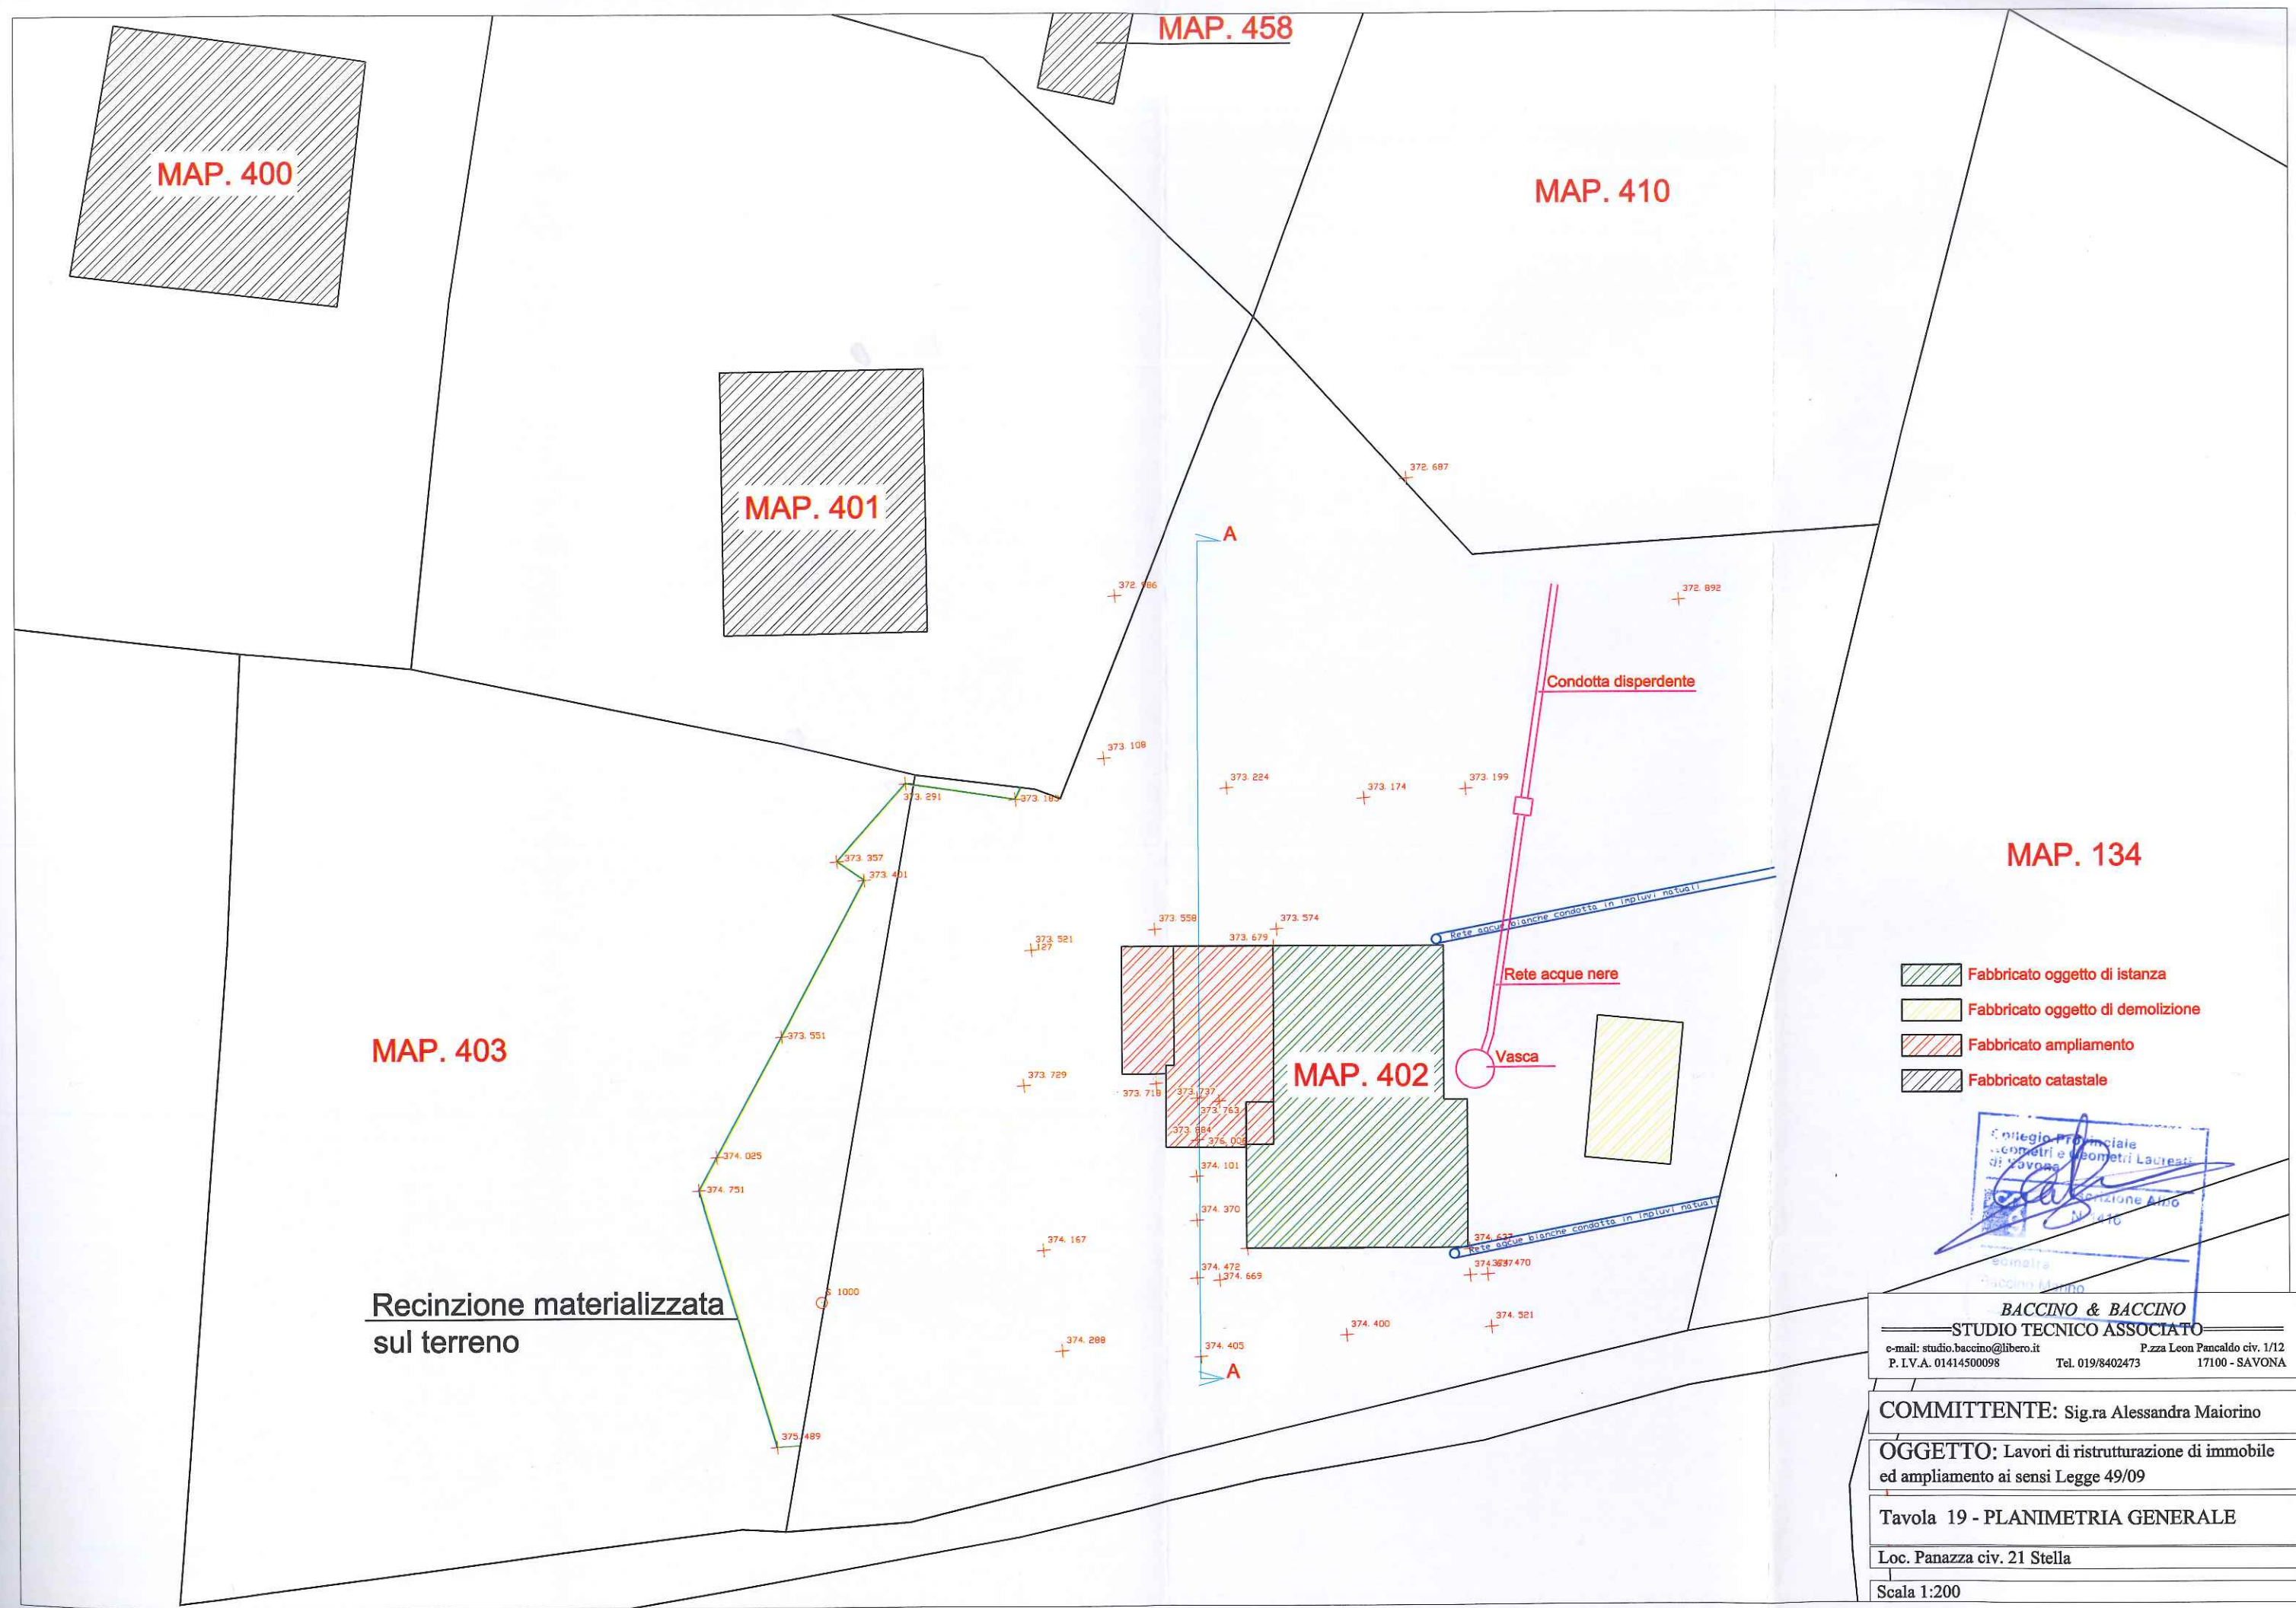

- Fabbricato oggetto di istanza
- Fabbricato oggetto di demolizione
- Fabbricato ampliamento
- Fabbricato catastale



BACCINO & BACCINO
STUDIO TECNICO ASSOCIATO
e-mail: studio.baccino@libero.it P.zza Leon Pancaldo civ. 1/12
P. I.V.A. 01414500098 Tel. 019/8402473 17100 - SAVONA



COMMITTENTE: Sig.ra Alessandra Maiorino

OGGETTO: Lavori di ristrutturazione di immobile ed ampliamento ai sensi Legge 49/09

Tavola 19 - PLANIMETRIA GENERALE

Loc. Panazza civ. 21 Stella

Scala 1:200

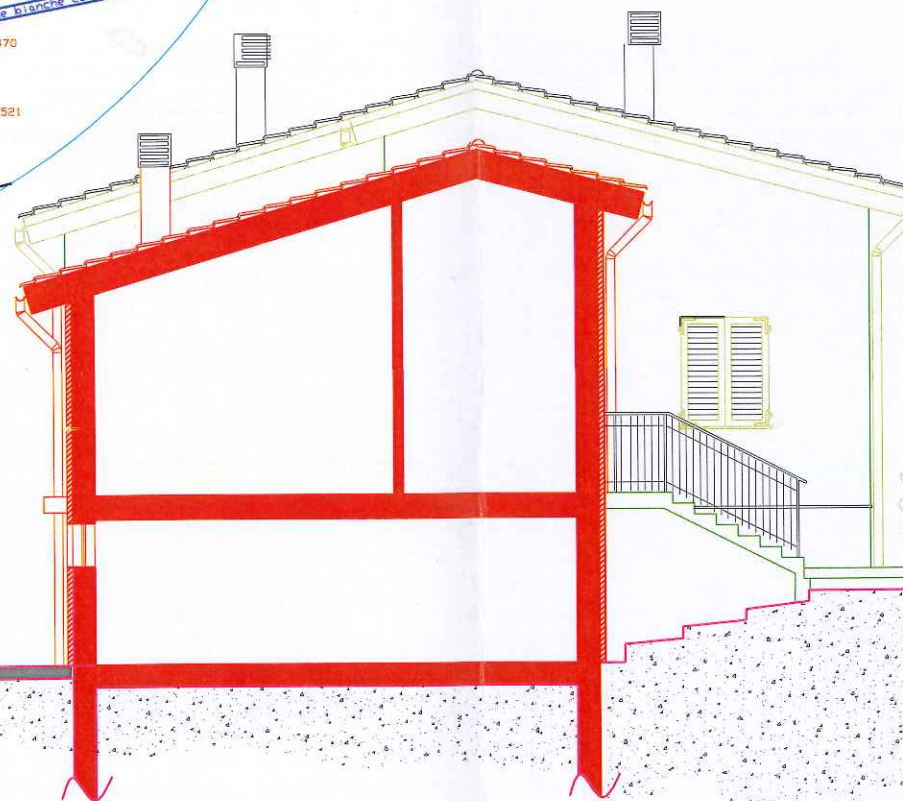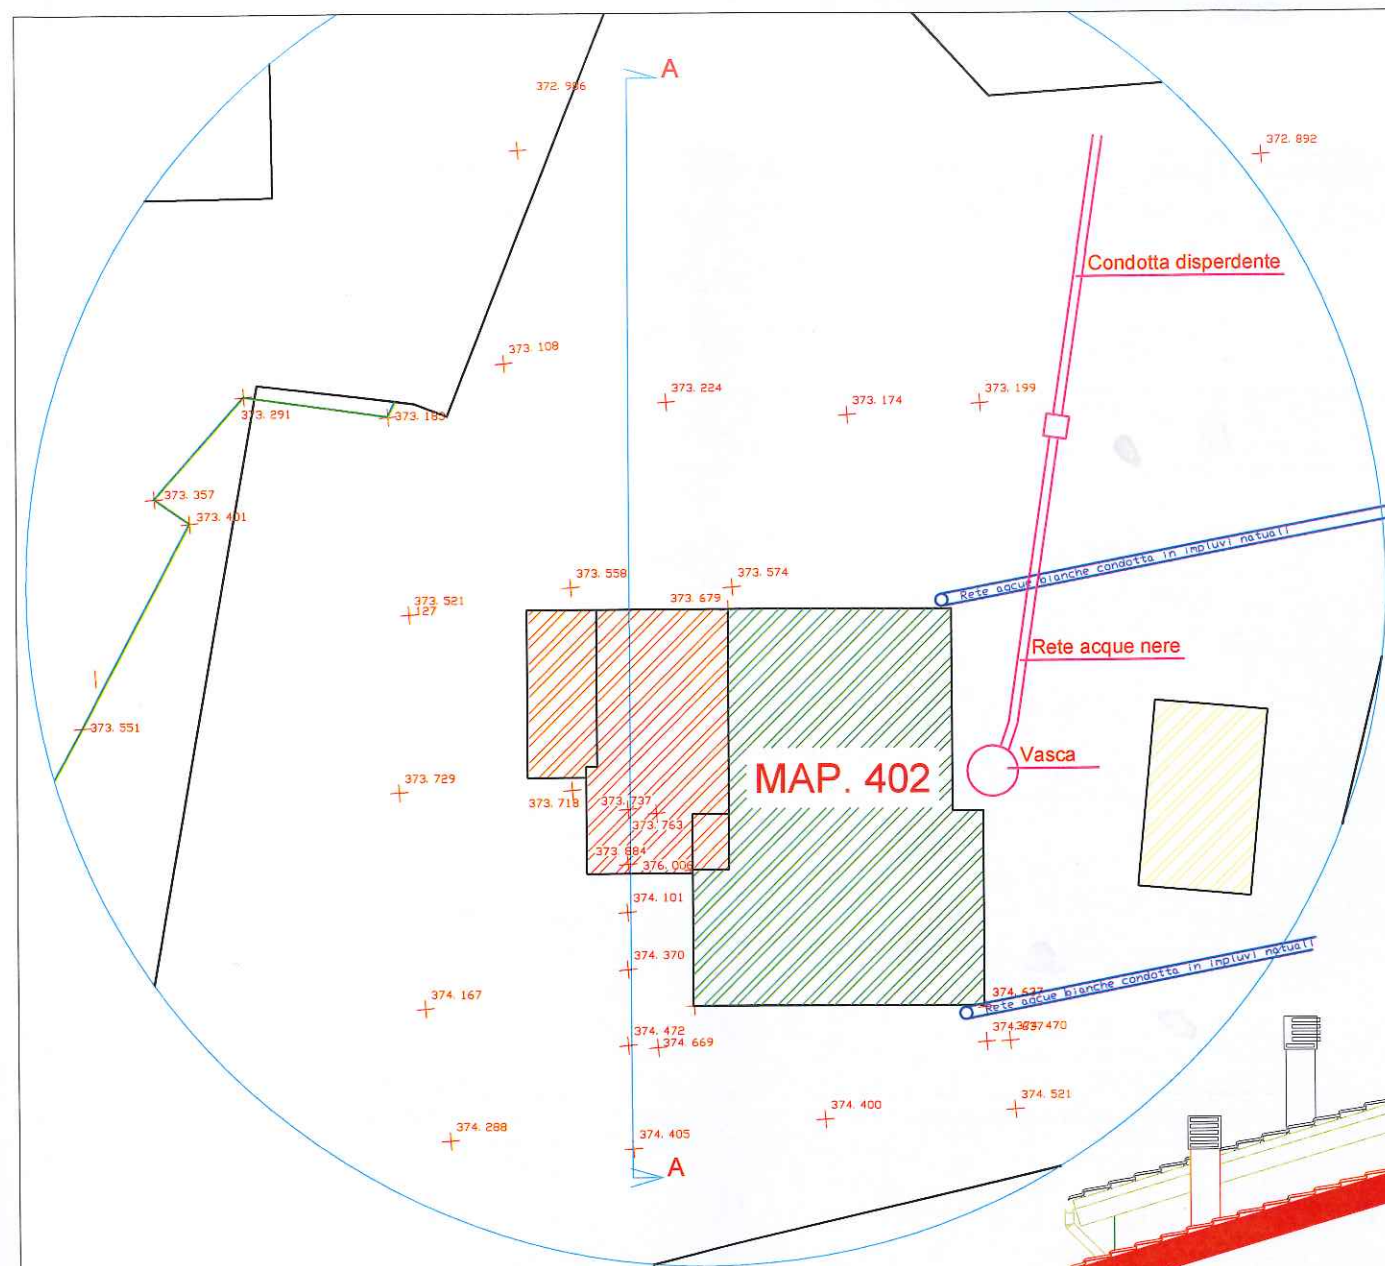

BACCINO & BACCINO
STUDIO TECNICO ASSOCIATO
 e-mail: studio.baccino@libero.it P.zza Leon Pancaldo civ. 1/12
 P. I.V.A. 01414500098 Tel. 019/8402473 17100 - SAVONA


COMMITTENTE: Sig.ra Alessandra Maiorino

OGGETTO: Lavori di ristrutturazione di immobile
 ed ampliamento ai sensi Legge 49/09

Tavola 20 - Sez. BB' ESTESA PROGETTO

Loc. Panazza civ. 21 Stella


Scala 1:100

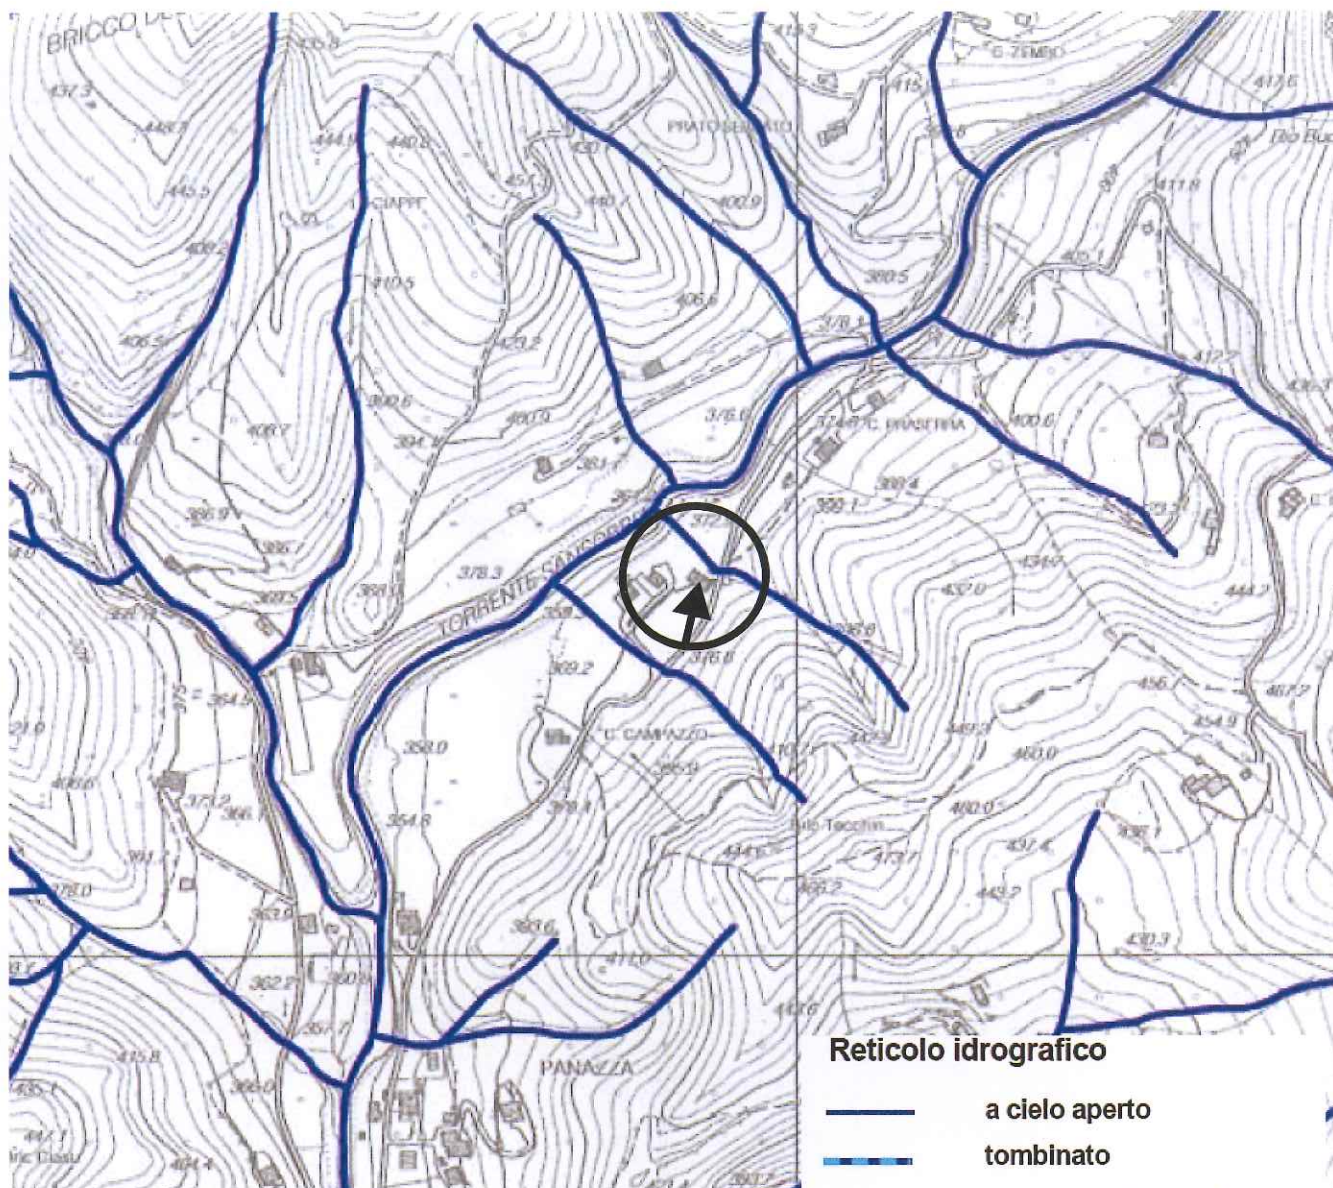

Reticolo Idrografico Regionale

Reticolo idrografico

- a cielo aperto
- tombinato
- scolmatore/opera idraulica

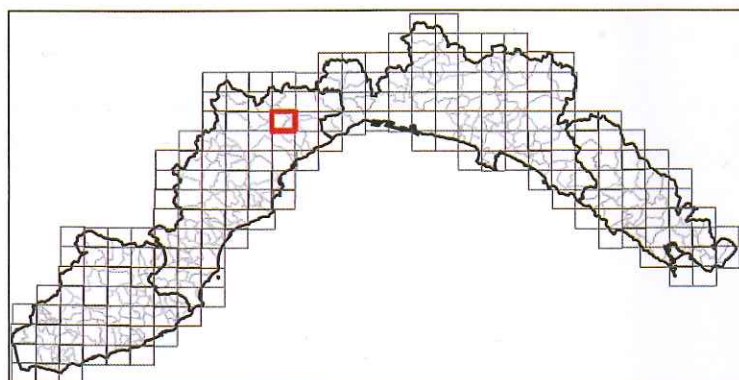

- Rete di drenaggio urbano
- - - Confini comunali
- Bacini idrografici



DGR n. 507 del 21/06/2019 Allegato 1	Scala 1:10000	Squadro n. 212140 Pontinvrea
Rappresentazione conforme di Gauss-Boaga		

IL SITO OGGETTO D'INTERVENTO SI TROVA A D OLTRE 40M DI IDISTANZA DAL T. SANSOBBIA ED OLTRE 3M DAI SUOI TRIBUTARI MINUTI DI SINISTRA

