


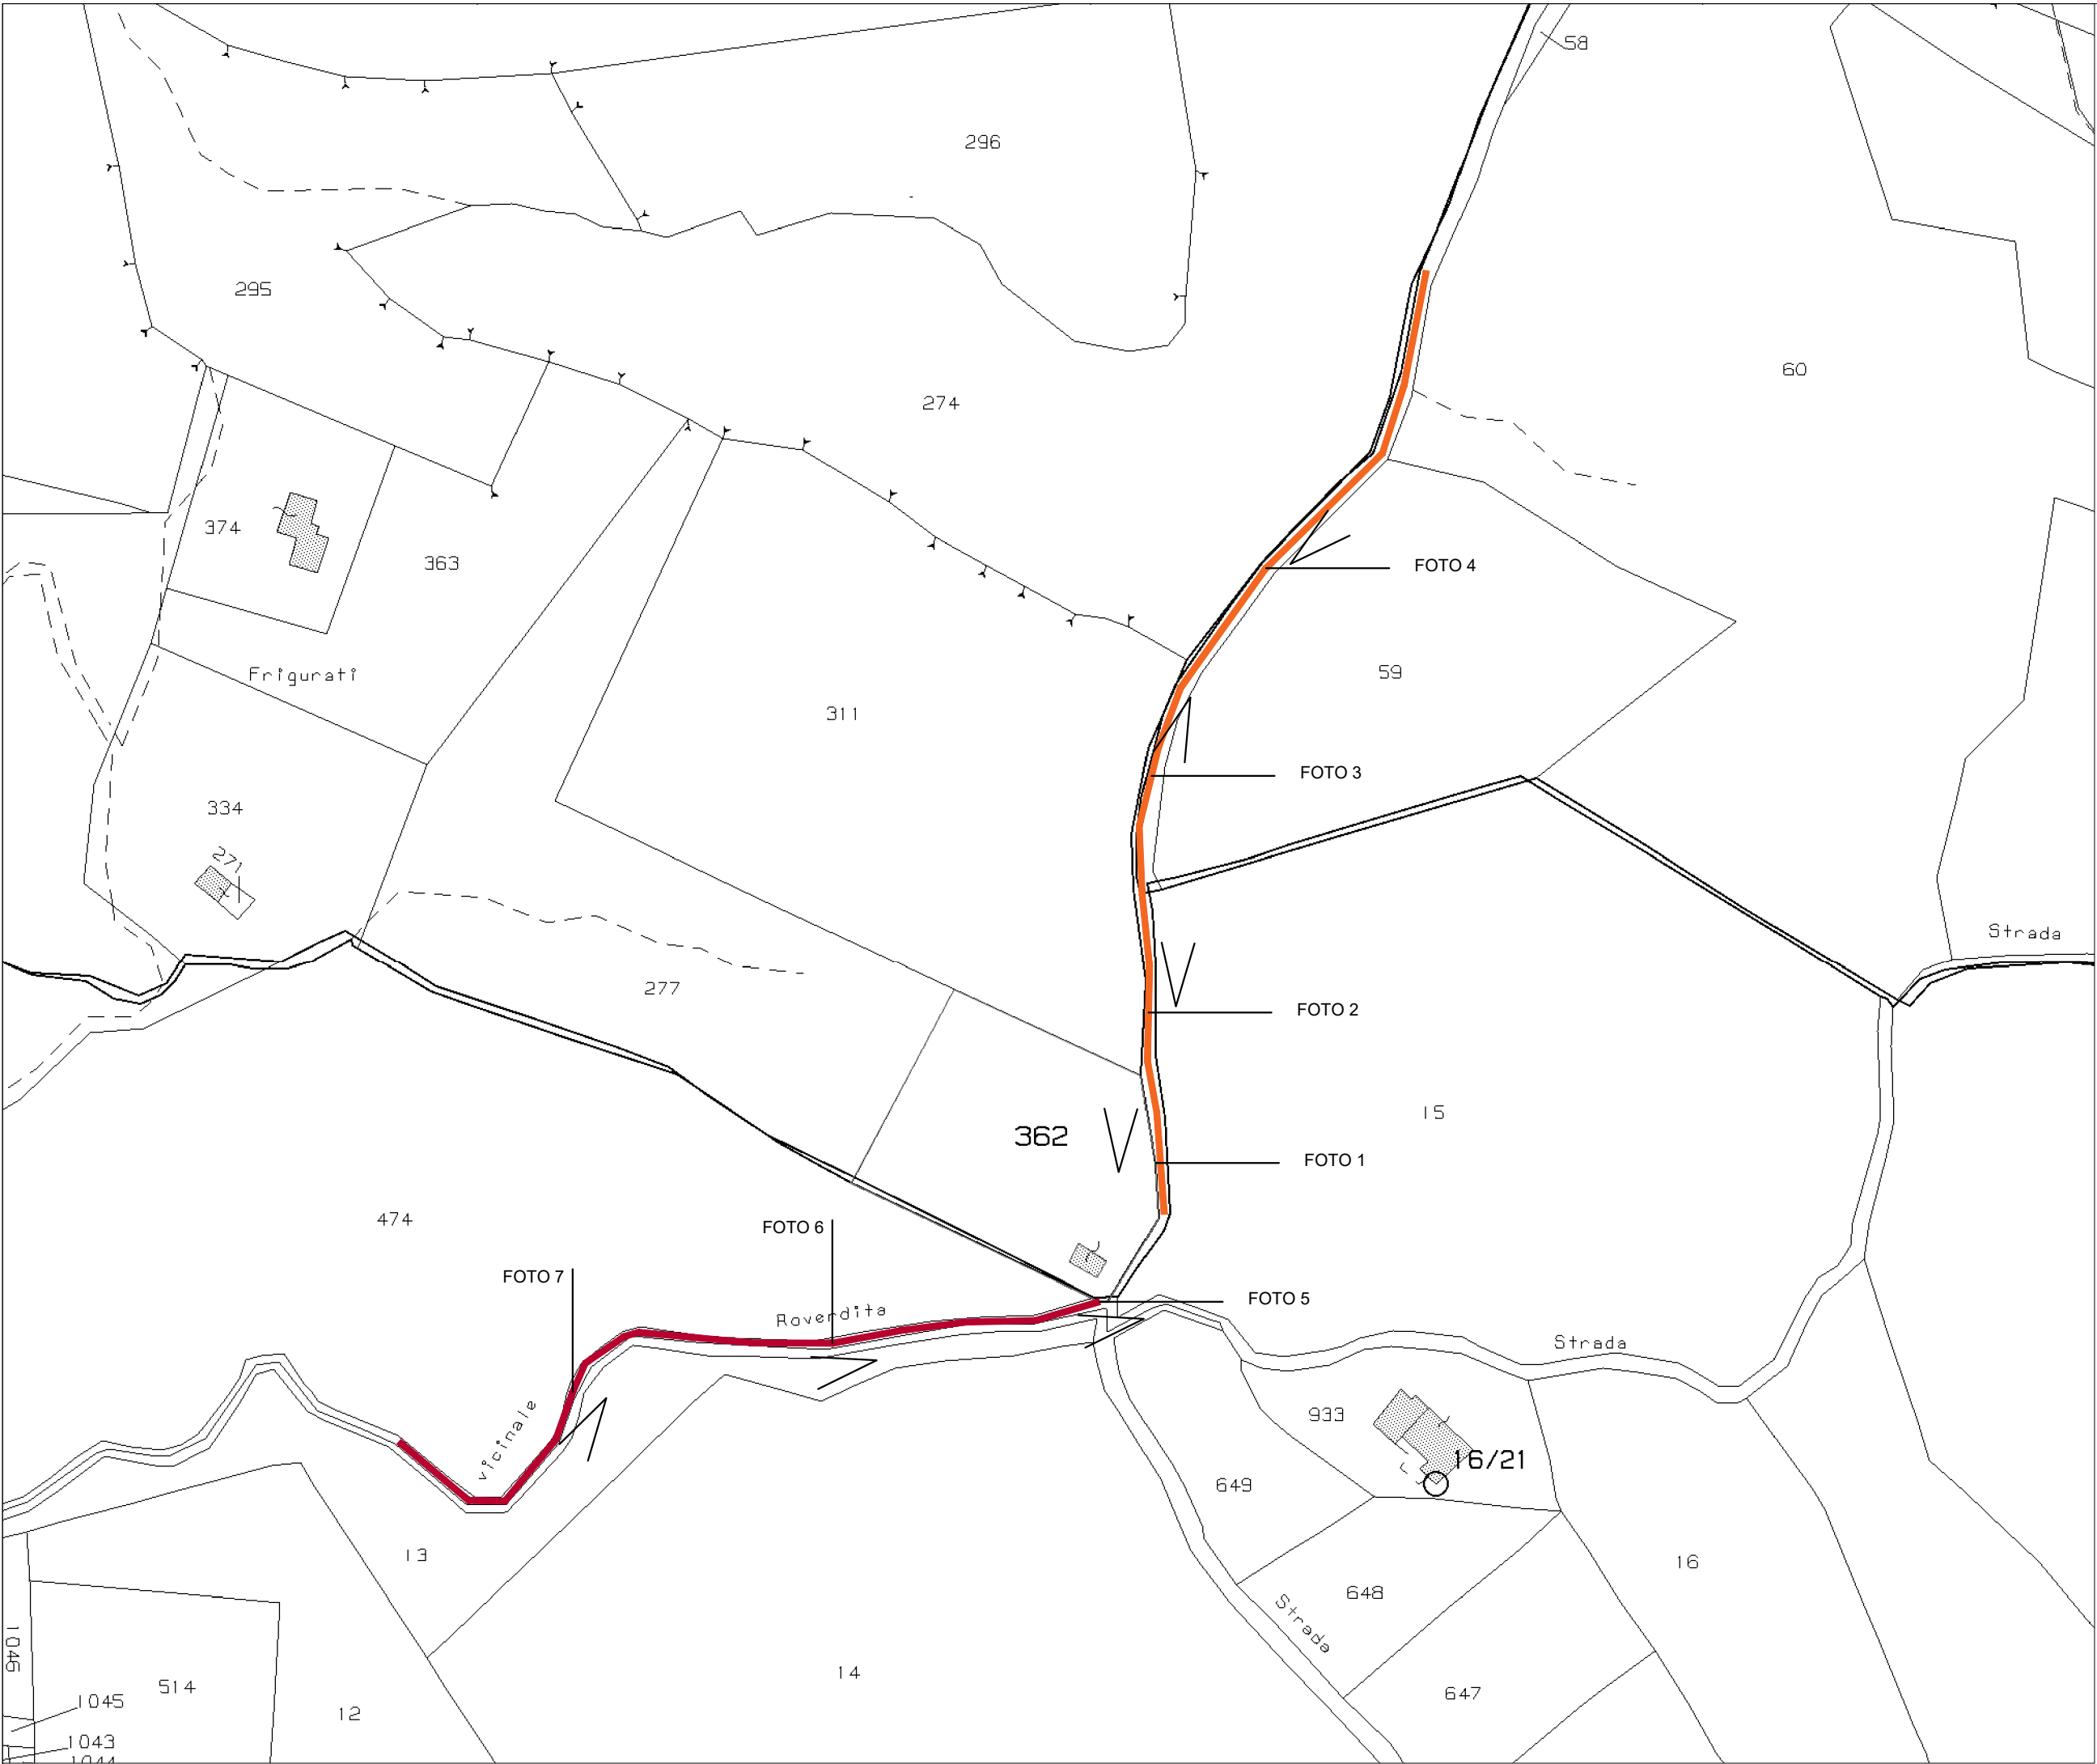

SENTIERO 1, Strada vicinale Magnoni = 168,88 ML

SENTIERO 2, Strada vicinale Reverdita = 133,63 ML

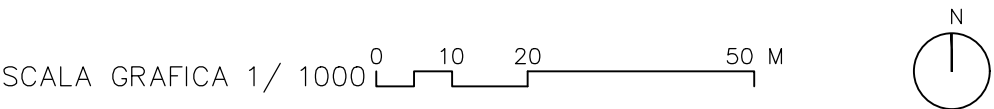


FOTO 1



FOTO 2



FOTO 3



FOTO 4

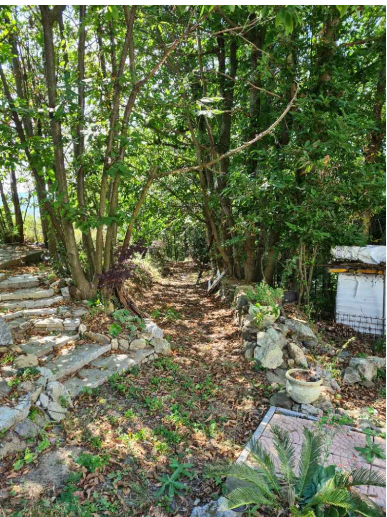


FOTO 5



FOTO 6



FOTO 7

COMUNE DI STELLA SAN GIOVANNI (SV)

**AUTORIZZAZIONE PAESAGGISTICA
TAVOLE INTEGRATIVE E SOSTITUTIVE**
PER AMPLIAMENTO DI IMMOBILE A CIVILE ABITAZIONE
AI SENSI DELLA LR N°49 DEL 3 NOVEMBRE 2009 ART. 3
LOC.TA' REVERDITA 71, STELLA
FOGLIO 15, PART 362, SUB. 3-4 -5

proprietà e diritti del presente disegno sono riservati
ownership and copyright are reserved - reproduction is strictly forbidden

REVISIONS
AGGIORNAMENTI

1° EMISS.

E

D

C

B

A

mascheretti

autorizzazione paesaggio

5932

05/06/2020

RICHIEDENTE/APPLICANT

OGGETTO/OBJECT

PROT.

DATA/ DATE

PETITIONER:
RICHIEDENTE

Claudio Mascheretti co-proprietario
nato a Alassio il 14/02/1974; cell. 3487682399
CF: MSCCLD74B14A122K; Via Località Reverdita 71,17044 Stella SV
Beatrice Vanetti co-proprietaria
nata a Milano il 18/09/1977;
CF: VNTBRC77P58F205S; Via Località Reverdita 71,17044 Stella SV

SUBJECT:
OGGETTO

PROGETTO:
Planimetria con 2 antichi sentieri da ripristinare
(art. 4 comma c bis lett. 5 della l.r. 49/2009), foto
e punti di presa fotografica

DESIGN:
PROGETTO:

ARCH. GIACARDI ALESSANDRA
Ordine Architetti di Savona n°786
Loc. Colla 3, 17046, Sassello (SV)
Tel +39.3490968534
Cf. GCRLSN81A671480B P.iva 01507460093
alessandra.giacardi@archiworldpec.it

DESIGN:
PROGETTO:

GEOM. SIMONE BRIGHENTI
Collegio Geometri Savona n° 1434
Via Macarri 2, 17046, Sassello (SV)
Tel +39.3490969916
Cf. BRGSMN78E091480G P.iva 01417330097
simone.brighenti@geopec.it

SCALE:
SCALE:

1/1000;

FILE:

COMMESSA COD.

DRAW: TAV/

TAV. 11

Settembre
2020