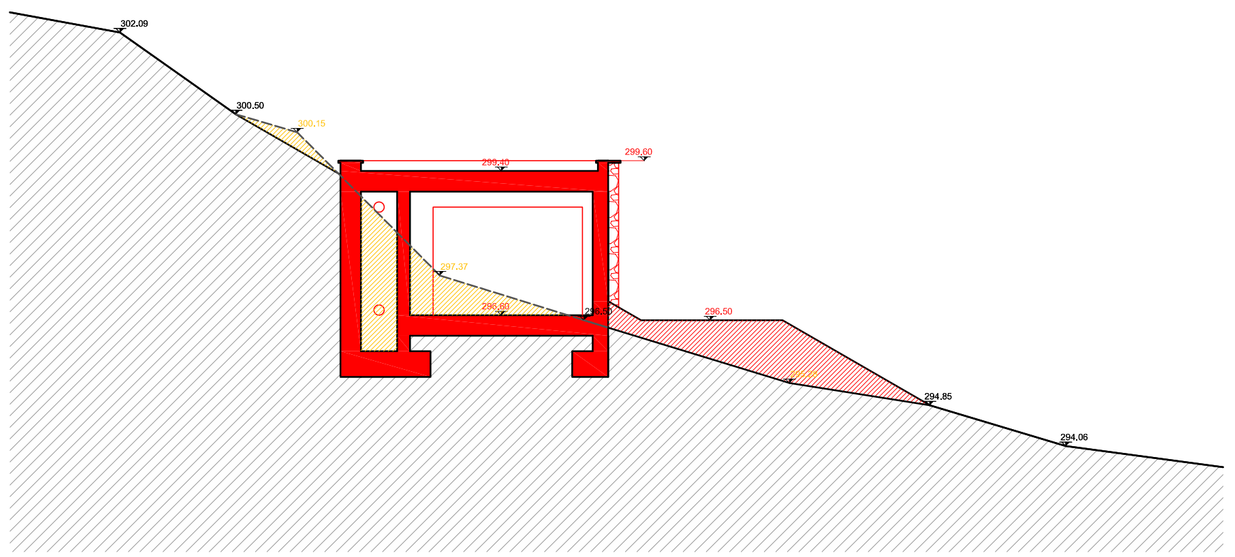

sezione A-A'

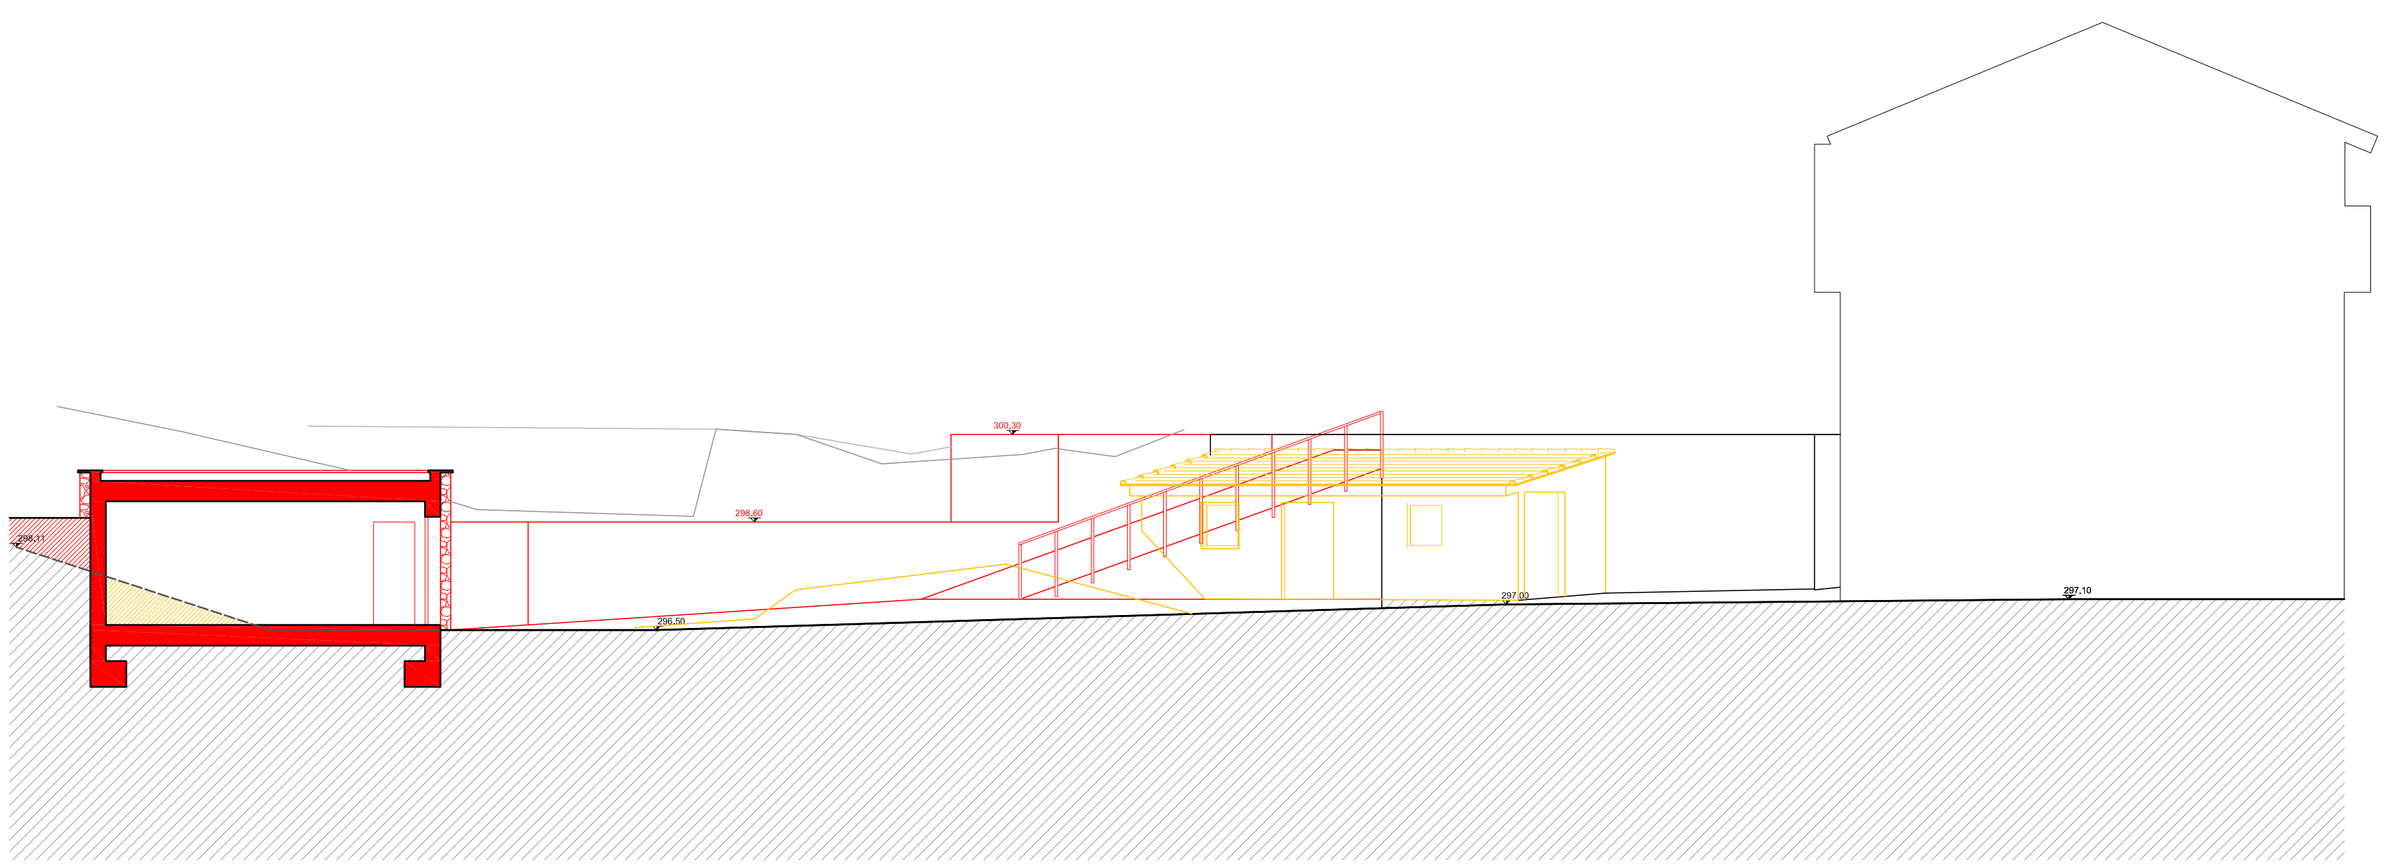

sezione B-B'

— — — — profilo terreno stato attuale

COMUNE DI STELLA
Provincia di Savona

Progetto di sostituzione edilizia e ampliamento ai sensi dell'Art. 7 della L.R. 49/2009 e s.m.i. e realizzazione di rampa ad uso macchine agricole.
Foglio 34, mappali 102, 548 e 726

OGGETTO
raffronto - sezioni

COMMITTENTE
Sig. Persico Adriano
Via Mezzano,4 - Stella S. Martino (SV)
C.F. PRS DRN 37C 29I 946Q
Sig.ra Varaldo Clara
Via Mezzano,4 - Stella S. Martino (SV)
C.F. VRL CLR 44E 51I 480D

PROGETTISTI
Arch. Enrico Persico
Via Bartoli 17r
17100 Savona
tel. 019 2054597
c.f. PRS NRC 68T29 L219X

COLLABORATORI
Arch. Veronica Falappi
Arch. Ilaria Pucci

DATA
28 settembre 2018

scala 1/100

tav. **10**

persico adriano