


prospetto EST


prospetto SUD



prospetto NORD

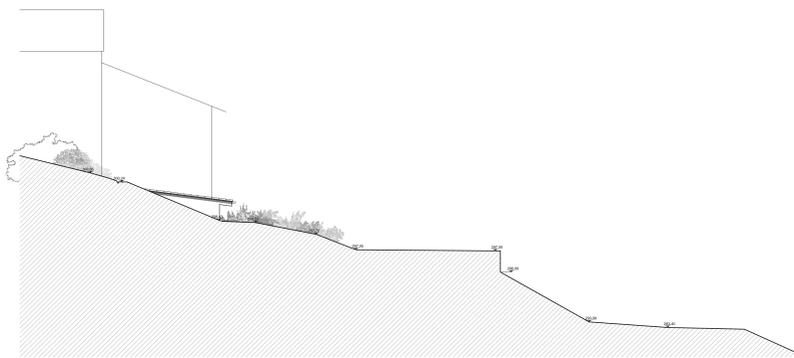

sezione A-A

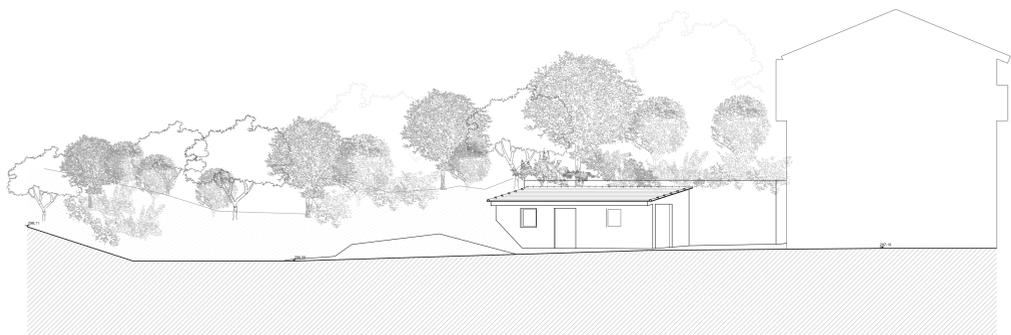

sezione B-B

COMUNE DI STELLA
Provincia di Savona

Progetto di sostituzione edilizia e ampliamento ai sensi dell'Art. 7 della L.R. 49/2009 e s.m.i. e realizzazione di rampa ad uso macchine agricole.
Foglio 34, mappali 102, 545 e 726

OGGETTO
stato attuale - prospetti e sezioni

COMMITTENTE
Sig. Persico Adriano
100 Macchiaro - Strada 5, Martino (SV)
C.F. PISL D09V 37C 206 0462
Sig.ra Valerio Clara
100 Macchiaro - Strada 5, Martino (SV)
C.F. VIL CLR 44E 517 480D

PROGETTISTI
Arch. Enrico Persico
17100 Savona
tel. 019 2046597
c.f. PISL NRC 88759 L219K

COLLABORATORI
Arch. Veronica Falappi
Arch. Bartolucci

DATA
28 settembre 2018

scala 1/100

tav. 4

persico adriano