




STRALCIO PLANIMETRIA DELLO STATO DI FATTO
scala 1:100

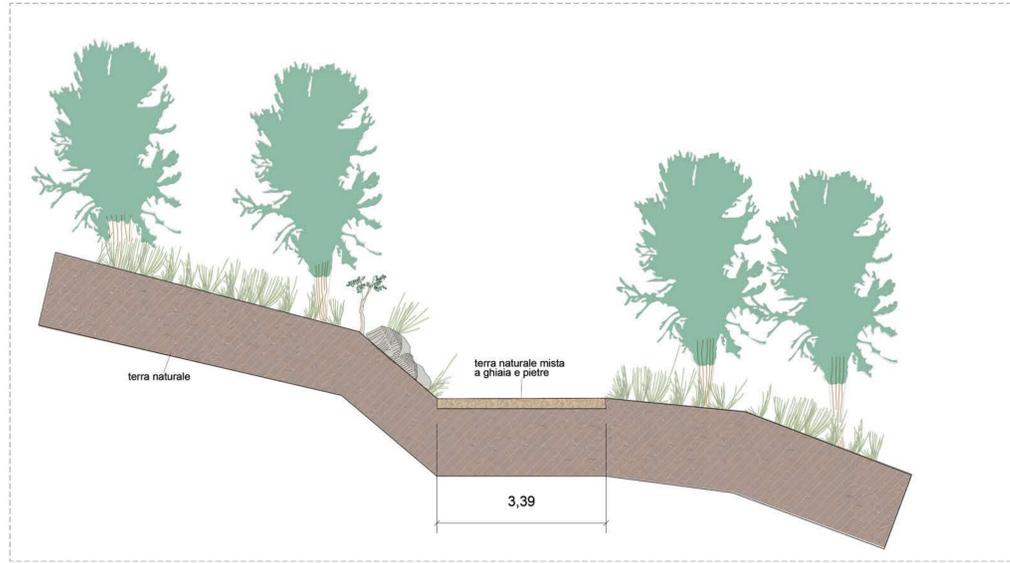


SEZIONE TRASVERSALE TIPO DELLO STATO DI FATTO
scala 1:50

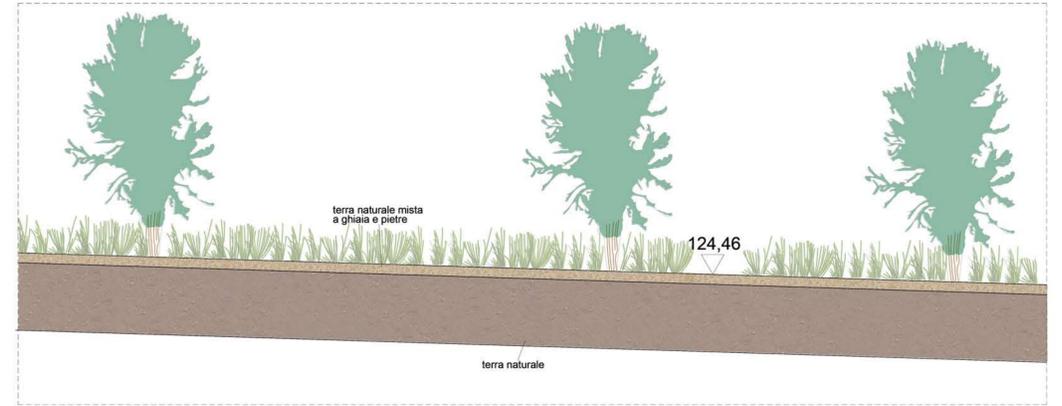


SEZIONE LONGITUDINALE TIPO DELLO STATO DI FATTO
scala 1:50

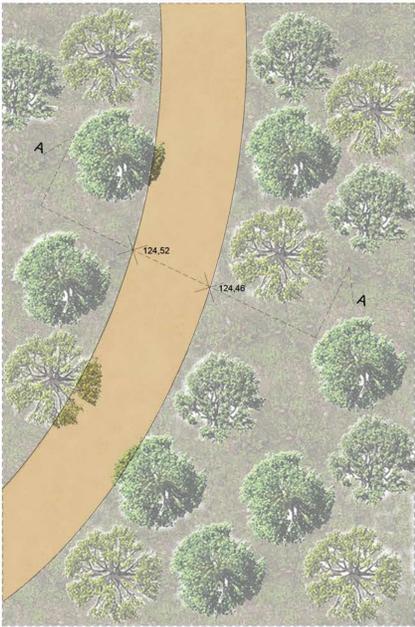

STRALCIO PLANIMETRIA DELLO STATO DI PROGETTO
scala 1:100

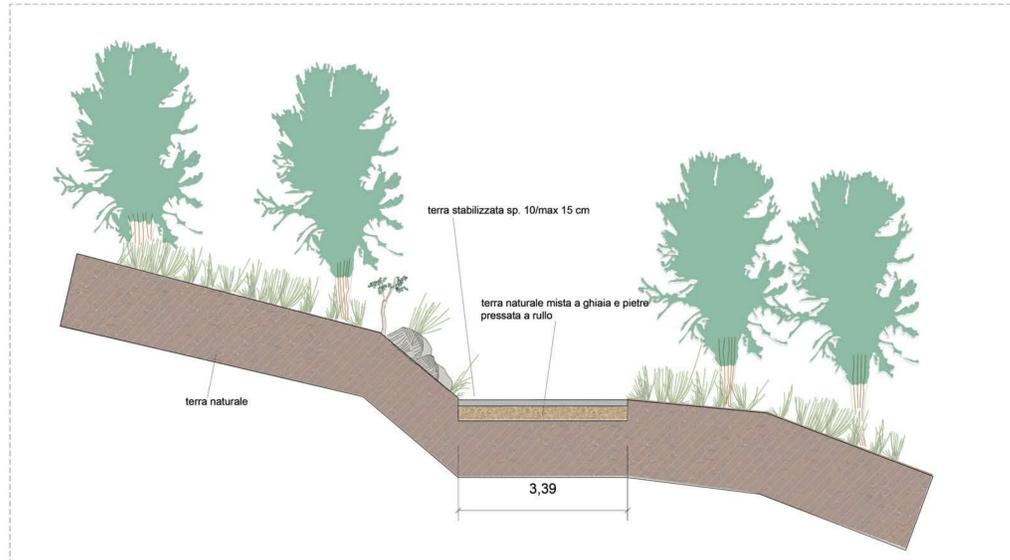

SEZIONE TRASVERSALE TIPO DELLO STATO DI PROGETTO
scala 1:50

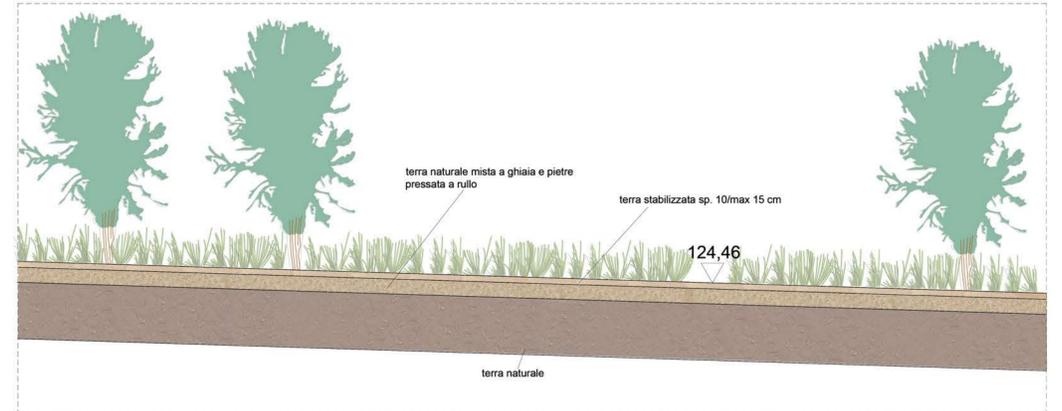

SEZIONE LONGITUDINALE TIPO DELLO STATO DI PROGETTO
scala 1:50

COMUNE DI STELLA

ISTANZA D'AUTORIZZAZIONE PAESAGGISTICA
SEMPLIFICATA PER REALIZZAZIONE DI STRADA
PRIVATA IN LOCALITA' ROVIETO INFERIORE

tav.N: **8**
scala: 1:100, 1:50
data: NOVEMBRE 2020

RICHIEDENTE:

Sig. Federico Piccinaglia
Località Roviato Inferiore
17044 Stella, Savona

ARCH. GIORGIA PARALUPPI

collaboratrice: Arch. Monica Berni