




SEZIONE LONGITUDINALE DEI DISLIVELLI  
scala 1:500

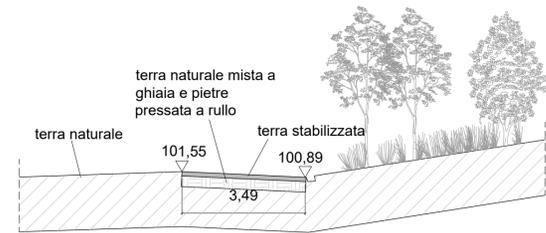


SEZIONE 1-1

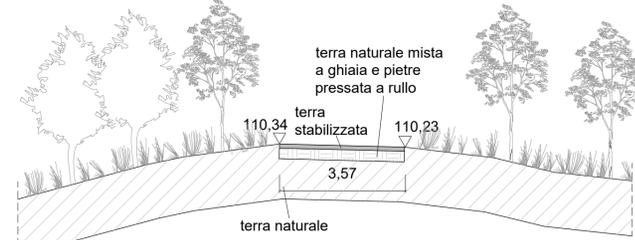


SEZIONE 6-6

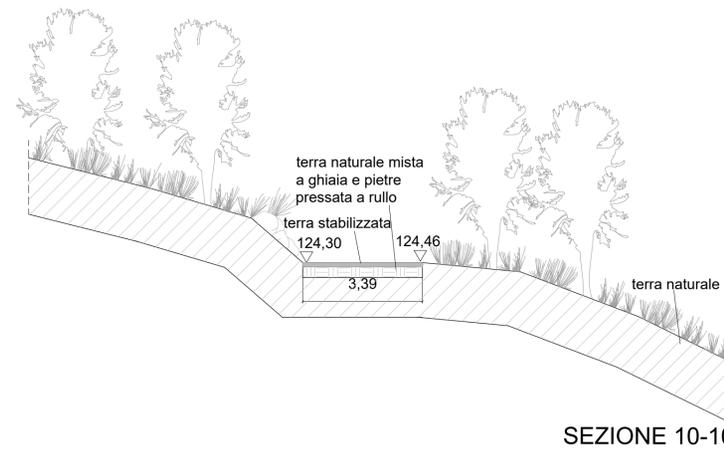


SEZIONE 10-10

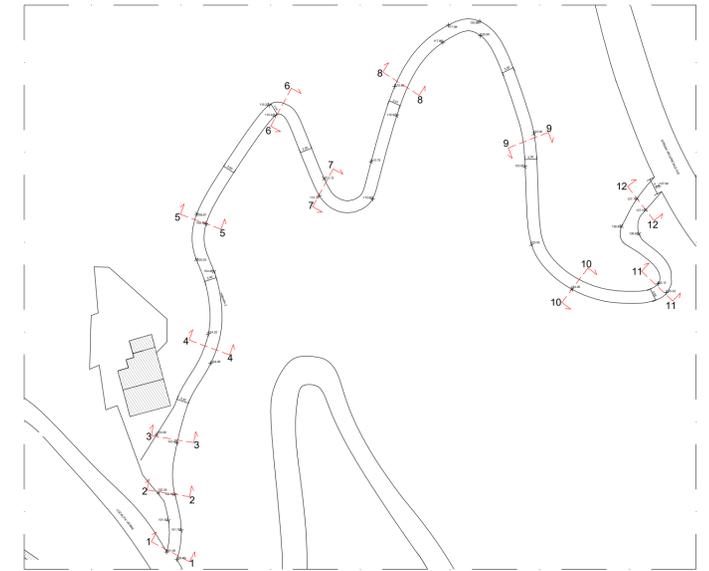


PLANIMETRIA DI INDIVIDUAZIONE DELLE SEZIONI  
scala 1:1000

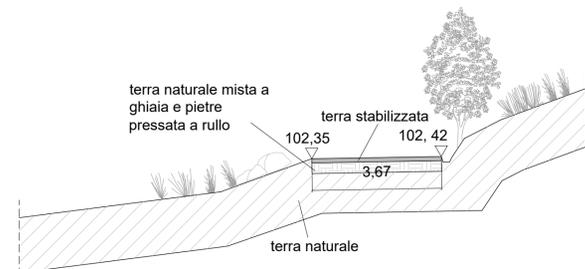


SEZIONE 2-2

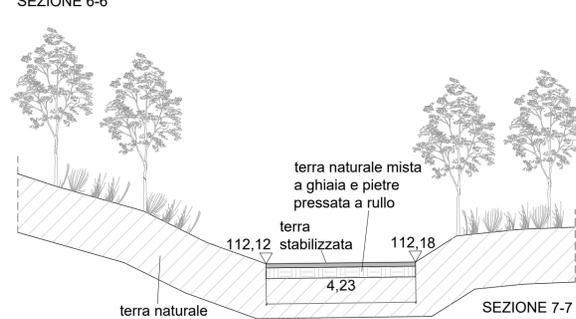


SEZIONE 7-7

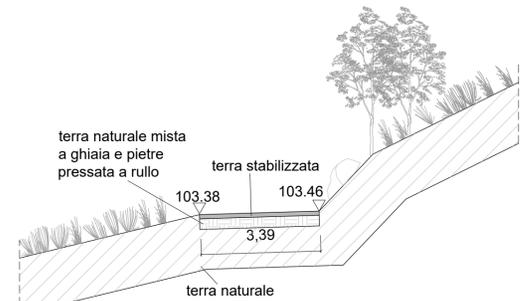


SEZIONE 3-3

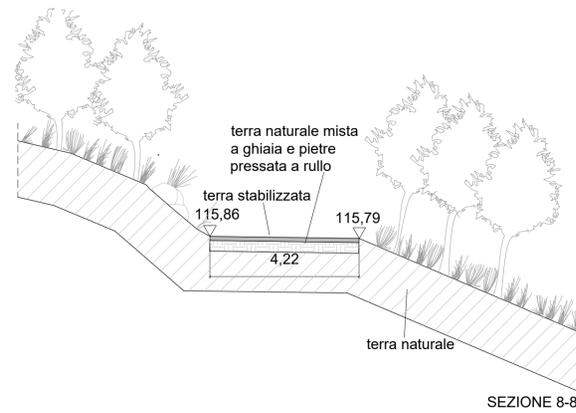


SEZIONE 8-8

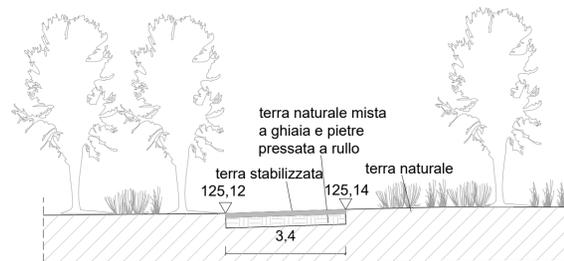


SEZIONE 11-11

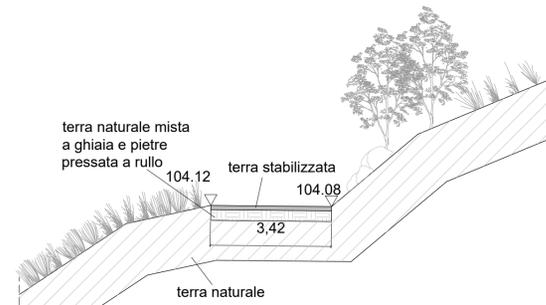


SEZIONE 4-4

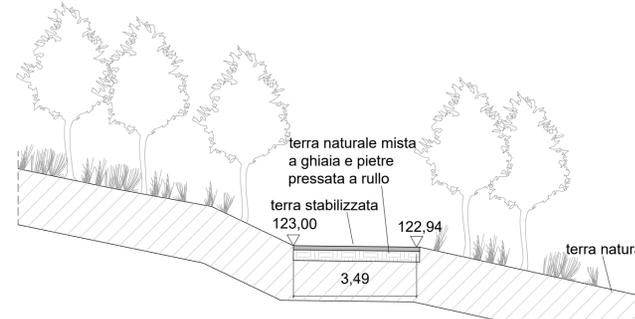

SEZIONE 9-9

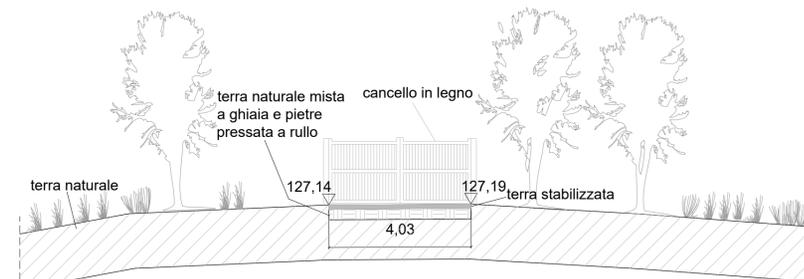

SEZIONE 12-12

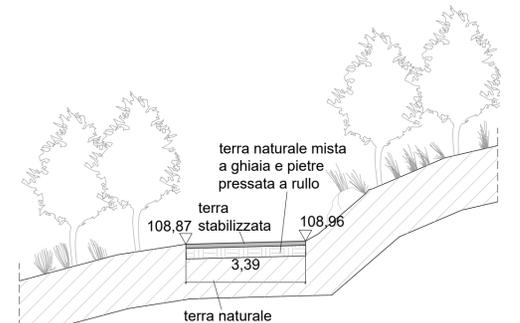

SEZIONE 5-5

SEZIONI TRASVERSALI  
scala 1:100

# COMUNE DI STELLA

ISTANZA D'AUTORIZZAZIONE PAESAGGISTICA  
SEMPLIFICATA PER REALIZZAZIONE DI STRADA  
PRIVATA IN LOCALITA' ROVIETO INFERIORE

tav.N:	oggetto:
<b>5</b>	SEZIONI DELLO STATO DI PROGETTO
scala:	1:500, 1:100
data:	NOVEMBRE 2020

RICHIEDENTE:

Sig. Federico Piccinaglia  
Località Rovieto Inferiore  
17044 Stella, Savona

ARCH. GIORGIA PARALUPPI

collaboratrice: Arch. Monica Berni