




SEZIONE LONGITUDINALE DEI DISLIVELLI
scala 1:500

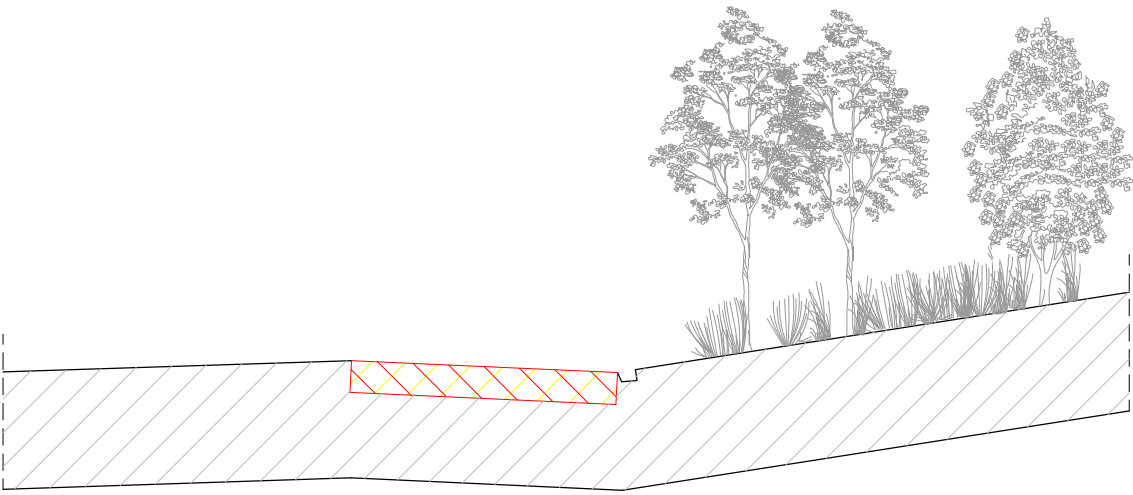


SEZIONE 1-1

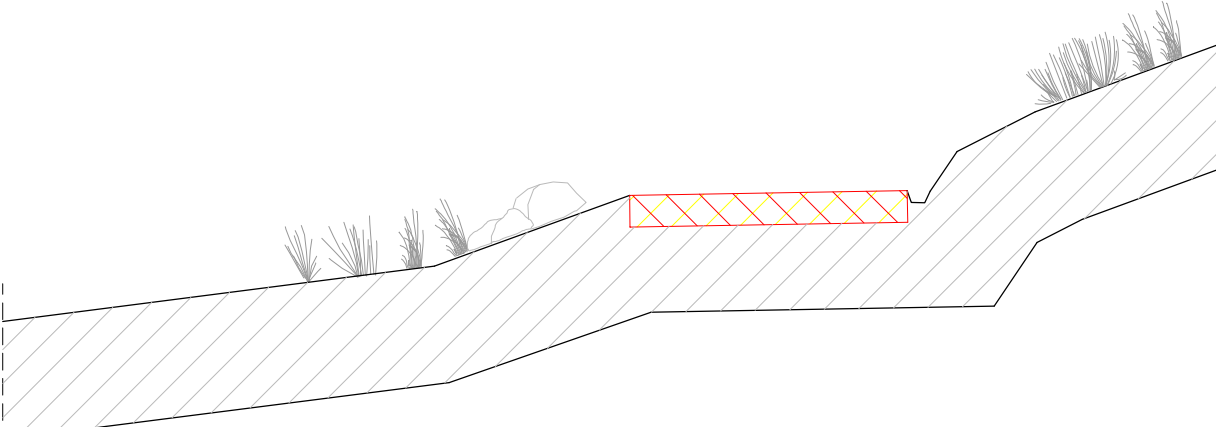


SEZIONE 2-2

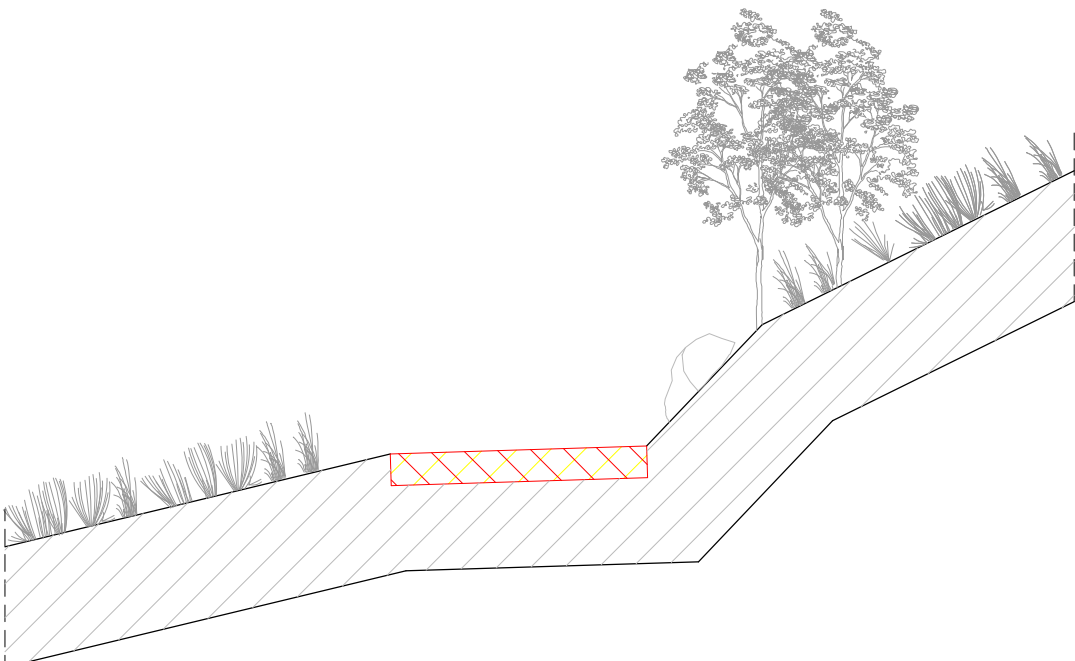


SEZIONE 3-3

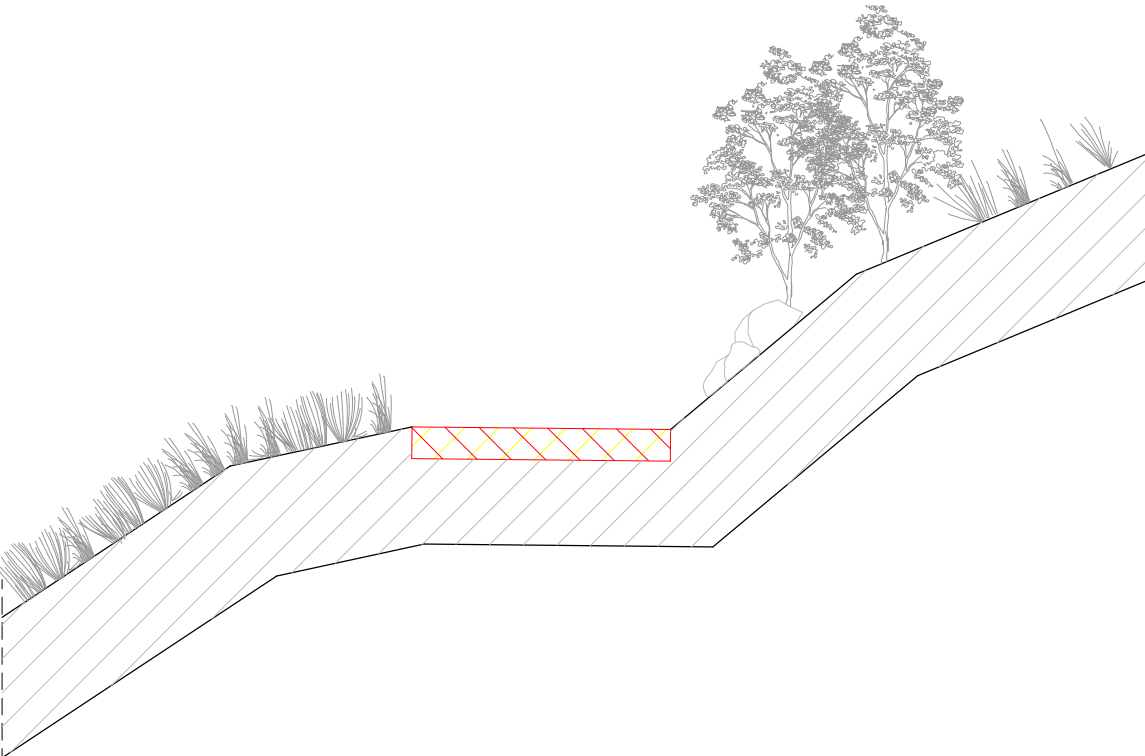


SEZIONE 4-4

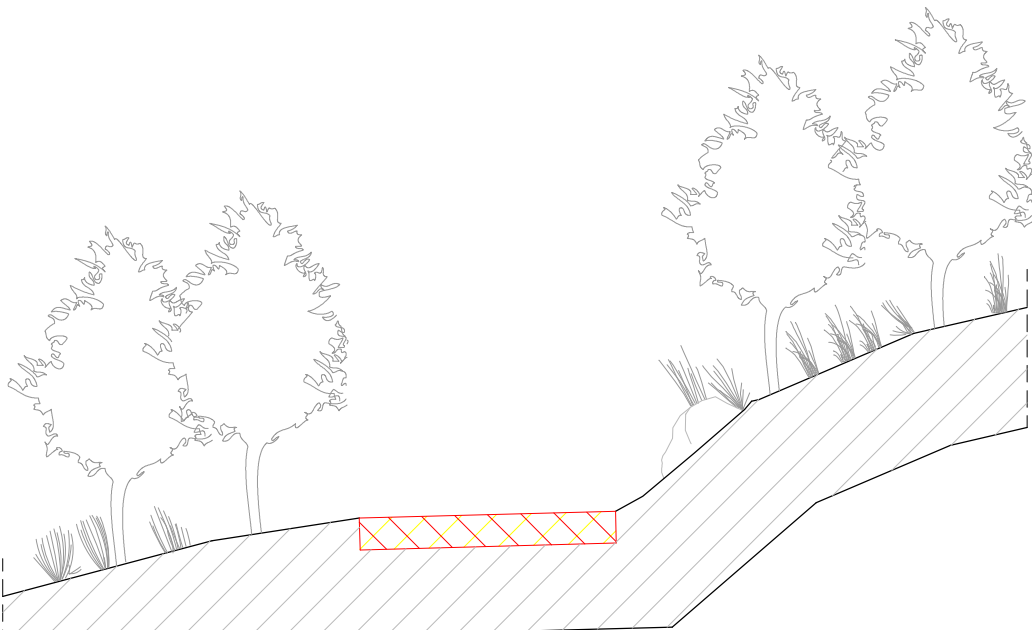


SEZIONE 5-5

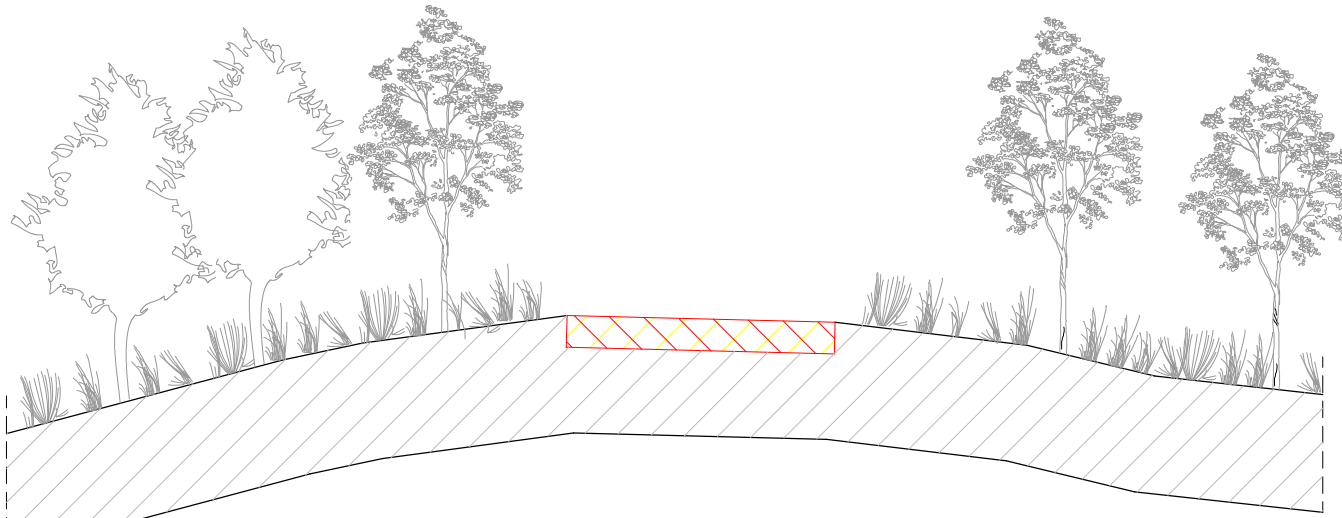


SEZIONE 6-6

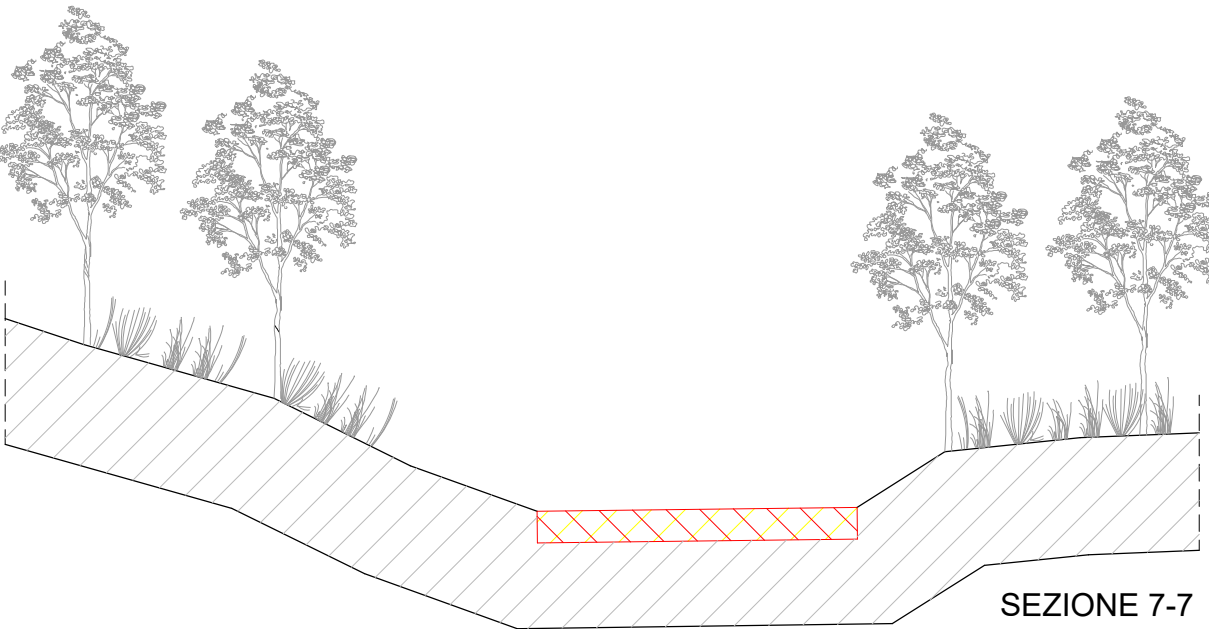


SEZIONE 7-7

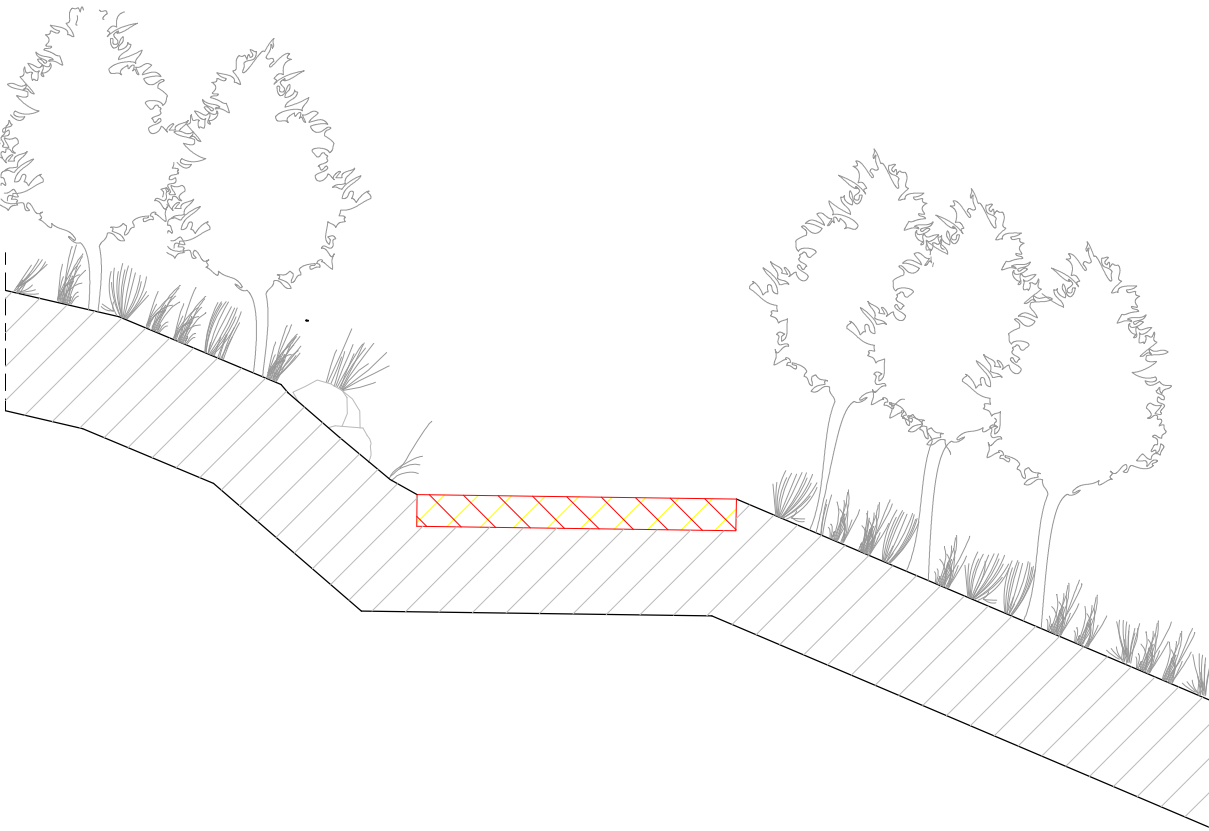


SEZIONE 8-8

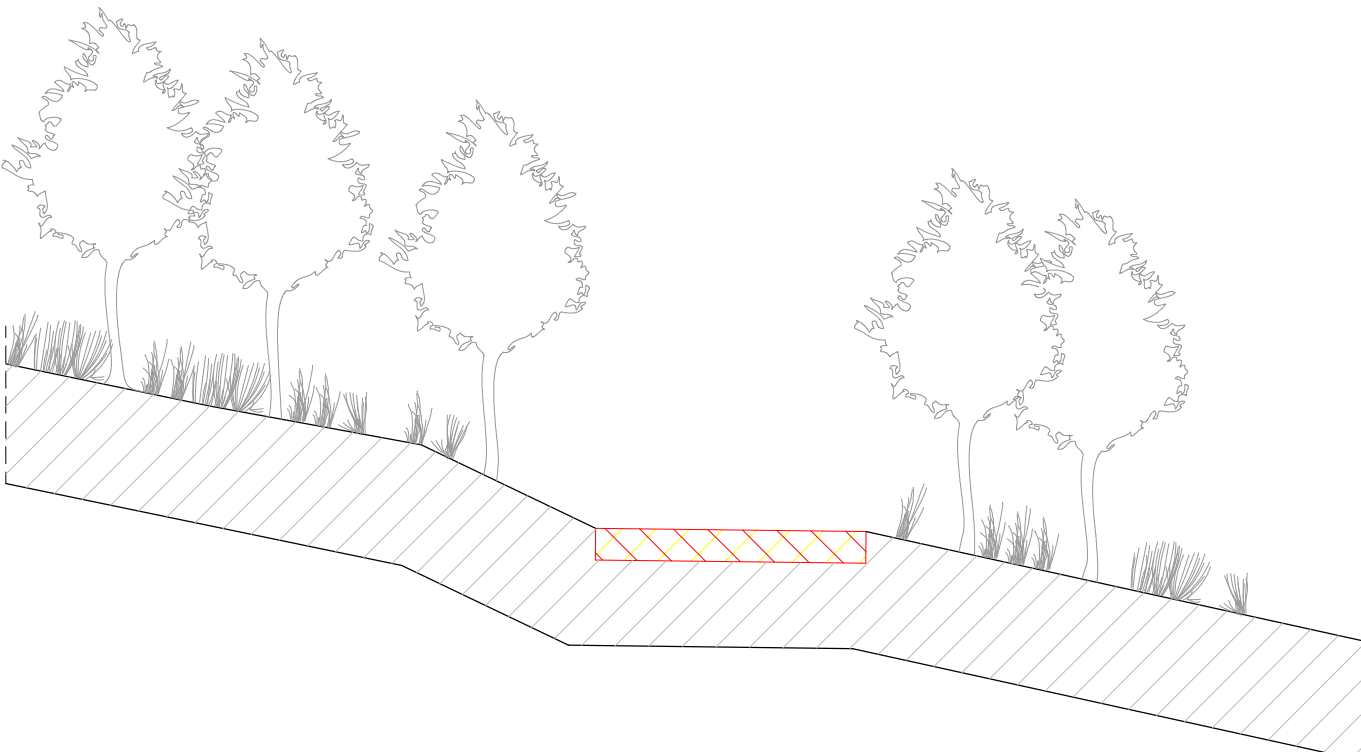


SEZIONE 9-9

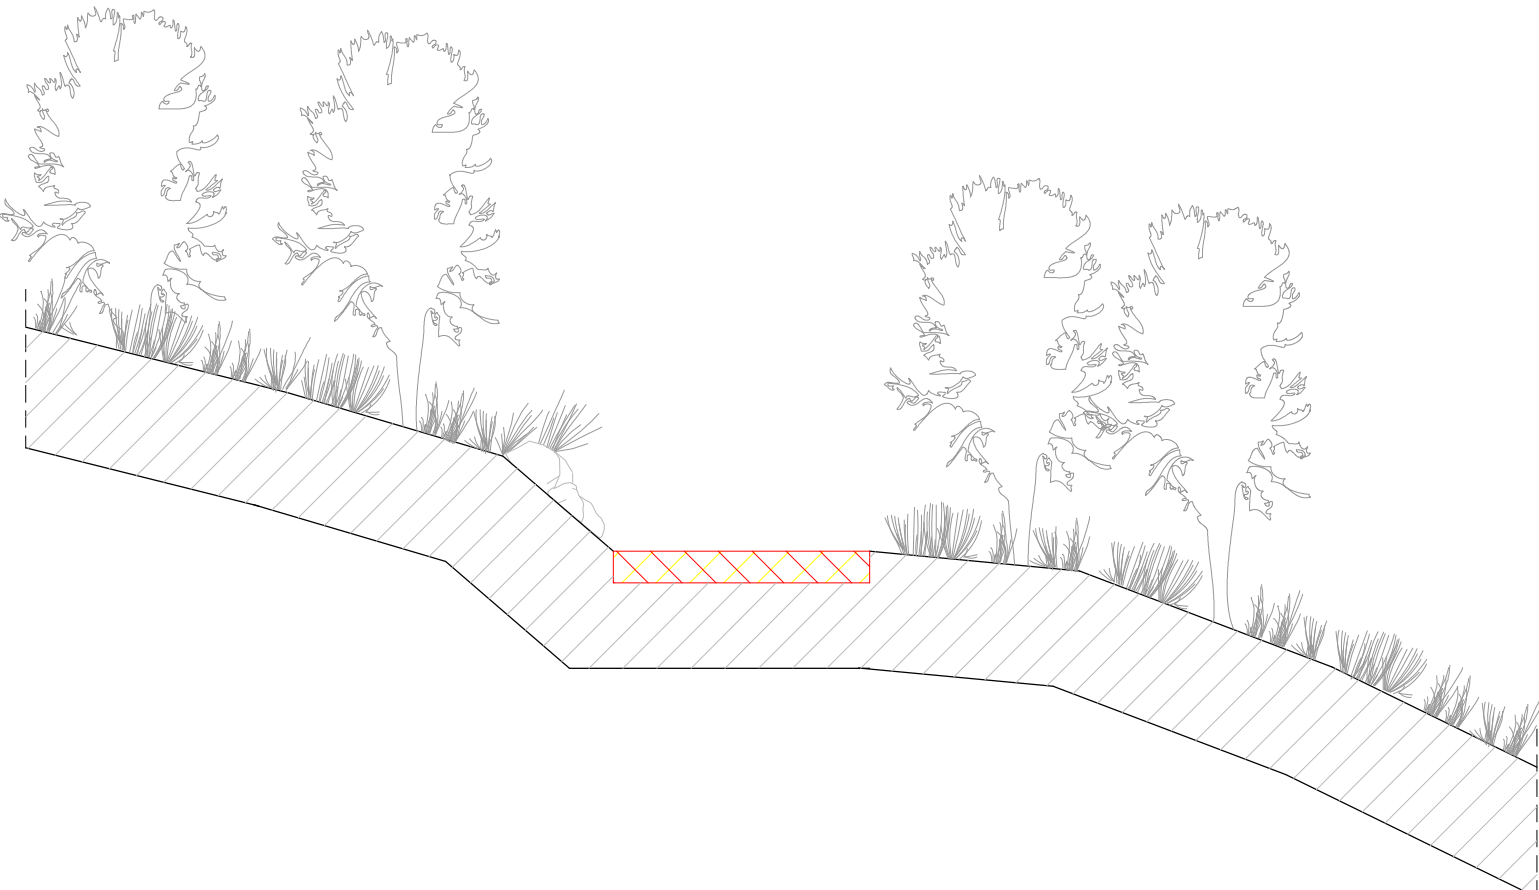

SEZIONE 10-10

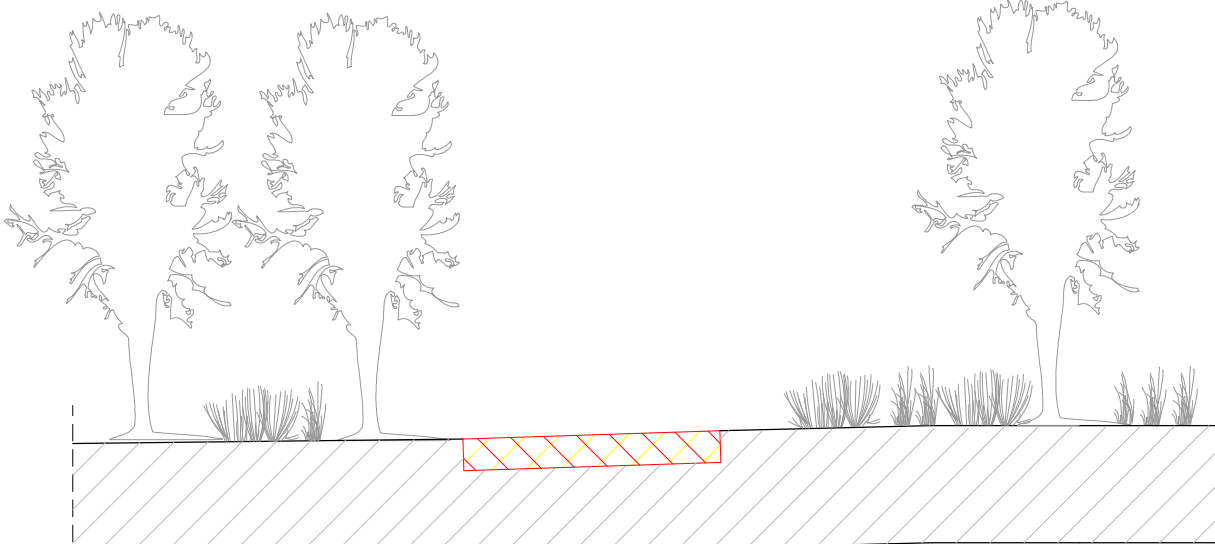


SEZIONE 11-11

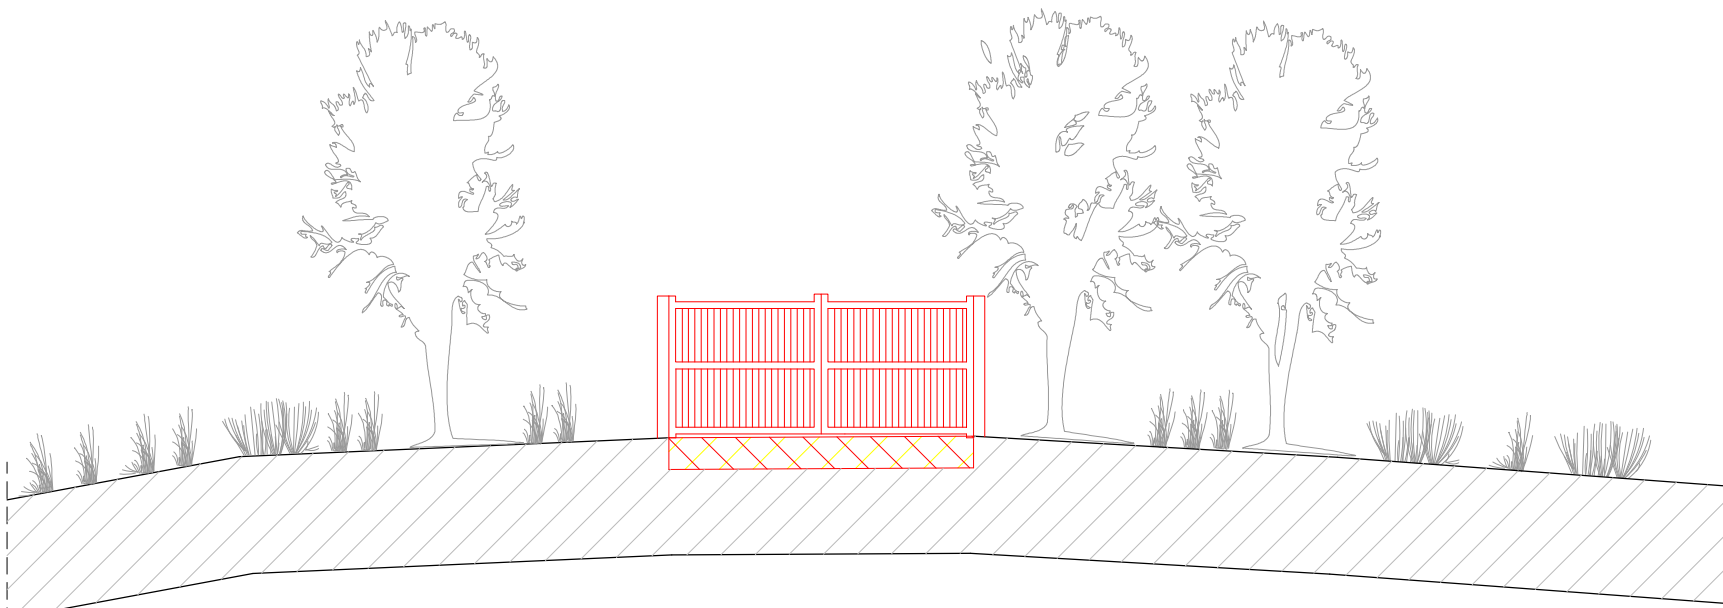

SEZIONE 12-12

SEZIONI TRASVERSALI
scala 1:100

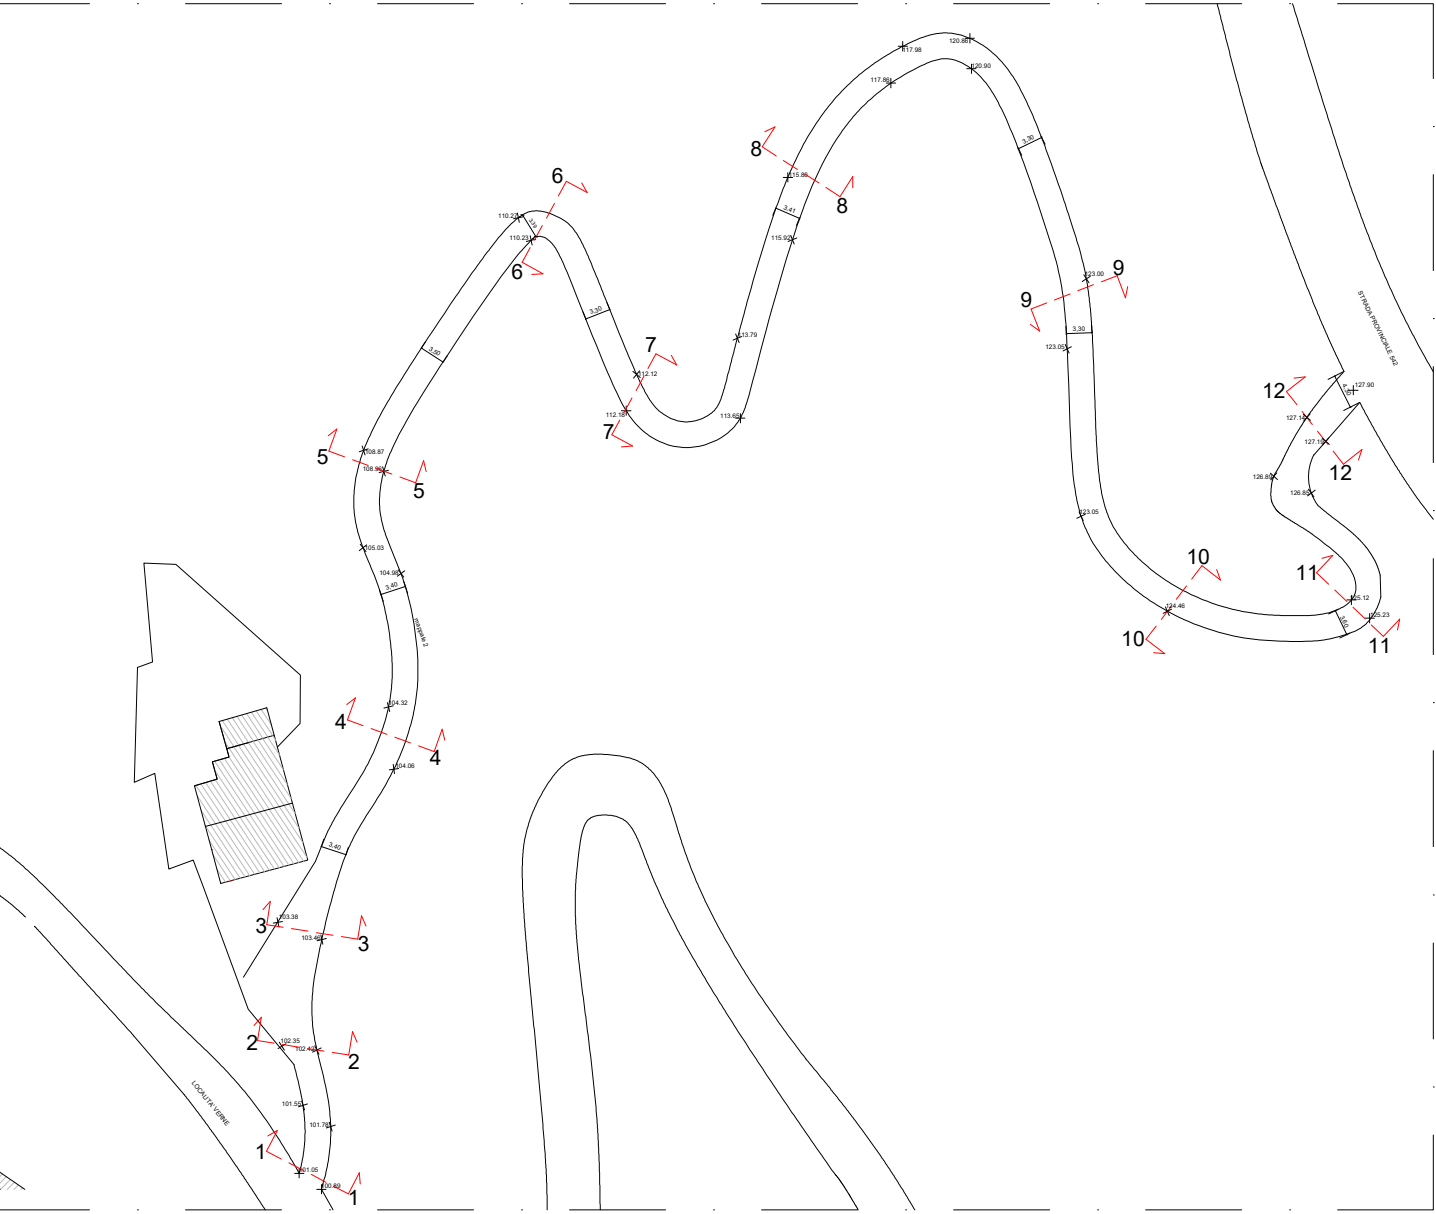

PLANIMETRIA DI INDIVIDUAZIONE DELLE SEZIONI
scala 1:1000

COMUNE DI STELLA

ISTANZA D'AUTORIZZAZIONE PAESAGGISTICA
SEMPLIFICATA PER REALIZZAZIONE DI STRADA
PRIVATA IN LOCALITA' ROVIETO INFERIORE

tav.N:	oggetto:
7	SEZIONI DELLO STATO DI CONFRONTO
scala:	1:500, 1:100
data:	NOVEMBRE 2020

RICHIEDENTE:

Sig. Federico Piccinaglia
Località Roviato Inferiore
17044 Stella, Savona

ARCH. GIORGIA PARALUPPI

collaboratrice: Arch. Monica Berni