




PROSPETTO SUD OVEST

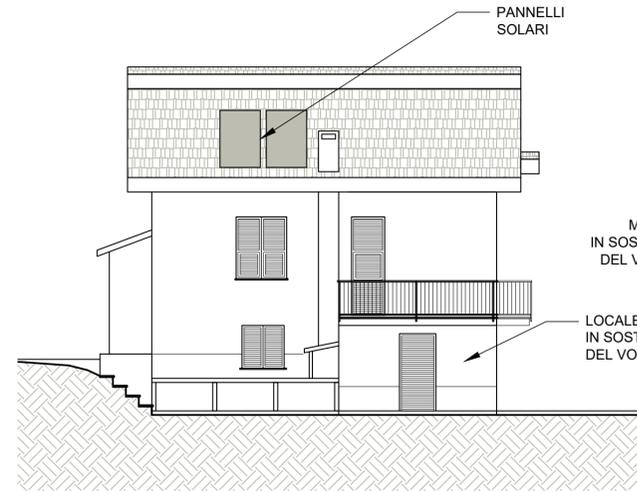


PROSPETTO NORD OVEST

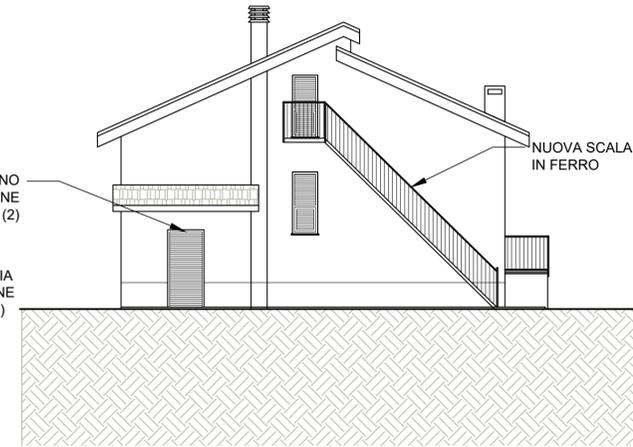


PROSPETTO NORD EST

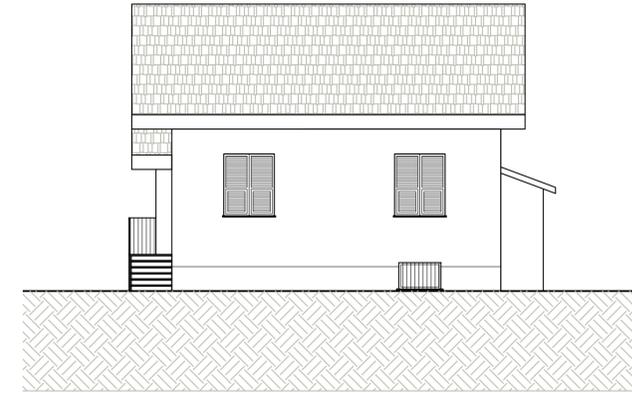


PROSPETTO SUD EST

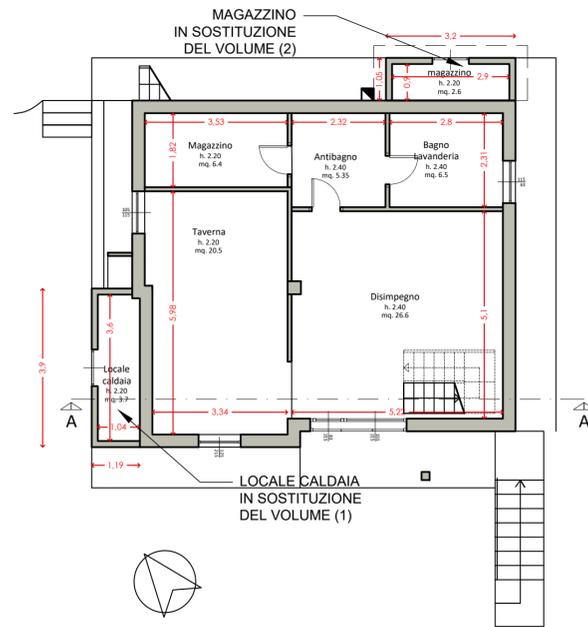


PIANO TERRA

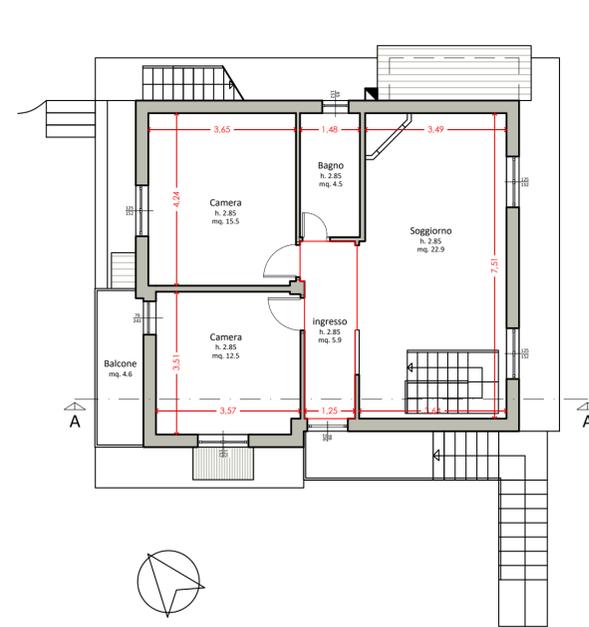

PIANO PRIMO

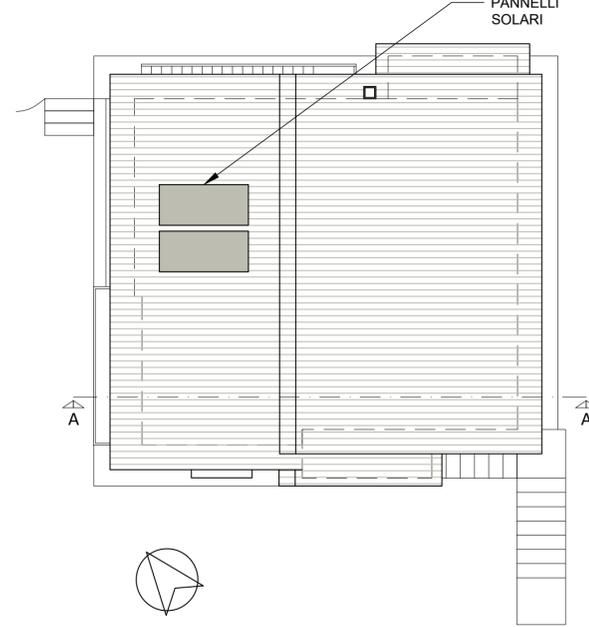

PIANO COPERTURA

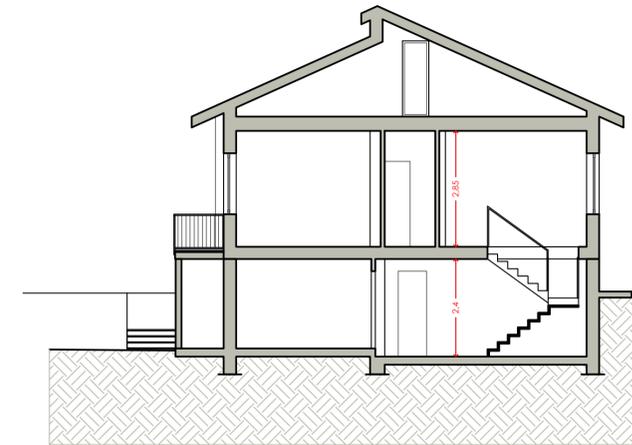

SEZIONE

COMUNE DI STELLA
PROVINCIA DI SAVONA

OGGETTO
 Progetto di ristrutturazione edilizia di una unità immobiliare a destinazione residenziale

UBICAZIONE
 Fraz. S. Giustina Località Panazza - Stella (SV)
 Foglio 9 Part 302 Sub 3 - 4

RICHIEDENTE
 Fulvia Postiglioni

PROGETTISTA
 Arch. Eugenio Marrè Brunenghi
 Via Rosselli 5, 06034, Foligno (PG)
 emb.architetto@gmail.com



REVISIONE	DEL	OGGETTO REVISIONE

SCALA
 1:100 - A1 +

TIPO DISEGNO
 PRG. DEFINITIVO

DATA
 10/02/2021

OGGETTO DELLA TAVOLA
 Progetto

TAVOLA