



PTCP - Aspetto Vegetazionale



PTCP - Aspetto Geomorfológico - Zona MO-B

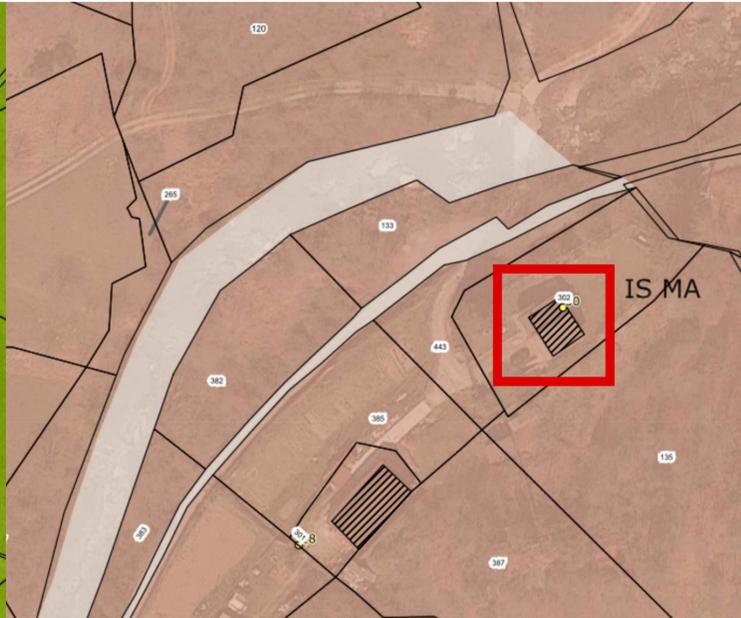

PTCP - Aspetto Insediativo - Zona ANI-MA

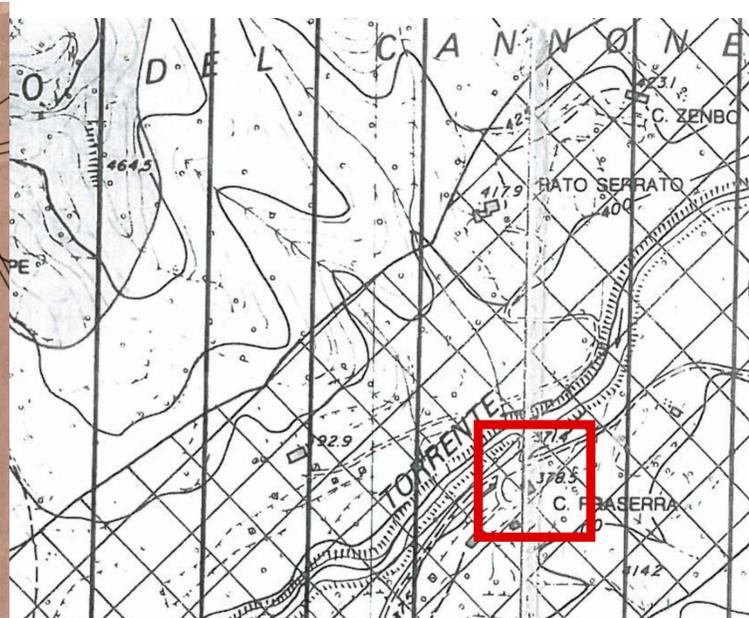


PRG 1990 - Aree di Interesse Ambientale  
L 431/1985 - L 42/2004



Inquadramento territoriale



Zonizzazione

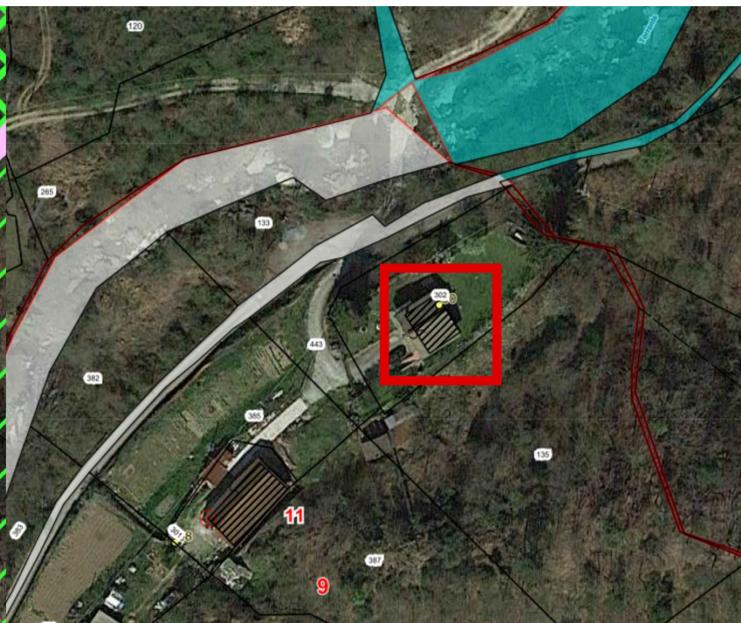

Catasto - Foglio 9 Part 302



SITAP - Vincoli L 42/2004  
lett 1 comma c - fascia di rispetto fluviale

**COMUNE DI STELLA**  
PROVINCIA DI SAVONA

OGGETTO  
Progetto di ristrutturazione edilizia di una unità immobiliare a destinazione residenziale

UBICAZIONE  
Fraz. S. Giustina Località Panazza - Stella (SV)  
Foglio 9 Part 302 Sub 3 - 4

RICHIEDENTE  
Fulvia Postiglioni

PROGETTISTA  
Arch. Eugenio Marrè Brunenghi  
Via Rosselli 5, 06034, Foligno (PG)  
emb.architetto@gmail.com



REVISIONE	DEL	OGGETTO REVISIONE

SCALA  
1:100 - A1 +  
TIPO DISEGNO  
PRG. DEFINITIVO  
DATA  
10/02/2021  
OGGETTO DELLA TAVOLA  
Inquadramento cartografico  
TAVOLA  
01