


Estratto Orofoto




Estratto Catastale

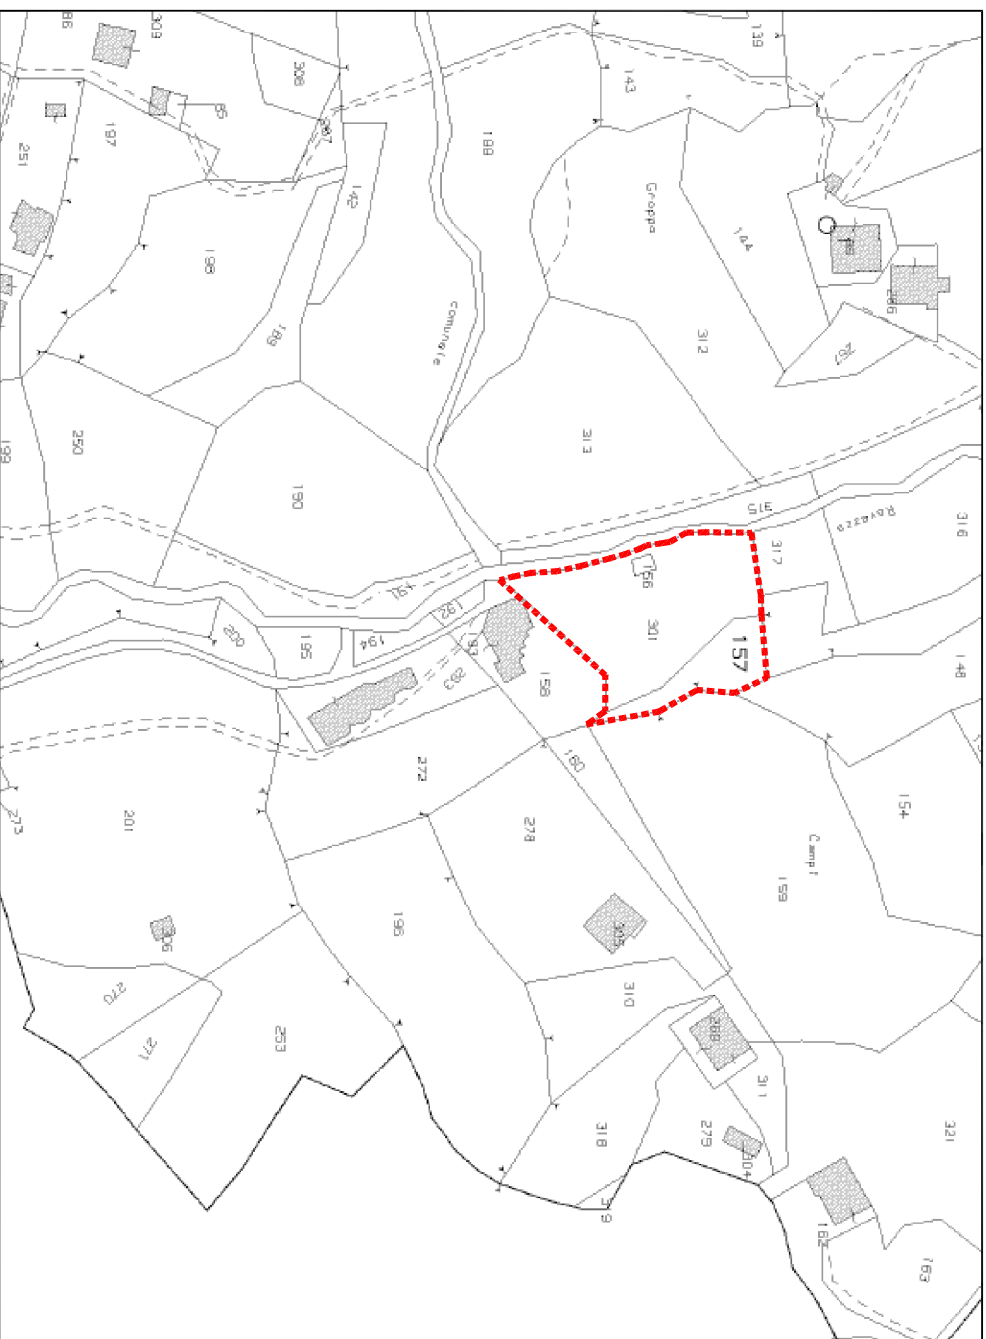

Particolari Costruttivi

CONTENITORI TIPO SCATOLA


Con separatore tra gabbioni da L = 2 m

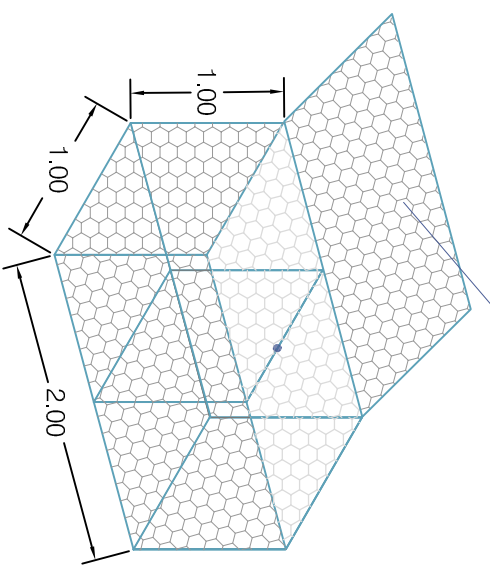



TUBO DRENAGGIO FESSURATO
CON CALZA IN TESSUTO NON TESSUTO





GEOSTUOLA PRESEMINATA

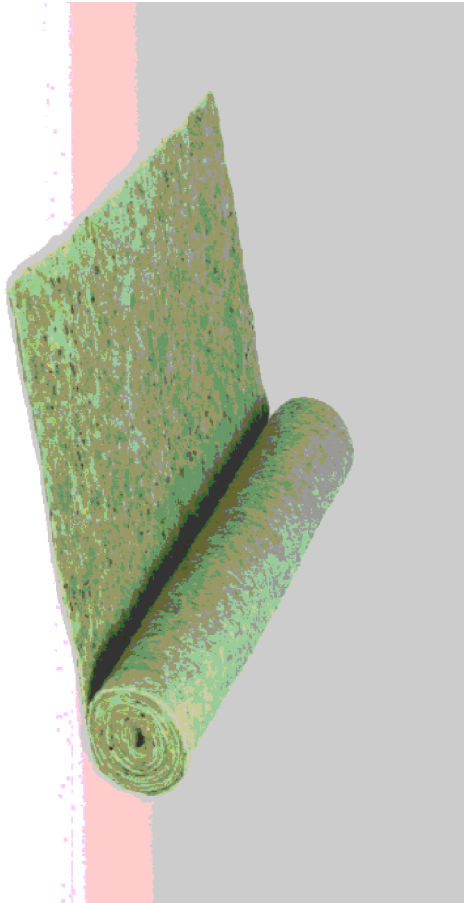


POSA GABBIONATE

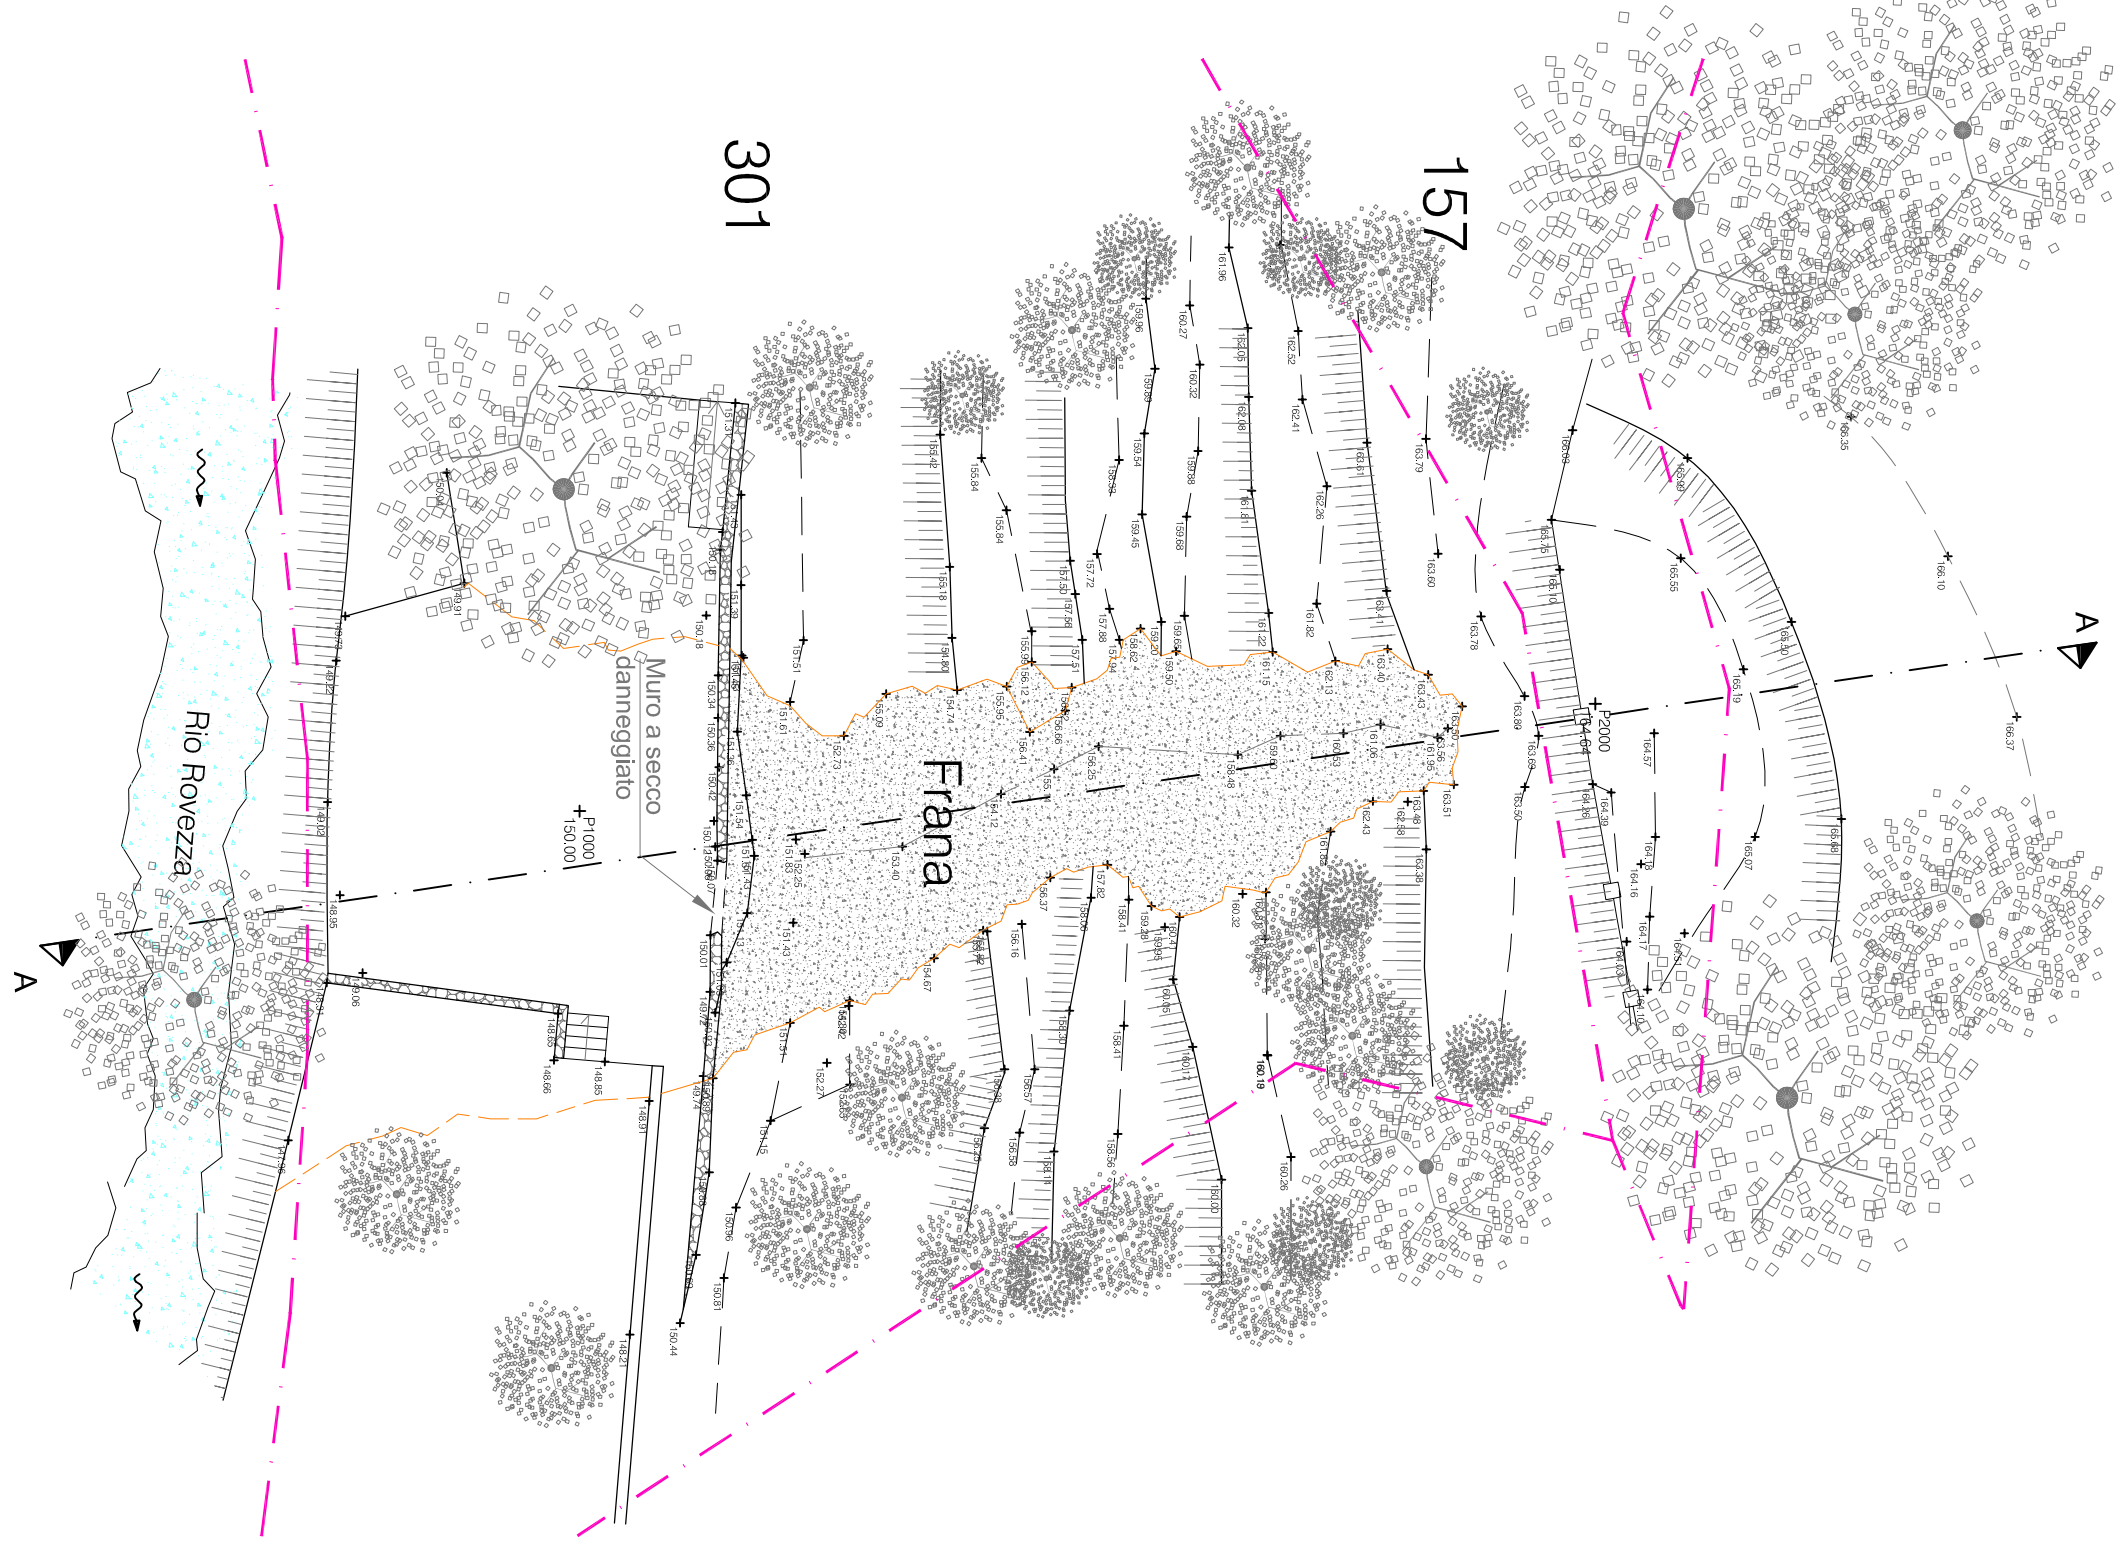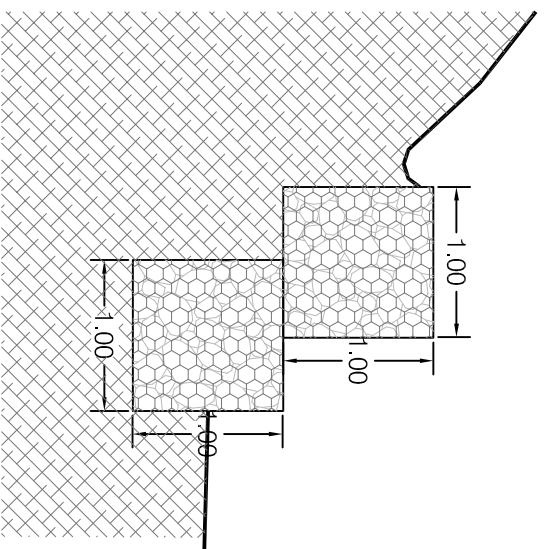


STATO ATTUALE

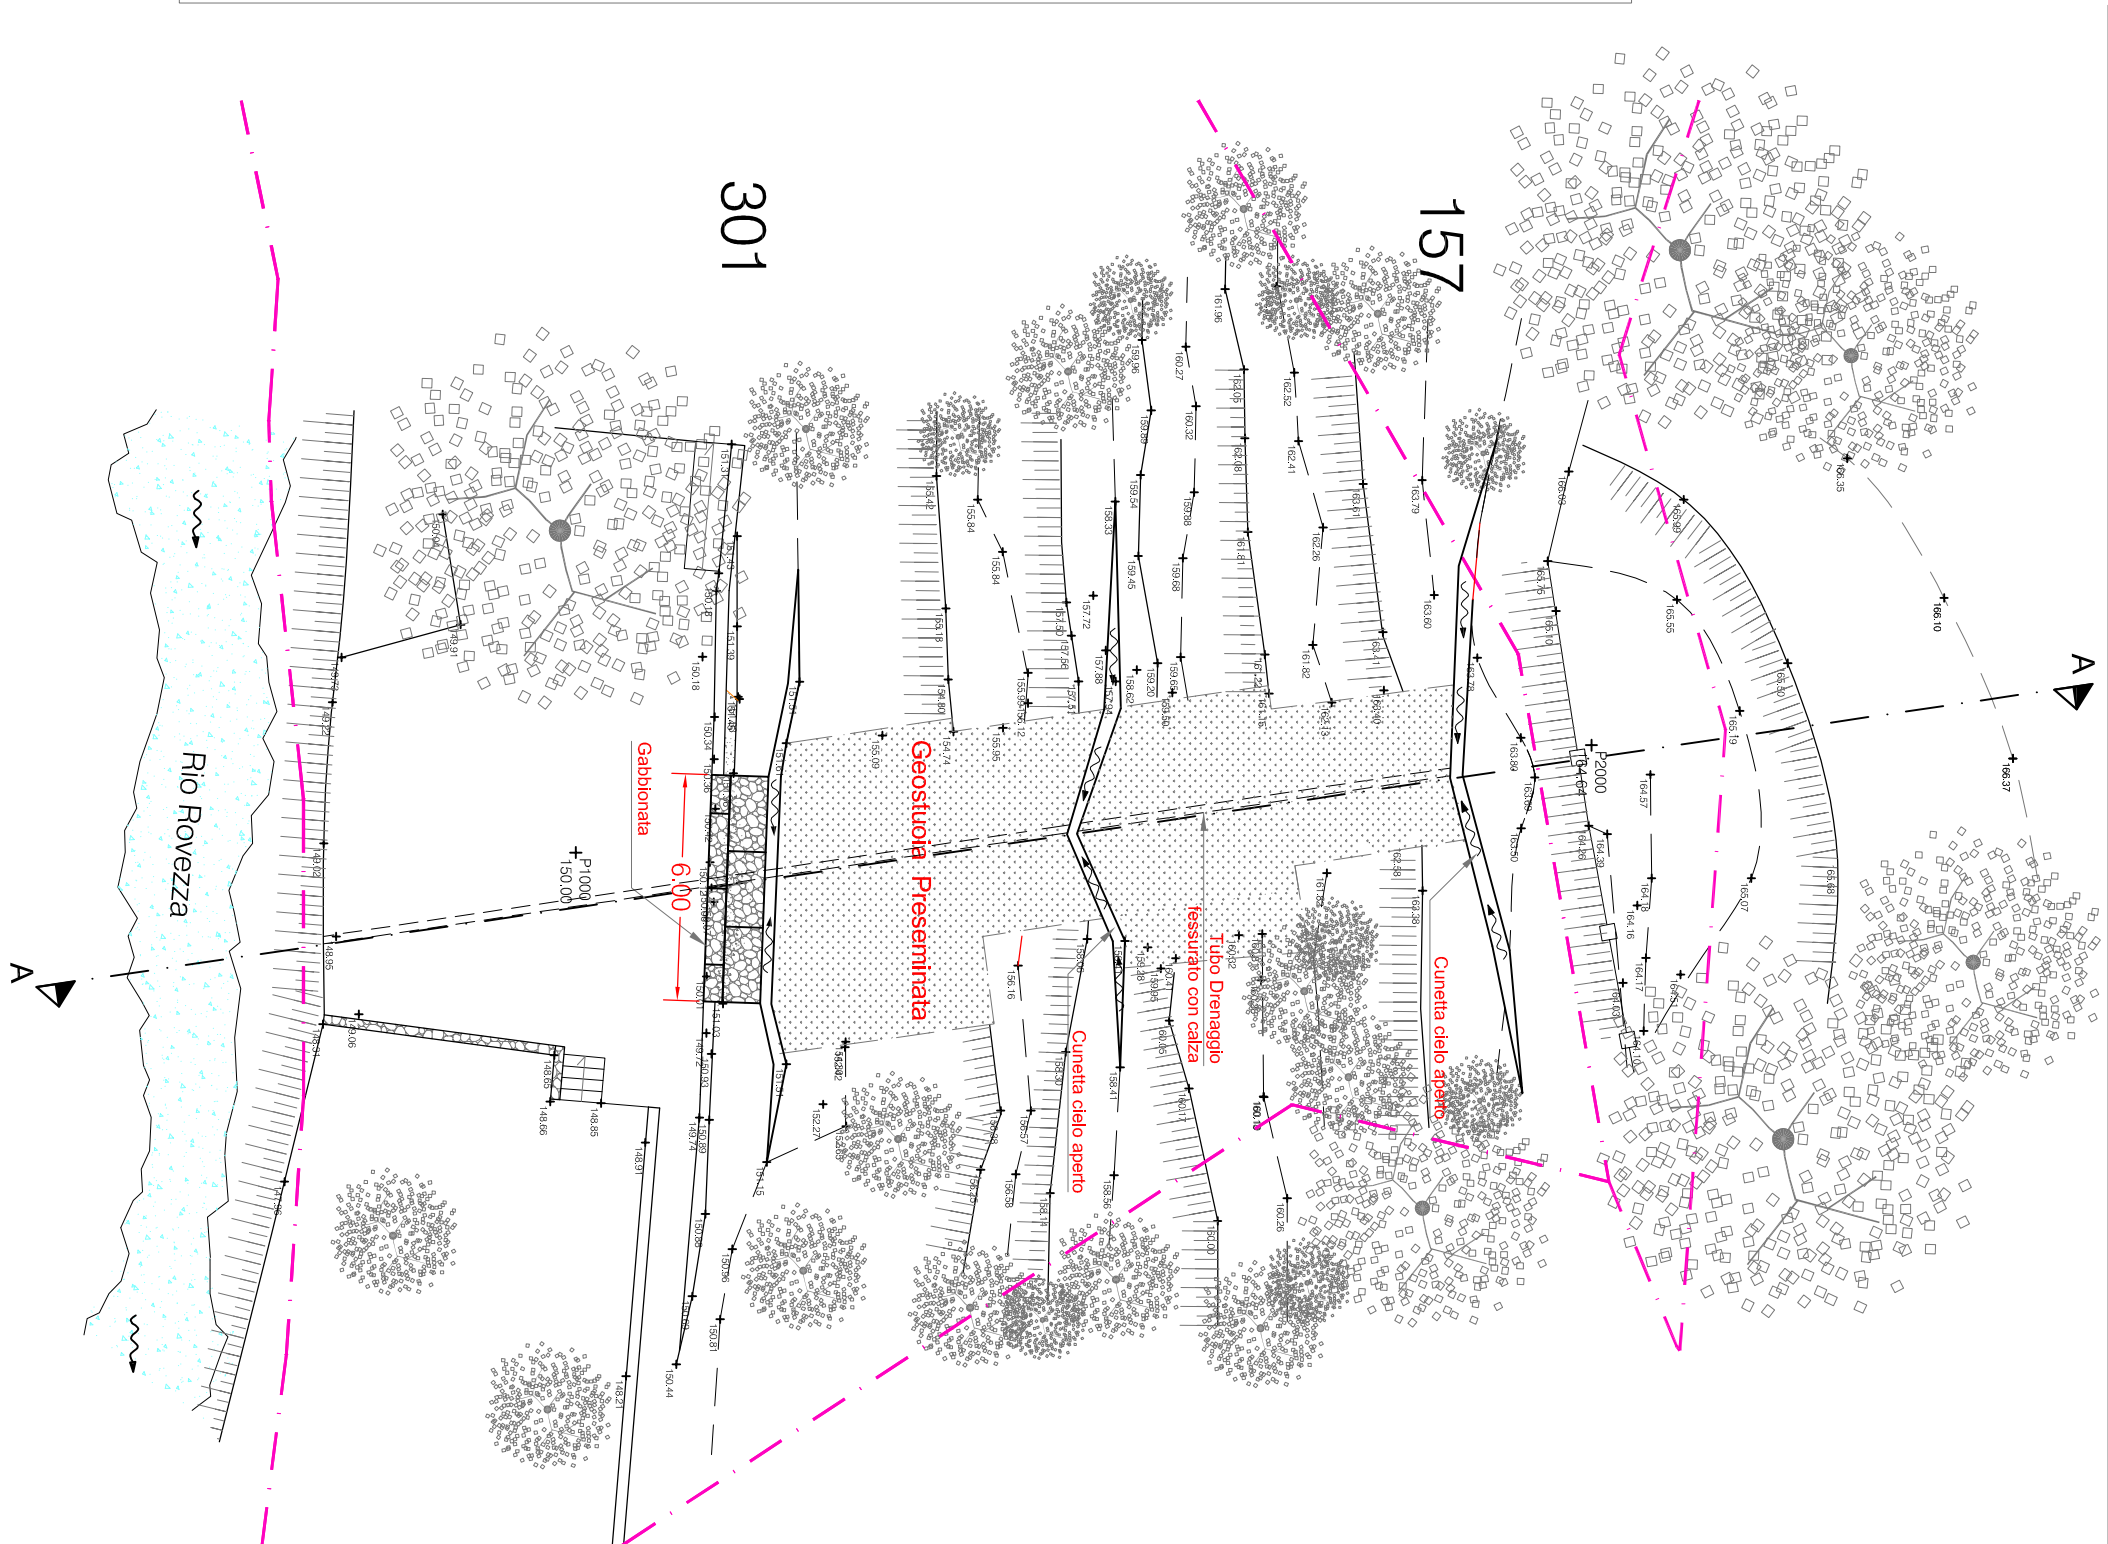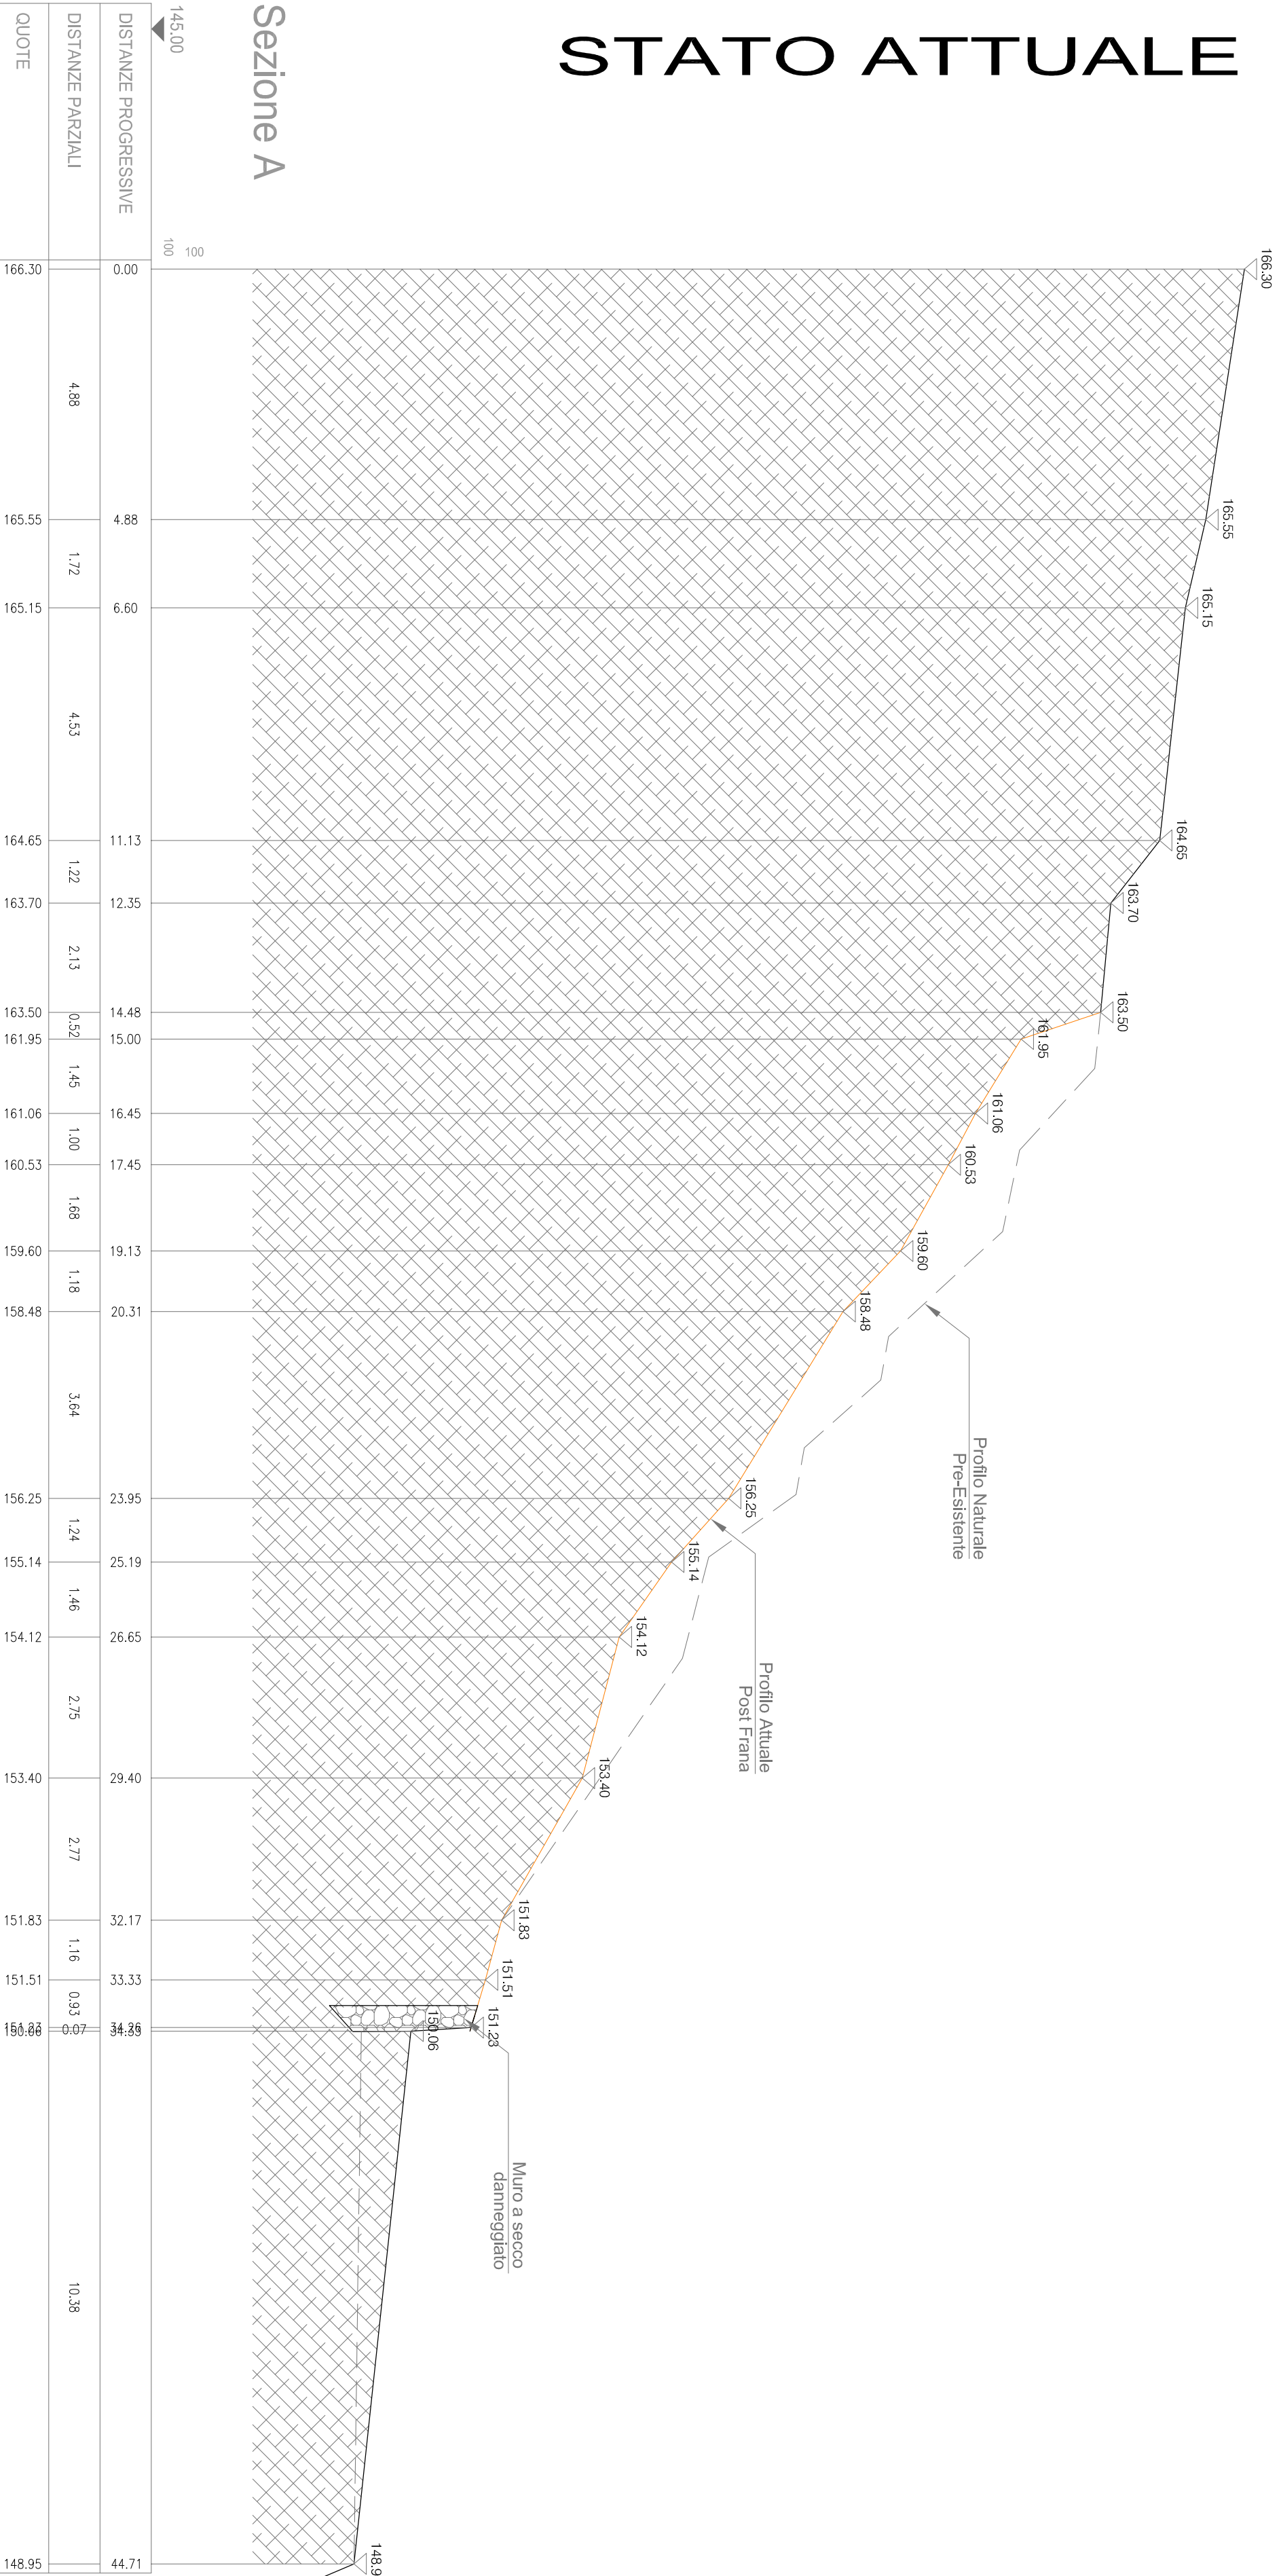

PROGETTO

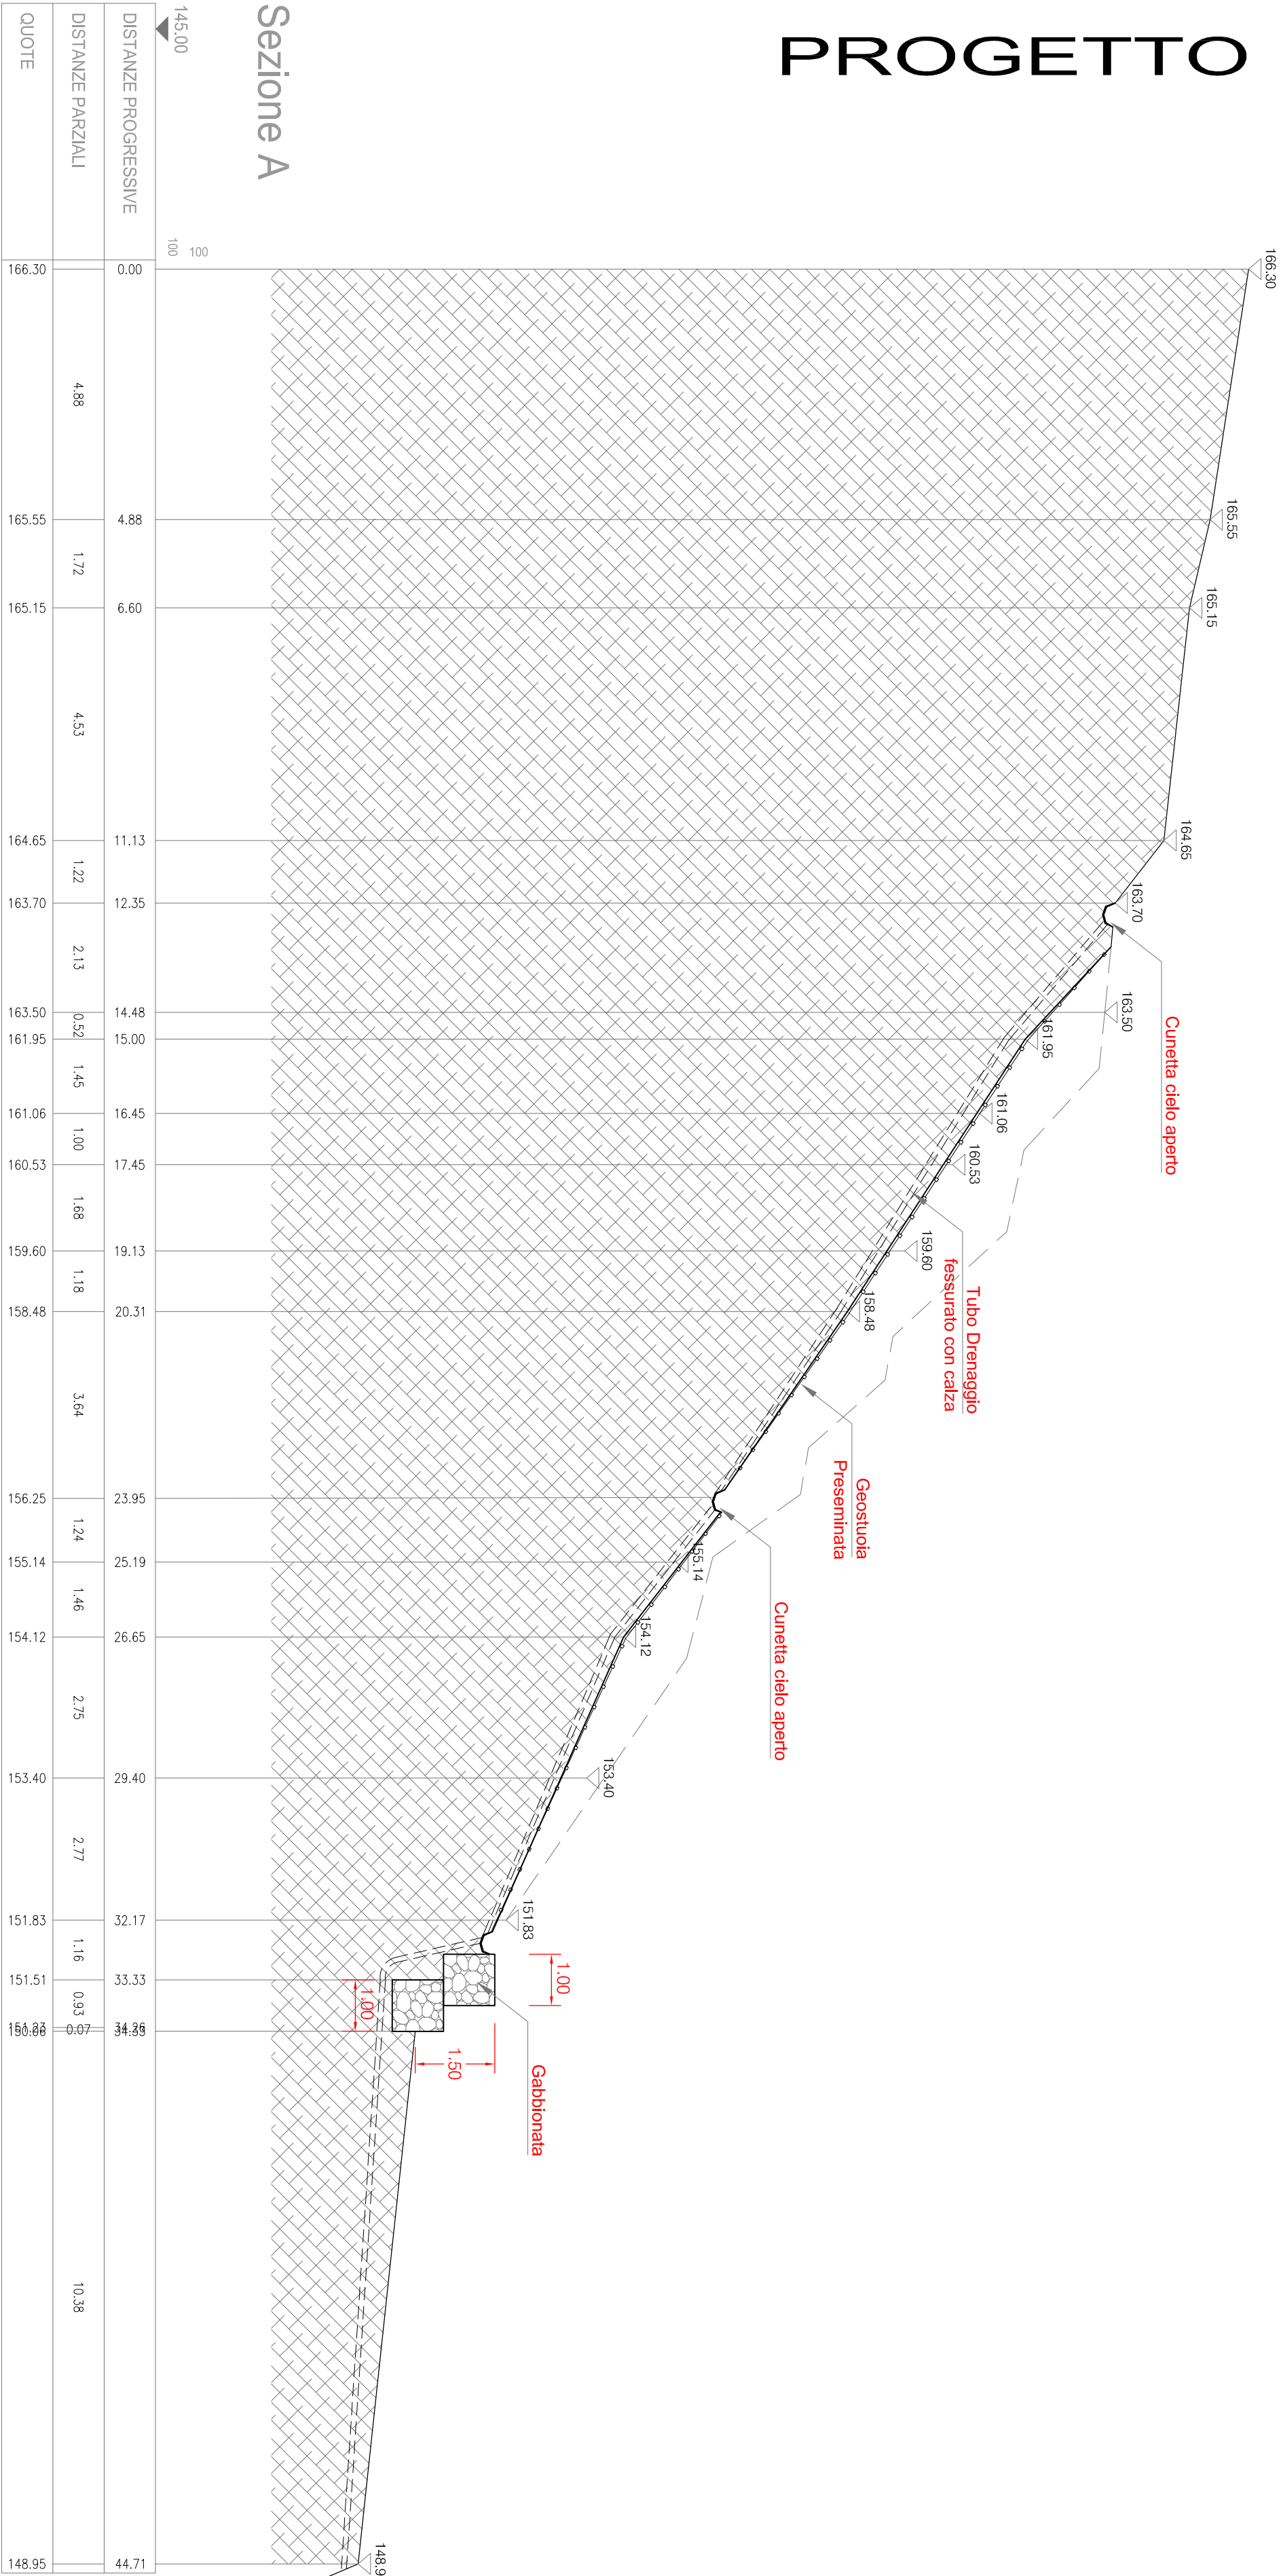

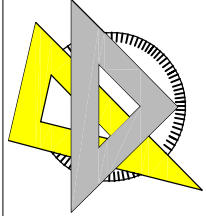

Studio Tecnico Passalacqua
Via Garibaldi 15 - 10121 TORINO (TO) - ITALY
Tel. 011/5511111 - Fax 011/5511112
E-mail: info@studiopt.com

COMUNE DI STELLA
PROVINCIA DI SAVONA

**PROGETTO DI SISTEMAZIONE E MESSA IN SICUREZZA DI UN TRATTO DI VERSANTE
DELLA MONTAGNA DI MONTE OTOFOTO (SAVONA) - NOVEMBRE 2019**

Ubicazione: Fiume S. Bartolomeo
Loc. Gruppo 22

Realizzatore: **SENERIA GIOVANNI**
Via Guido 39/9 - SAVONA
Cod. Fisc. 51869375164800


Firma: **02**

Edificato: **Stato Attuale - Progetto - Raffronto**

Scala: **Varie**

Dopo: **BACCHINO GIAN, DIEGO**

Foto: **OSMERITA**

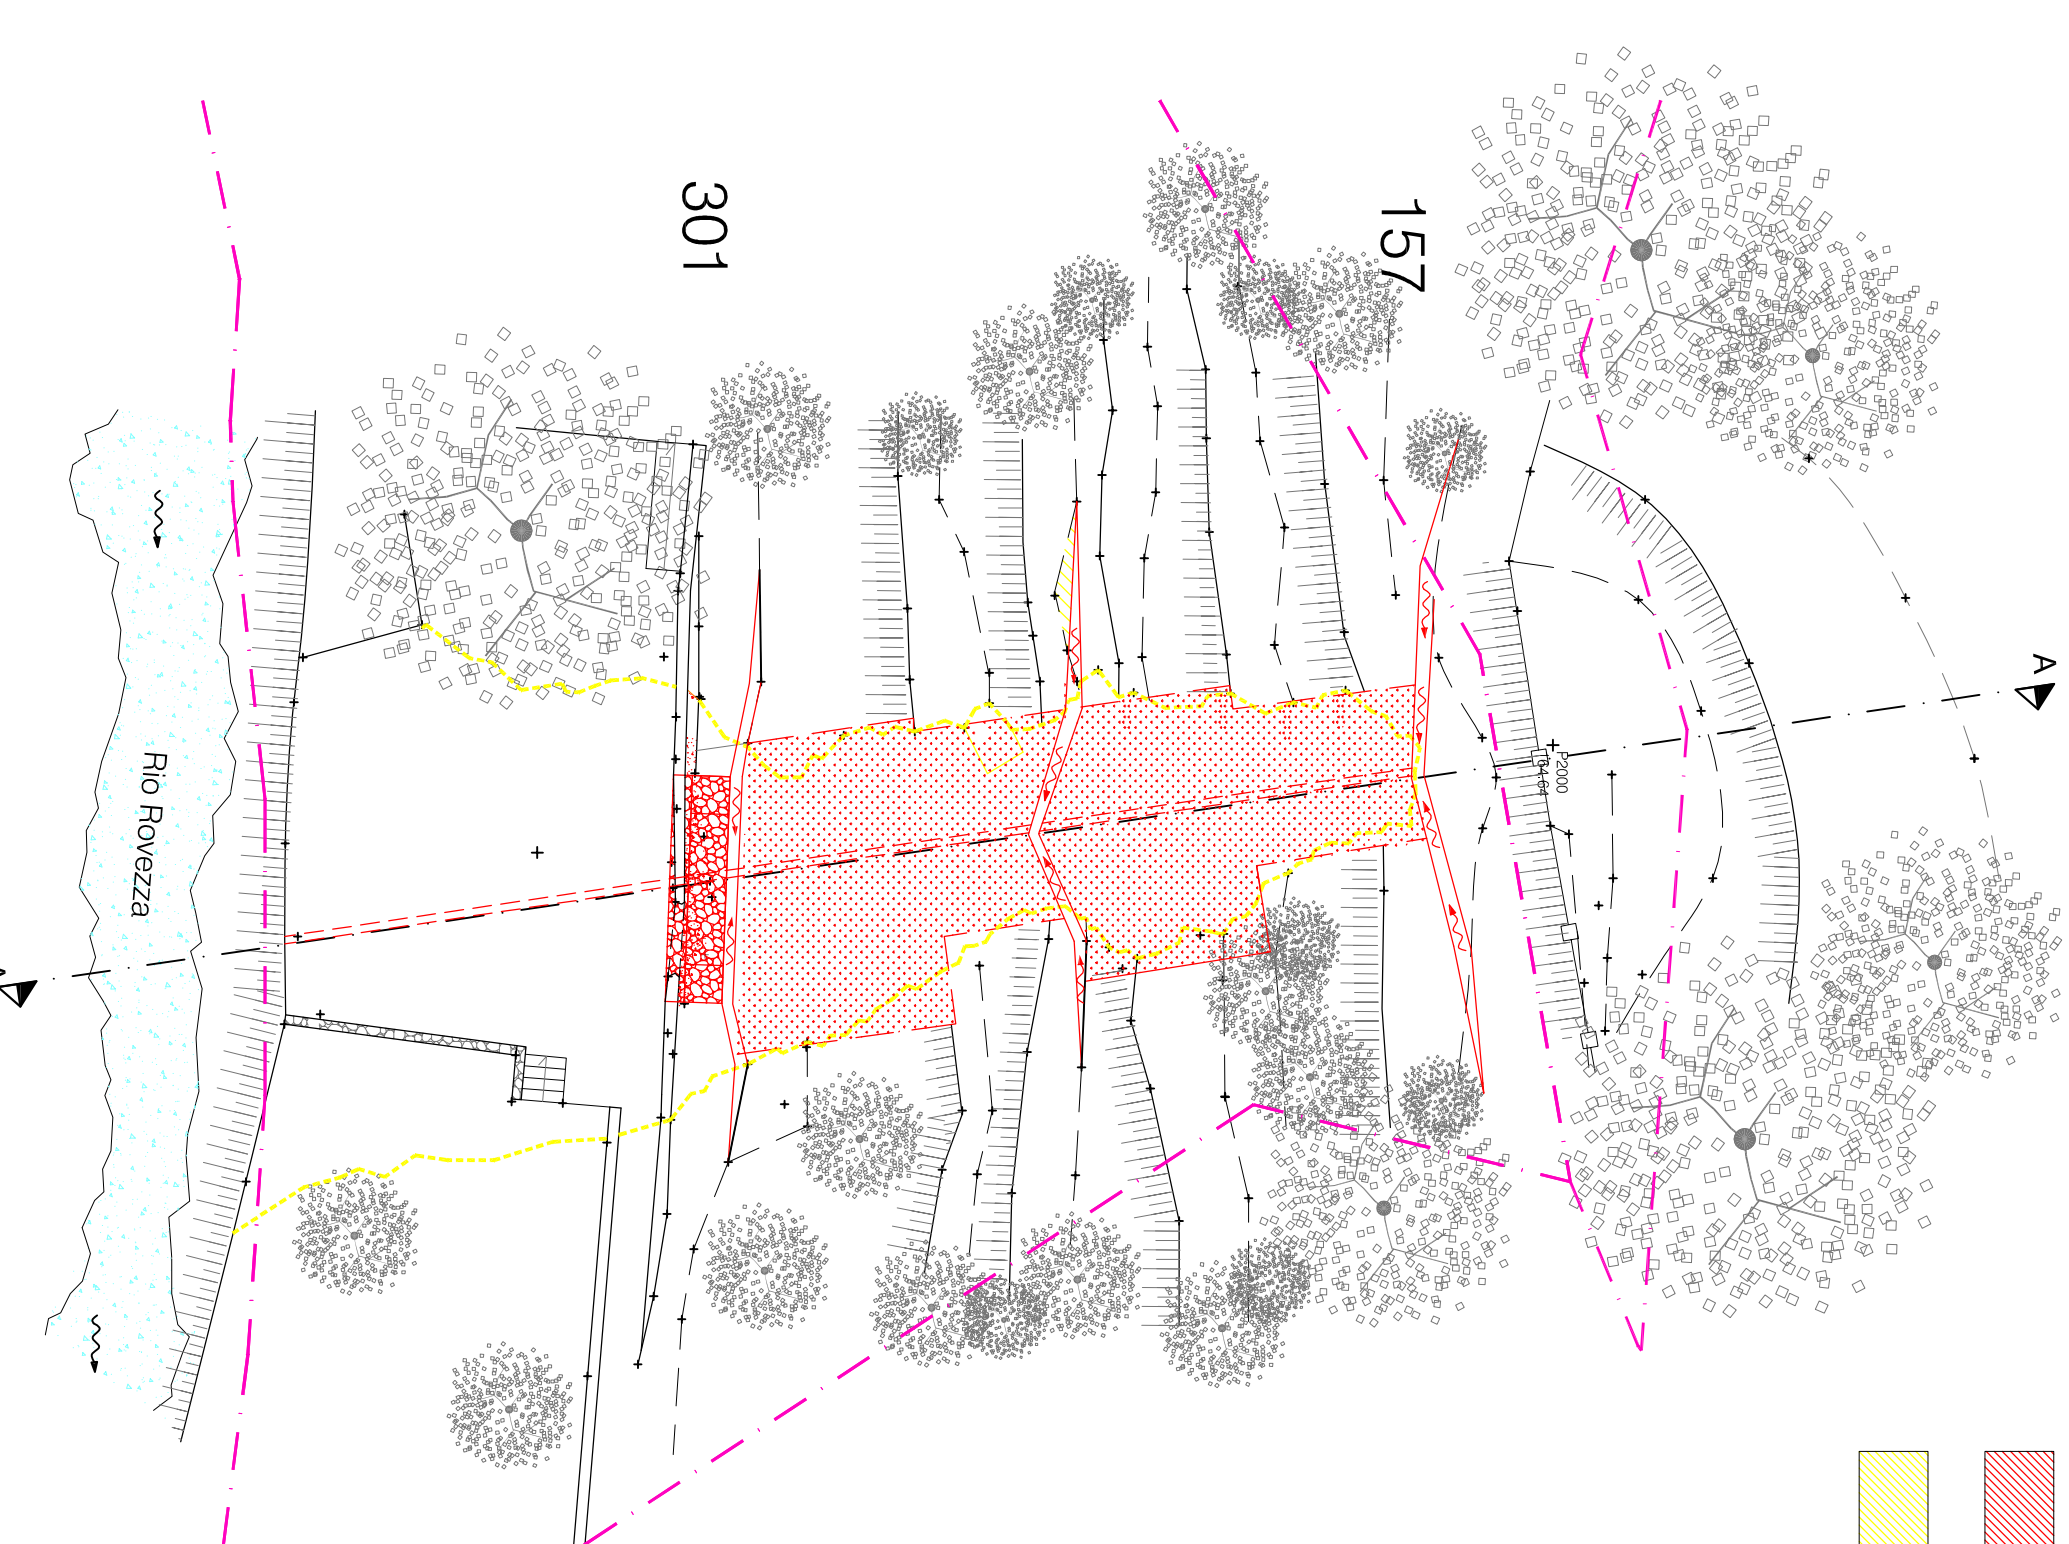

RAFFRONTO

