Comune di Stella
Provincia di Savona

OGGETTO :

Realizzazione di opere di sistemazione esterna consistenti nella realizzazione di muro di contenimento e modifica delle quote del terreno circostante, in variante e ad integrazione delle opere previste nel provvedimento conclusivo del procedimento unico n. 71/13 del 27/06/2014 inerente la "costruzione di un capannone agricolo in variante al P.R.G. vigente e modifica al P.U.C. in itinere" sui terreni siti in Comune di Stella (SV), Fraz. S. Giustina, Loc. Pra Gamba, Foglio 14 mappale 23.

DESCRIZIONE				SCALA : 1/200
Planimetria generale e sezioni				
Formato	Protocollo	Sostituisce la tavola N°	Presentata in data	Revisione N°
A /	/	/	/	Rev 00

TIMBRO

Studio Tecnico
Geom. Roberto Rossello
Via Piave civ. 15/6
17100 - Savona (SV)
Tel. 3490852624
c.f. RSSRRT80R16I480V - p.i. 01321410092

TAVOLA **4**

DESCRIZIONE: Raffronto

IL TECNICO	FIRMA	INQUADRAMENTO CATASTALE
Geom Roberto Rossello		Foglio : 14
IL COMMITTENTE	FIRMA	Mappali : 23
Fabio Vecchino		Sub. : /

APPROVATO

DATA

ANNOTAZIONI

DISEGNI, CALCOLI, SPECIFICHE E QUALSIASI ALTRA INFORMAZIONE CONTENUTA IN QUESTO DOCUMENTO E' DI PROPRIETA' DEL GEOM. ROBERTO ROSSELLO. AL RICEVIMENTO DI QUESTO DOCUMENTO IL GEOM. ROBERTO ROSSELLO DIFFIDA DI RIPRODURLO INTERAMENTE O PARZIALMENTE E/O NIS SARTE LE CONTENUTE FATTA ECCEZIONE PER LE PERSONE DEL VS. ENTE CUI NECESSITI PRENDERNE VISIONE

LEGENDA

- Scavi da non effettuare
- Nuovi scavi previsti
- Opere da non realizzare
- Nuove opere da realizzare
- Parete di roccia esistente

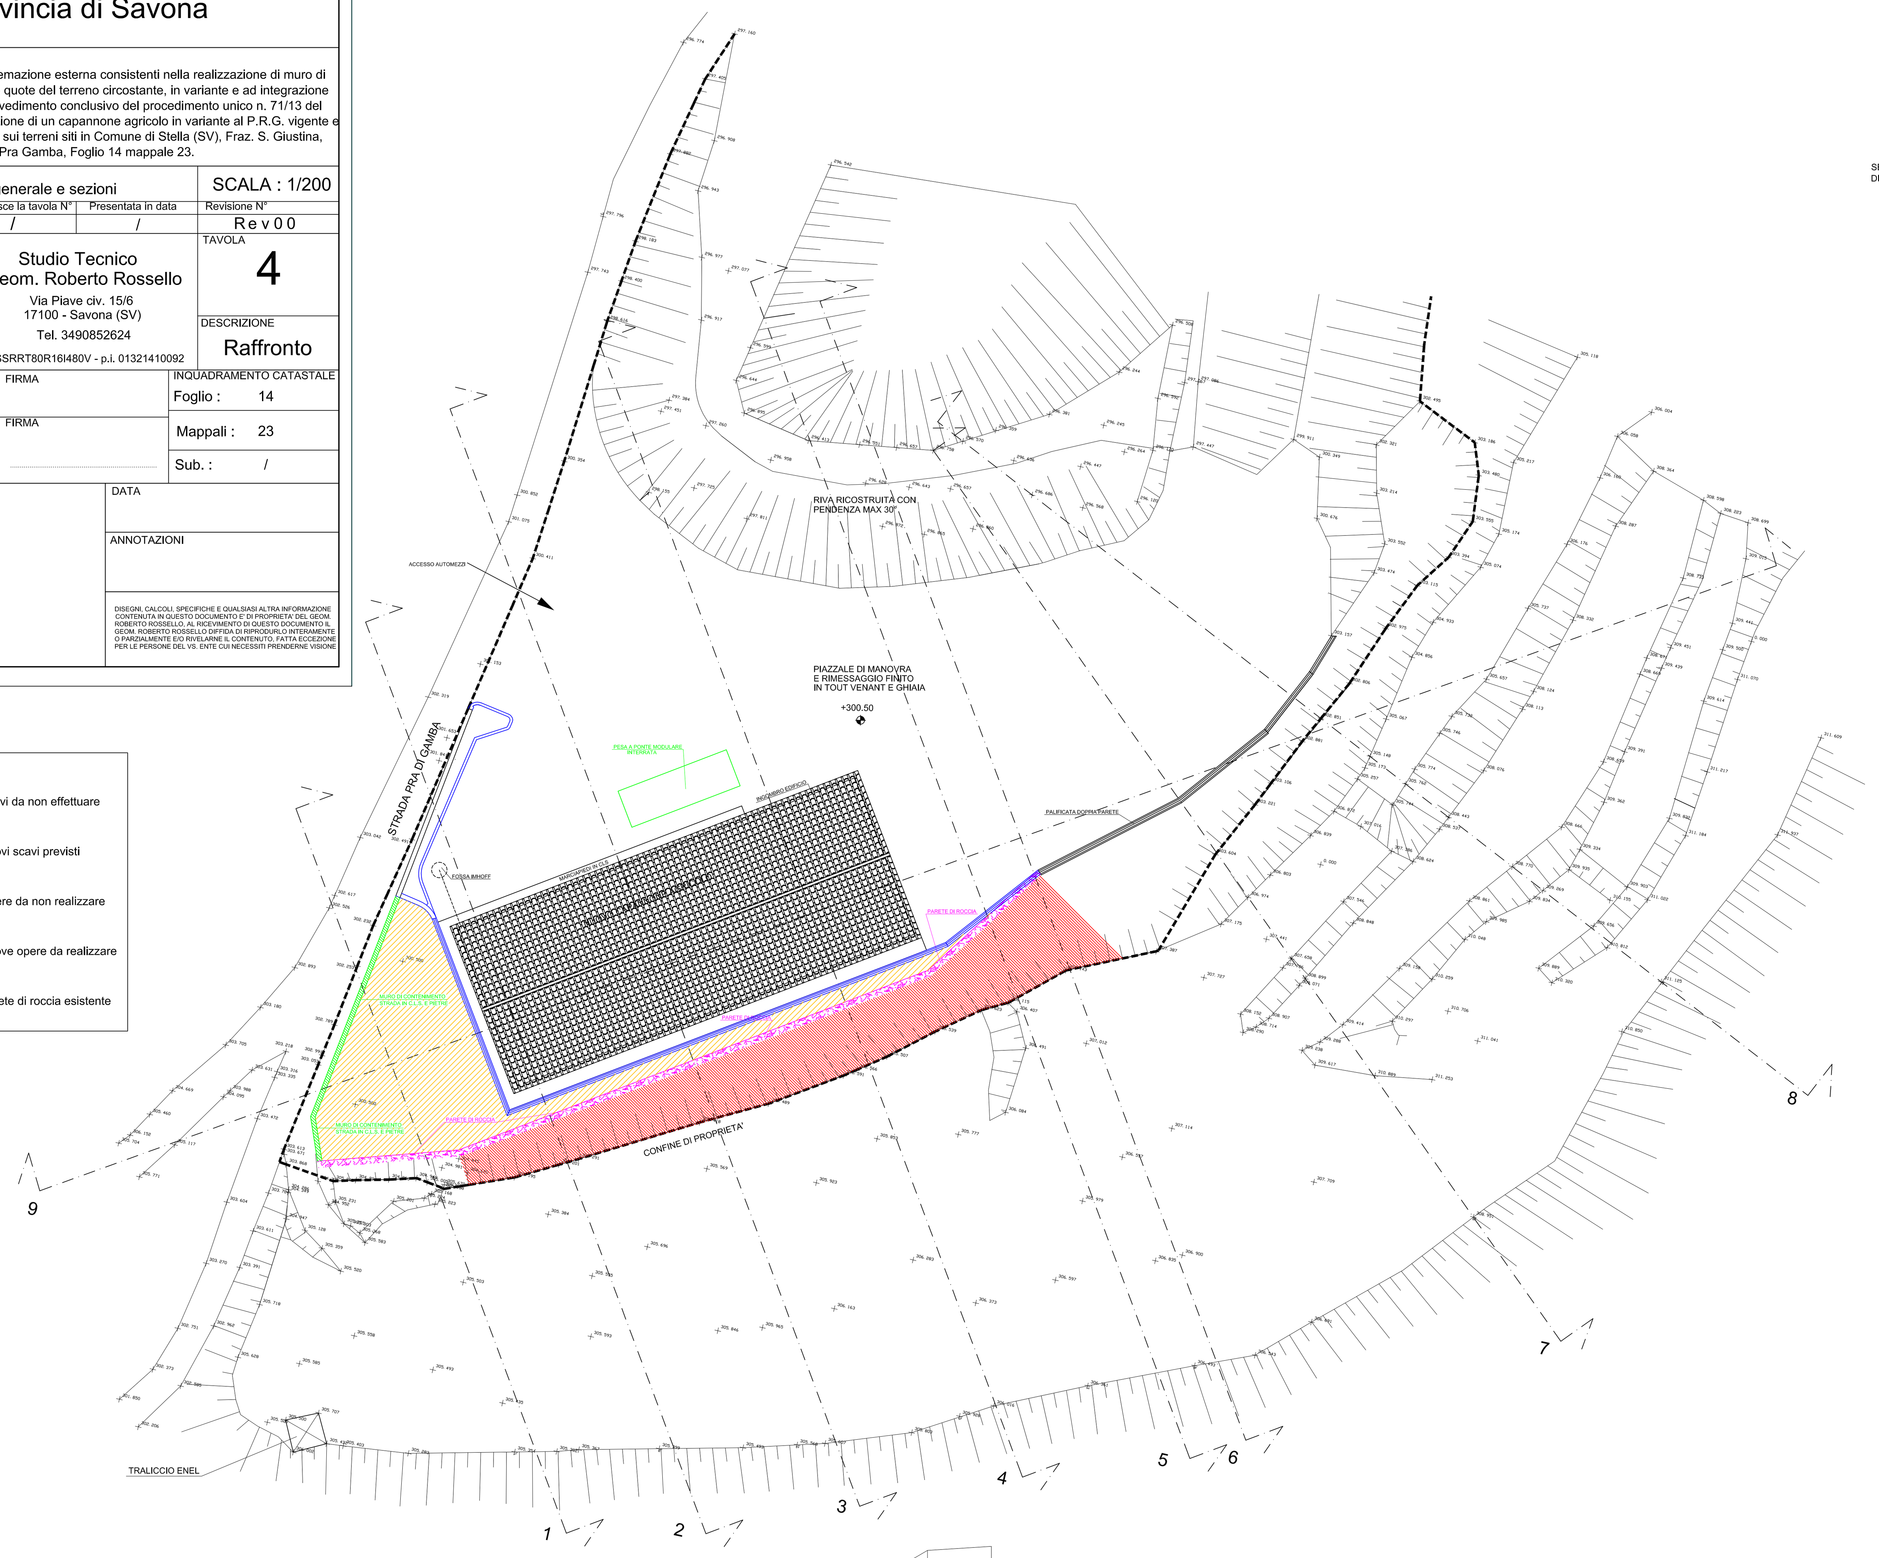

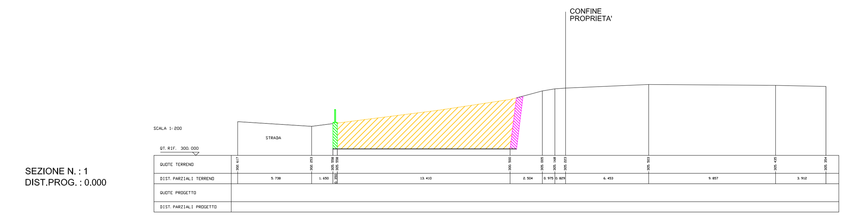

SEZIONE N. : 1
DIST.PROG. : 0.000

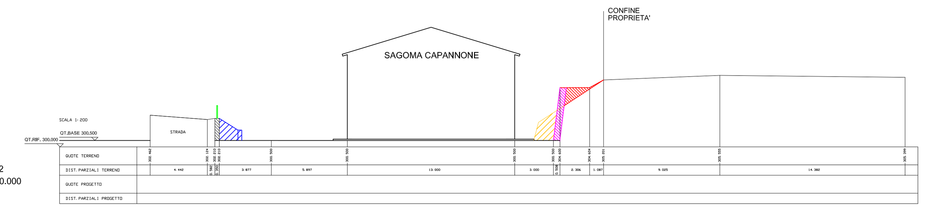

SEZIONE N. : 2
DIST.PROG. : 0.000

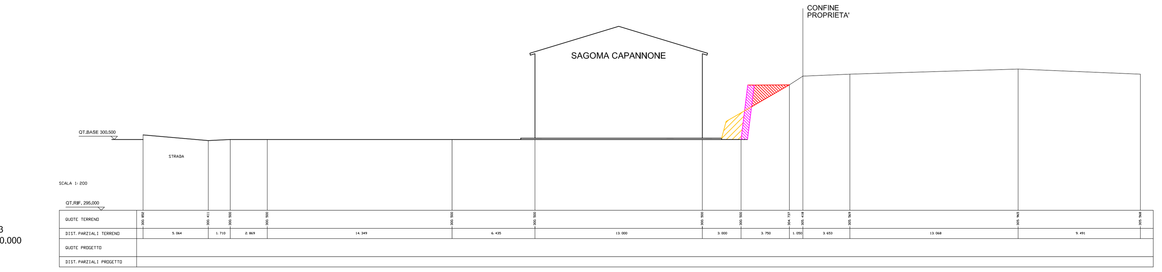

SEZIONE N. : 3
DIST.PROG. : 0.000

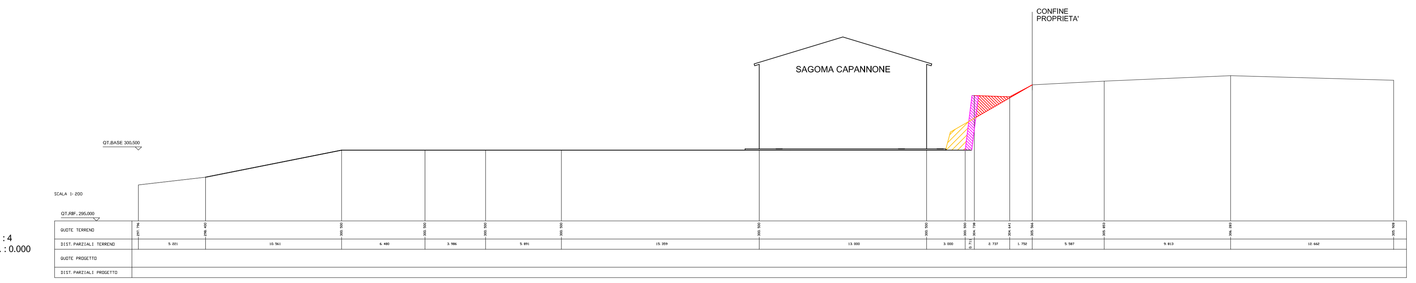

SEZIONE N. : 4
DIST.PROG. : 0.000

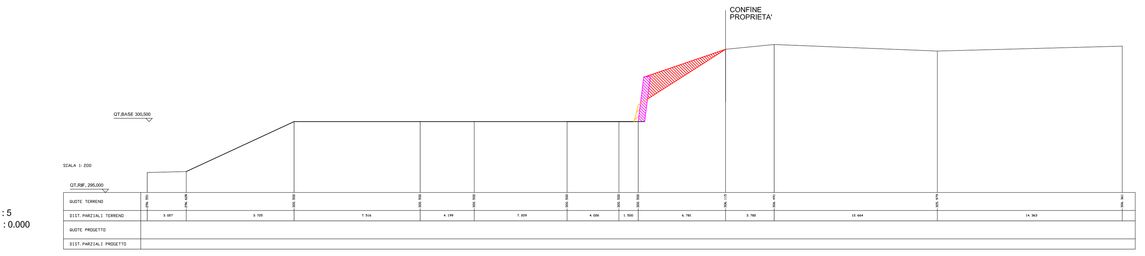

SEZIONE N. : 5
DIST.PROG. : 0.000

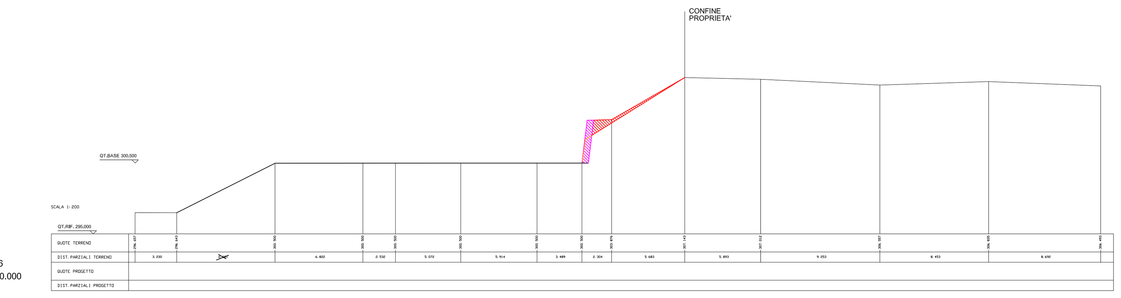

SEZIONE N. : 6
DIST.PROG. : 0.000

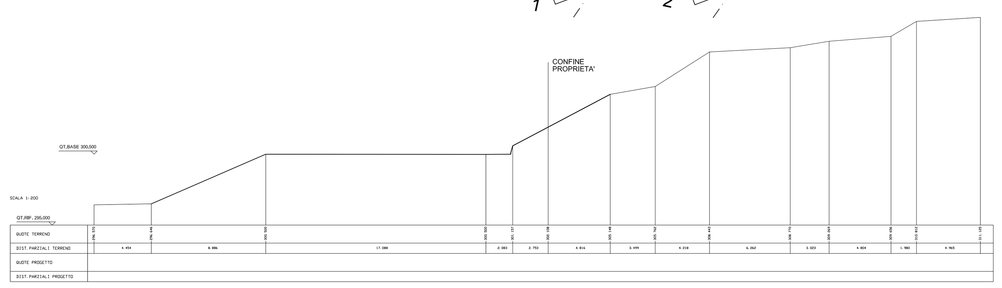

SEZIONE N. : 8
DIST.PROG. : 0.000

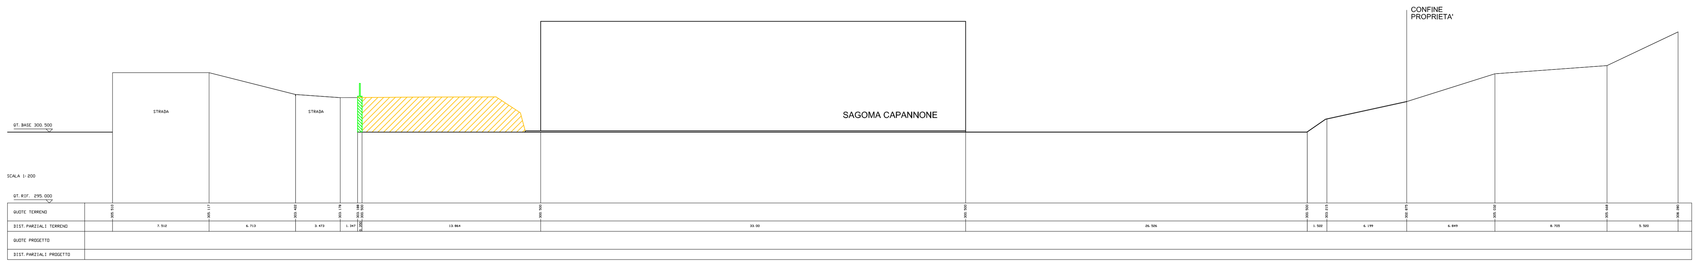

SEZIONE N. : 9
DIST.PROG. : 0.000

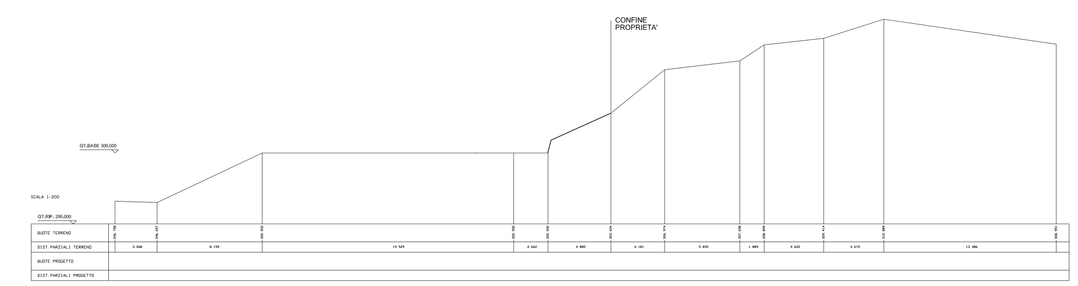

SEZIONE N. :7
DIST.PROG. : 0.000