




**Planimetria**  
Scala 1:500

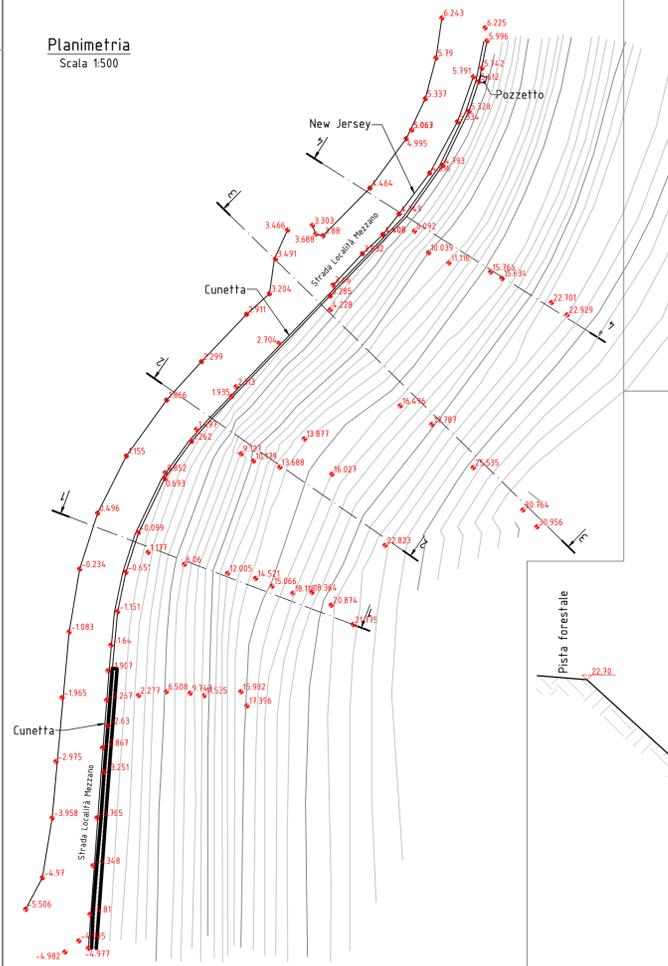


**Sezione 1-1**  
Scala 1:200

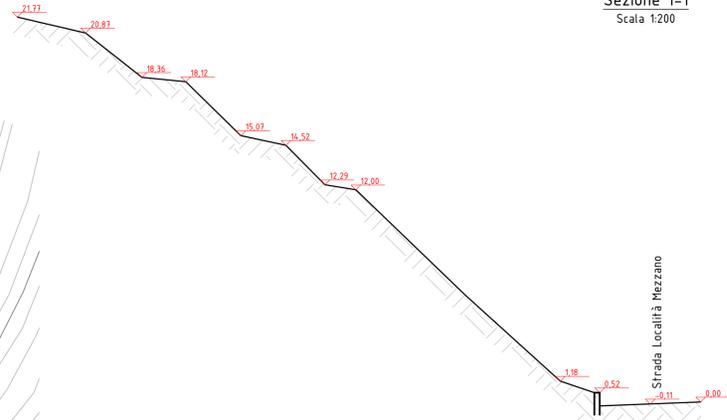


**Sezione 2-2**  
Scala 1:200

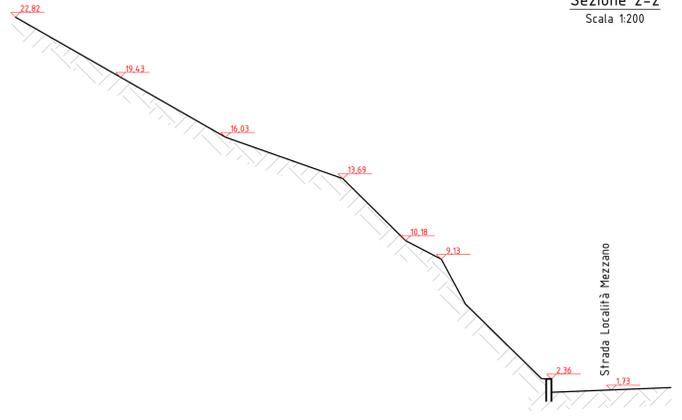

**Sezione 3-3**  
Scala 1:200

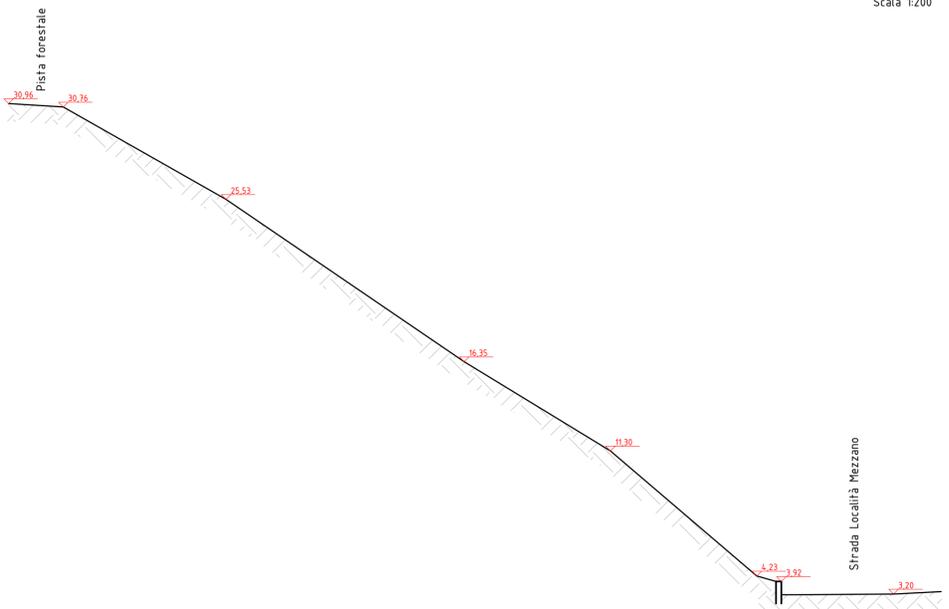

**Sezione 4-4**  
Scala 1:200

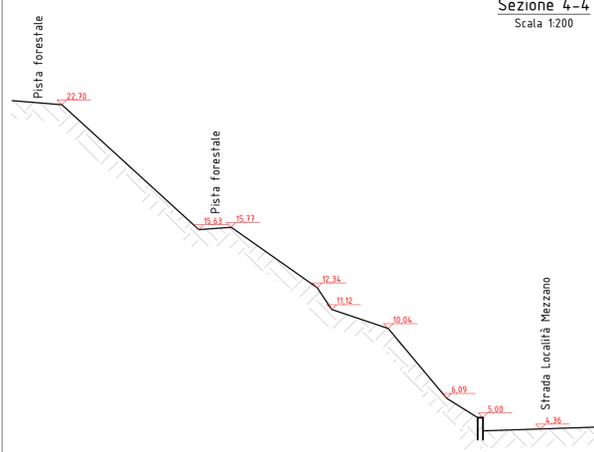

PROVINCIA DI SAVONA  
COMUNE DI STELLA

Strada Località Mezzano  
Realizzazione barriera permanente paramassi

Stato di fatto: planimetria e sezioni

COMMITTENTE

COMUNE DI STELLA  
Località Rovieto Superiore 3  
17044 Stella (SV)

PROGETTO

**STG**  
STUDIO GOSO ASSOCIATI



D				TAV. N°:	SCALA:
C				02	varie
B					
A					
0	Lug. 2023	D. Astegiano	Ing. M. Goso	Emissione	FILE: 02_SA_PL-SZ_R00.dwg
REV	DATA	REDAZIONE	VERIFICA	DESCRIZIONE	

Il presente elaborato è protetto da copyright. E' severamente vietata ogni forma di riproduzione anche parziale senza autorizzazione scritta dell'ente proprietario.