




**Planimetria**  
Scala 1:500

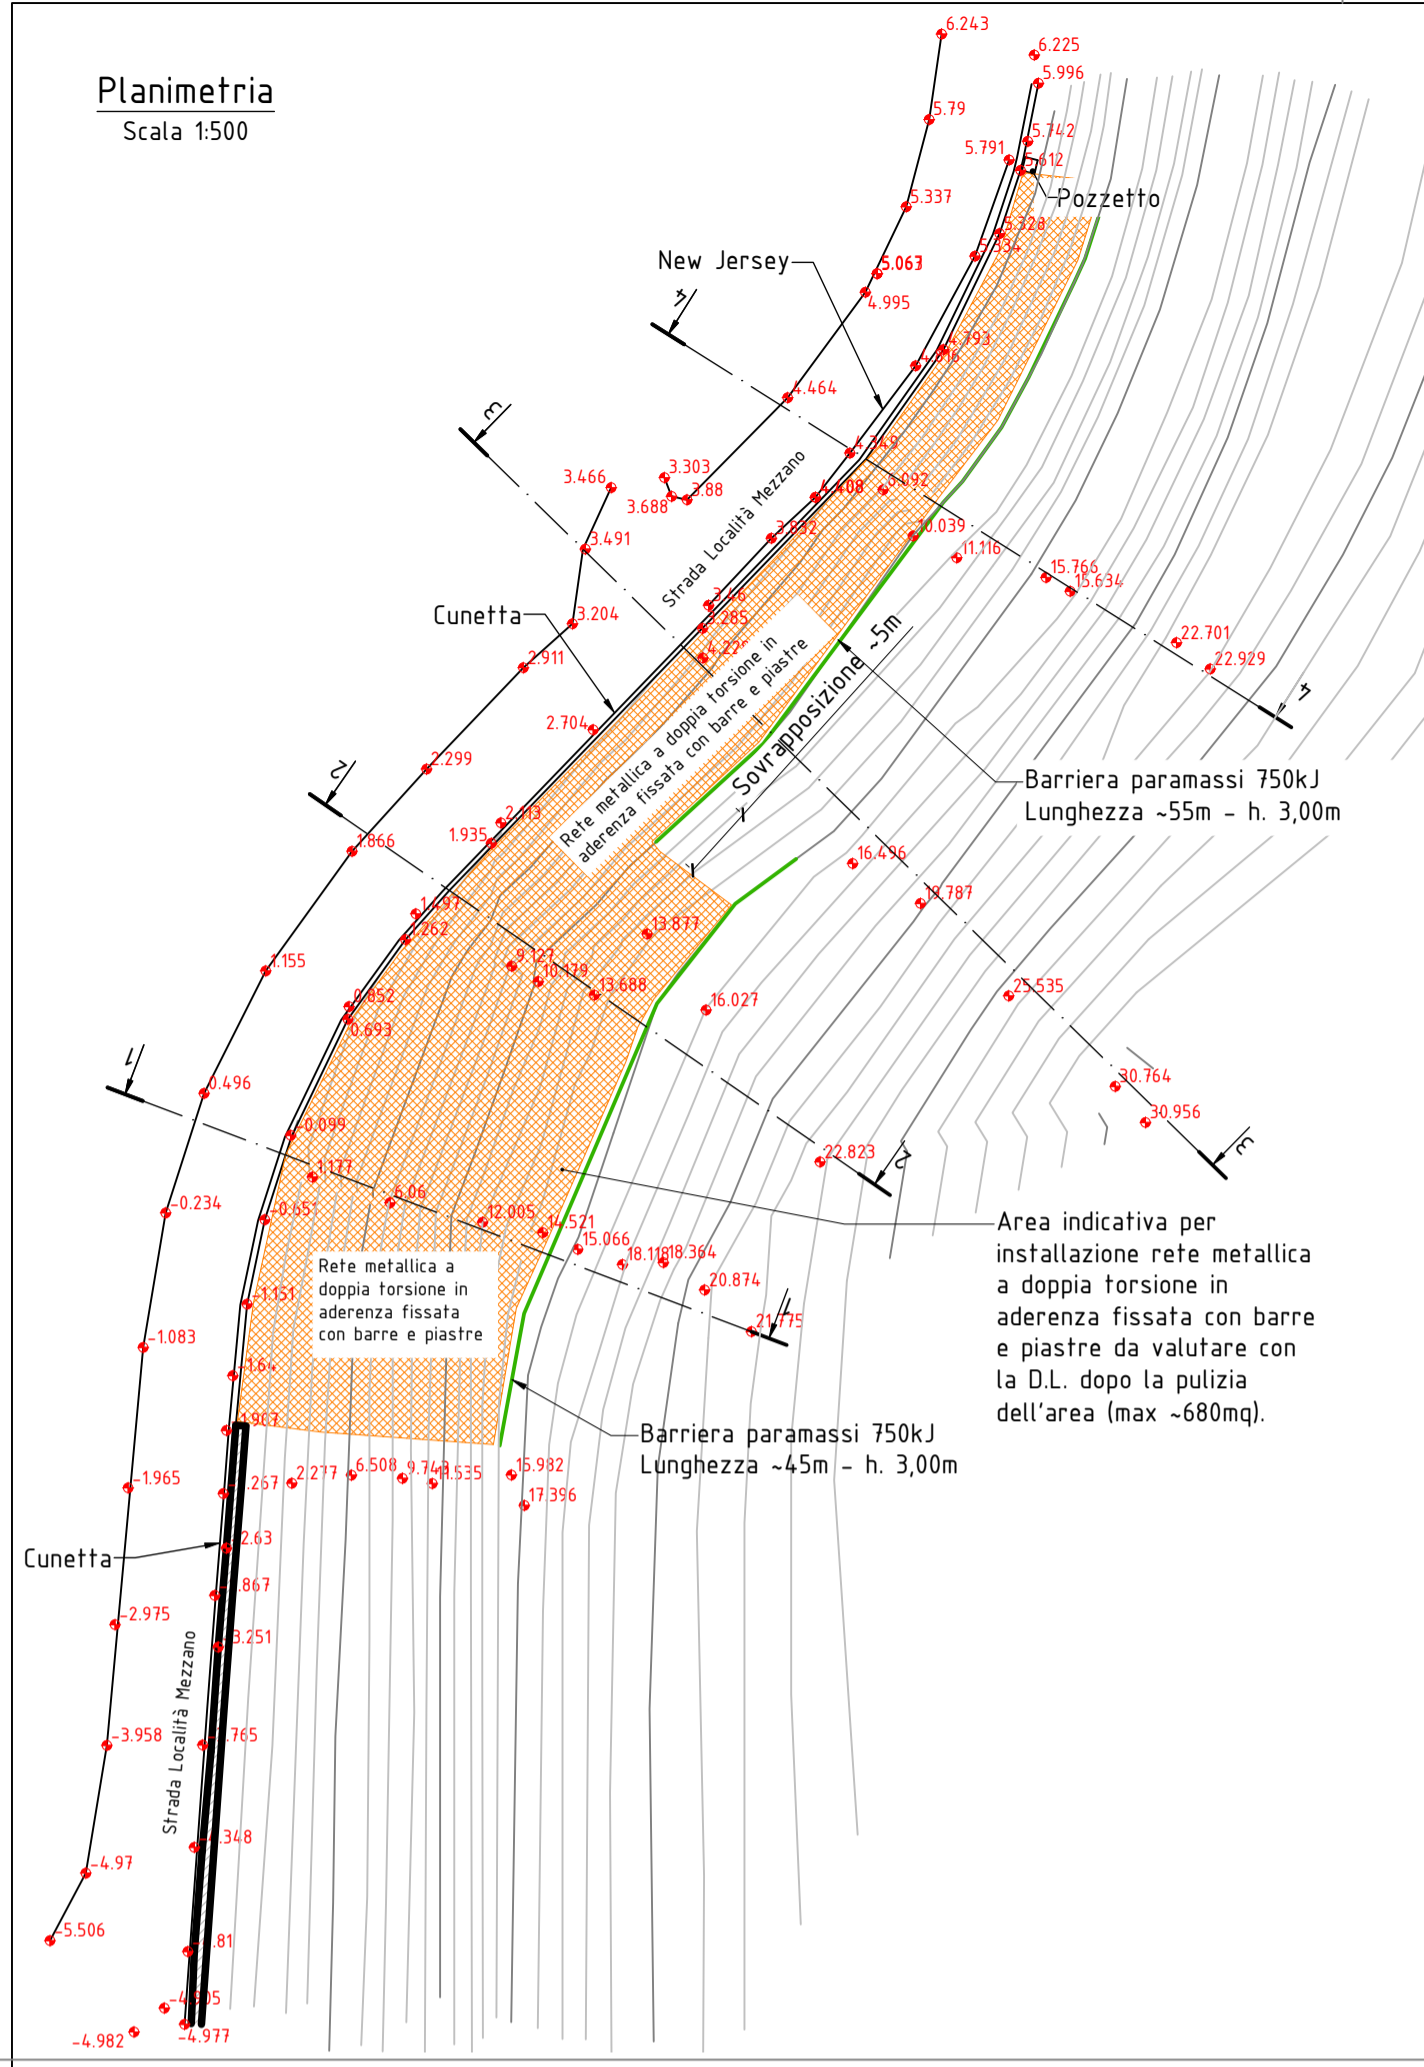

**Sezione 1-1**  
Scala 1:200

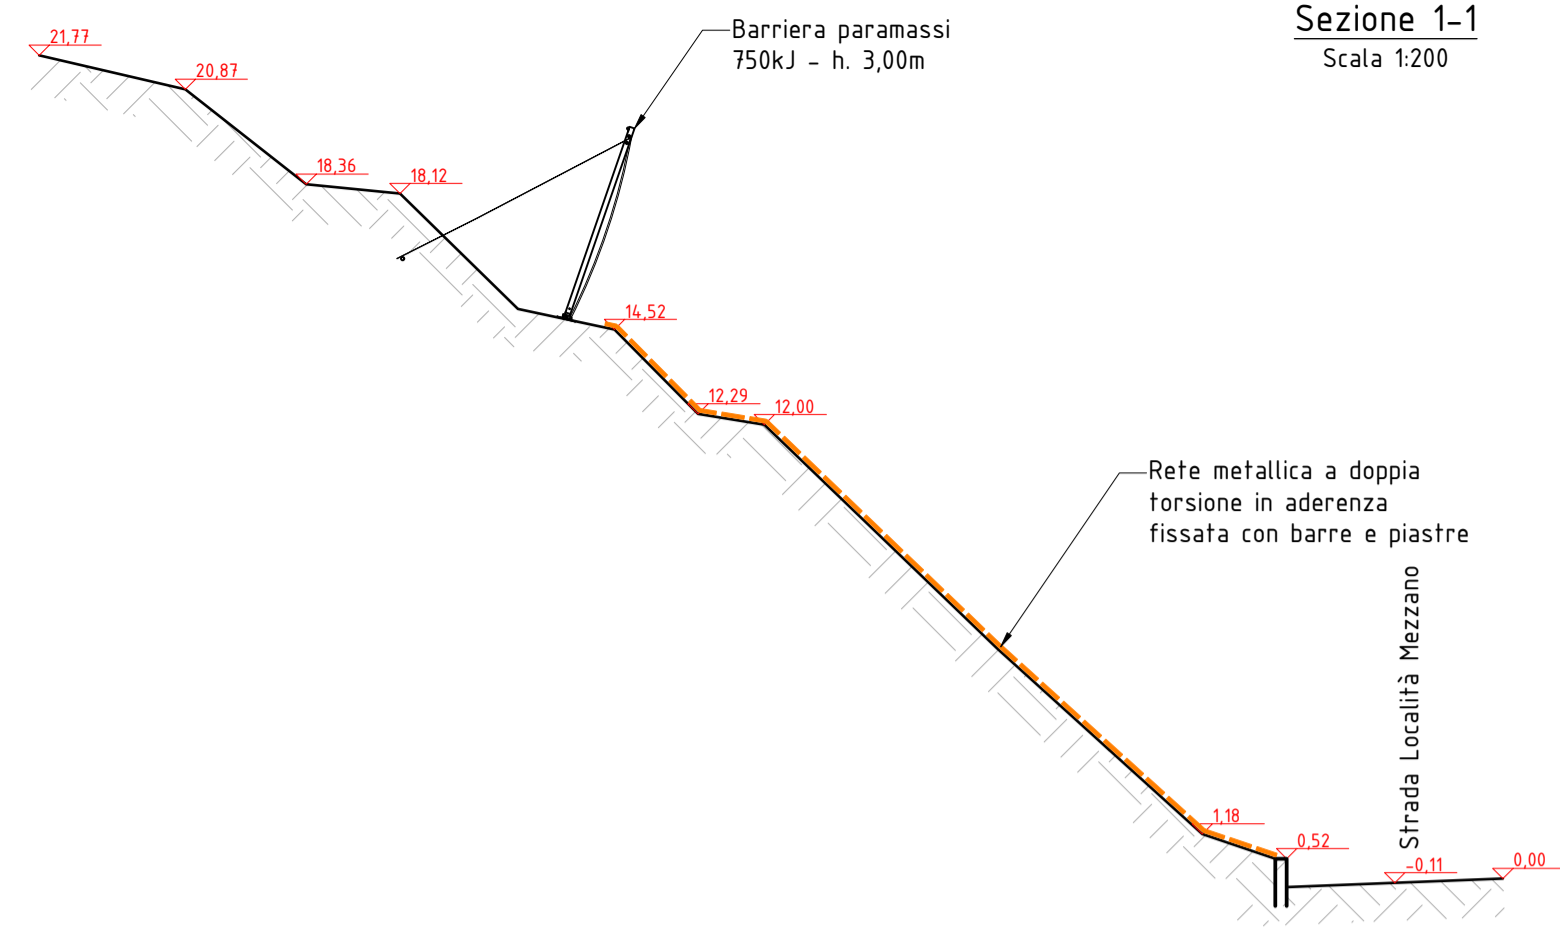


**Sezione 2-2**  
Scala 1:200

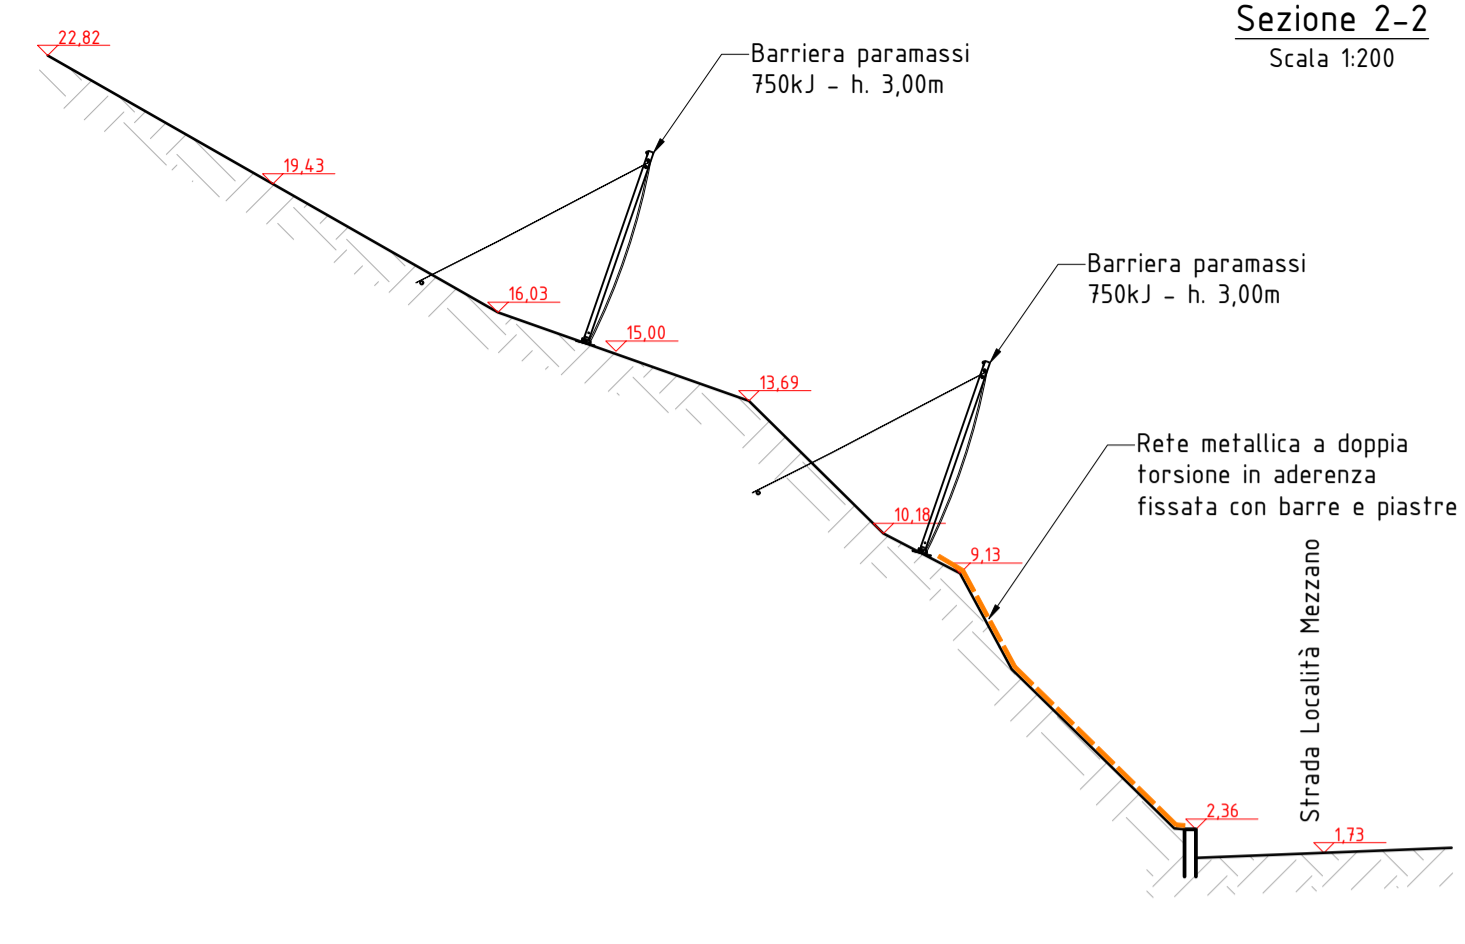





**Sezione 3-3**  
Scala 1:200



**Sezione 4-4**  
Scala 1:200

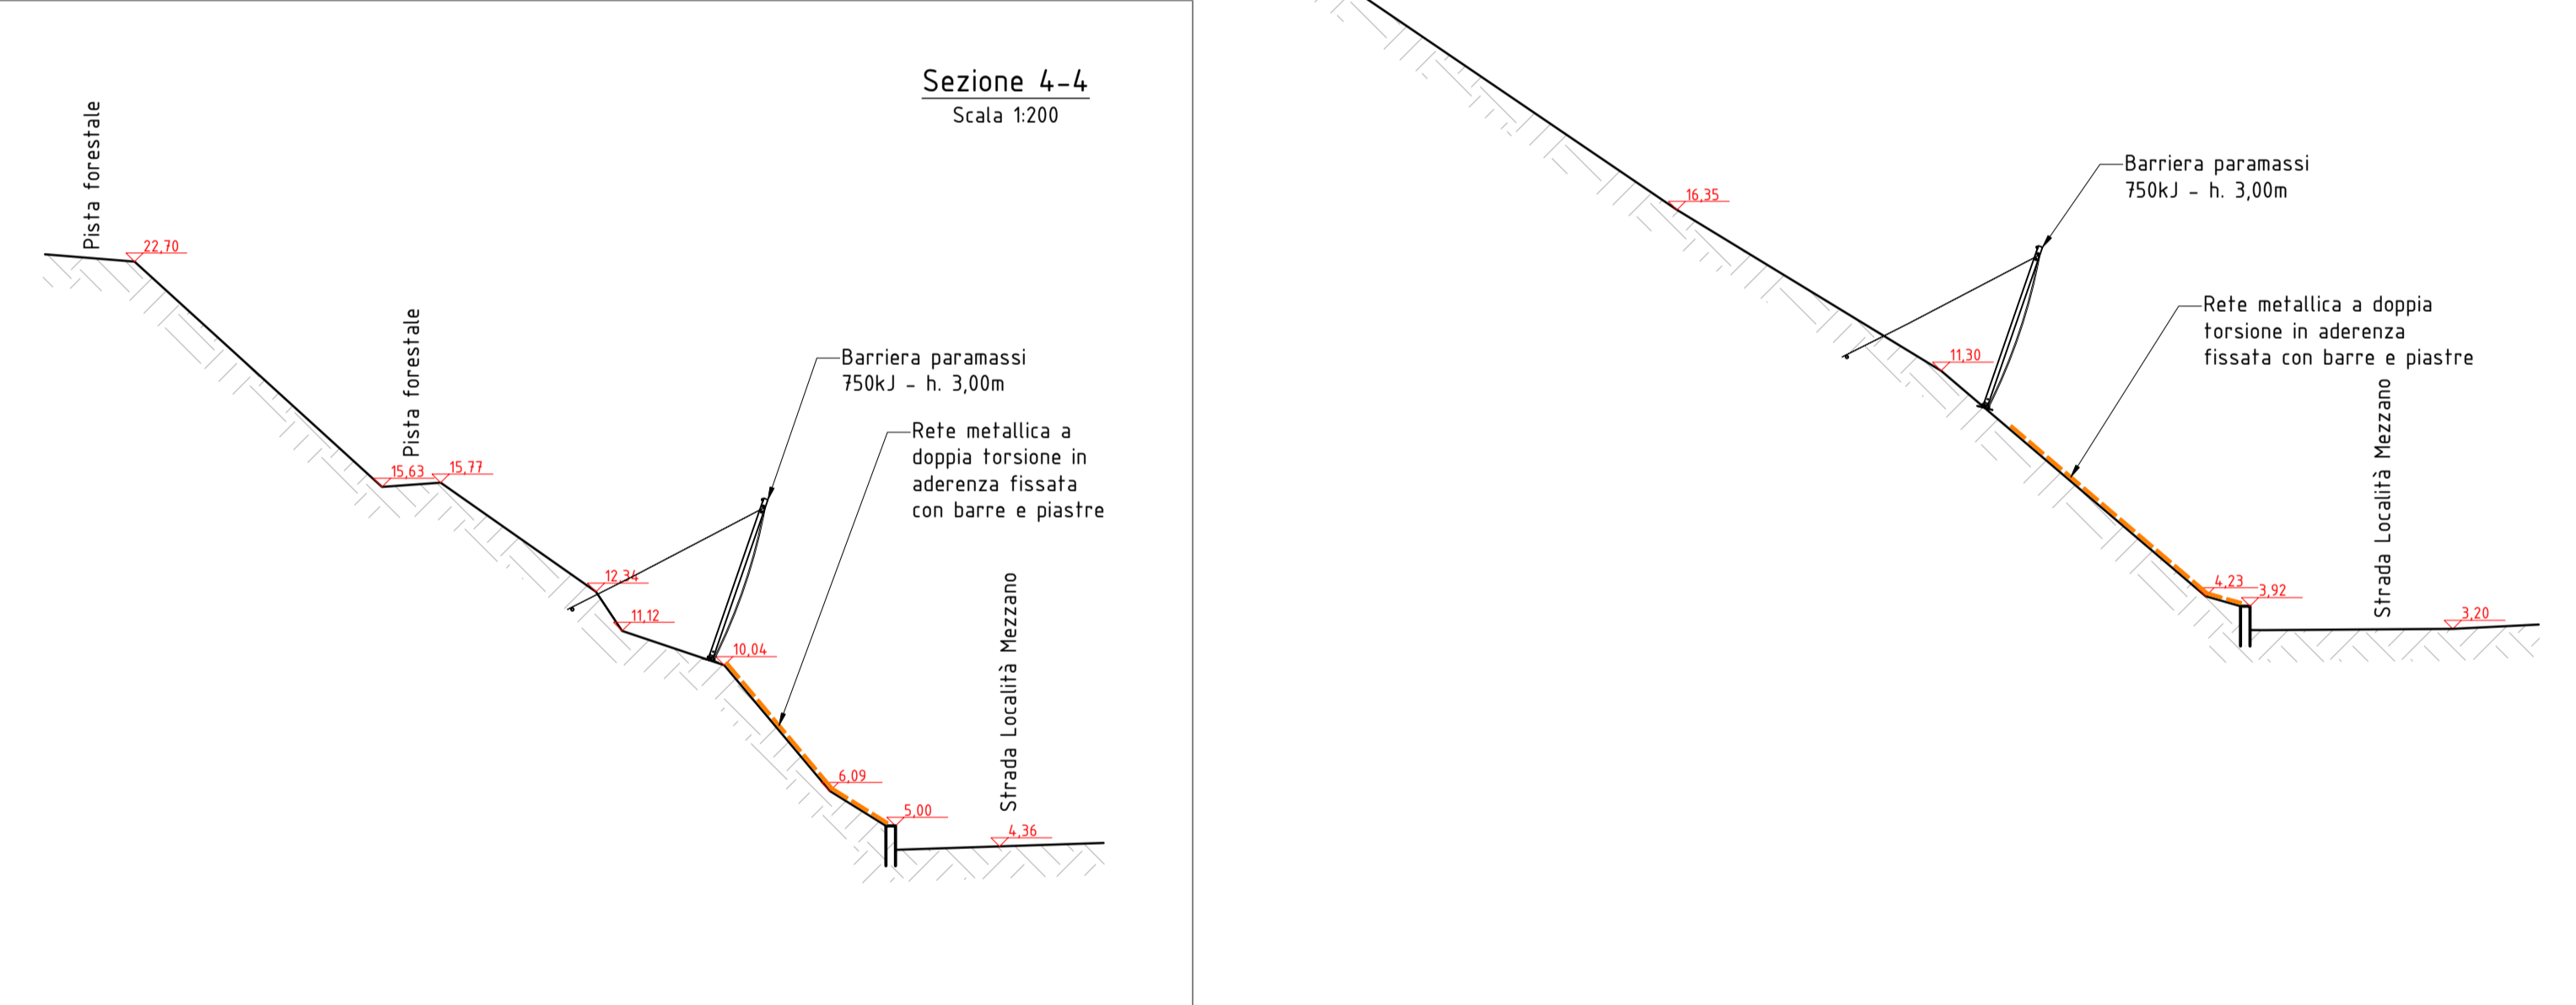


**Rete metallica a doppia torsione in aderenza fissata con barre e piastre**

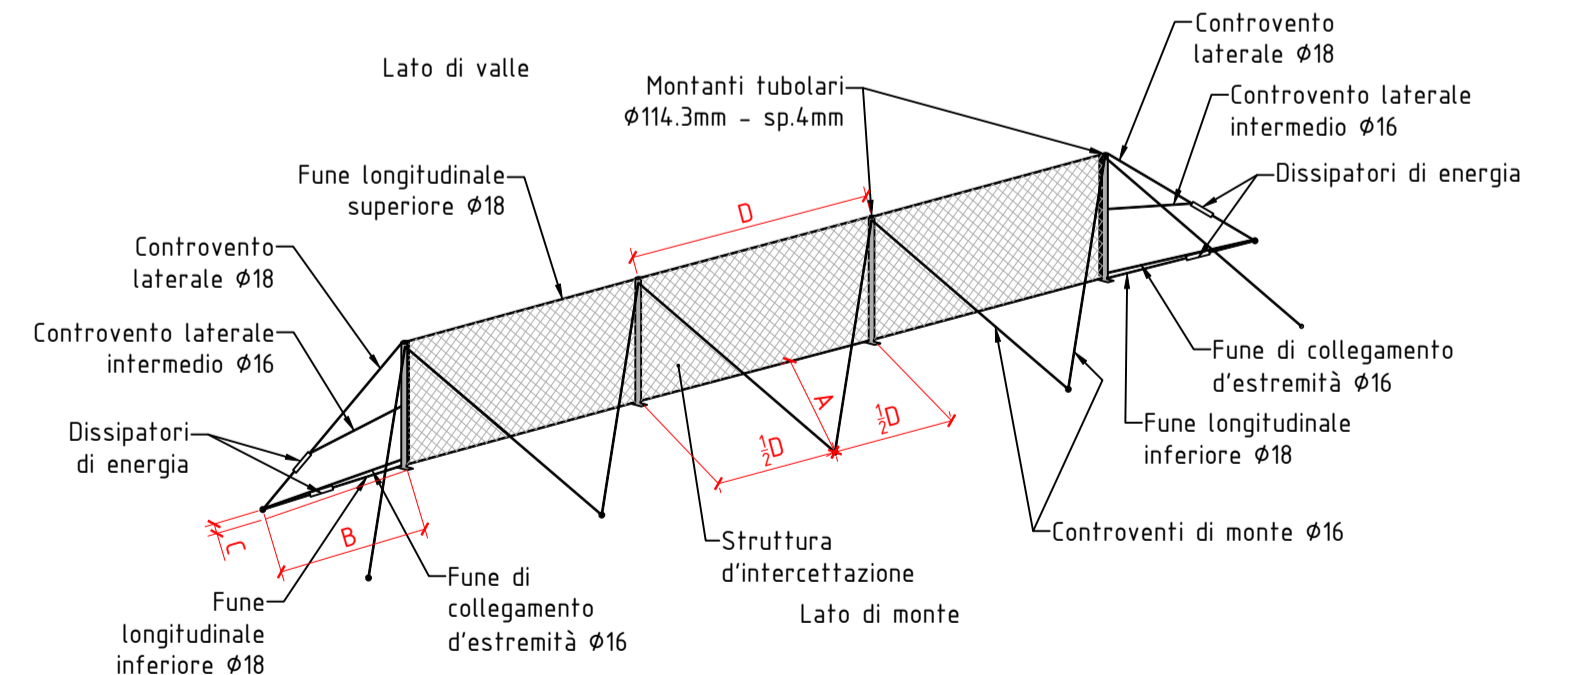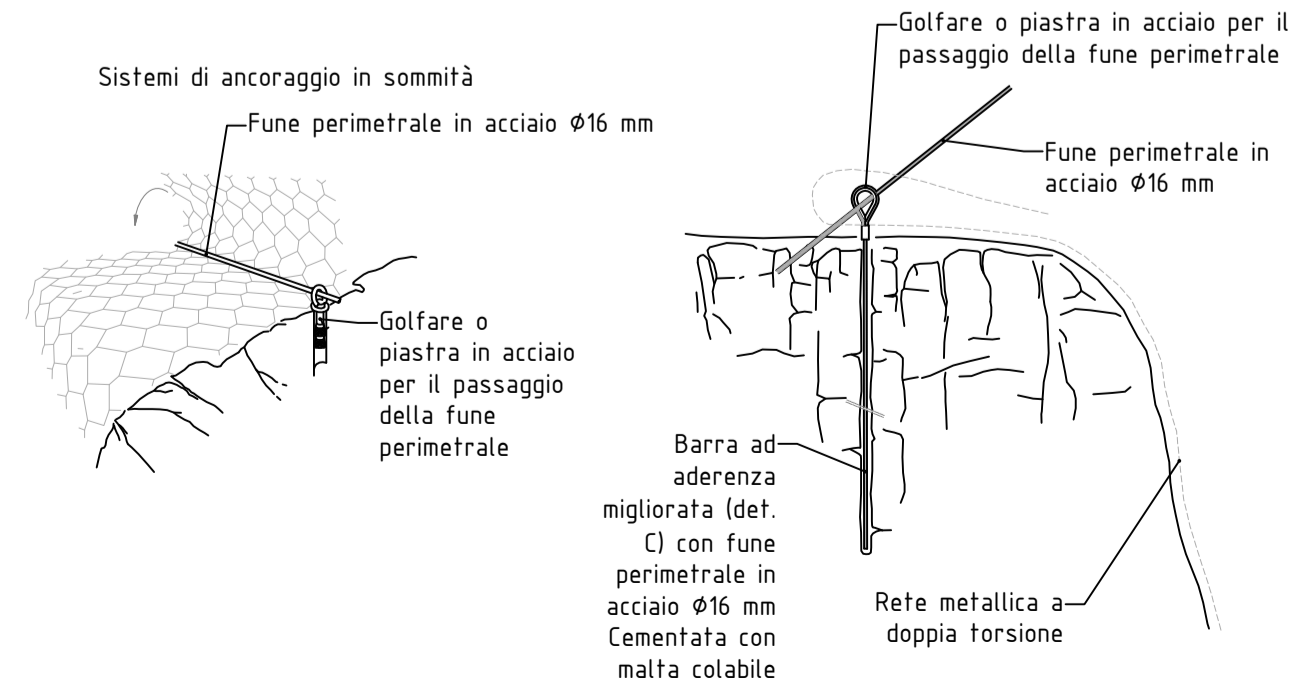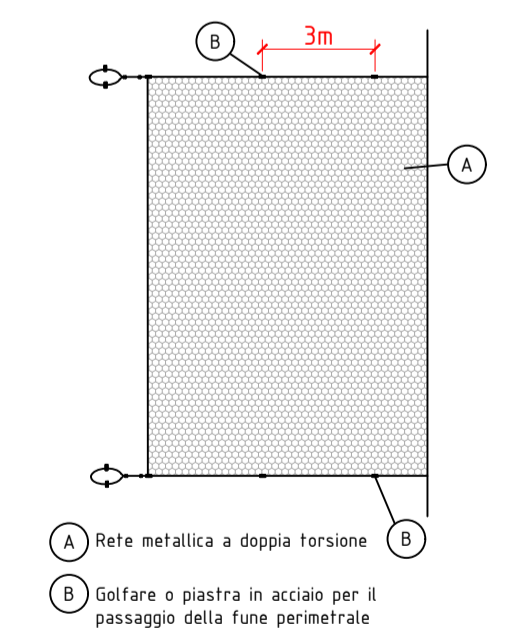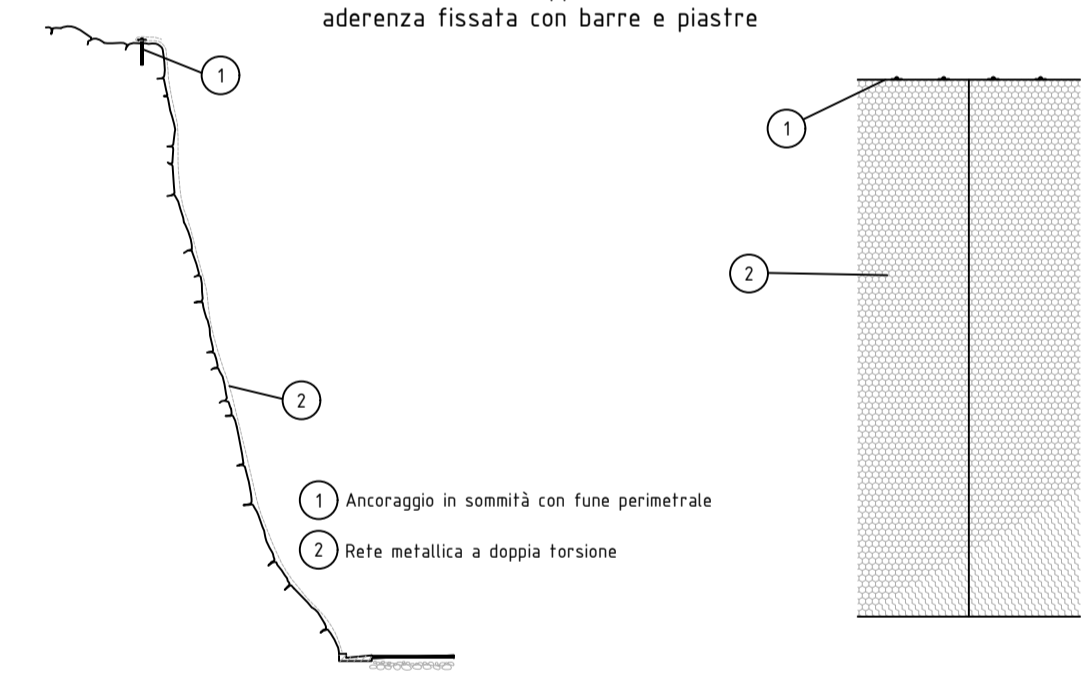

H (m)	A (m)	B (m)	C (m)
3.00	3.50	4.50	1.00

D = interasse tra i montanti ovvero lunghezza della campata (8x13m)  
 $\frac{D}{2}$  = metà lunghezza della campata

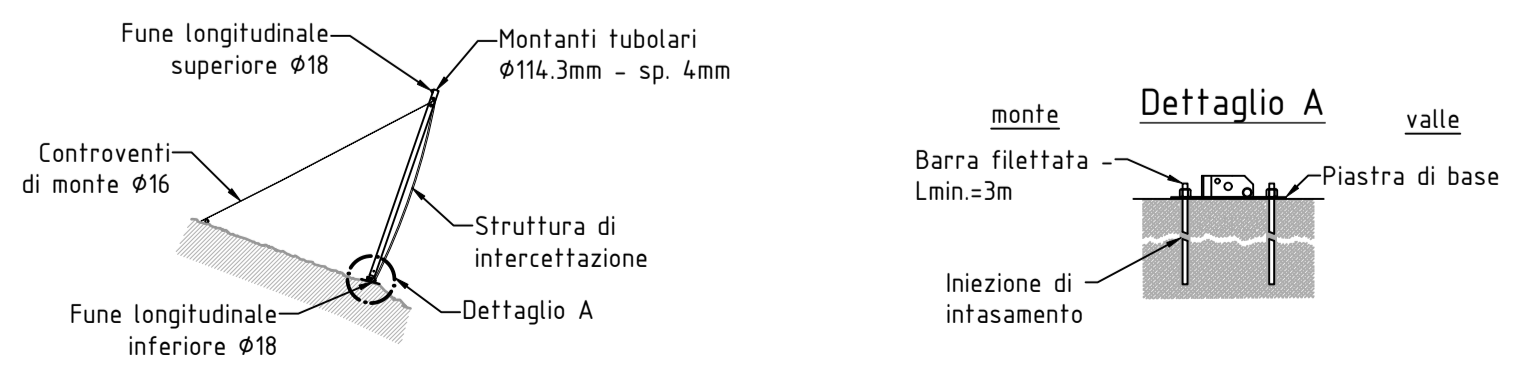

PROVINCIA DI SAVONA  
COMUNE DI STELLA

Strada Località Mezzano  
Realizzazione barriera permanente paramassi

Stato di progetto: planimetria - sezioni - dettagli

COMMITTENTE  
COMUNE DI STELLA  
Località Rovieto Superiore 3  
17044 Stella (SV)

PROGETTO  
**STG**  
STUDIO GOSO ASSOCIATI  
Dot. Ing. Marco GOSO  
Viale Repubblica 1288  
00187 Roma

D				TAV. N°:	SCALA:
C				03	varie
B					
A					
0	Lug. 2023	D. Astegiano	Ing. M. Goso	Emissione	FILE: 03_PR_PL-SZ_R00.dwg
REV	DATA	REDAZIONE	VERIFICA	DESCRIZIONE	

Il presente elaborato è protetto da copyright. E' severamente vietata ogni forma di riproduzione anche parziale senza autorizzazione scritta del proprietario.