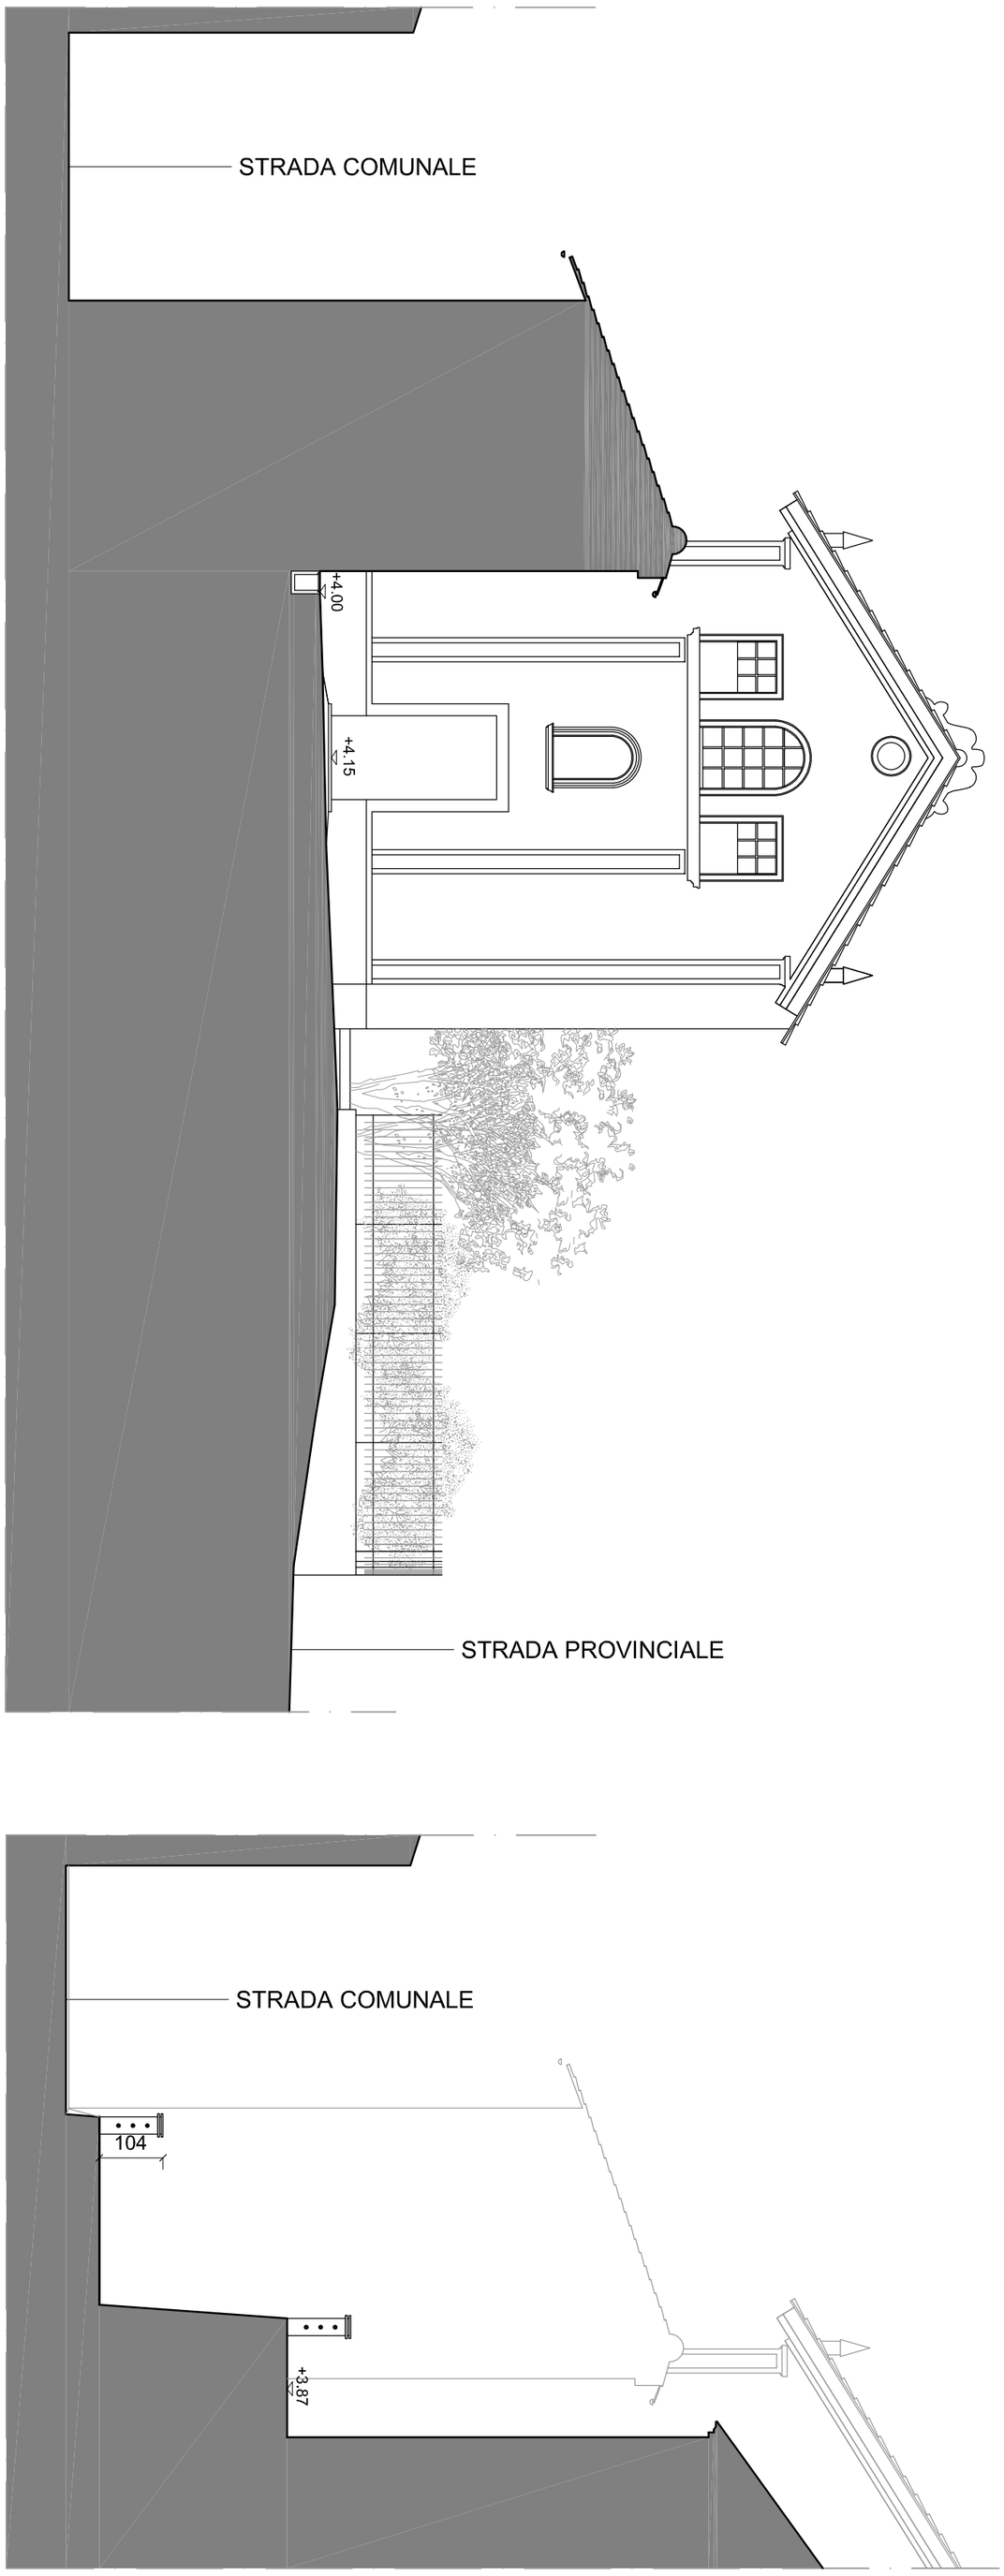

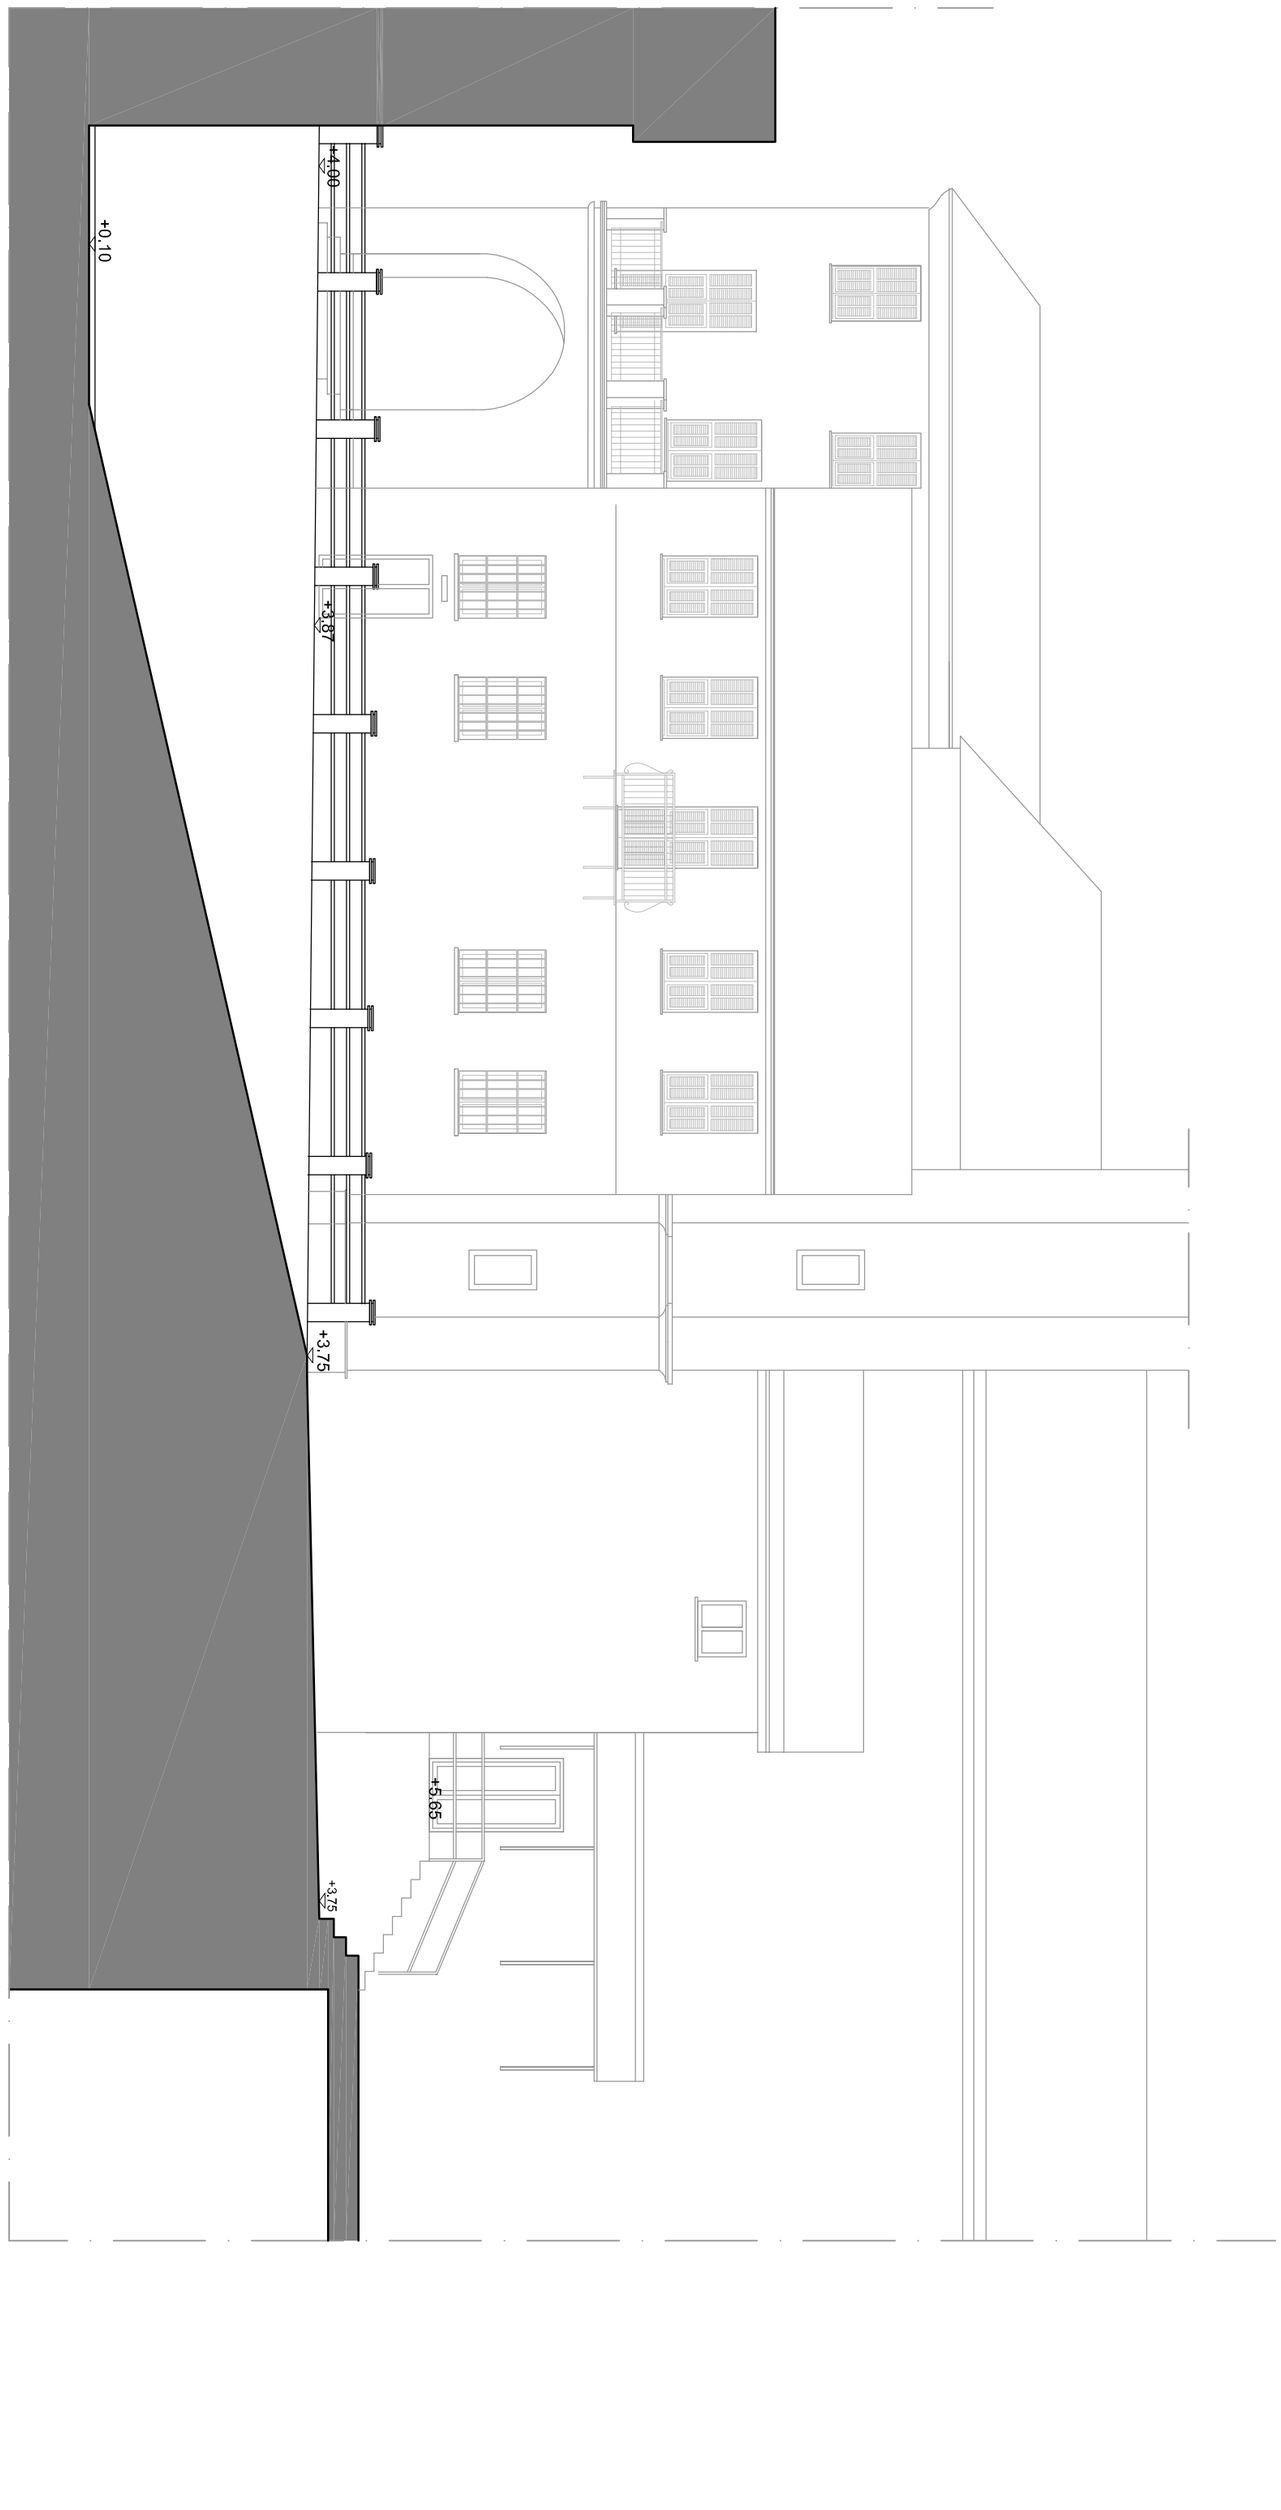

Comune di STELLA - Provincia di Savona

OGGETTO: ***Lavori di restauro e riqualificazione P.zza Chiesa e viabilità pedonale Gameragna. Progetto esecutivo***

COMMITTENTE :

Comune di Stella
loc. Rovieto inferiore

DESCRIZIONE DELLA TAVOLA :

STATO ATTUALE: Sezioni

Il tecnico :
Arch. Sabrina Rebagliati
loc. Gameragna 9 - Stella
tel. 3494509039

Collaboratore :
Ing. Manuela Bruzzone
Via De Litta 1/13 - Quiliano
tel. 3470759268

TIMBRO

TAV. n°	*E04*
Scala	*1/100*
Data	Febbraio 2020