


- LEGENDA**
- Demolizioni e rimozioni
 - Costruzioni

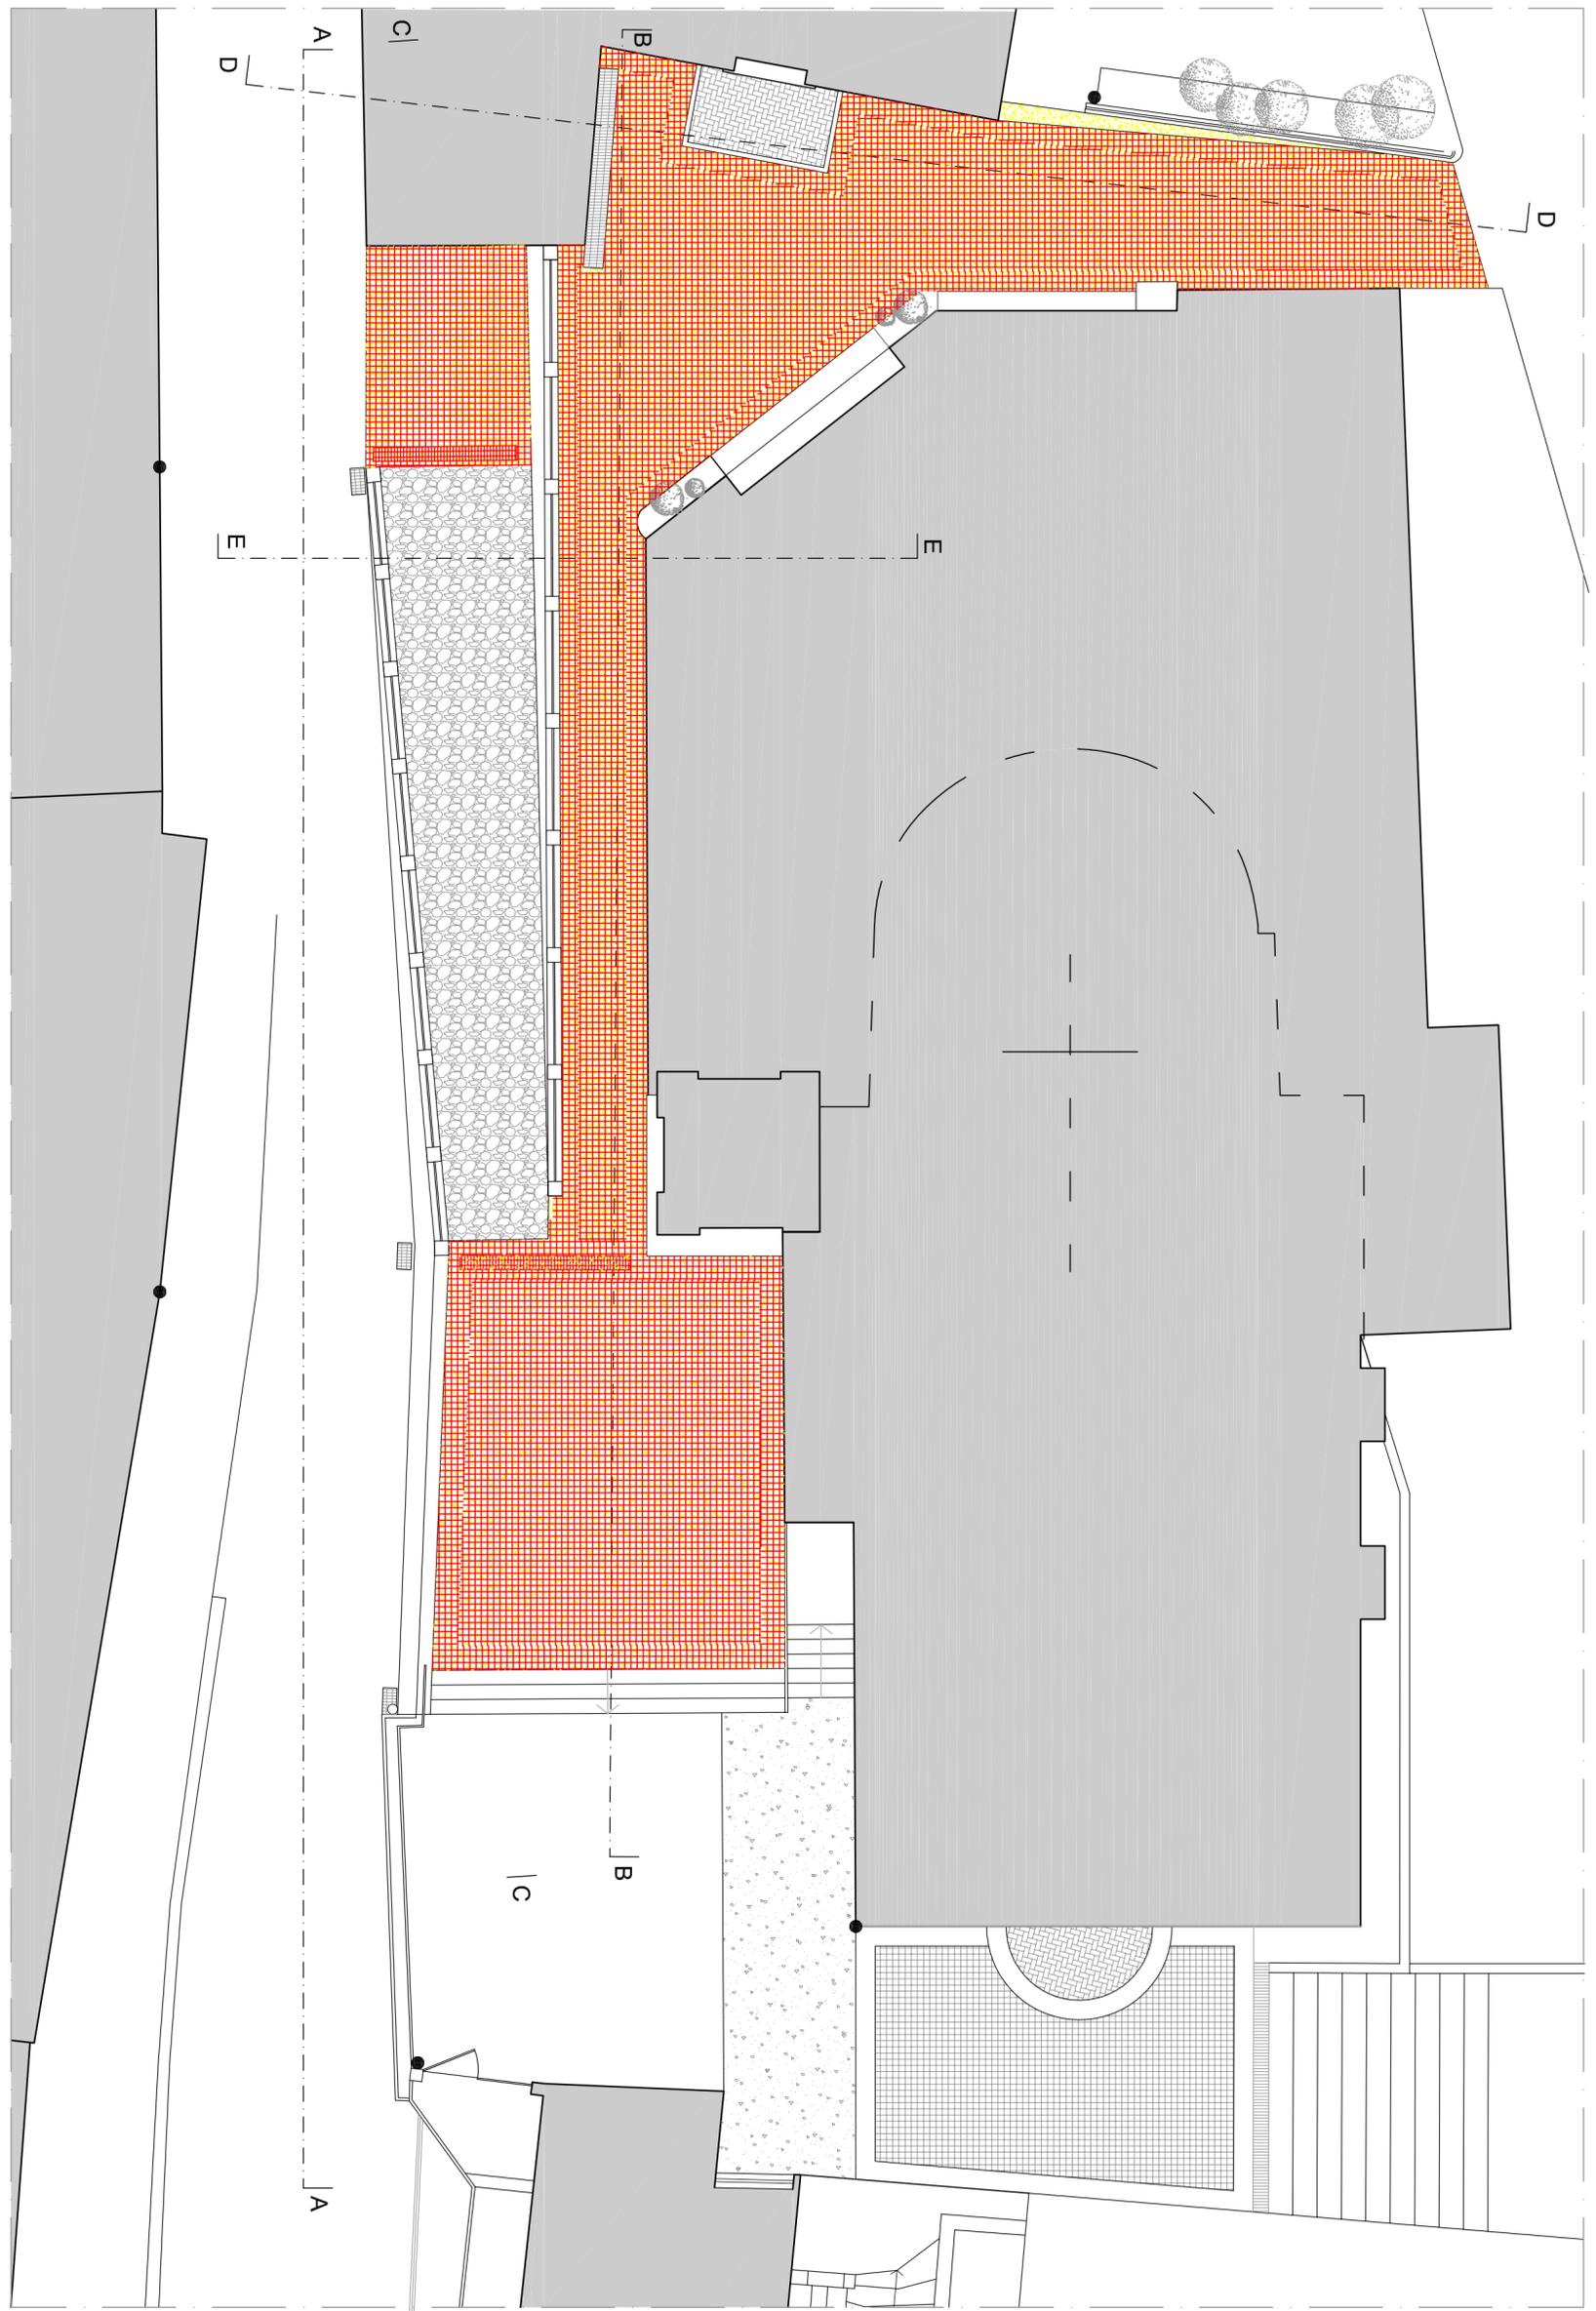

Comune di STELLA - Provincia di Savona

**OGGETTO: Lavori di restauro e riqualificazione P.zza Chiesa e viabilità pedonale Gameragna.
Progetto esecutivo**

COMMITTENTE :

Comune di Stella
loc. Rovieto inferiore

DESCRIZIONE DELLA TAVOLA :

RAFFRONTO: Pianta

Il tecnico :

Arch. Sabrina Rebagliati
loc. Gameragna 9 - Stella
tel. 3494509039

Collaboratore :

Ing. Manuela Bruzzone
Via De Litta 1/13 - Quiliano
tel. 3470759268

TIMBRO

TAV. n°

E08

Scala

1/100

Data

Febbraio 2020