


LEGENDA

Linee di compiuvio pavimentazione per il convogliamento acque piovane

Nuova pavimentazione composta da cubetti in pietra di Langa tipo "Rigioso" o similare spaccata a forma cubica.

Geometria di posa: a filarino su letto di sabbia e cemento con successivo riempimento delle fughe con sabbia fine.
Pezzatura 8/10.

Restauri rampa esistente con pavimentazione in pietra

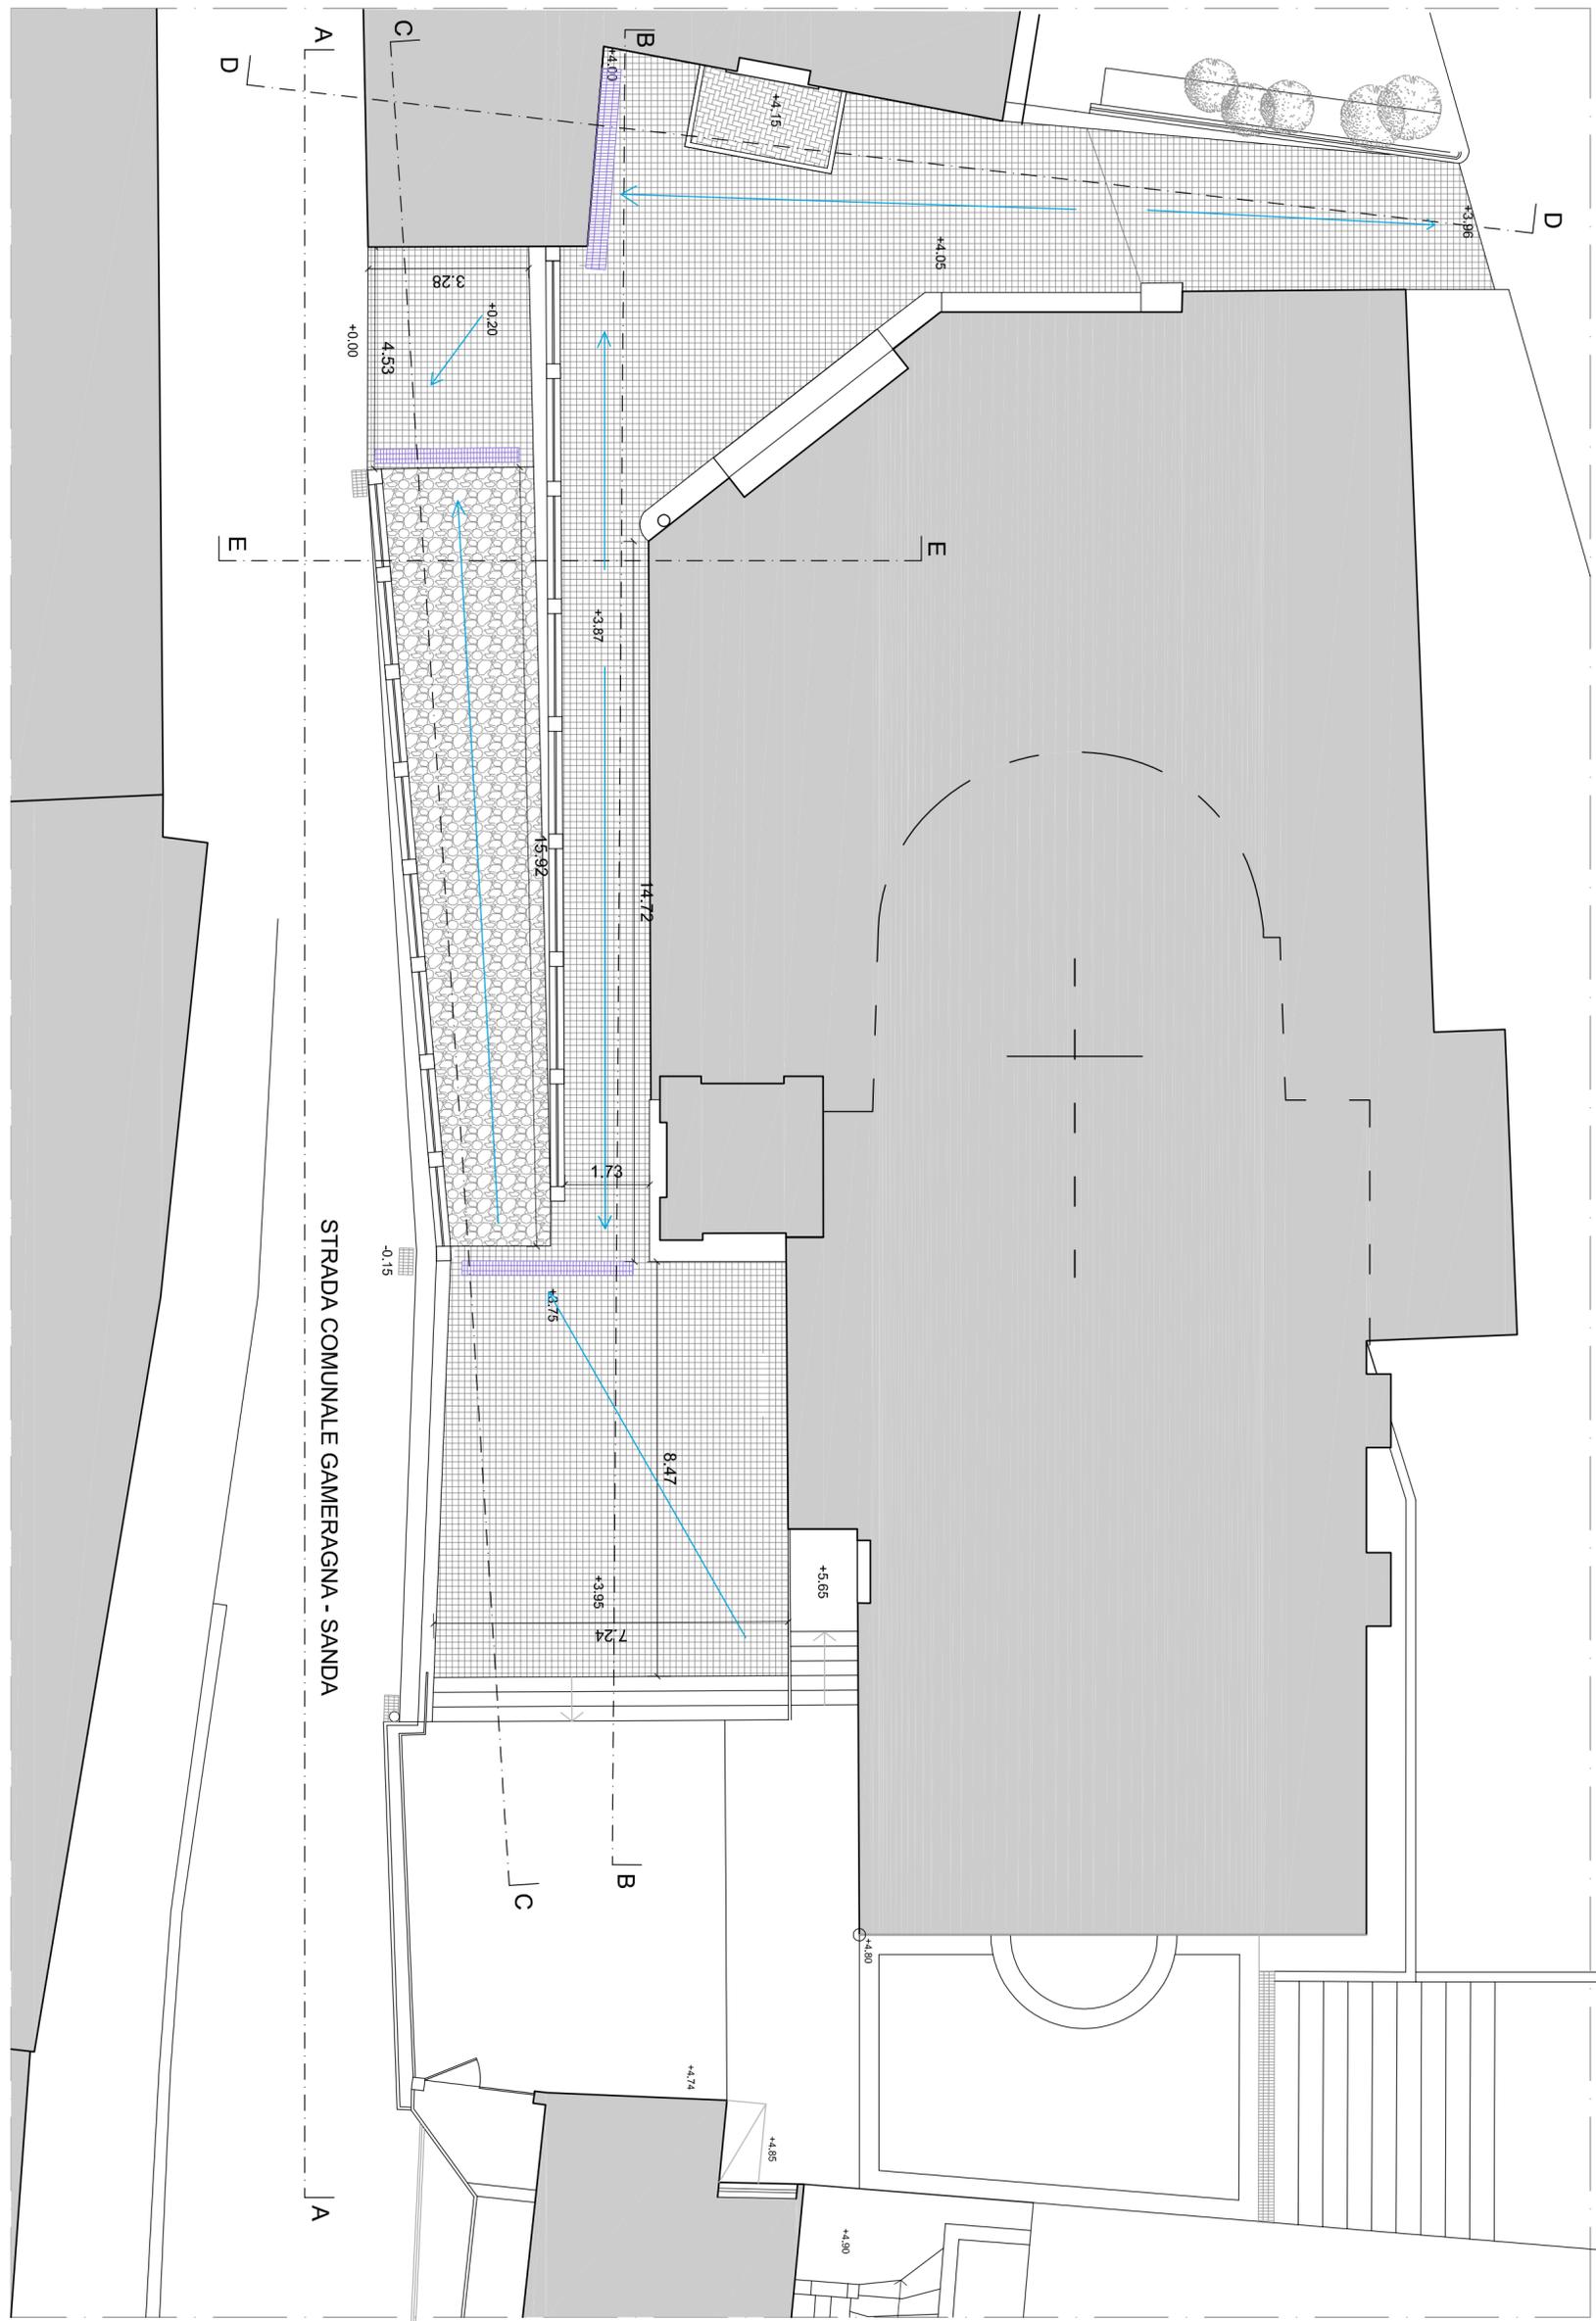

Comune di STELLA - Provincia di Savona

OGGETTO: Lavori di restauro e riqualificazione P.zza Chiesa e viabilità pedonale Gameragna. Progetto esecutivo

COMMITTENTE :

Comune di Stella
loc. Roviato inferiore

DESCRIZIONE DELLA TAVOLA :

PROGETTO: Particolari pavimentazione

Il tecnico :

Arch. Sabrina Rebagliati
loc. Gameragna 9 - Stella
tel. 3494509039

Collaboratore :

Ing. Manuela Bruzzone
Via De Litta 1/13 - Quiliano
tel. 3470759268

TIMBRO

TAV. n°

E12

Scala

1/100

Data

Febbraio 2020