MATERIALI:
- Caldana di fondazione: C12/15;
- Terra stabilizzata fibrorinforzato tipo LEVOSTAB 99;
- Legno scortecciato non resinoso per recinzione;
- Ghiaia di frantoio (pezzatura 4/8, 8/16, 16/32) per subirrigazione;
- Tubazione PVC microfessurata per impianto di subirrigazione, diametro Ø110 mm;
- Tubazione per acquedotto PN16 in PE, Ø32 mm;
- Rete elettrosaldata B450C Ø6 15x15 cm;
- Chiusino in ghisa D400;

NOTE ESECUTIVE:
Ogni tracciamento andrà verificato in sede di esecuzione secondo il parere della DL.
Prima di ogni fase di scavo e getto, verificare la presenza di fognature, allacci e sottoservizi in genere;
Il tracciamento è a cura dell'impresa esecutrice;
Tutte le quote dei piani di scavo andranno verificate in sede esecutiva viste le realiz condizioni geotecniche in sito.

POZZETTO PREFABBRICATO CLS
Scala 1:20

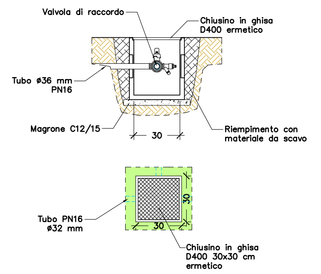

DETTAGLIO RECINZIONE IN LEGNO
Scala 1:25

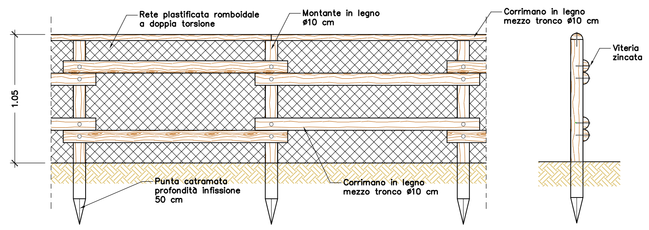

IMPIANTO DI DEPURAZIONE E SUBIRRIGAZIONE
Scala 1:20

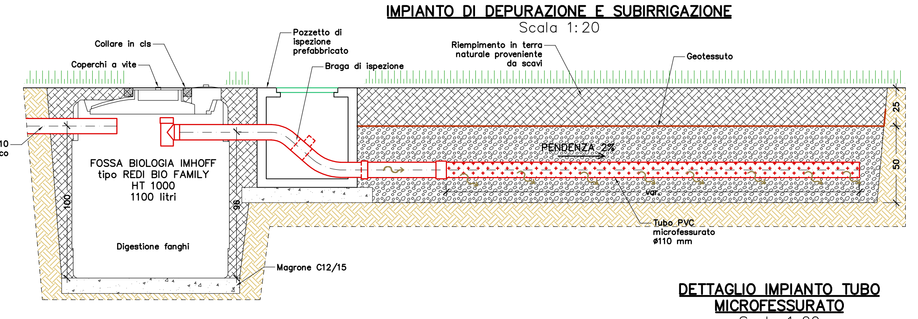

DETTAGLIO CASETTA IN LEGNO PREFABBRICATA PER BAGNO PUBBLICO INCLUSIVO
Scala 1:25

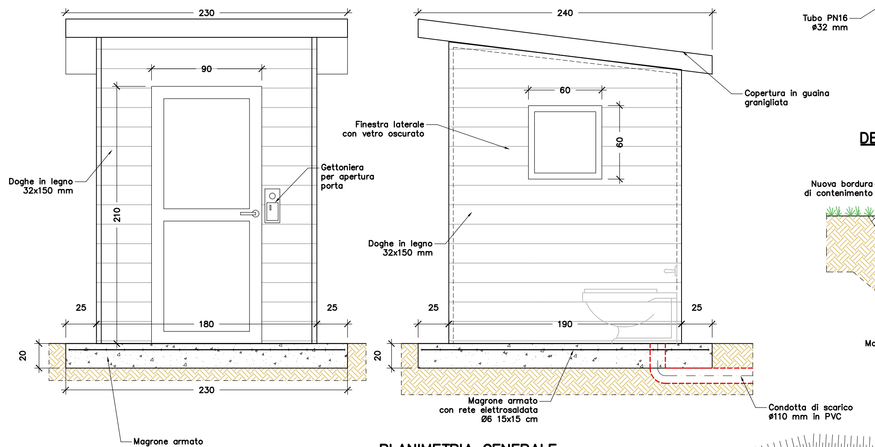

DETTAGLIO PAVIMENTAZIONE IN TERRA STABILIZZATA
Sezione su asfaltatura esistente
Scala 1:20

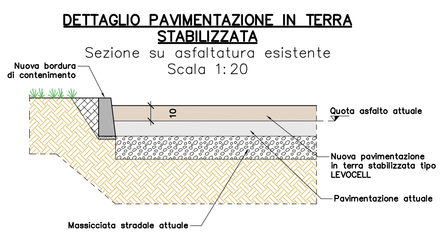

DETTAGLIO PAVIMENTAZIONE IN TERRA STABILIZZATA
Sezione su terreno naturale esistente
Scala 1:20

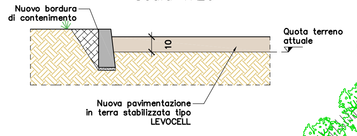

DETTAGLIO IMPIANTO TUBO MICROFESSURATO
Scala 1:20

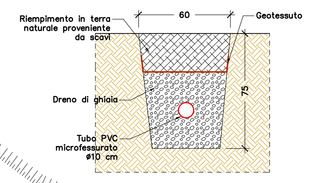

PLANIMETRIA GENERALE
Scala 1:200

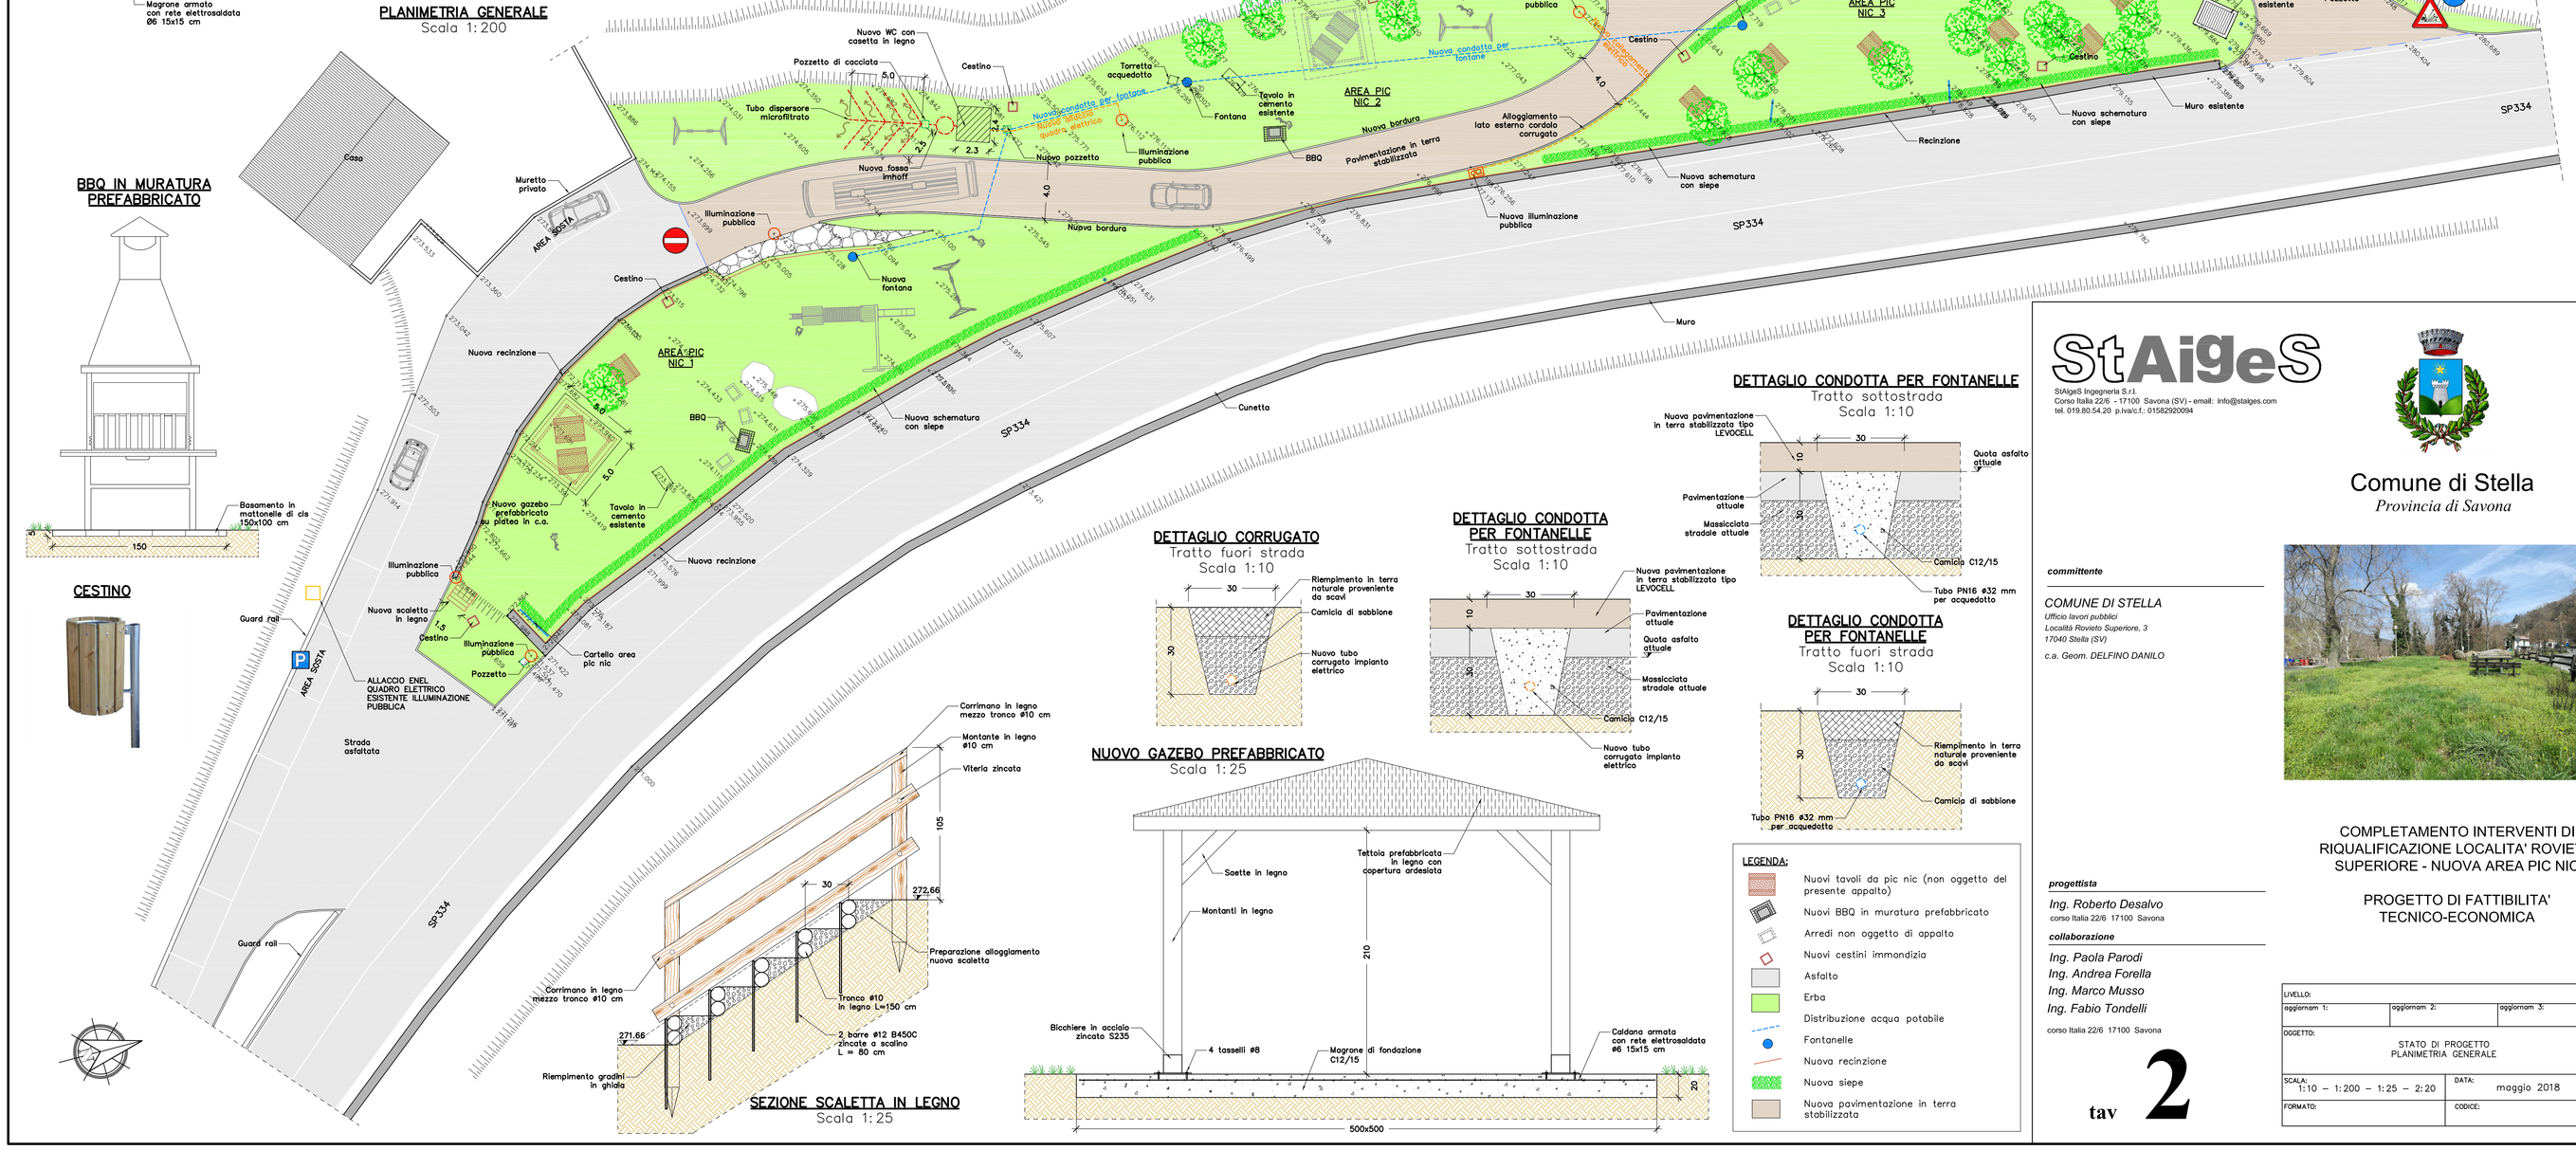

BBQ IN MURATURA PREFABBRICATO

CESTINO

NUOVO GAZEBO PREFABBRICATO
Scala 1:25

SEZIONE SCALETTA IN LEGNO
Scala 1:25

DETTAGLIO CORRUGATO
Tratto fuori strada
Scala 1:10

DETTAGLIO CONDOTTA PER FONTANELLE
Tratto sottostrada
Scala 1:10

DETTAGLIO CONDOTTA PER FONTANELLE
Tratto sottostrada
Scala 1:10

DETTAGLIO CONDOTTA PER FONTANELLE
Tratto fuori strada
Scala 1:10

LEGENDA:
- Nuovi tavoli da pic nic (non oggetto del presente appalto)
- Nuovi BBQ in muratura prefabbricato
- Arredi non oggetto di appalto
- Nuovi cestini immondizia
- Asfalto
- Erba
- Distribuzione acqua potabile
- Fontanelle
- Nuova recinzione
- Nuova siepe
- Nuova pavimentazione in terra stabilizzata

StAiGeS
StAiGeS Ingegneria S.r.l.
Corso Italia 22/6 - 17100 Savona (SV) - email: info@staiges.com
tel. 019.80.54.20 p.iva/c.f.: 01582920094

Comune di Stella
Provincia di Savona

COMPLETAMENTO INTERVENTI DI RIQUALIFICAZIONE LOCALITA' ROVIETO SUPERIORE - NUOVA AREA PIC NIC

PROGETTO DI FATTIBILITA' TECNICO-ECONOMICA

committente
COMUNE DI STELLA
Ufficio lavori pubblici
Località Rovieto Superiore, 3
17040 Stella (SV)
c.a. Geom. DELFINO DANILO

progettista
Ing. Roberto Desalvo
corso Italia 22/6 17100 Savona

collaborazione
Ing. Paola Parodi
Ing. Andrea Forella
Ing. Marco Musso
Ing. Fabio Tondelli
corso Italia 22/6 17100 Savona

LIVELLO:		
aggiornam 1:	aggiornam 2:	aggiornam 3:
OGGETTO: STATO DI PROGETTO PLANIMETRIA GENERALE		
SCALA: 1:10 – 1:200 – 1:25 – 2:20	DATA: maggio 2018	
FORMATO:	CODICE:	

tav 2