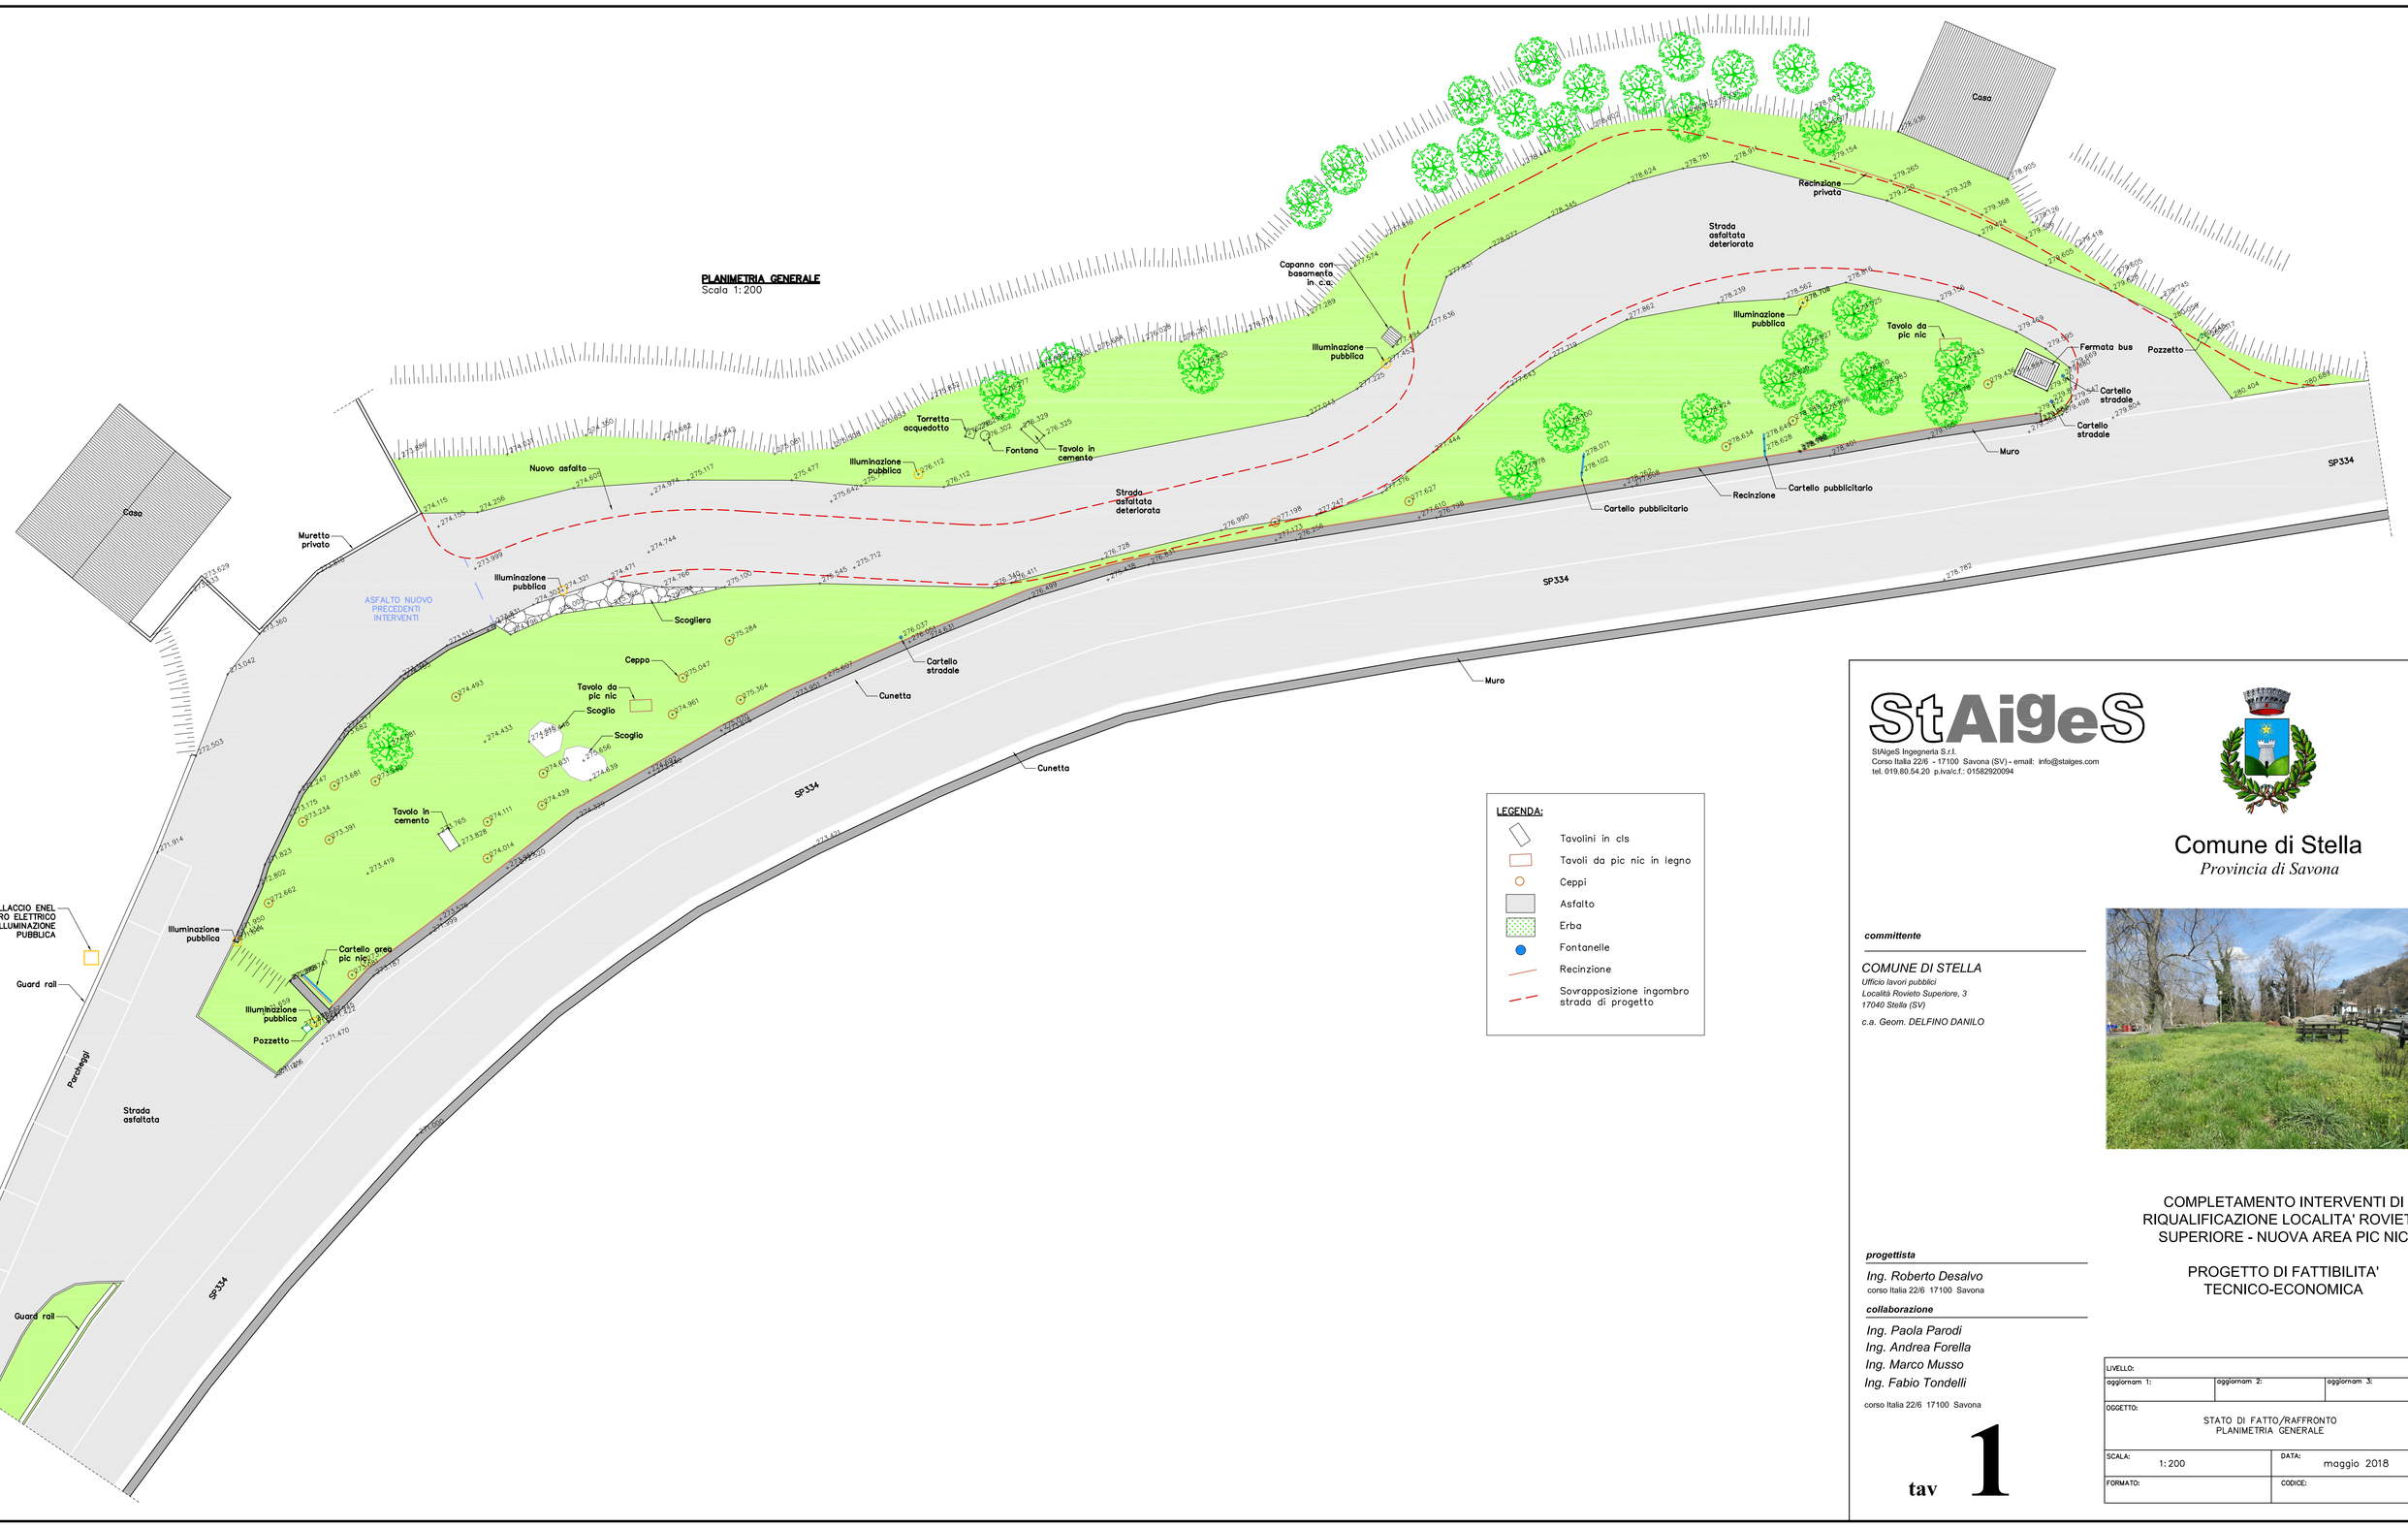

StAigeS

StAigeS Ingegneria S.r.l.
Corso Italia 22/6 - 17100 Savona (SV) - email: info@staiges.com
tel. 019.80.54.20 p.iva/c.f.: 01582920094

Comune di Stella
Provincia di Savona

committente

COMUNE DI STELLA
Ufficio lavori pubblici
Località Rovieto Superiore, 3
17040 Stella (SV)
c.a. Geom. DELFINO DANILO

COMPLETAMENTO INTERVENTI DI RIQUALIFICAZIONE LOCALITA' ROVIETO SUPERIORE - NUOVA AREA PIC NIC

PROGETTO DI FATTIBILITA' TECNICO-ECONOMICA

progettista

Ing. Roberto Desalvo
corso Italia 22/6 17100 Savona

collaborazione

Ing. Paola Parodi
Ing. Andrea Fiorella
Ing. Marco Musso
Ing. Fabio Tondelli
corso Italia 22/6 17100 Savona

tav **1**

LIVELLO:		
aggiornam. 1:	aggiornam. 2:	aggiornam. 3:
OGGETTO: STATO DI FATTO/RAFFRONTO PLANIMETRIA GENERALE		
SCALA: 1:200	DATA: maggio 2018	
FORMATO:	CODICE:	